
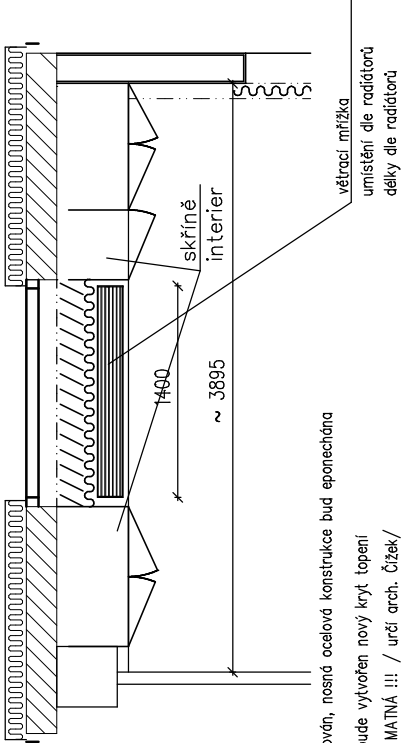


POHLED D
JEVIŠTĚ

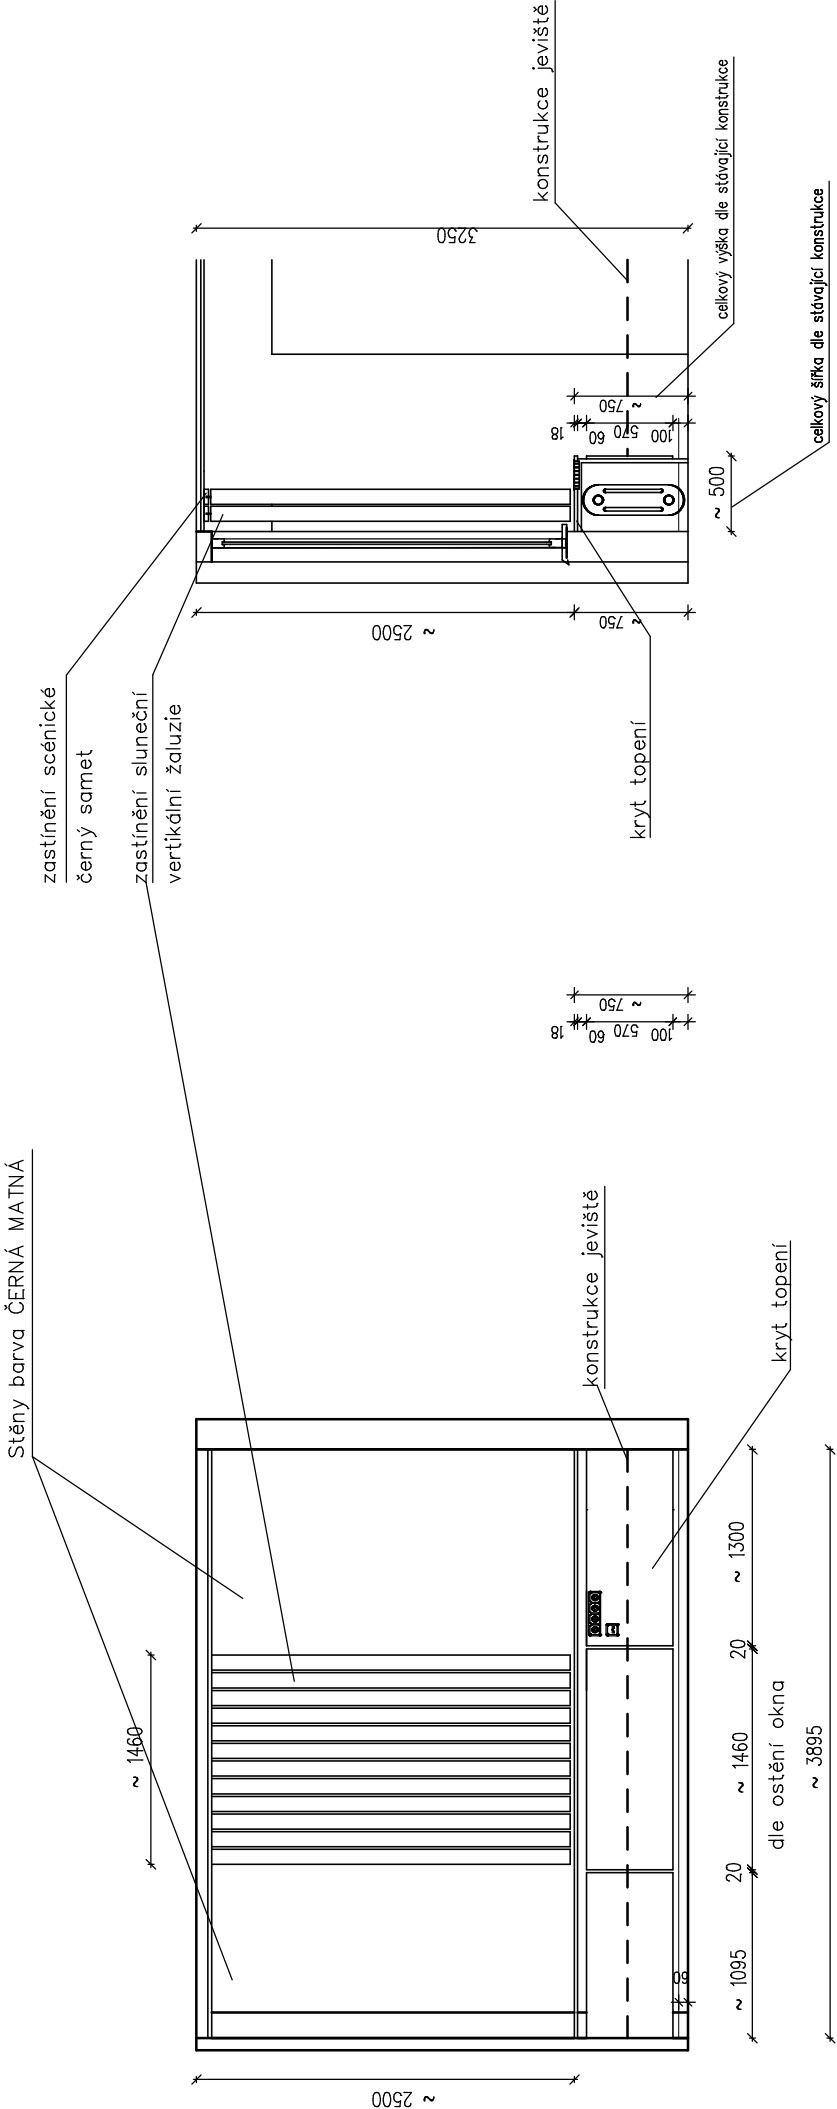

POZNÁMKA: Kryt topení: stávající kryt topení bude demontován, nosná ocelová konstrukce bud eponechána na stávající ocelovou konstrukce bude vytvořen nový kryt topení základní materiál DTD18 – ČERNÁ MATNÁ !!! / určí arch. Čížek/ Na horní hraně ABS 2 mm, na svislých plochách ABS 0.7 mm větrací mřížky /přirodní hlíník š=150 mm, délka dle oken a radiátorů/ do obkladu budou vyřezány otvory pro elektroinstalaci školní katedry / zásuvky + datové rozvody/ **celkové rozměry nutno doměřit po demontáži**

Zastínění: zastínění učebny bude provedeno pomocí vertikálních žaluzií barevnost světle šedá s nopkou mechanické ovládání dělení na 4 díly /dle možnosti použitého systému/ pojezdová kolejičce umístění na strop aby nevadila otevírání oken


rozměry žaluzie zaměřit po vybudování krytu topení
barevné a materiálové provedení odsouhlasí arch. Čížek

scénické zastínění učebny bude provedeno černým sametem viz. oddíl D.1.6.

rozměry závěsu zaměřit po vybudování krytu topení
barevné a materiálové provedení odsouhlasí arch. Čížek

POZOR: Kryt radiátoru vybudovat před jevištěm !!!

Celkový počet 1 ks
NUTNO ZAMĚŘIT NA STAVBE!!!

INVESTOR: ZÁKLADNÍ ŠKOLA NOVÁ PAKA HUSITSKÁ 1695, okres JIČÍN IČ: 70947384			
PROFESE: STAVEBNÍ INTERIER		HLAVNÍ ARCHITEKT PROJEKTU: ING. ARCH. JAN ČÍŽEK	
ZPRACOVATEL DOKUMENTACE: ATELIER ADIP STŘELECKÁ 437 500 02 HRADEC KRÁLOVÉ tel., fax: +420 495533203		PROJEKTANT PROFESE: ING. ARCH. JAN ČÍŽEK	
		VYPRACOVAL: ING. MARTIN VALKO	
MÍSTO STAVBY: HUSITSKÁ ULICE, NOVÁ PAKA		STUPEŇ DOKUMENTACE: DSP+DPS	
NÁZEV STAVBY: STAVEBNÍ ÚPRAVY 2. ZŠ HUSITSKÁ UL. PAVILON U12			
OBSAH PŘÍLOHY: AULA 2 NP pavilon U12 STAVEBNÍ INTERIER – PODHLED D			
Č.ZAKÁZKY: 09 05 2016	DATUM: 1/2017	ČÍSLO PŘÍLOHY: D1.5.1. – 5	
D.1.5.1	MĚŘÍTKO: 1:50		