

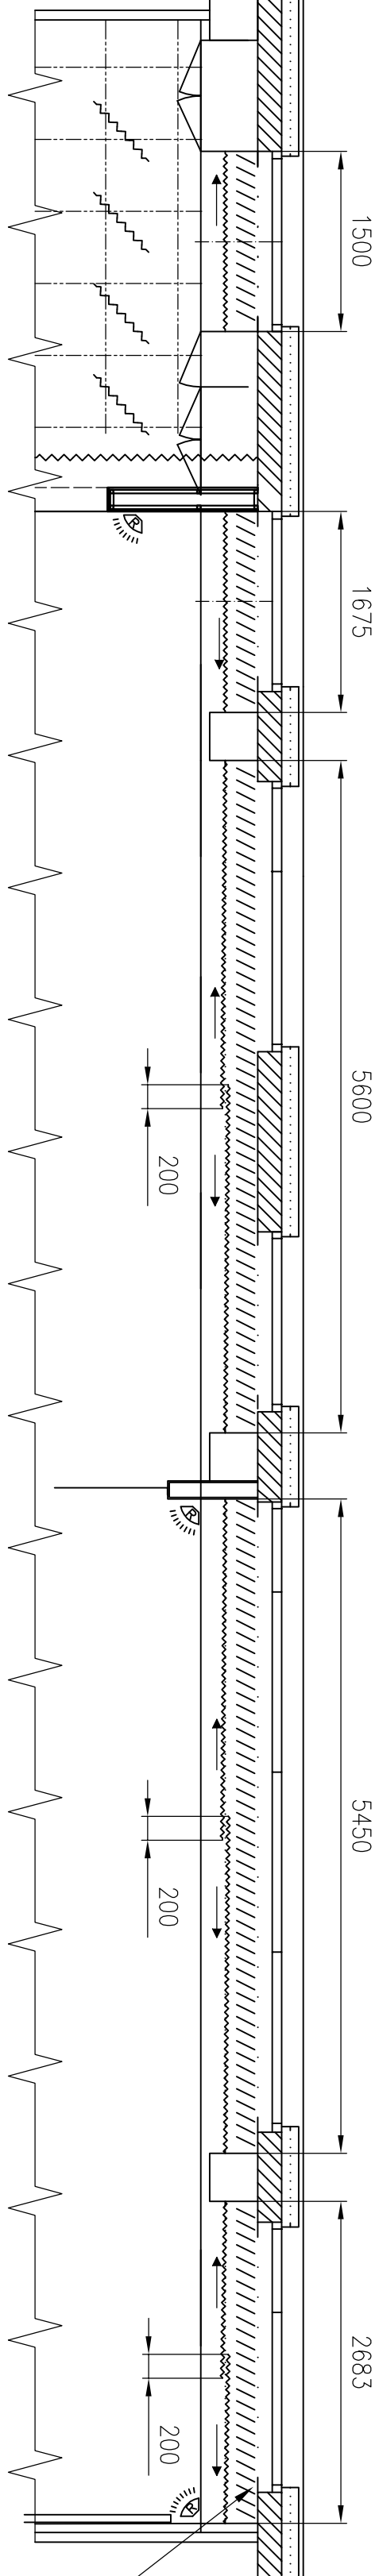


PŮDORYS

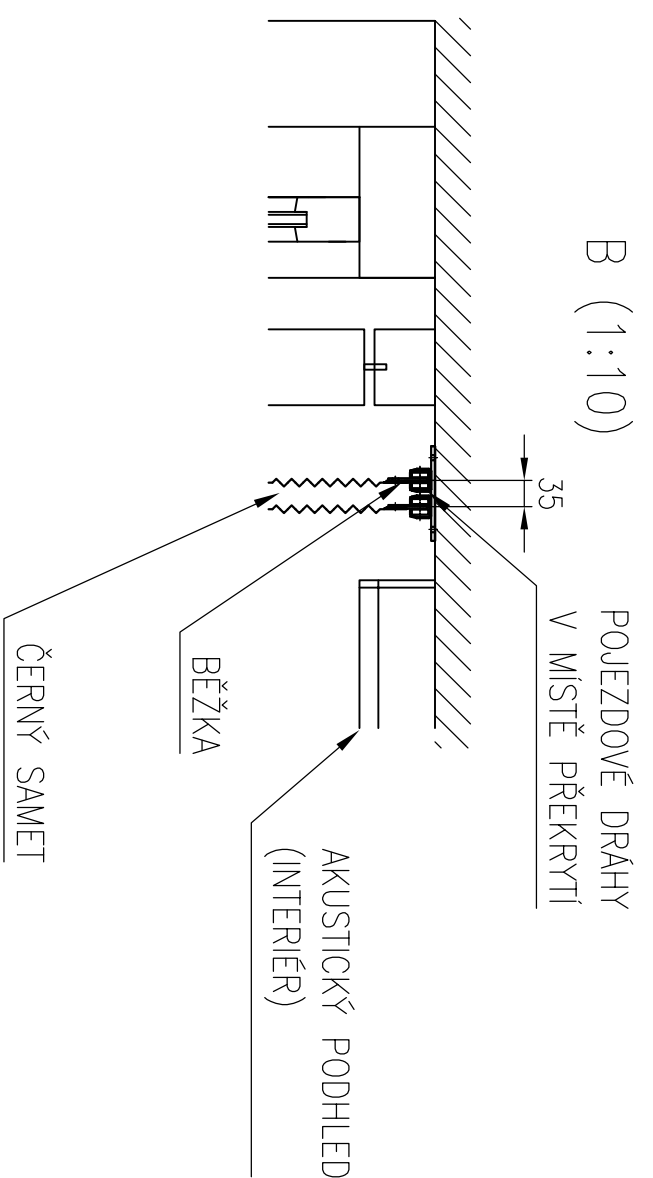

VERTIKÁLNÍ ŽALUZIE
(INTERIÉR)

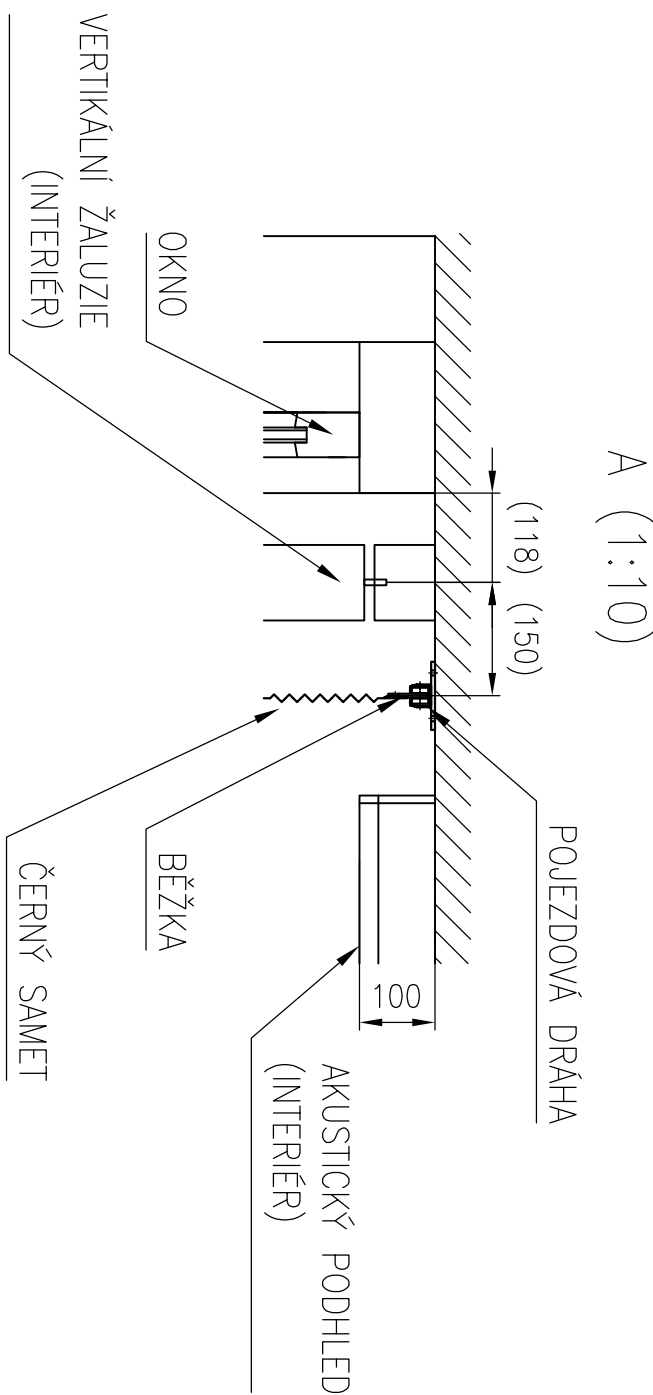

INVESTOR: ZÁKLADNÍ ŠKOLA NOVÁ PAKA HUSITSKÁ 1695, okres Jičín IČ: 70947384			
PROFESSE: STROJNÍ TECHNOLOGIE		HLAVNÍ ARCHITEKT PROJEKTU: ING. ARCH. JAN ČÍŽEK	
ZPRACOVATEL DOKUMENTACE: 		PROJEKTANT PROFESSE: ING. LATTEMBERG ROMAN	
MÍSTO STAVBY: HUSITSKÁ ULICE, NOVÁ PAKA		VYPRACOVAL: ING. LATTEMBERG ROMAN	
NÁZEV STAVBY: STAVEBNÍ ÚPRAVY 2. ZŠ HUSITSKÁ UL. PAVILON U12		STUPEŇ DOKUMENTACE: DSP+DPS	
OBSAH PŘÍLOHY: AULA 2 NP pavilon U12		FORMAT: 4x44	
Č. ZAKÁZKY: 09 05 2016		PŘÍLOHY: D1.6.1. – 03	
DATUM: 1/2017			
MĚŘÍTKO: 1:50			