



POKLOP - MĚŘÍTKO 1 : 25

PŮDORYS

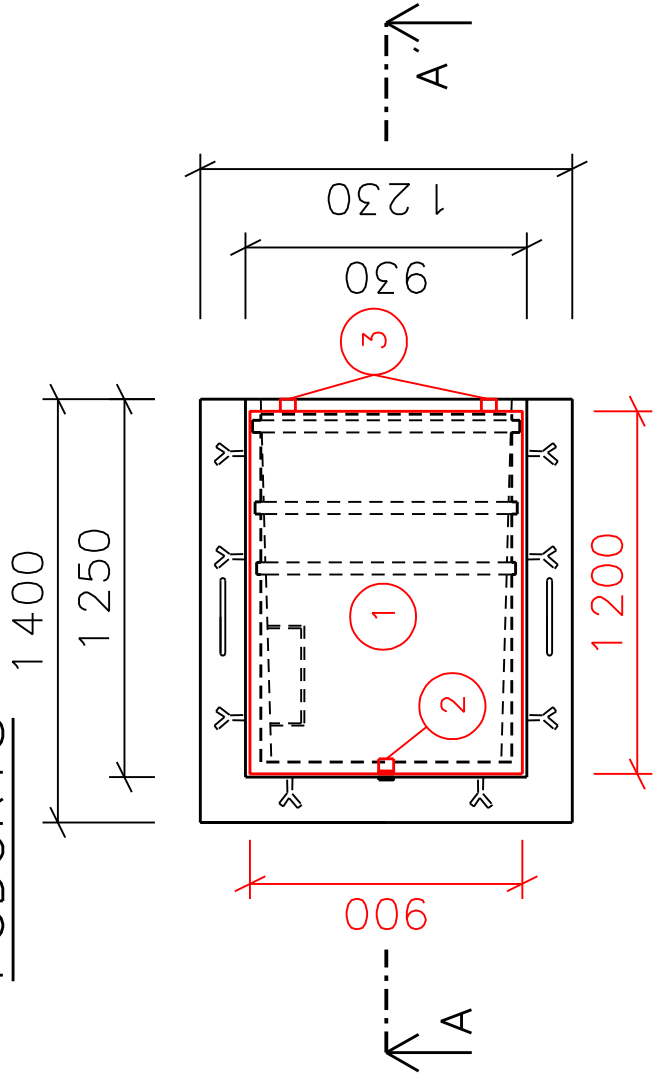


ŘEZ A-A'

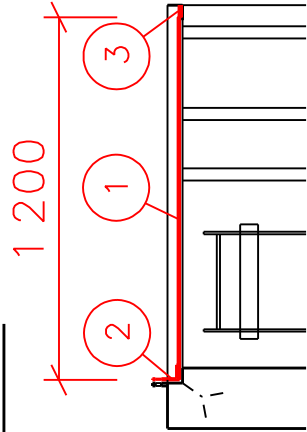


- ① NEREZOVÝ POKLOP TL. 5 mm, 1200 x 900 mm
- ② NEREZOVÁ PÁSOVINA S OTVOREM K UZAMČENÍ
- ③ PANT POKLOPU - 2 ks

- PRVEK ② ③ PŘIVÁŘEN K PRVKU ①
- PRVEK ③ PŘIVÁŘEN K RÁMU POŽERÁKU

- TATO PŘÍLOHA SLOUŽÍ JAKO PODKLAD PRO ZHOTOVITELE DÍLENSKÉ DOKUMENTACE.
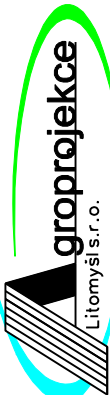
<div><div><div><div>ROKYCANOVA 114/IV VYSOKÉ MÝTO 566 01 tel. 465 423 691 - 2</div><div>E-mail: agprojekce@agprojekce.cz</div></div></div></div>				Stupeň : DPS	
Datum : 07.2020					
Formát : 2 A4					
Zak. číslo : 045 30/16					
Měřítko : 1:25					
Příloha : D.2.8.					

Vypracoval	Zodpovědný Projektant	Zodpovědný Zástupce	Kontrola
Vodseďálková Barbora, DiS	Bc. Vodseďálek Jakub	Ing. Jakoubek Jaroslav	Ing. Tměj Jaroslav
			
Kraj : Královéhradecký		PÚsRP : Jičín	
OÚ : Staré Místo			
Investor : ČR - Státní pozemkový úřad, U Nisy 745/6a, Liberec, 460 07			
Akce : "Vodní nádrž Staré Místo" k.ú. Staré Místo			
Obsah : Poklop			