

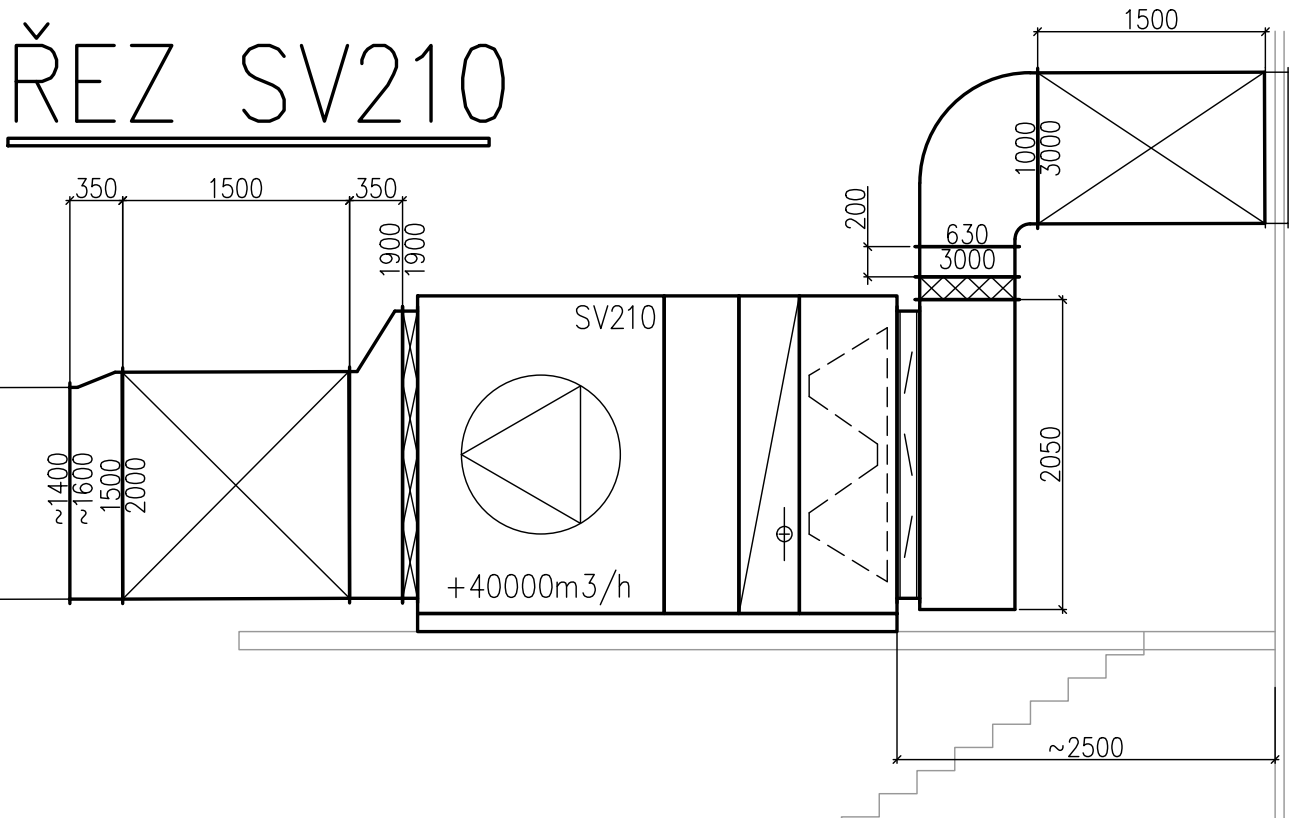


ŘEZ SV210

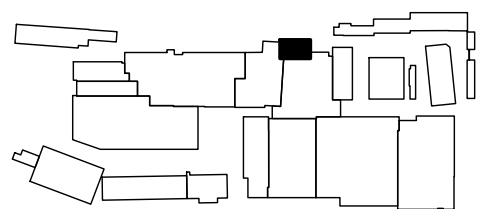

ŘEZ SV211

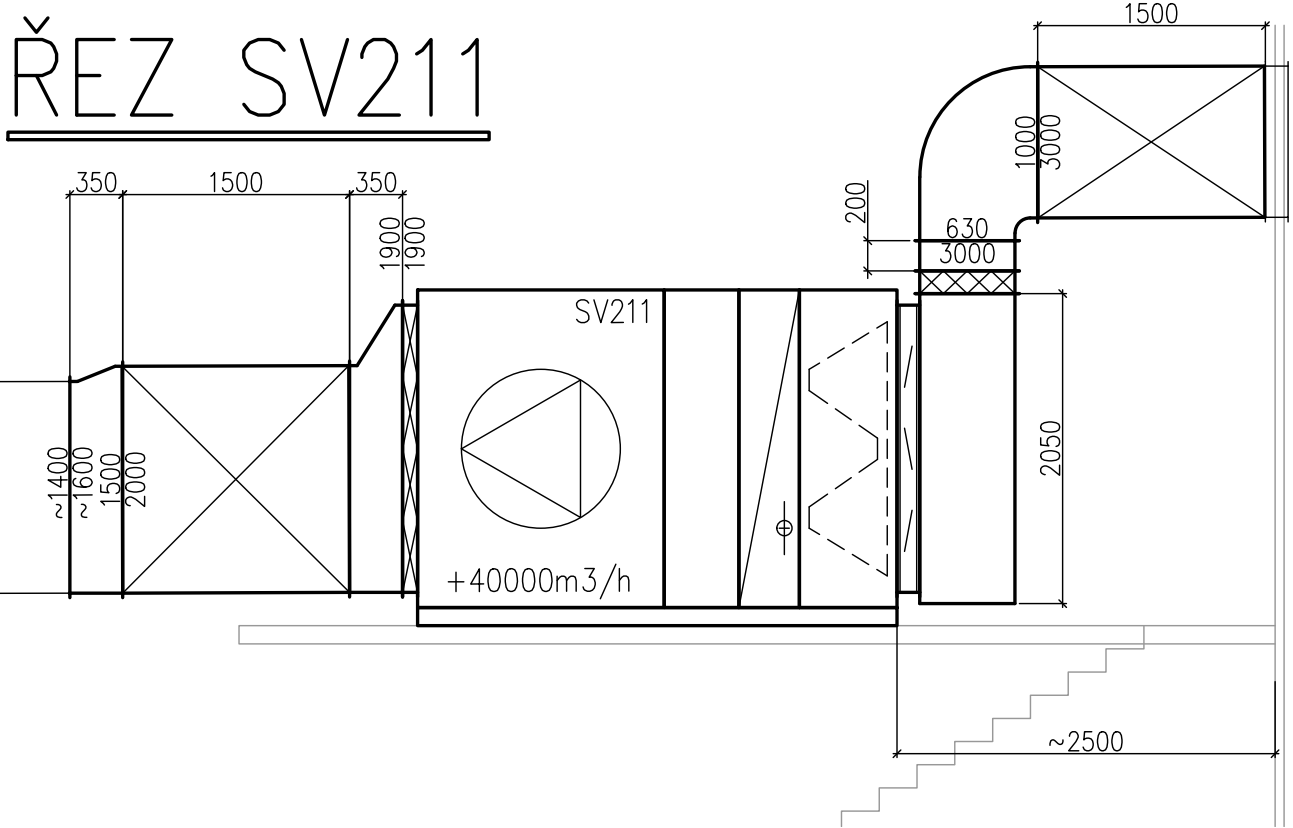

ZODP. PROJEKTANT: Ing. Jan PAVLŮČEK	VYPRACOVAL: Jakub HANŠ	ZPRACOVATEL: <b>AIR TECHNIC Clima s.r.o.</b>	
KONTROLOVAL: Ing. Josef ZÁHORIK			Na Kocence 210/3 / 160 00 Praha 6
INVESTOR: FEDERAL – MOGUL Friction Product a.s., Jirchářská 233, 517 41 Kostelec nad Orlicí			Tel: 233 336 818 / email: <a href="mailto:zpravy@airtechnic.cz">zpravy@airtechnic.cz</a>
STAVBA: (AKCE): <b>Decentralizace zdrojů tepla</b>			STUPEŇ DOKUMENTACE: PROJEKT PRO PROVÁDĚNÍ STAVBY
PS (SO): –	DATUM: 02/2020	FORMÁT: B A4	MĚŘÍTKO: 1:50
ČÁST: VZDUCHOTECHNIKA	Č. ZAKÁZKY:		
OBSAH: PŮDORYS 2.NP – STROJOVNA K203	Č. VÝKRESU: <b>14</b>	Č. PÁŘE:	