

Situační umístění technologické VZT


Měřítko 1:500

Detail "C" - jednotka RTO

Měřítko 1:75


Pohled "X" - jednotka RTO

Měřítko 1:75

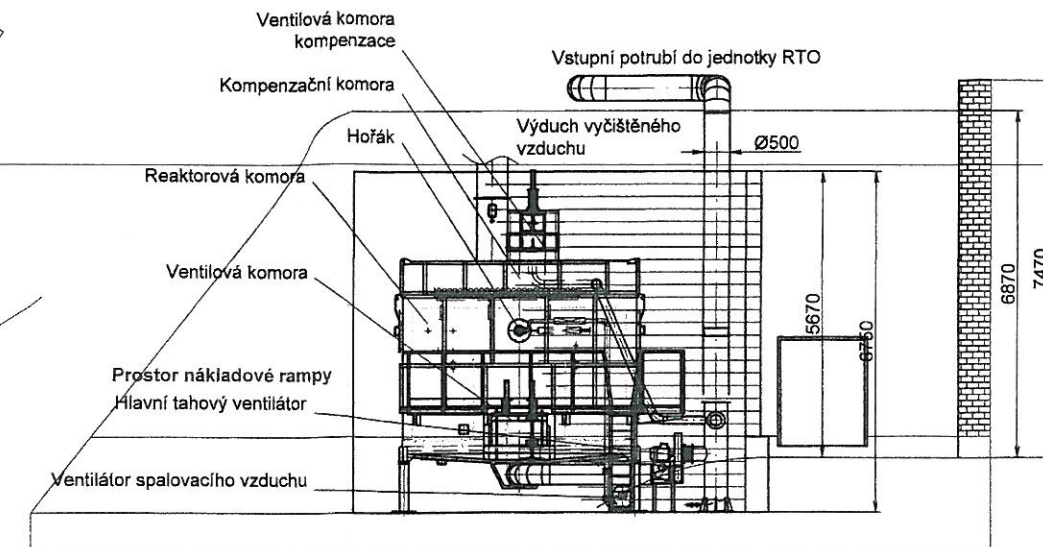



Detail "B" - nová hala

Měřítko 1:75

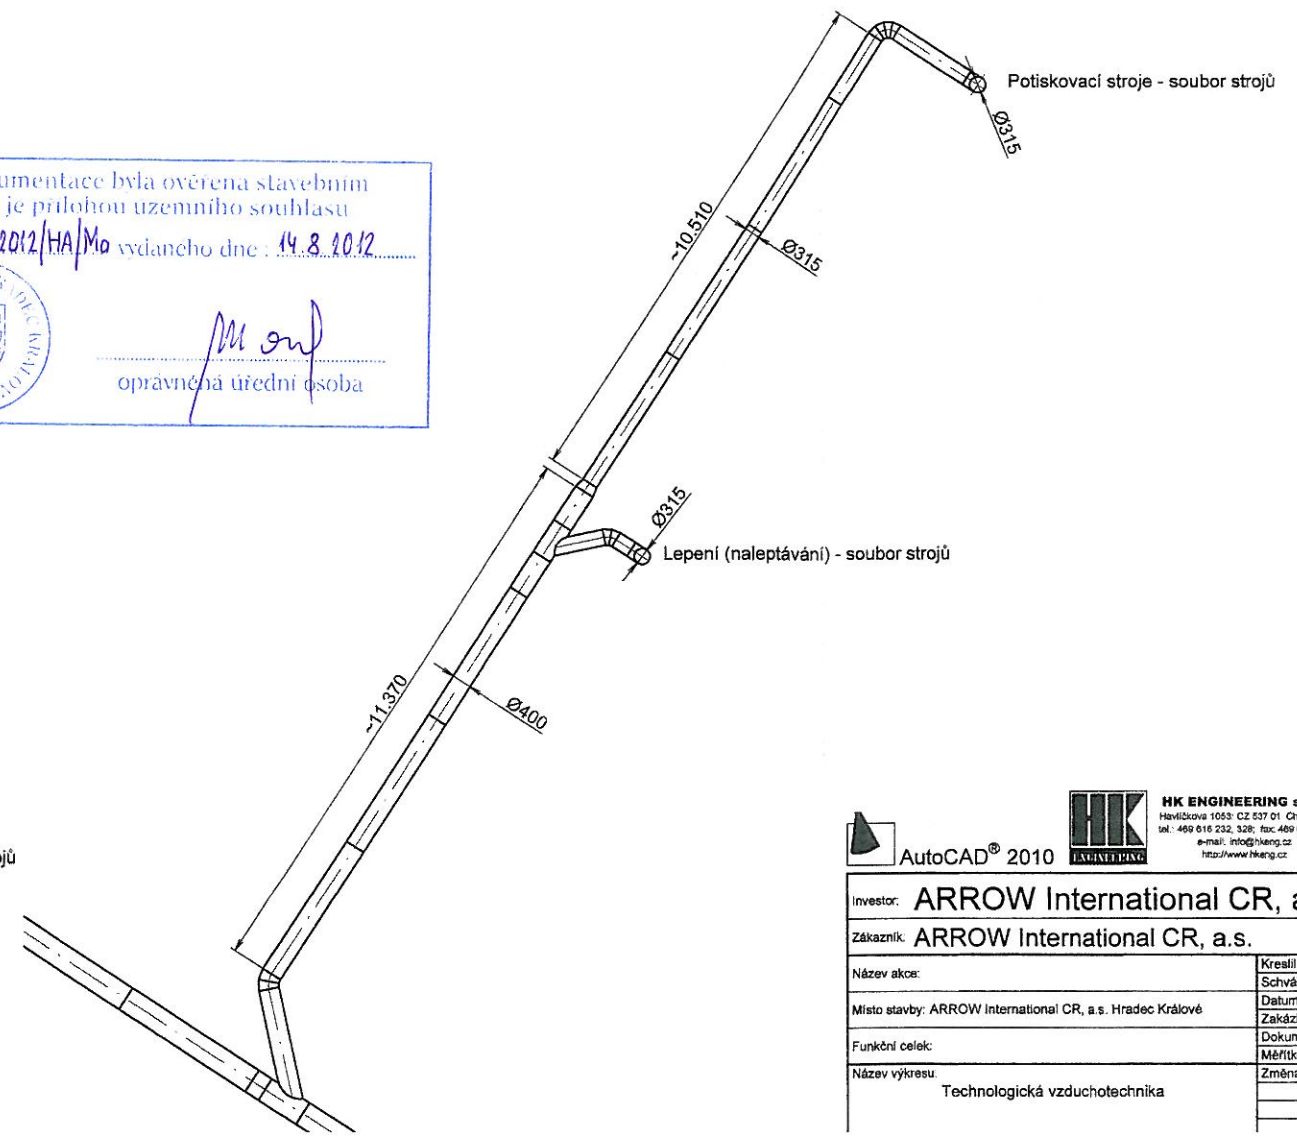

Detail "A" - stará hala

Měřítko 1:75

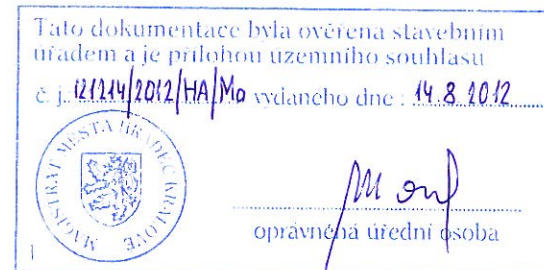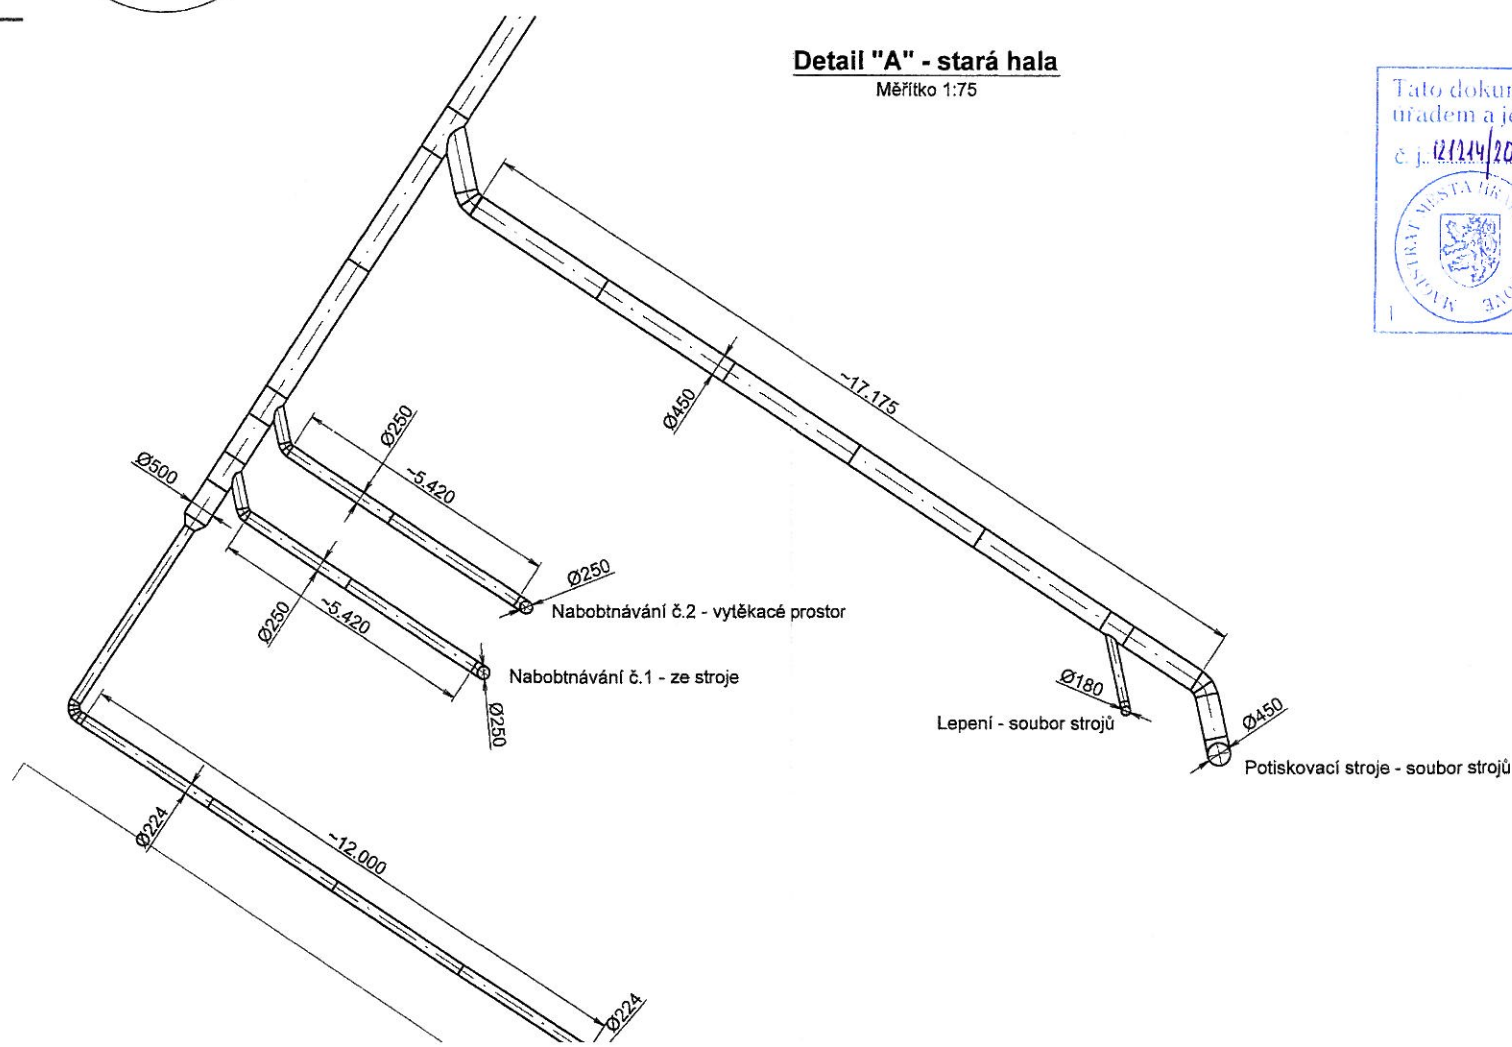

Investor: ARROW International CR, a.s.	
Zákazník: ARROW International CR, a.s.	
Název akce:	Kreslil: Michal Doucha
Místo stavby: ARROW International CR, a.s. Hradec Králové	Schválil: Ing. Vladimír Kabeláč
Funkční celek:	Datum: 25.8.11
Název výkresu: Technologická vzduchotechnika	Zakázka: Projekt
	Měřítko: 1:500, 1:75
	Změna: 23.1.2012 M. Doucha