


SITUACE STAVBY - STÁVAJÍCÍ STAV M 1 : 200

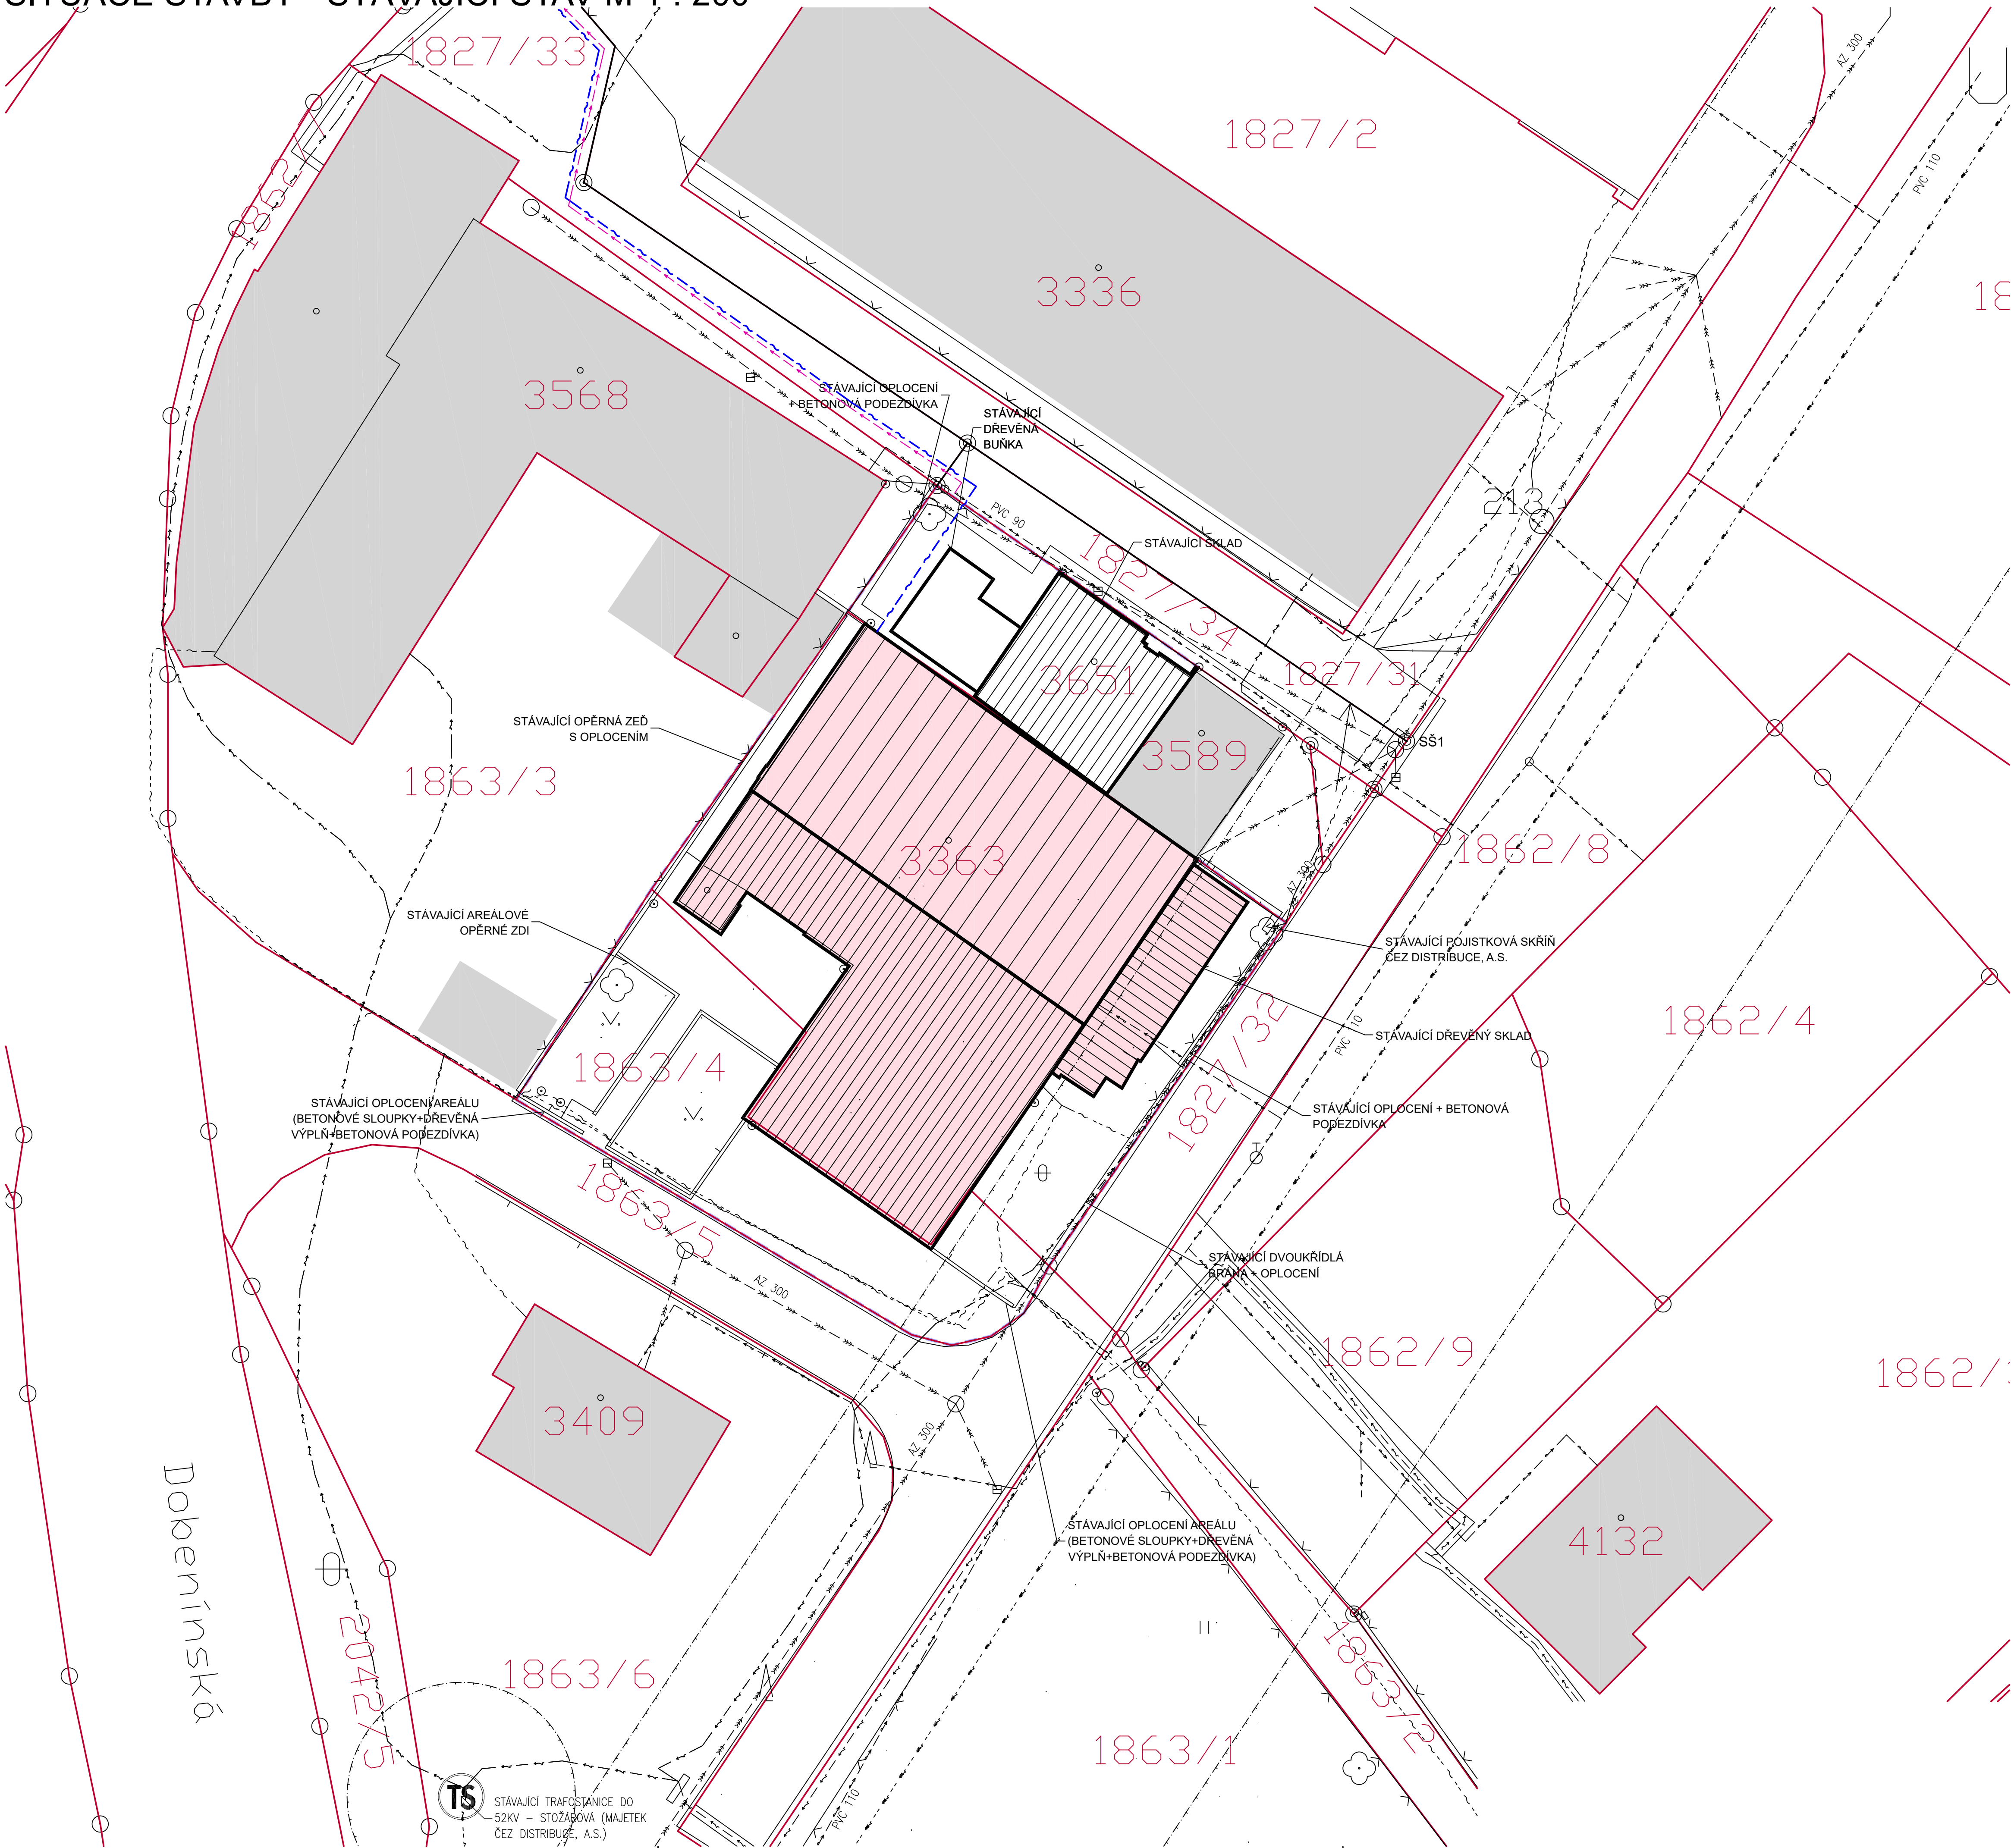

LEGENDA STÁVAJÍCÍCH SÍTÍ A OBJEKTŮ:

- strom listnatý, strom jehličnatý, keře, travní porost
- šrafy-terénní stupeň-svahování
- poklop, kanál, šoupě voda, šoupě plyn
- mezník, geod. body - hřeb, hydrant, kanalizační vrust
- sonda, sloup, dopravní značka, lampa na stožáru
- brána, el. rozvaděč
- plot dřevěný
- plot mříž
- plot dřevěný
- zábřadí
- vegetace
- STÁVAJÍCÍ POZEMKOVÉ HRANICE
- STÁVAJÍCÍ VEŘEJNÁ JEDNOTNÁ KANALIZACE - VAK NÁCHOD, A.S.
- STÁVAJÍCÍ VEŘEJNÝ VODOVOD - VAK NÁCHOD, A.S.
- STÁVAJÍCÍ ELEKTRO NN PODZEMNÍ DO 1KV - ČEZ DISTRIBUCE A.S.
- STÁVAJÍCÍ ELEKTRO VN NADZEMNÍ DO 35KV - ČEZ DISTRIBUCE A.S.
- STÁVAJÍCÍ ZAMĚŘENÝ PRŮBĚH METALICKÉHO KABELU - CETIN A.S.
- STÁVAJÍCÍ NEZAMĚŘENÝ PRŮBĚH METALICKÉHO KABELU - CETIN A.S.
- STÁVAJÍCÍ PLYNOVOD STŘEDOTLAKÝ - GASNET SLUŽBY, S.R.O.
- STÁVAJÍCÍ OCHRANNÁ A BEZPEČNOSTNÍ PÁSMA
- STÁVAJÍCÍ OPLOČENÍ AREÁLU
- STÁVAJÍCÍ VENKOVNÍ OSVĚTLENÍ - TECHNICKÉ SLUŽBY NÁCHOD, S.R.O.
- HRANICE ŘEŠENÉHO ÚZEMÍ
- STÁVAJÍCÍ STAVBY NA SOUSEDNÍCH POZEMCÍCH
- STÁVAJÍCÍ OBJEKTY:
ST.P.Č. 3363 (STÁVAJÍCÍ BUDOVA Č.P. 1994 - BÝVALÁ TRUHLÁRNA + DŘEVĚNÝ SKLAD)
ST.P.Č. 3651 (STÁVAJÍCÍ SKLAD + STÁVAJÍCÍ DŘEVĚNÁ BUŇKA)

VLASTNICKÉ POMĚRY:	
PARCELA	VLASTNÍK
P.Č.ST. 3589	SJM REJMONT LUBOŠ ING. A REJMONTOVÁ KATEŘINA, MODRÁ 1976, STARÉ MĚSTO NAD METUJÍ, 54701 NÁCHOD
P.P.Č. 1862/8	REJMONTOVÁ KATEŘINA, MODRÁ 1976, STARÉ MĚSTO NAD METUJÍ, 54701 NÁCHOD
P.Č.ST. 3651	OBLASTNÍ CHARITA NÁCHOD, MLÝNSKÁ 189, 54701 NÁCHOD
P.Č.ST. 3363	OBLASTNÍ CHARITA NÁCHOD, MLÝNSKÁ 189, 54701 NÁCHOD
P.P.Č. 1863/4	OBLASTNÍ CHARITA NÁCHOD, MLÝNSKÁ 189, 54701 NÁCHOD
P.P.Č. 1863/1	OBLASTNÍ CHARITA NÁCHOD, MLÝNSKÁ 189, 54701 NÁCHOD
P.P.Č. 1863/2	OBLASTNÍ CHARITA NÁCHOD, MLÝNSKÁ 189, 54701 NÁCHOD
P.P.Č. 1827/31	ČESKÁ REPUBLIKA
	PRÍSLUŠNOST HOSPODÁŘIT S MAJETKEM STÁTU
	STÁTNÍ OBLASTNÍ ARCHIV V ZÁMRSKU, Č. P. 1, 56543 ZÁMRSK
P.P.Č. 1827/32	ČESKÁ REPUBLIKA
	PRÍSLUŠNOST HOSPODÁŘIT S MAJETKEM STÁTU
	STÁTNÍ OBLASTNÍ ARCHIV V ZÁMRSKU, Č. P. 1, 56543 ZÁMRSK
P.P.Č. 1827/34	ČESKÁ REPUBLIKA
	PRÍSLUŠNOST HOSPODÁŘIT S MAJETKEM STÁTU
	STÁTNÍ OBLASTNÍ ARCHIV V ZÁMRSKU, Č. P. 1, 56543 ZÁMRSK
P.P.Č. 1863/3	GAMACZ.CZ S.R.O., DOBENÍNSKÁ 2022, 54701 NÁCHOD
P.P.Č. 3568	GAMACZ.CZ S.R.O., DOBENÍNSKÁ 2022, 54701 NÁCHOD
P.P.Č. 1863/5	ČESKÁ REPUBLIKA
	PRÍSLUŠNOST HOSPODÁŘIT S MAJETKEM STÁTU
	STÁTNÍ OBLASTNÍ ARCHIV V ZÁMRSKU, Č. P. 1, 56543 ZÁMRSK
P.P.Č. 1863/6	TRUHLÁŘ ROMAN, DOBENÍNSKÁ 2021, 54701 NÁCHOD
P.Č.ST. 3409	TRUHLÁŘ ROMAN, DOBENÍNSKÁ 2021, 54701 NÁCHOD

POZNÁMKA:

- ÚROVEŇ PODLAHY 1.NP = ±0,000 M = 405,80 M.N.M. (VZTAŽENO K ULIČNÍ VPUSŤI V KOMUNIKACI PŘED VSTUPEM NA POZEMEK = 406,46 M.N.M.)
- ZÁKRESY STÁVAJÍCÍCH SÍTÍ JSOU INFORMATIVNÍ. PŘED ZAPOČETÍM ZEMNÍCH PRACÍ MUSÍ BÝT VYTÝČENY VŠECHNY PODZEMNÍ INŽENÝRSKÉ SÍTĚ NACHÁZEJÍCÍ SE V PROSTORU VÝSTAVBY A V JEJÍM OKOLÍ, PŘÍPADNĚ MUSÍ BÝT PROVEDENO I JEJICH ZABEZPEČENÍ PROTI POŠKOZENÍ.
- PŘI KRÍŽENÍ A SOUBĚHU INŽENÝRSKÝCH SÍTÍ MUSÍ BÝT DODRŽENY MINIMÁLNÍ ODSTUPOVÉ VZDÁLENOSTI DANÉ PLATNÝMI NORMAMI, ZEJMÉNA ČSN 73 6005.
- SOUŘADNICOVÝ SYSTÉM: JTSK, VÝŠKOVÝ SYSTÉM: BPV

HLAVNÍ ING. PROJEKTU:	ZODP. PROJEKTANT:	VYPRACOVAL:	HLAVNÍ PROJEKTANT:
LIBOR KLUBAL, DIS.	LIBOR KLUBAL, DIS.	LIBOR KLUBAL, DIS.	LIBOR KLUBAL, DIS.
<i>Libor Klubal</i>			ZBOROVSKÁ 493, 547 01 NÁCHOD
			TEL.: 739 278 085, E-MAIL: KLUBAL@LIBOR@GMAIL.COM
STAVEBNÍK:			ZPRACOVATEL PROJESE: LIBOR KLUBAL, DIS.
OBLASTNÍ CHARITA NÁCHOD, MLÝNSKÁ 189, 547 01 NÁCHOD			ZBOROVSKÁ 493, 547 01 NÁCHOD
TEL.: 491 433 499, E-MAIL: CHARITA@NACH.HK.CARITAS.CZ			TEL.: 739 278 085, E-MAIL: KLUBAL@LIBOR@GMAIL.COM
NÁZEV AKCE:			STUPEŇ DOKUMENTACE:
STAVEBNÍ ÚPRAVY, PŘÍSTAVBA A NÁSTAVBA Č.P. 1994			PROJEKTOVÁ DOKUMENTACE PRO PROVÁDĚNÍ STAVBY
UL. DOBENÍNSKÁ, NÁCHOD			KATASTRÁLNÍ ÚZEMÍ: NÁCHOD
ČÁST DOKUMENTACE:			NA PARCELE:
C - SITUACNÍ VÝKRESY			P.P.Č. 1863/1, 1863/2, 1863/4
			ST.P.Č. 3363, 3651
MĚŘÍTKO: 1 : 200			DATUM: 02/2024
FORMÁT: 8 A4			JEDNOTKY: M
EVIDENČNÍ ČÍSLO AKCE:			ČÍSLO PARÉ:
060 18 2023			
NÁZEV PŘÍLOHY:			ČÍSLO PŘÍLOHY:
SITUACE STAVBY - STÁVAJÍCÍ STAV			C. 05
			ČÍSLO ZMĚNY: