


KATASTRÁLNÍ SITUAČNÍ VÝKRES M 1 : 1000

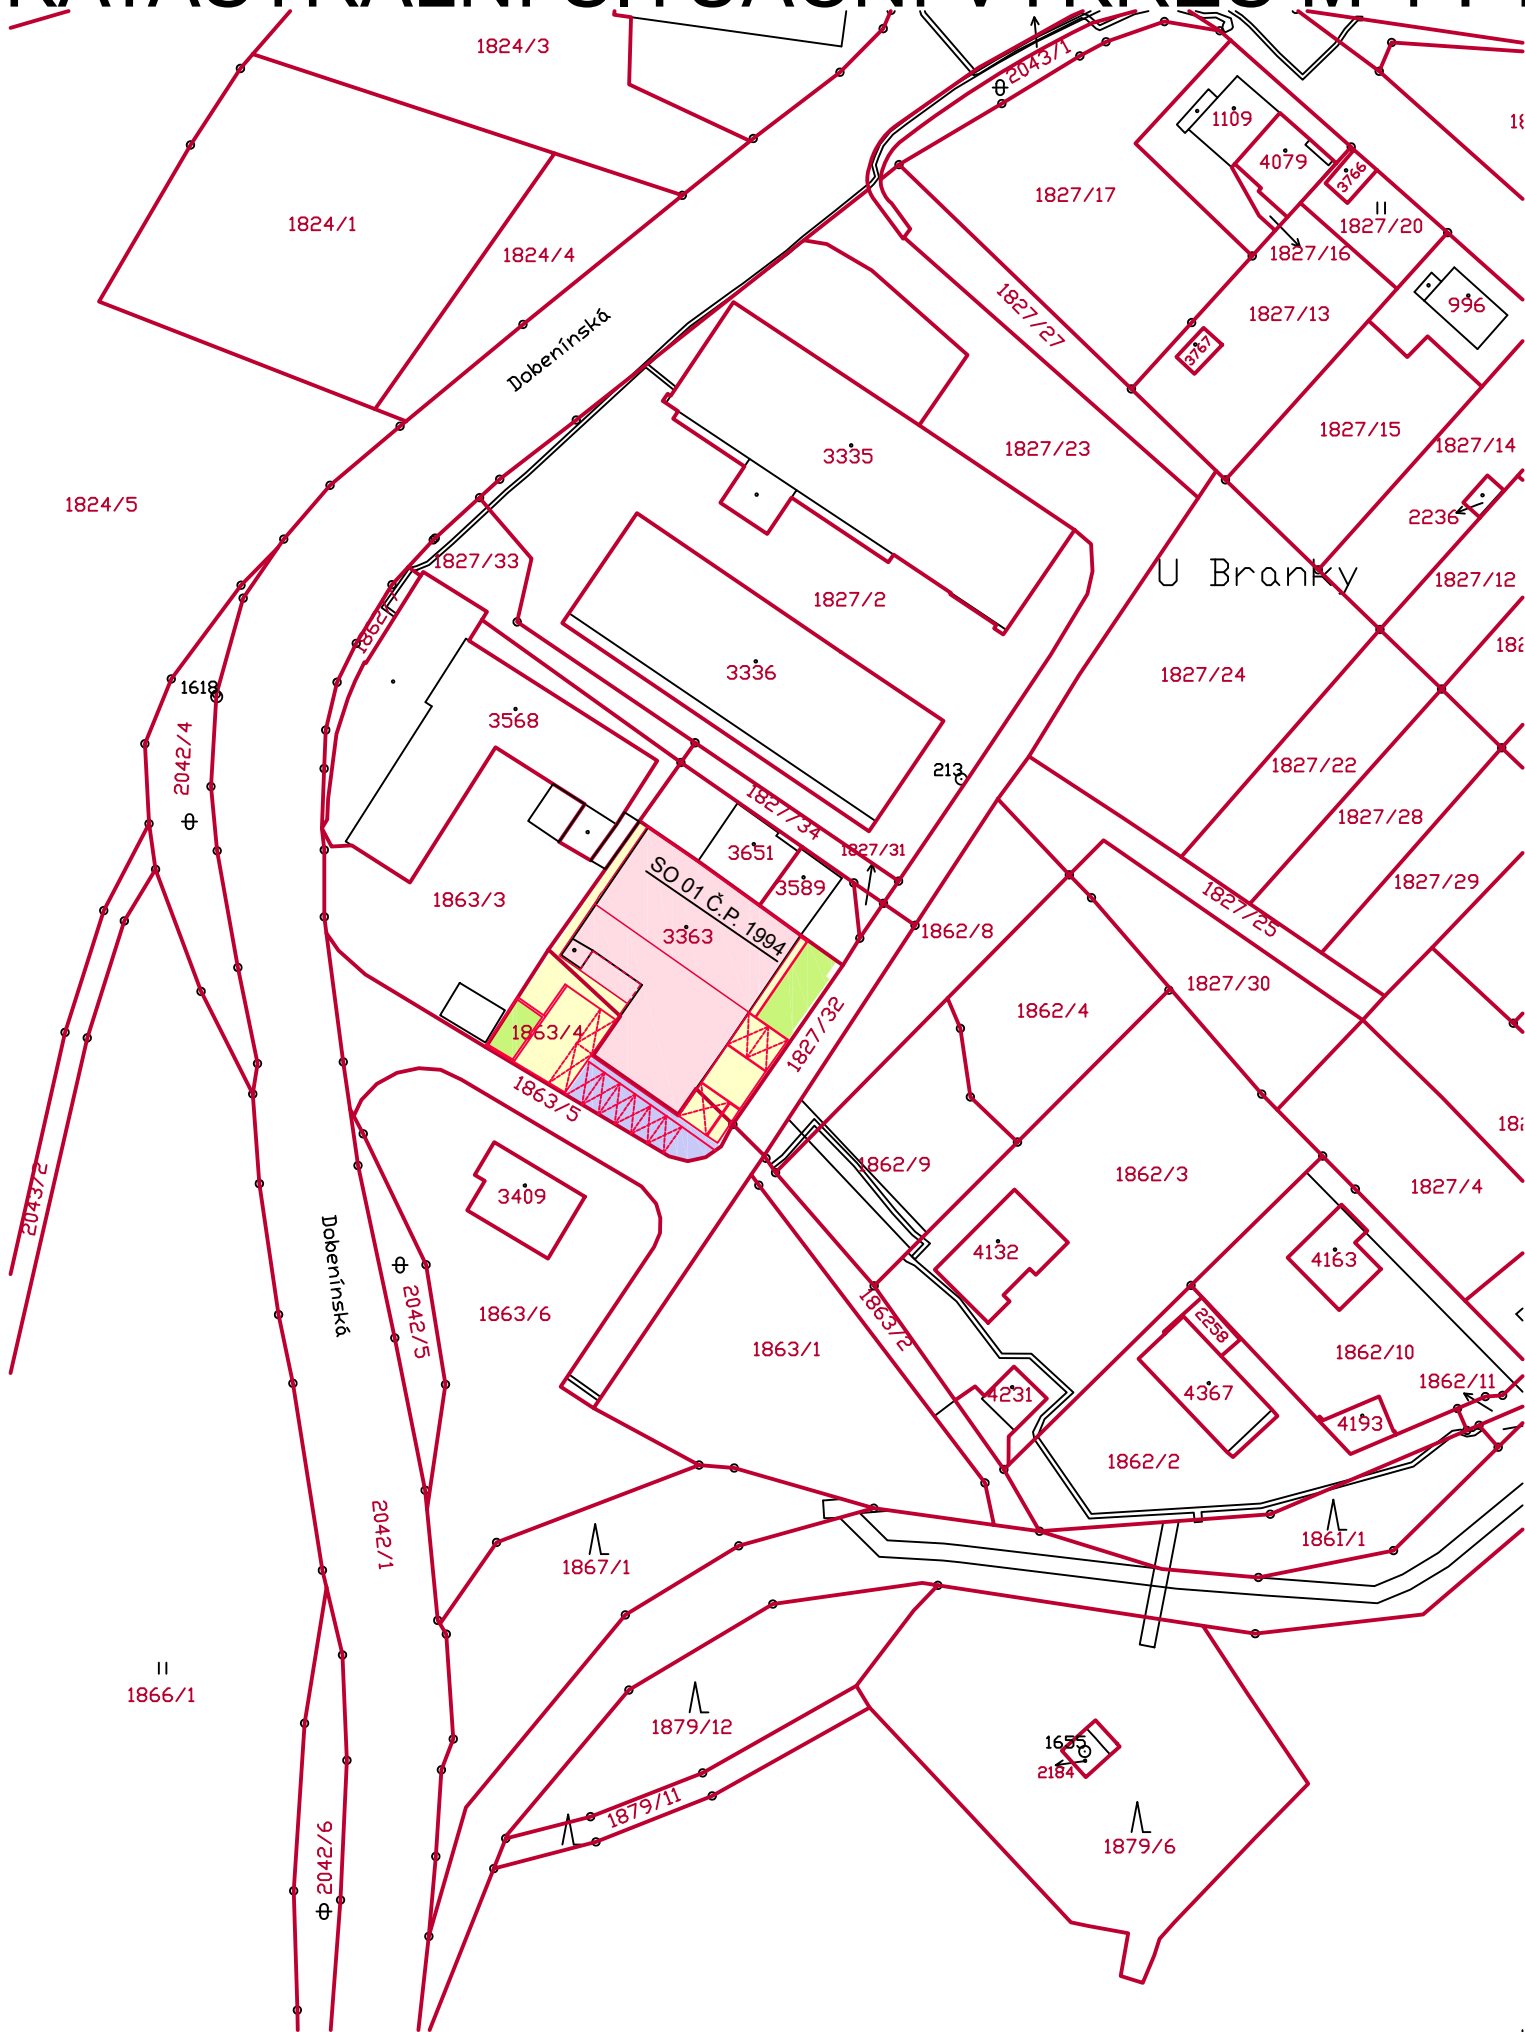


D.1 DOKUMENTACE STAVEBNÍHO NEBO INŽENÝRSKÉHO OBJEKTU  
D.1 SO 01Č.P. 1994

D.2 DOKUMENTACE TECHNICKÝCH A TECHNOLOGICKÝCH ZAŘÍZENÍ  
NEJSOU PŘEDMĚTEM TÉTO PROJEKTOVÉ DOKUMENTACE

- VLASTNICKÉ POMĚRY:  
PARCELA VLASTNÍK  
P.Č.ST. 3589 SJM REJMONT LUBOŠ ING. A REJMONTOVÁ KATEŘINA, MODRÁ 1976, STARÉ MĚSTO NAD METUJÍ, 54701 NÁCHOD
- P.P.Č. 1862/8 REJMONTOVÁ KATEŘINA, MODRÁ 1976, STARÉ MĚSTO NAD METUJÍ, 54701 NÁCHOD  
P.Č.ST. 3651 OBLASTNÍ CHARITA NÁCHOD, MLÝNSKÁ 189, 54701 NÁCHOD  
P.Č.ST. 3363 OBLASTNÍ CHARITA NÁCHOD, MLÝNSKÁ 189, 54701 NÁCHOD  
P.P.Č. 1863/4 OBLASTNÍ CHARITA NÁCHOD, MLÝNSKÁ 189, 54701 NÁCHOD  
P.P.Č. 1863/1 OBLASTNÍ CHARITA NÁCHOD, MLÝNSKÁ 189, 54701 NÁCHOD  
P.P.Č. 1863/2 OBLASTNÍ CHARITA NÁCHOD, MLÝNSKÁ 189, 54701 NÁCHOD  
P.P.Č. 1827/31 ČESKÁ REPUBLIKA  
PŘÍSLUŠNOST HOSPODAŘIT S MAJETKEM STÁTU  
STÁTNÍ OBLASTNÍ ARCHIV V ZÁMRSKU, Č. P. 1, 56543 ZÁMRSK  
ČESKÁ REPUBLIKA  
P.P.Č. 1827/32 PŘÍSLUŠNOST HOSPODAŘIT S MAJETKEM STÁTU  
STÁTNÍ OBLASTNÍ ARCHIV V ZÁMRSKU, Č. P. 1, 56543 ZÁMRSK  
ČESKÁ REPUBLIKA  
P.P.Č. 1827/34 PŘÍSLUŠNOST HOSPODAŘIT S MAJETKEM STÁTU  
STÁTNÍ OBLASTNÍ ARCHIV V ZÁMRSKU, Č. P. 1, 56543 ZÁMRSK  
GAMACZ.CZ S.R.O., DOBENÍNSKÁ 2022, 54701 NÁCHOD  
P.P.Č. 1863/3 GAMACZ.CZ S.R.O., DOBENÍNSKÁ 2022, 54701 NÁCHOD  
P.P.Č. 1863/5 GAMACZ.CZ S.R.O., DOBENÍNSKÁ 2022, 54701 NÁCHOD  
ČESKÁ REPUBLIKA  
PŘÍSLUŠNOST HOSPODAŘIT S MAJETKEM STÁTU  
STÁTNÍ OBLASTNÍ ARCHIV V ZÁMRSKU, Č. P. 1, 56543 ZÁMRSK  
P.P.Č. 1863/6 TRUHLÁŘ ROMAN, DOBENÍNSKÁ 2021, 54701 NÁCHOD  
P.Č.ST. 3409 TRUHLÁŘ ROMAN, DOBENÍNSKÁ 2021, 54701 NÁCHOD


- POZNÁMKA:
- ÚROVEŇ PODLAHY 1.NP = ±0,000 M = 405,80 M.N.M. (VZTAŽENO K ULIČNÍ VPUSTI V KOMUNIKACI PŘED VSTUPEM NA POZEMEK = 406,46 M.N.M.)
  - ZÁKRESY STÁVAJÍCÍCH SÍTÍ JSOU INFORMATIVNÍ. PŘED ZAPOČETÍM ZEMNÍCH PRACÍ MUSÍ BÝT VYTÝČENY VŠECHNY PODZEMNÍ INŽENÝRSKÉ SÍTĚ NACHÁZEJÍCÍ SE V PROSTORU VÝSTAVBY A V JEJÍM OKOLÍ, PŘÍPADNĚ MUSÍ BÝT PROVEDENO I JEJICH ZABEZPEČENÍ PROTI POŠKOZENÍ.
  - PŘI KŘÍŽENÍ A SOUBĚHU INŽENÝRSKÝCH SÍTÍ MUSÍ BÝT DODRŽENY MINIMÁLNÍ ODSUPOVÉ VZDÁLENOSTI DANÉ PLATNÝMI NORMAMI, ZEJMÉNA ČSN 73 6005.
  - SOUŘADNICOVÝ SYSTÉM: JTSK, VÝŠKOVÝ SYSTÉM: BPV

SCHEMA OBJEKTU:  
– ZACHOVÁVANÉ ČÁSTI BUDOVY  
– NOVÉ ČÁSTI BUDOVY

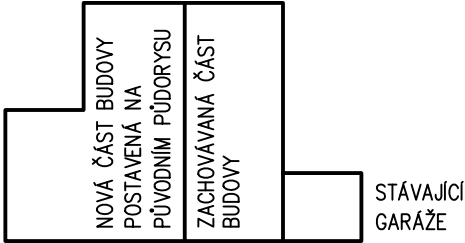

LEGENDA STÁVAJÍCÍCH PRVKŮ:

- STÁVAJÍCÍ OBJEKTY
- STÁVAJÍCÍ POZEMKOVÉ HRANICE
- STÁVAJÍCÍ SLUČKY

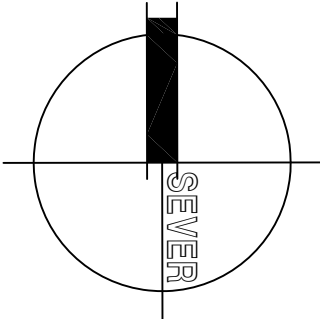

LEGENDA NAVRHOVANÝCH SÍTÍ A OBJEKTŮ:

- SO 01 Č.P. 1994:
  - 01) STAVEBNÍ ÚPRAVY STÁVAJÍCÍ BUDOVY (316 M2), 1NP = ±0,000 M = 405,800 M.N.M. (BPV)
  - 02) NOVÁ DVOUPODLAŽNÍ PŘÍSTAVBA KE STÁVAJÍCÍ BUDOVĚ, PŘÍSTAVBA REALIZOVÁNA NA PŮVODNÍM PŮDORYSE ODSTRANĚNÉ ČÁSTI STÁVAJÍCÍ BUDOVY (325 M2), 1NP = ±0,000 M = 405,800 M.N.M. (BPV)
- ÚPRAVA STÁVAJÍCÍCH ZPEVNĚNÝCH PLOCH (PARKOVÁNÍ PRO OSOBNÍ AUTOMOBILY) – BETONOVÁ ZÁMKOVÁ DLAŽBA + BETONOVÉ OBRUBNÍKY (105 M2)
- NOVÉ ZPEVNĚNÉ PLOCHY – ŠTĚRKOVÁ PLOCHA + BUDOUCÍ ŽULOVÁ DLAŽBA (330 M2) + BETONOVÉ OBRUBNÍKY
- NOVÉ PLOCHY TRÁVNÍKU (90 M2)

HLAVNÍ ING. PROJEKTU:	ZODP. PROJEKTANT:	VYPRACOVAL:	HLAVNÍ PROJEKTANT:	LIBOR KLUBAL, DIS.
LIBOR KLUBAL, DIS.	LIBOR KLUBAL, DIS.	LIBOR KLUBAL, DIS.	ZBOROVSKÁ 493, 547 01 NÁCHOD	
			TEL.: 739 278 085, E–MAIL: KLUBAL.LIBOR@GMAIL.COM	
STAVEBNÍK:			ZPRACOVATEL PROFESE: LIBOR KLUBAL, DIS.	
OBLASTNÍ CHARITA NÁCHOD, MLÝNSKÁ 189, 547 01 NÁCHOD			ZBOROVSKÁ 493, 547 01 NÁCHOD	
TEL.: 491 433 499, E–MAIL: CHARITA@NACH.HK.CARITAS.CZ			TEL.: 739 278 085, E–MAIL: KLUBAL.LIBOR@GMAIL.COM	
NÁZEV AKCE:			STUPEŇ DOKUMENTACE:	
STAVEBNÍ ÚPRAVY, PŘÍSTAVBA A NÁSTAVBA Č.P. 1994			PROJEKTOVÁ DOKUMENTACE PRO PROVÁDĚNÍ STAVBY	
UL. DOBENÍNSKÁ, NÁCHOD			KATASTRÁLNÍ ÚZEMÍ: NÁCHOD	
			NA PARCELE:	
ČÁST DOKUMENTACE:			P.P.Č. 1863/1, 1863/2, 1863/4	
C – SITUAČNÍ VÝKRESY			ST.P.Č. 3363, 3651	
			MĚŘÍTKO: 1 : 1000	DATUM: 02/2024
			FORMÁT: 3 A4	JEDNOTKY: M
			EVIDENČNÍ ČÍSLO AKCE: 060 18 2023	ČÍSLO PARÉ:
NÁZEV PŘÍLOHY:			ČÍSLO PŘÍLOHY: C. 02	ČÍSLO ZMĚNY:
KATASTRÁLNÍ SITUAČNÍ VÝKRES				