


1. NADZEMNÍ PODLAŽÍ

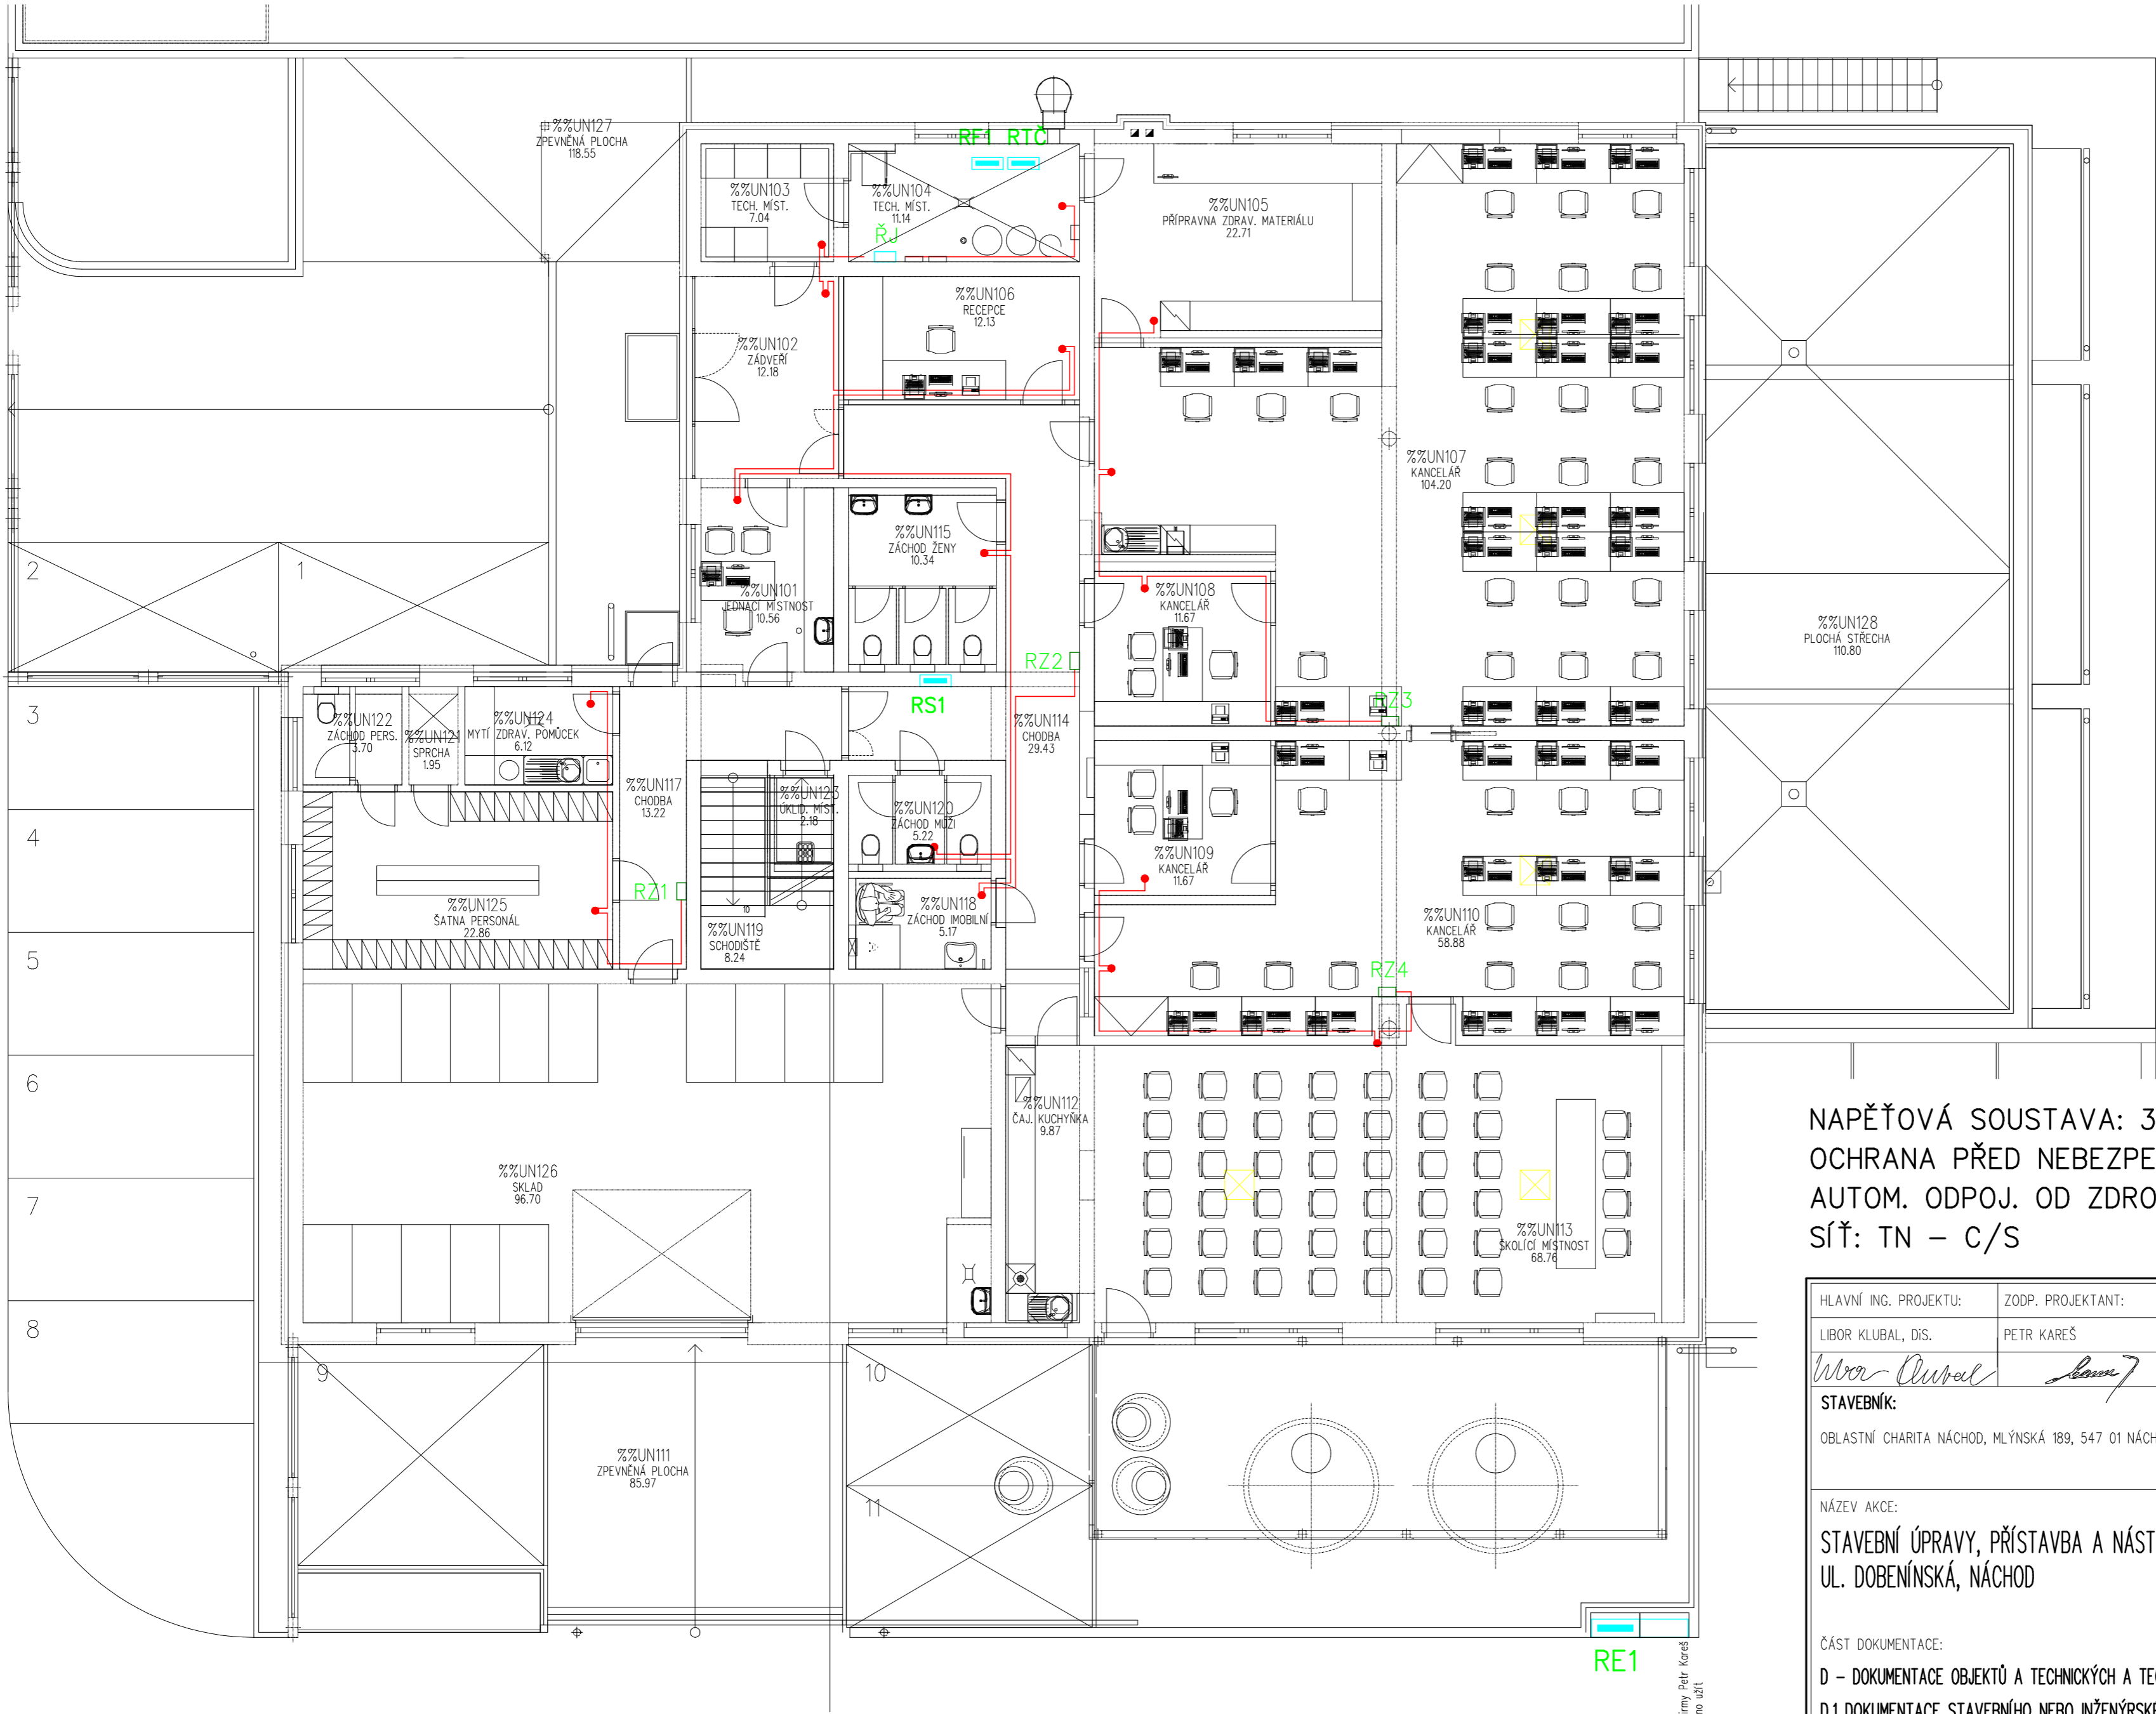

Tabulka místností – návrh	
Číslo	Jméno
N101	JEDNAČÍ MÍSTNOST
N102	ZADVĚŘÍ
N103	TECH. MÍST.
N104	TECH. MÍST.
N105	PŘÍPRAVNA ZDRAV. MATERIÁLU
N106	RECEPCE
N107	KANCELÁŘ
N108	KANCELÁŘ
N109	KANCELÁŘ
N110	KANCELÁŘ
N111	ZPEVNĚNÁ PLOCHA
N112	ČAJ. KUCHYŇKA
N113	ŠKOLÍCÍ MÍSTNOST
N114	CHODBA
N115	ZÁCHOD ŽENY
N117	CHODBA
N118	ZÁCHOD IMOBILNÍ
N119	SCHODIŠTĚ
N120	ZÁCHOD MUŽI
N121	SPRCHA
N122	ZÁCHOD PERS.
N123	ÚKLID. MÍST.
N124	MYTÍ ZDRAV. POMŮCEK
N125	ŠATNA PERSONÁL
N126	SKLAD
N127	ZPEVNĚNÁ PLOCHA
N128	PLOCHA STŘECHA

Poznámka:

Čísla budou propojena kabelem 3x1 mm

Rozvodnice na povrch pro řídicí jednotku
NOARK v 535 x 8 319 x h 144 mm
spodní okraj rozvodnice +1100 mm nad podlahou

NAPĚŤOVÁ SOUSTAVA: 3+PE+N; AC 50 Hz; 400/230 V
OCHRANA PŘED NEBEZPEČNÝM DOTYKEM NEŽIVÝCH ČÁSTÍ:
AUTOM. ODPOJ. OD ZDROJE DLE ČSN 332000–4–41 ed.3
SÍŤ: TN – C/S

HLAVNÍ ING. PROJEKTU: LIBOR KLUBAL, DIŠ.	ZODP. PROJEKTANT: PETR KAREŠ	VYPRACOVAL: PETR PŘIBYL	HLAVNÍ PROJEKTANT: LIBOR KLUBAL, DIŠ.
			ZBOROVSKÁ 493, 547 01 NÁCHOD
			TEL.: 739 278 085, E-MAIL: KLUBAL.LIBOR@GMAIL.COM
STAVEBNÍK: OBLASTNÍ CHARITA NÁCHOD, MLÝNSKÁ 189, 547 01 NÁCHOD			ZPRACOVATEL PROFESÉ: REGOM
			Myslbekova 28, 547 01 Náchod
			TEL.: 603 480 494, E-MAIL: regom.pribyl@tiscali.cz
NÁZEV AKCE: STAVEBNÍ ÚPRAVY, PŘÍSTAVBA A NÁSTAVBA Č.P. 1994 UL. DOBENÍNSKÁ, NÁCHOD			STUPEŇ DOKUMENTACE: PROJEKTOVÁ DOKUMENTACE PRO PROVÁDĚNÍ STAVBY
			KATASTRÁLNÍ ÚZEMÍ: NÁCHOD
			NA PARCELE: P.P.Č. 1863/1, 1863/2, 1863/4
			ST.P.Č. 3363, 3651
ČÁST DOKUMENTACE: D – DOKUMENTACE OBJEKTŮ A TECHNICKÝCH A TECHNOLOGICKÝCH ZAŘÍZENÍ D.1 DOKUMENTACE STAVEBNÍHO NEBO INŽENÝRSKÉHO OBJEKTU D.1 SO 01 Č.P. 1994 D.1.4.4 MĚŘENÍ A REGULACE			MĚŘÍTKO: 1 : 100
			DATUM: 01/2024
			FORMÁT: 8 A4
			JEDNOTKY: –
			EVIDENČNÍ ČÍSLO AKCE: 060 18 2023
			ČÍSLO PARÉ: –
NÁZEV PŘÍLOHY: PŮDORYS 1.NP MĚŘENÍ A REGULACE			ČÍSLO PŘÍLOHY: D.1.4.4.2 SO 01
			ČÍSLO ZMĚNY: –

Tento dokument je duševním vlastnictvím firmy Petr Kareš.
Žádou-li tento dokument užit, musí být doloženo ústně
nebo písemně souhlasem autora dokumentu.
Bez písemného souhlasu uveřejnění firmy