


C5 2x

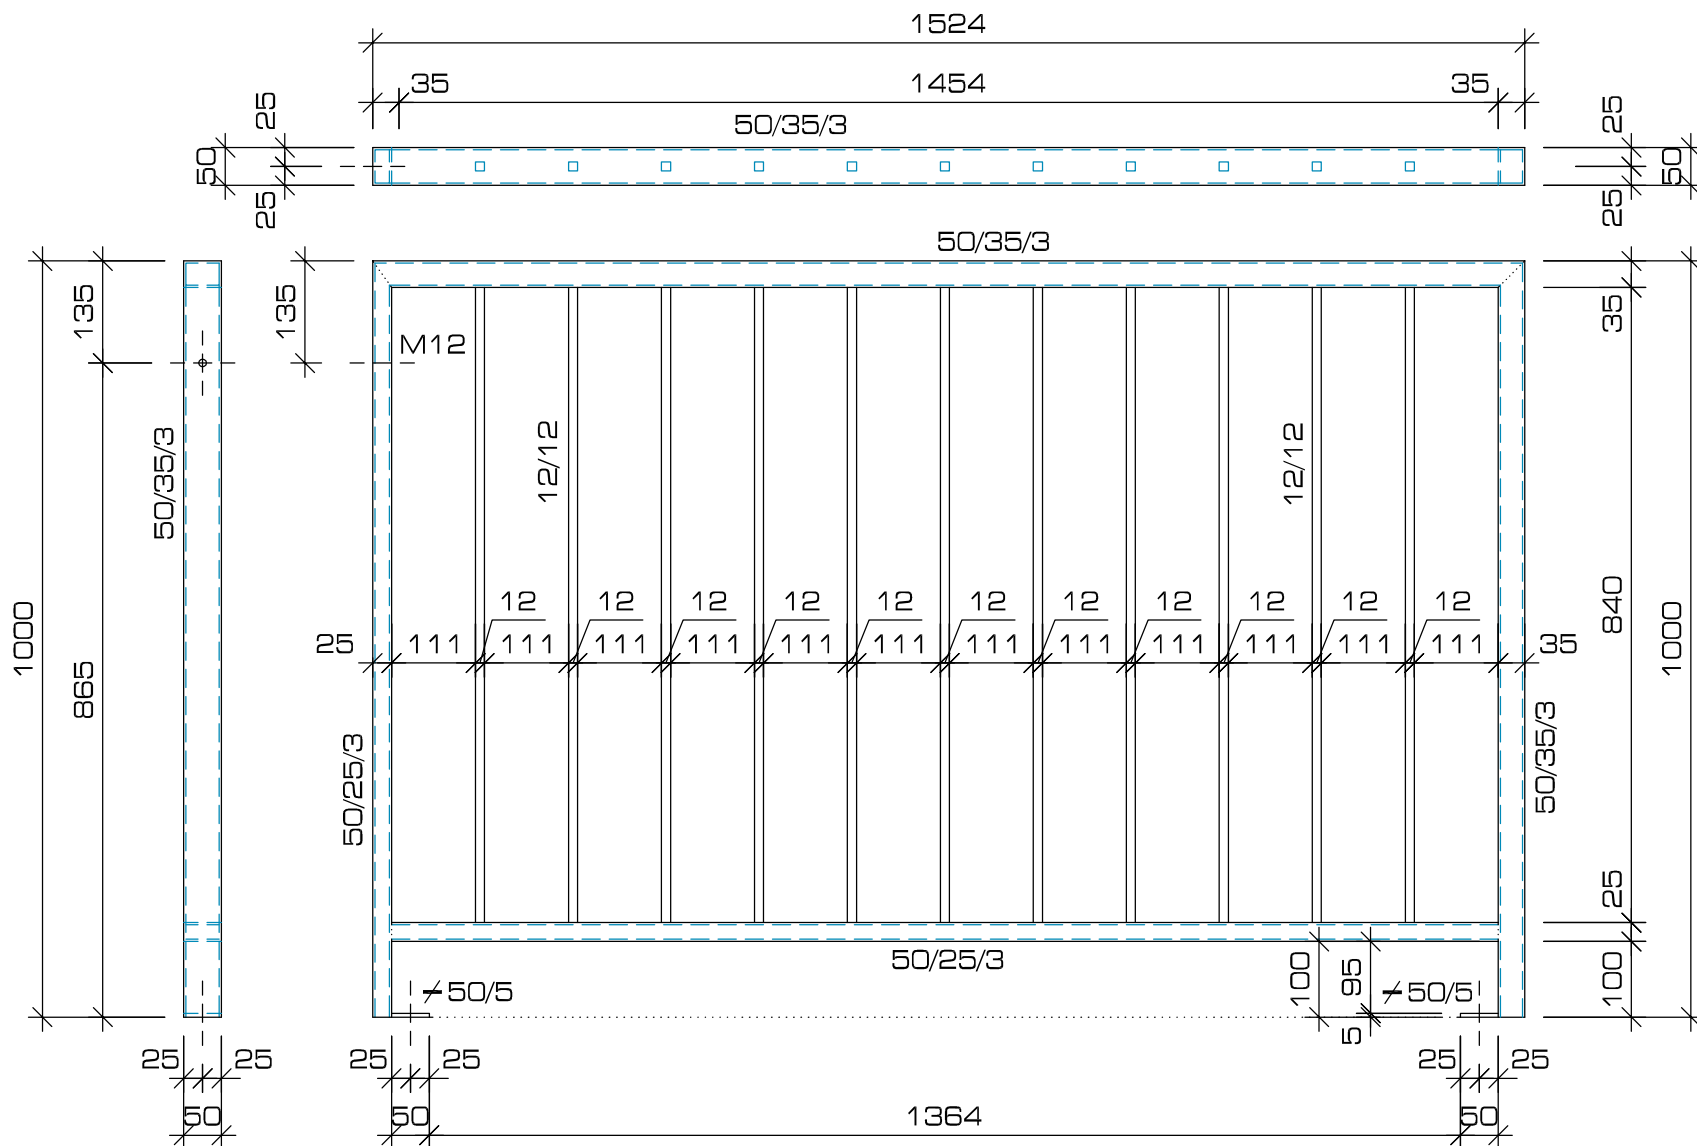


OCELOVÁ SVAŘ. KONSTRUKCE OŠETŘENA ZINKOVÁNÍM S PRÁŠKOVÝM VYPALOVACÍM LAKEM (ODSTÍN RAL 7016 - ANTRACIT), KOTEVNÍ ZINKOVANÝMI ŠROUBY S PRÁŠKOVÝM VYPALOVACÍM LAKEM

UZAVŘENÉ ČÁSTI KONSTRUKCE (PROFILY) MUSÍ BÝT OPATŘENY PŘED ZINKOVÁNÍM OTVORY

PŘED SAMOTNOU VÝROBOU JE NUTNÉ OVĚŘENÍ ROZMĚRŮ NA MÍSTĚ STAVBY - PŮDORYSNÉ A VÝŠKOVÉ ZAMĚŘENÍ !!!



C6 2x

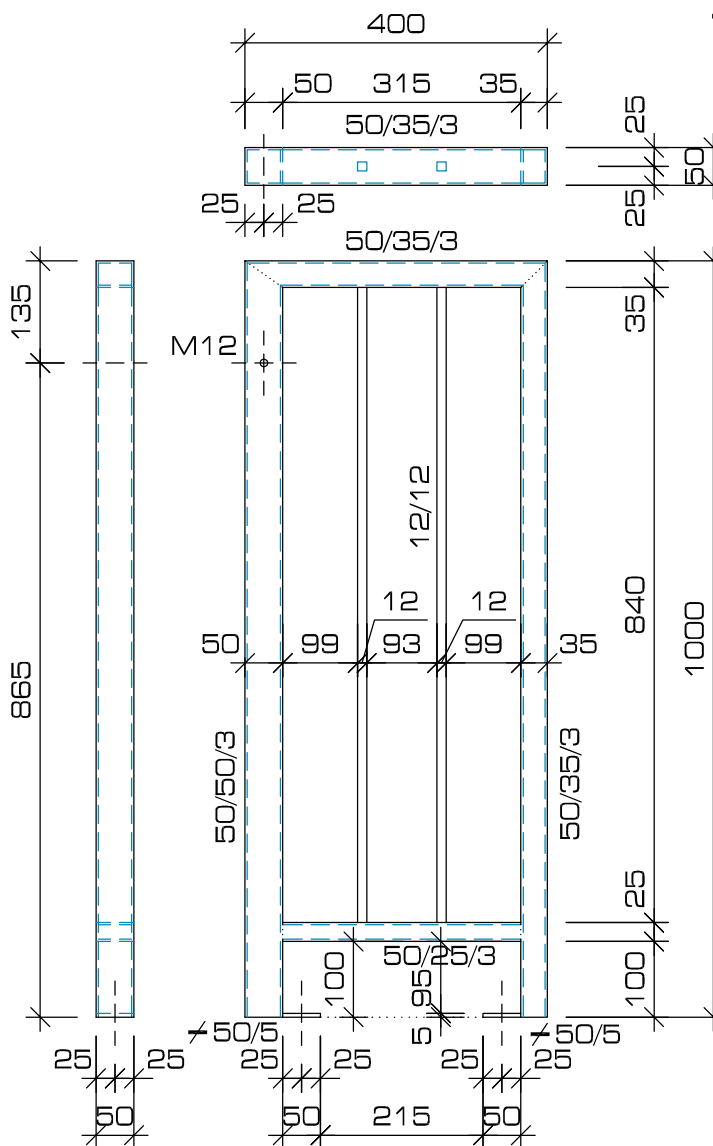

SROVNÁVACÍ ROVINA = $\pm 0,000$ = ÚROVEŇ 1.NP = 253,1 m Bpv

INVESTOR OBEC KRAMOLNA KRAMOLNA 172 547 01 NÁCHOD		ING. ARCH. PAVEL HEJZLAR RIEGROVA 194 547 01 NÁCHOD tel.: + 420 725 457 745 e-mail: pavel@atelierph.cz www.atelierph.cz	
PROFES 020 - STAVEBNĚ KONSTRUKČNÍ ČÁST		ZODPOVĚDNÝ PROJEKTANT ING. TOMÁŠ LHOTSKÝ (ČKAIT 0602333)	
ZPRACOVATEL DOKUMENTACE ING. ARCH. PAVEL HEJZLAR RIEGROVA 194 547 01 NÁCHOD		VYPRACOVAL ING. ARCH. PAVEL HEJZLAR STAVEBNÍ OBJEKT SO 02	
STUPEŇ DOKUMENTACE ZMĚNA STAVBY PŘED DOKONČENÍM, PROJEKT PRO PROVEDENÍ STAVBY		ČÍSLO ZAKÁZKY 199-2022	
NÁZEV VÝKRESU D.1.2 - OCELOVÉ SCHODIŠTĚ (HOSP. OBJ.) (část C5, C6)		PARÉ	
NÁZEV A MÍSTO STAVBY STAVEBNÍ ÚPRAVY Č. P. 11, ST. P. Č. 16 A P. Č. 1, 56/1, 191 A 202 KN, KÚ LHOTKY			
ČÍSLO VÝKRESU 199-5B-020-828	AKTUAL. A	FORMÁT 2x A4	MĚŘÍTKO 1:10
		DATUM 11/2023	