


PŮDORYS STŘECHY
(HOSPODÁŘSKÝ OBJEKT)

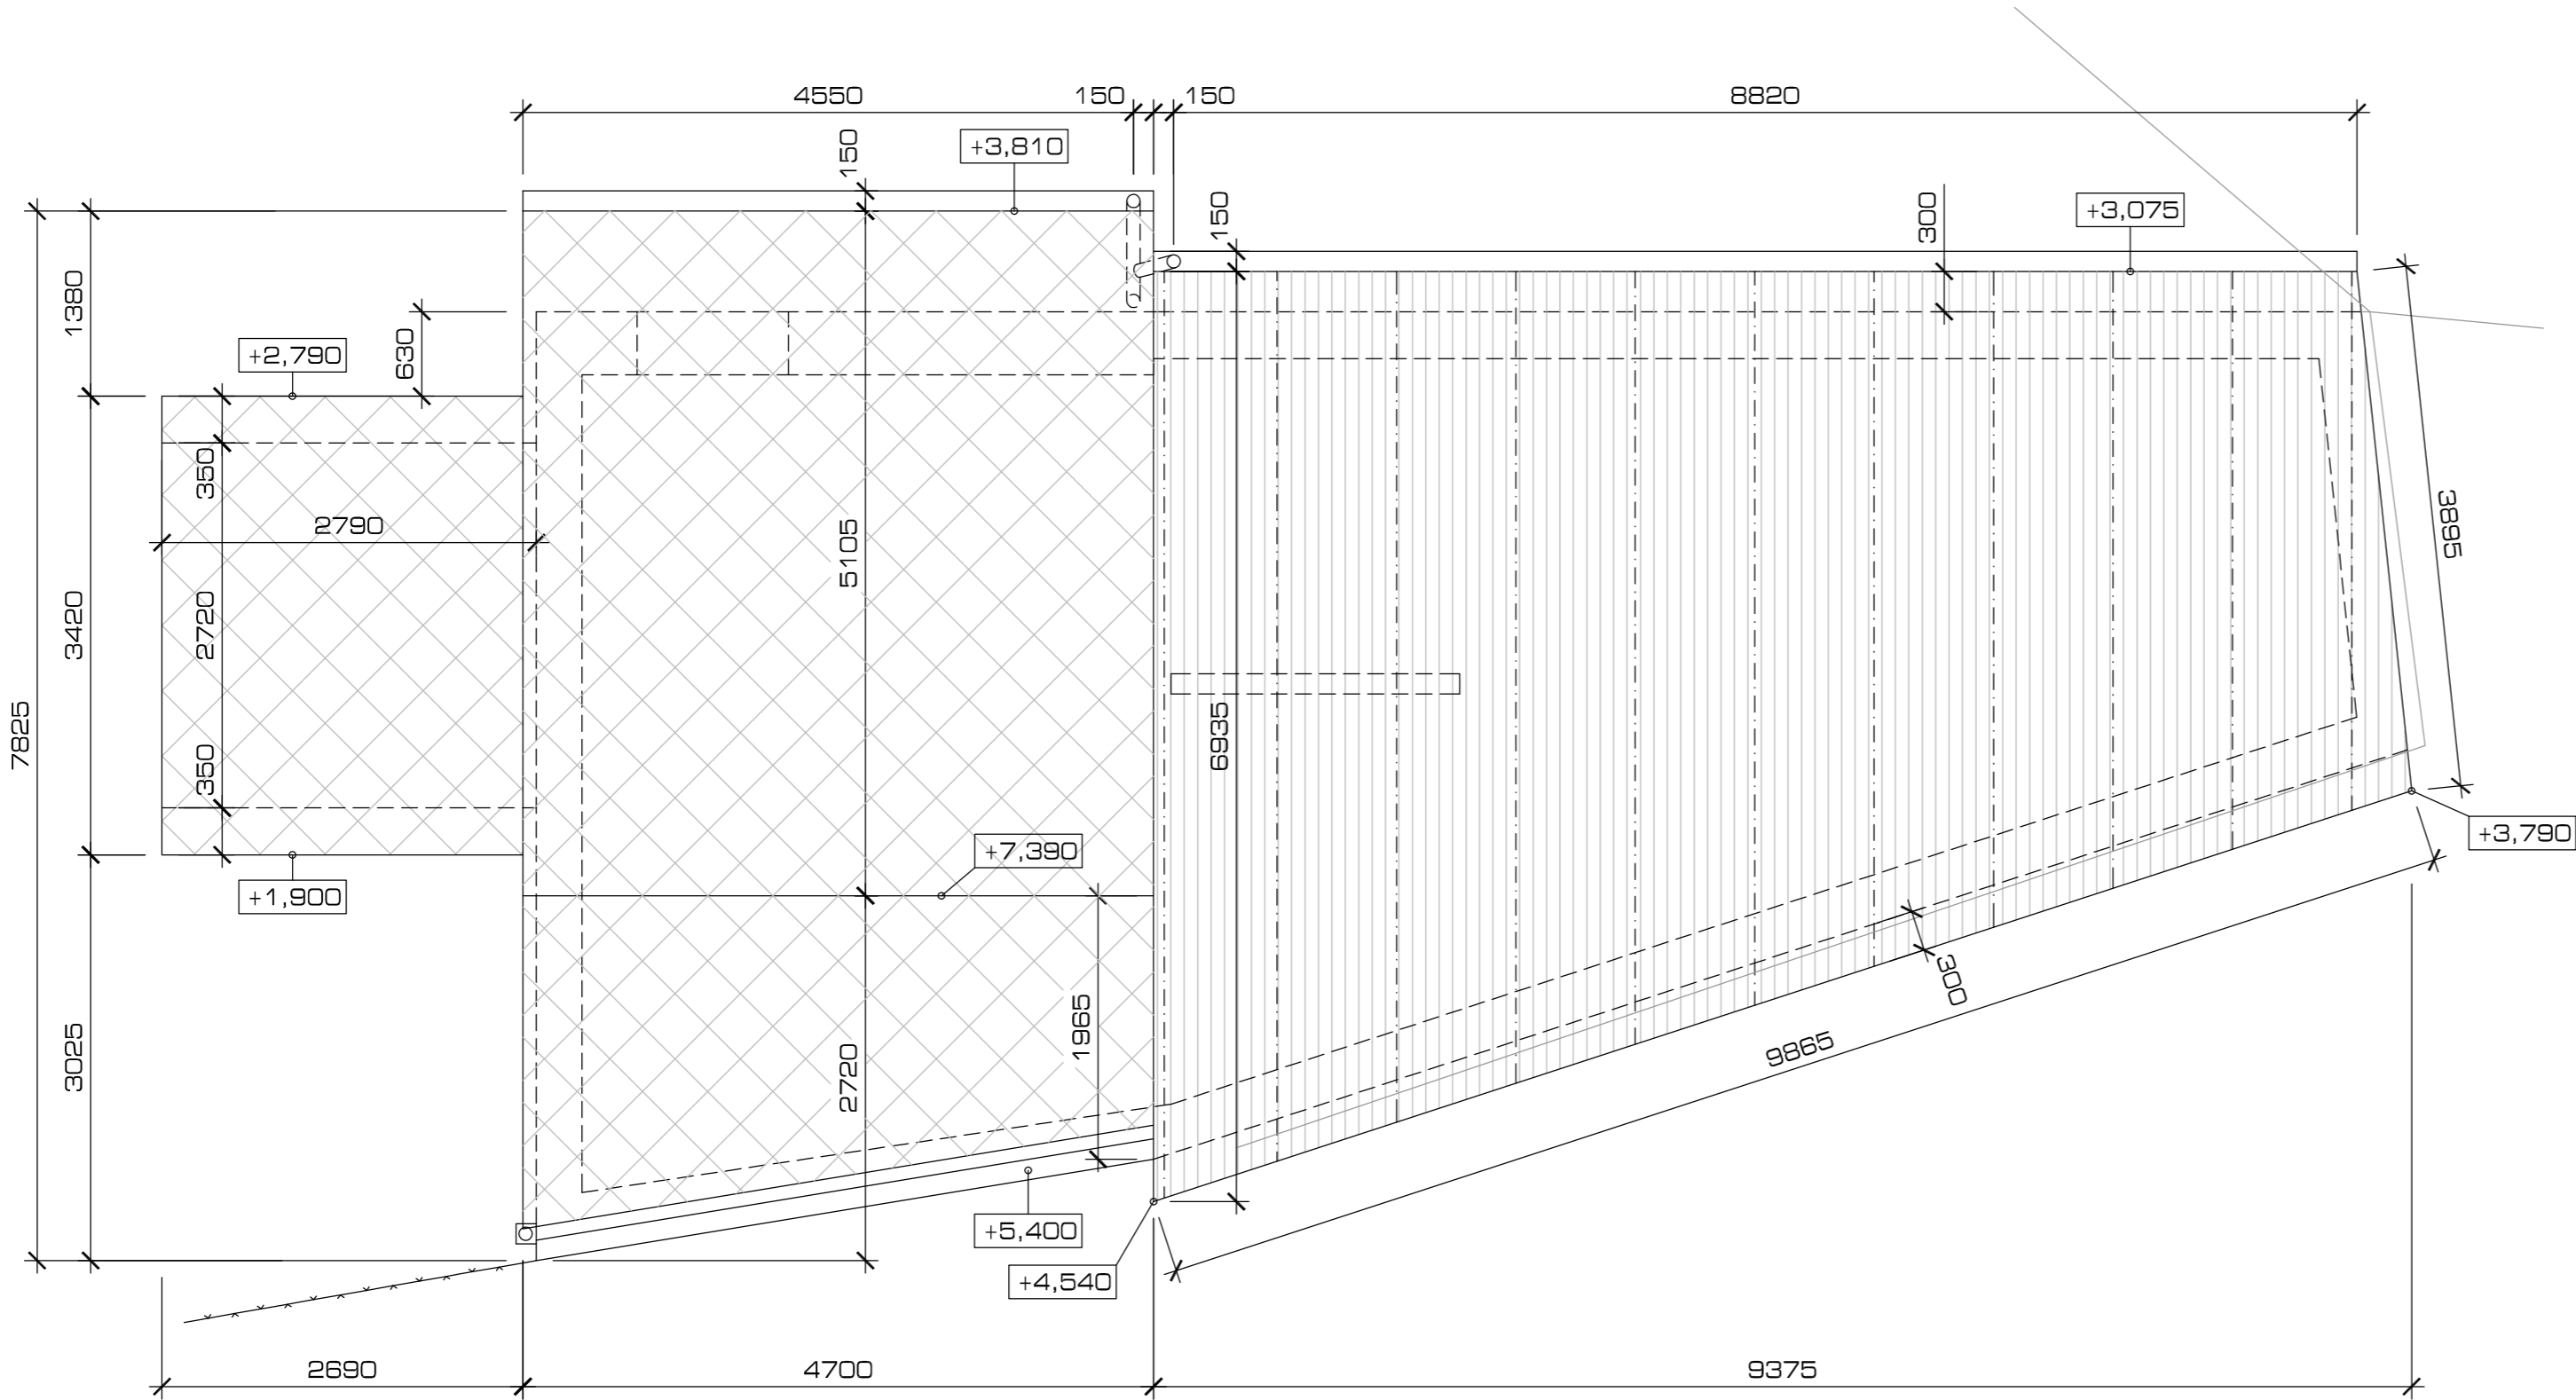

SROVNÁVACÍ ROVINA = ±0,000 = ÚROVEŇ 1.NP = 253,1 m Bpv

| | | | | | |
|---|--|---|-----------------|---|------------------|
| INVESTOR | | OBEC KRAMOLNA | | <div><div>ING. ARCH. PAVEL HEJZLAR RIEGROVA 194 547 01 NÁCHOD tel.: + 420 725 457 745 e-mail: pavel@atelierph.cz</div></div> | |
| PROFESE | | O10 - STAVEBNĚ TECHNICKÁ ČÁST | | ZODPOVĚDNÝ PROJEKTANT ING. TOMÁŠ LHOTSKÝ (ČKAIT 0602333) | |
| ZPRACOVATEL DOKUMENTACE | | ING. ARCH. PAVEL HEJZLAR RIEGROVA 194 547 01 NÁCHOD | | VYPRACOVAL ING. ARCH. PAVEL HEJZLAR <i>P. Hejzlar</i> STAVEBNÍ OBJEKT SO 02 | |
| STUPEŇ DOKUMENTACE ZMĚNA STAVBY PŘED DOKONČENÍM, PROJEKT PRO PROVEDENÍ STAVBY | | | | ČÍSLO ZAKÁZKY 199-2022 | |
| NÁZEV VÝKRESU D.1.1 - PŮDORYS STŘECHY (HOSP. OBJ.) (STÁVAJÍCÍ STAV) | | | | | |
| NÁZEV A MÍSTO STAVBY STAVEBNÍ ÚPRAVY Č. P. 11, ST. P. Č. 16 A P. Č. 1, 56/1, 191 A 202 KN, KÚ LHOTKY | | | | | |
| ČÍSLO VÝKRESU 199-1-010-506 | | AKTUAL. A | FORMÁT 3x A4 | MĚŘÍTKO 1:50 | DATUM 04/2023 |