


OCELOVÉ SCHODIŠTĚ  
(HOSPODÁŘSKÝ OBJEKT)  
[ část C4 ]  
ZÁBRADLÍ

C4 1x

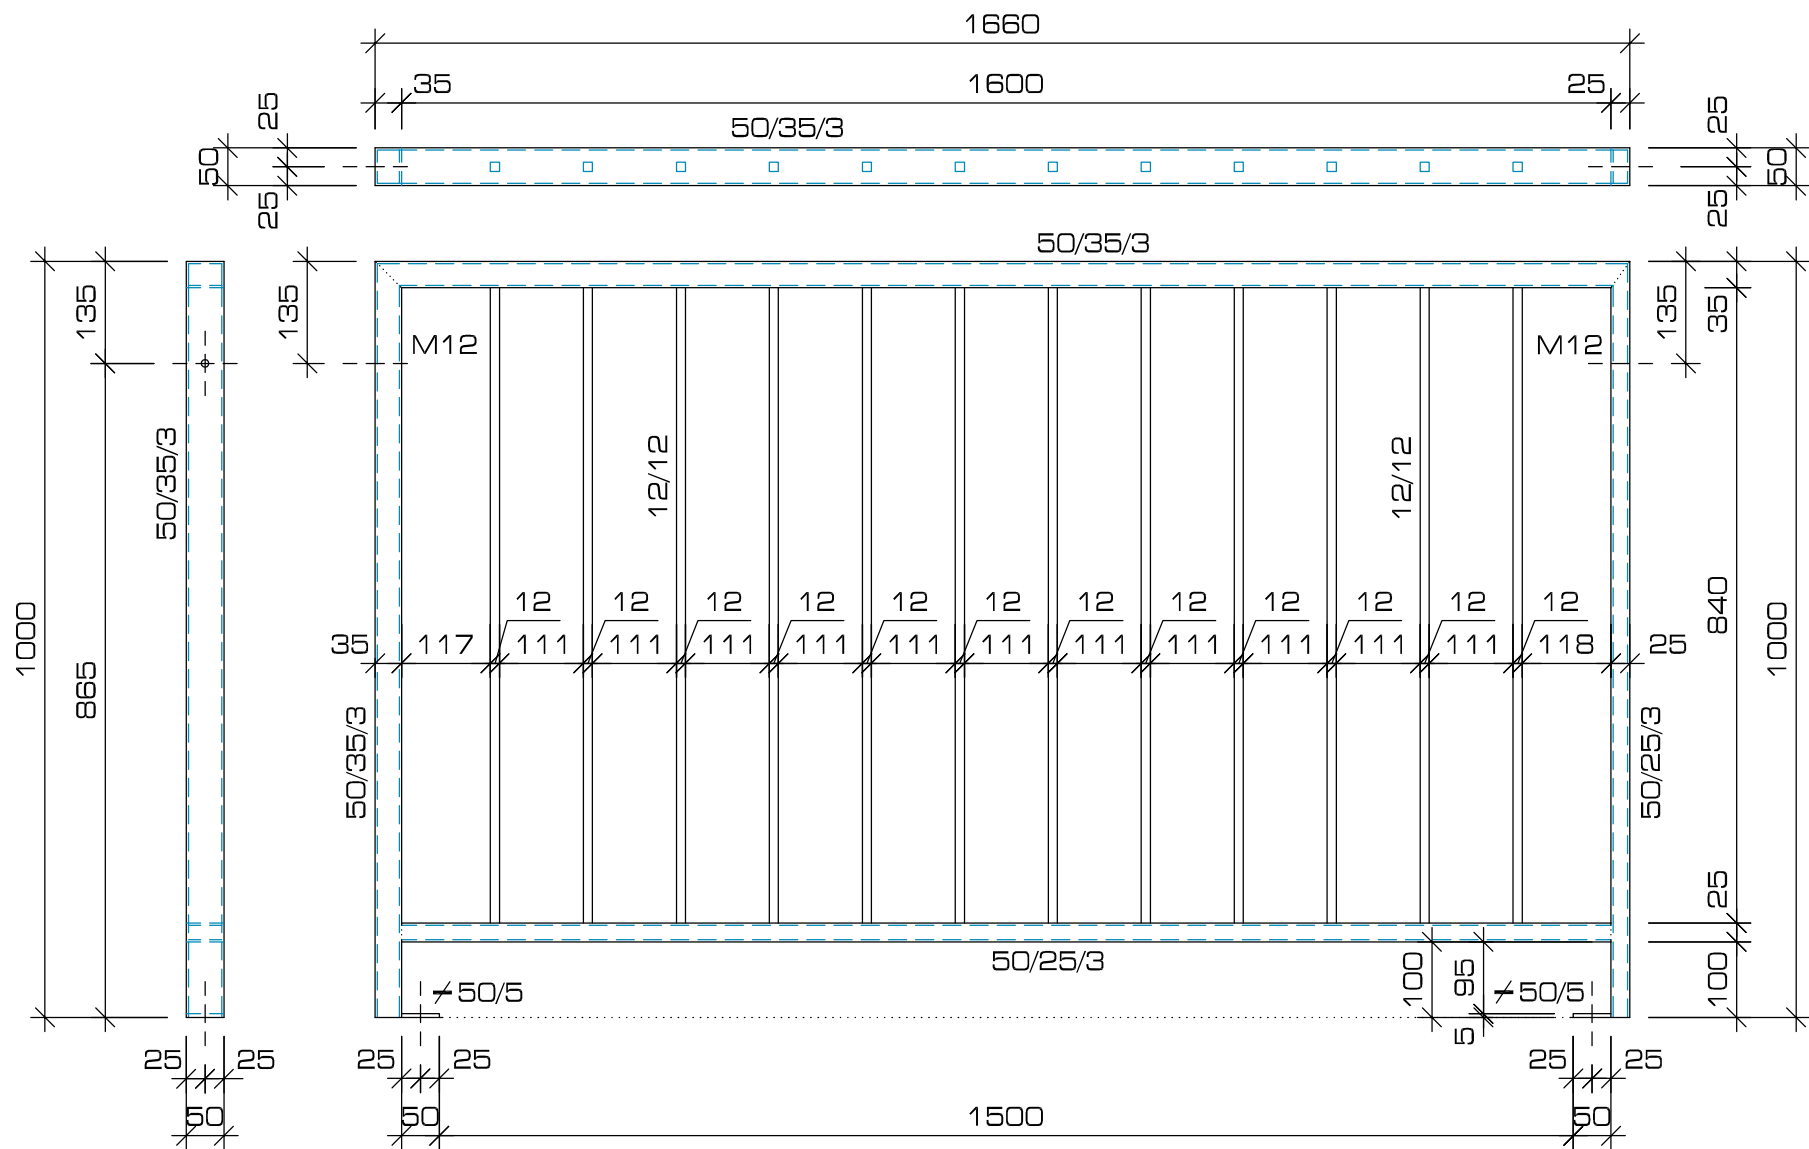

OCELOVÁ SVAŘ. KONSTRUKCE OŠETŘENA ZINKOVÁNÍM  
S PRÁŠKOVÝM VYPALOVACÍM LAKEM  
(ODSTÍN RAL 7016 - ANTRACIT), KOTEVNÍ ZINKOVANÝMI ŠROUBY  
A MATKAMI S PŮLKULATOU HLAVOU



UZAVŘENÉ ČÁSTI KONSTRUKCE (PROFILY) MUSÍ BÝT OPATŘENY  
PŘED ZINKOVÁNÍM OTVORY

PŘED SAMOTNOU VÝROBOU JE NUTNÉ OVĚŘENÍ  
ROZMĚRŮ NA MÍSTĚ STAVBY - PŮDORYSNÉ A VÝŠKOVÉ ZAMĚŘENÍ !!!



0 0,1 0,5 [m]

SROVNÁVACÍ ROVINA = ±0,000 = ÚROVEŇ 1.NP = 253,1 m Bpv

INVESTOR <b>OBEC KRAMOLNA</b> KRAMOLNA 172 547 01 NÁCHOD		 <b>ING. ARCH. PAVEL HEJZLAR</b> RIEGROVA 194 547 01 NÁCHOD tel.: + 420 725 457 745 e-mail: pavel@atelierph.cz www.atelierph.cz	
PROFES 020 - STAVEBNĚ KONSTRUKČNÍ ČÁST		ZODPOVĚDNÝ PROJEKTANT ING. TOMÁŠ LHOTSKÝ (ČKAIT 0602333)	
ZPRACOVATEL DOKUMENTACE ING. ARCH. PAVEL HEJZLAR RIEGROVA 194 547 01 NÁCHOD		VYPRACOVAL ING. ARCH. PAVEL HEJZLAR 	
STUPEŇ DOKUMENTACE ZMĚNA STAVBY PŘED DOKONČENÍM, PROJEKT PRO PROVEDENÍ STAVBY		STAVEBNÍ OBJEKT SO 02	
NÁZEV VÝKRESU D.1.2 - OCELOVÉ SCHODIŠTĚ (HOSP. OBJ.) (část C4)		ČÍSLO ZAKÁZKY 199-2022	
NÁZEV A MÍSTO STAVBY STAVEBNÍ ÚPRAVY Č. P. 11, ST. P. Č. 16 A P. Č. 1, 56/1, 191 A 202 KN, KÚ LHOTKY		PARÉ	
ČÍSLO VÝKRESU 199-5B-020-827	AKTUAL. A	FORMÁT 2x A4	MĚŘÍTKO 1:10
		DATUM 11/2023	