


PŮDORYS 1.NP - FVE, 1:100

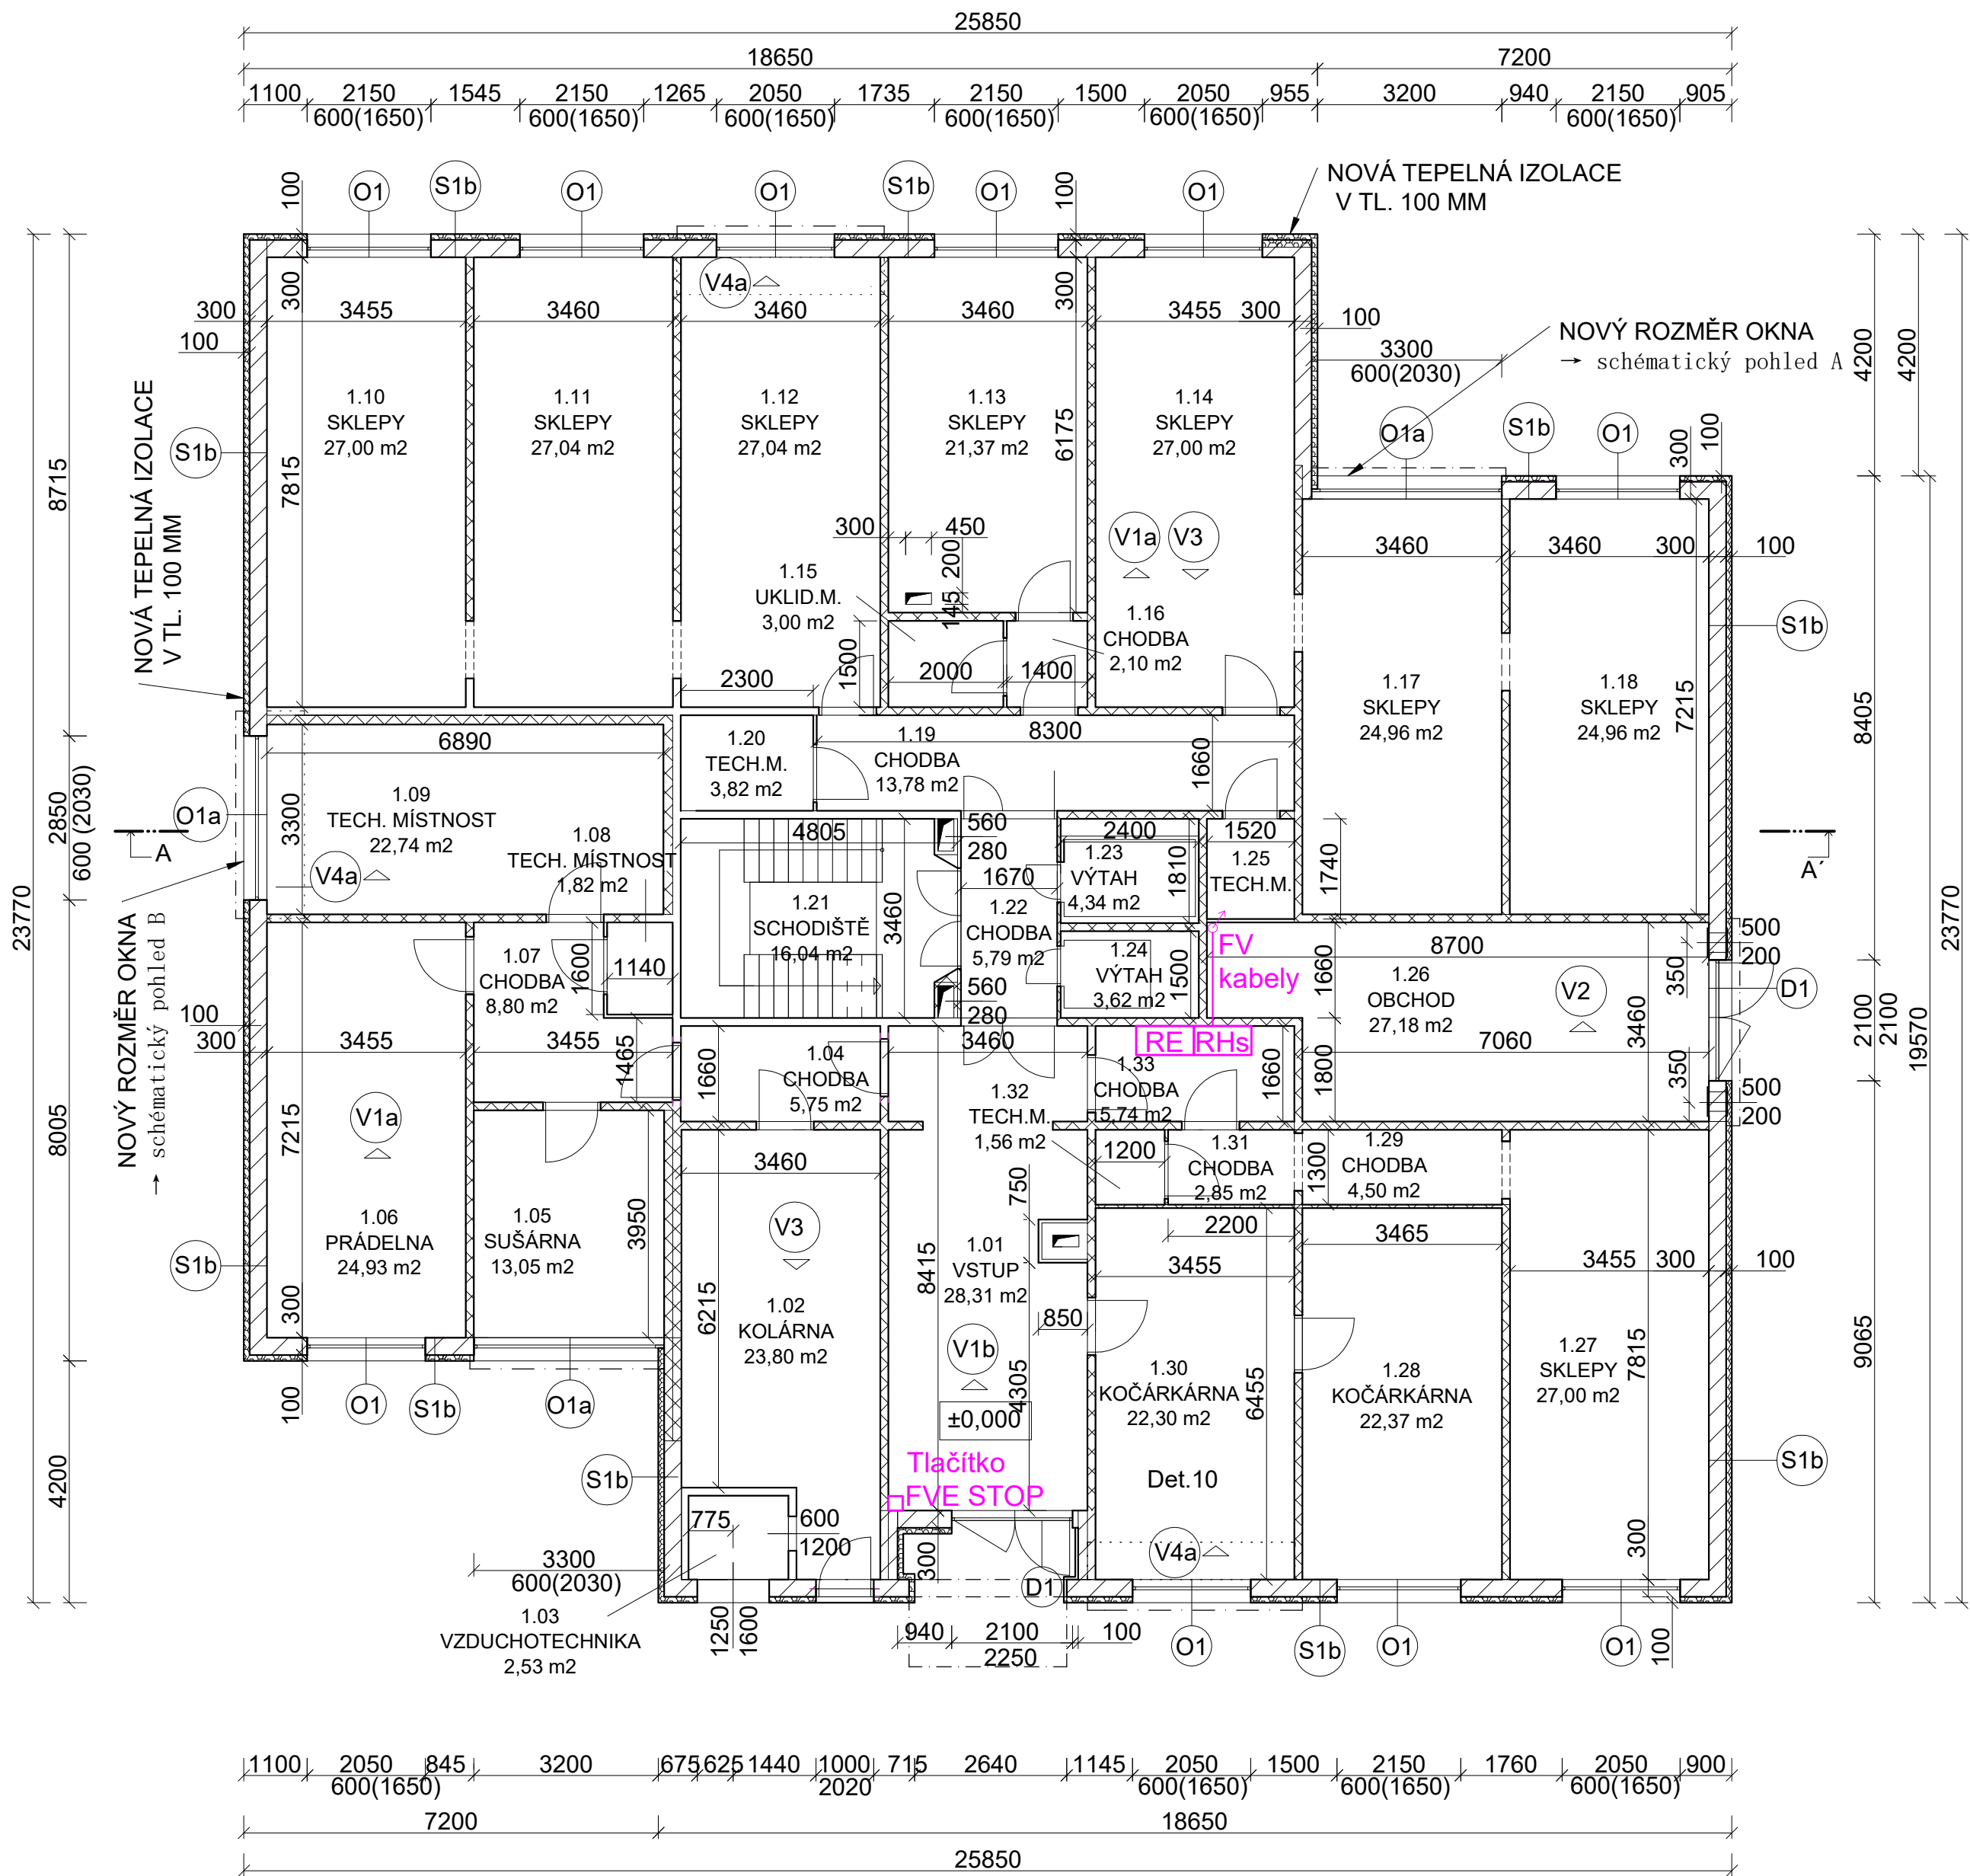

Legenda místností		
Č. M.	Název místnosti	Plocha [m2]
1.01	VSTUP	28,31
1.02	KOLÁRNA	23,80
1.03	VZDUCHOTECHNIKA	2,53
1.04	CHODBA	5,75
1.05	SUŠÁRNA	13,05
1.06	PRÁDELNA	24,93
1.07	CHODBA	8,80
1.08	TECH. MÍSTNOST	1,82
1.09	TECH. MÍSTNOST	22,74
1.10	SKLEPY	27,00
1.11	SKLEPY	27,04
1.12	SKLEPY	27,04
1.13	SKLEPY	21,37
1.14	SKLEPY	27,00
1.15	UKLID.M.	3,00
1.16	CHODBA	2,10
1.17	SKLEPY	24,96
1.18	SKLEPY	24,96
1.19	CHODBA	13,78
1.20	TECH.M.	3,82
1.21	SCHODIŠTĚ	16,04
1.22	CHODBA	5,79
1.23	VÝTAH	4,34
1.24	VÝTAH	3,62
1.25	TECH.M.	2,64
1.26	OBCHOD	27,18
1.27	SKLEPY	27,00
1.28	KOČÁRKÁRNA	22,37
1.29	CHODBA	4,50
1.30	KOČÁRKÁRNA	22,30
1.31	CHODBA	2,85
1.32	TECH.M.	1,56
1.33	CHODBA	5,74
-	Celková plocha všech místností	479,73

LEGENDA FVE:

Panely:

- 17ks FV panelů - Trina Solar TSM-440 (440Wp)
- celkový instalovaný výkon: 7,48 kWp
- účinnost panelů: 22%
- rozměr panelu: 1765 x 1134 x 30 mm
- hmotnost panelu: 21 kg

Konstrukce:

- přitížený systém pro ploché střechy: Novotegra
- sklon panelů: 13°
- přitížení: betonové bloky (10 - 20kg)


Střídač:

- hybridní 3-fázový asymetrický střídač: GoodWe 8K ET (8kW)

Baterie:


- 4x vysokonapěťové baterie: Pylontech H2 Force (3,55kWh)
- celkový instalovaný výkon baterie: 14,2kWh

SCHÉMA ZÓN PRO NZÚ

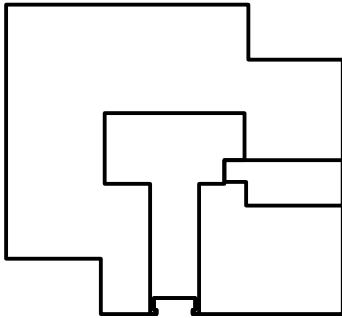

- ZÓNA 1 - BYTY
- ZÓNA 2 - CHODBA
- ZÓNA 3 - SKLEPY
- ZÓNA 4 - OBCHOD

kótováno v mm  
±0,000 = 348 m n. m. Bpv

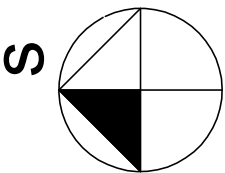

ATELIER  
**DEK**

STAVEBNÍ ÚPRAVY BYTOVÉHO DOMU  
Kostecká 1830, Náchod 547 01, K.Ú. Náchod [701262]

projektant: DEKPROJEKT s. r. o.  
Tiskařská 257/10, 108 00 Praha  
tel.: +420 234 054 284

objednatel: Josef Mazáč  
Stavební bytové družstvo Náchod  
tel.: +420 733 735 709  
email: josef.mazac@sbdnachod.cz

stupeň dokumentace:  
Dokumentace pro stavební povolení

část dokumentace:  
D.1.4.d) Instalace FVE

obsah výkresu:  
Půdorys 1.NP - FV technologie

vypracoval:  
Ing. Leoš Martiš

zodpovědný projektant:  
Bohumil Sýkora

paré:

kontroloval:  
Ing. Antonín Navrátil

Poradové číslo v deníku autorizované osoby:

číslo výkresu:  
**D.1.4.d).4**

formát: A2 | datum: 12/2023 | měřítko: 1:100 | č. zakázky: 2023-007818-TaM