



PŮDORYS 1.NP - NAVRŽENÝ STAV, 1:100

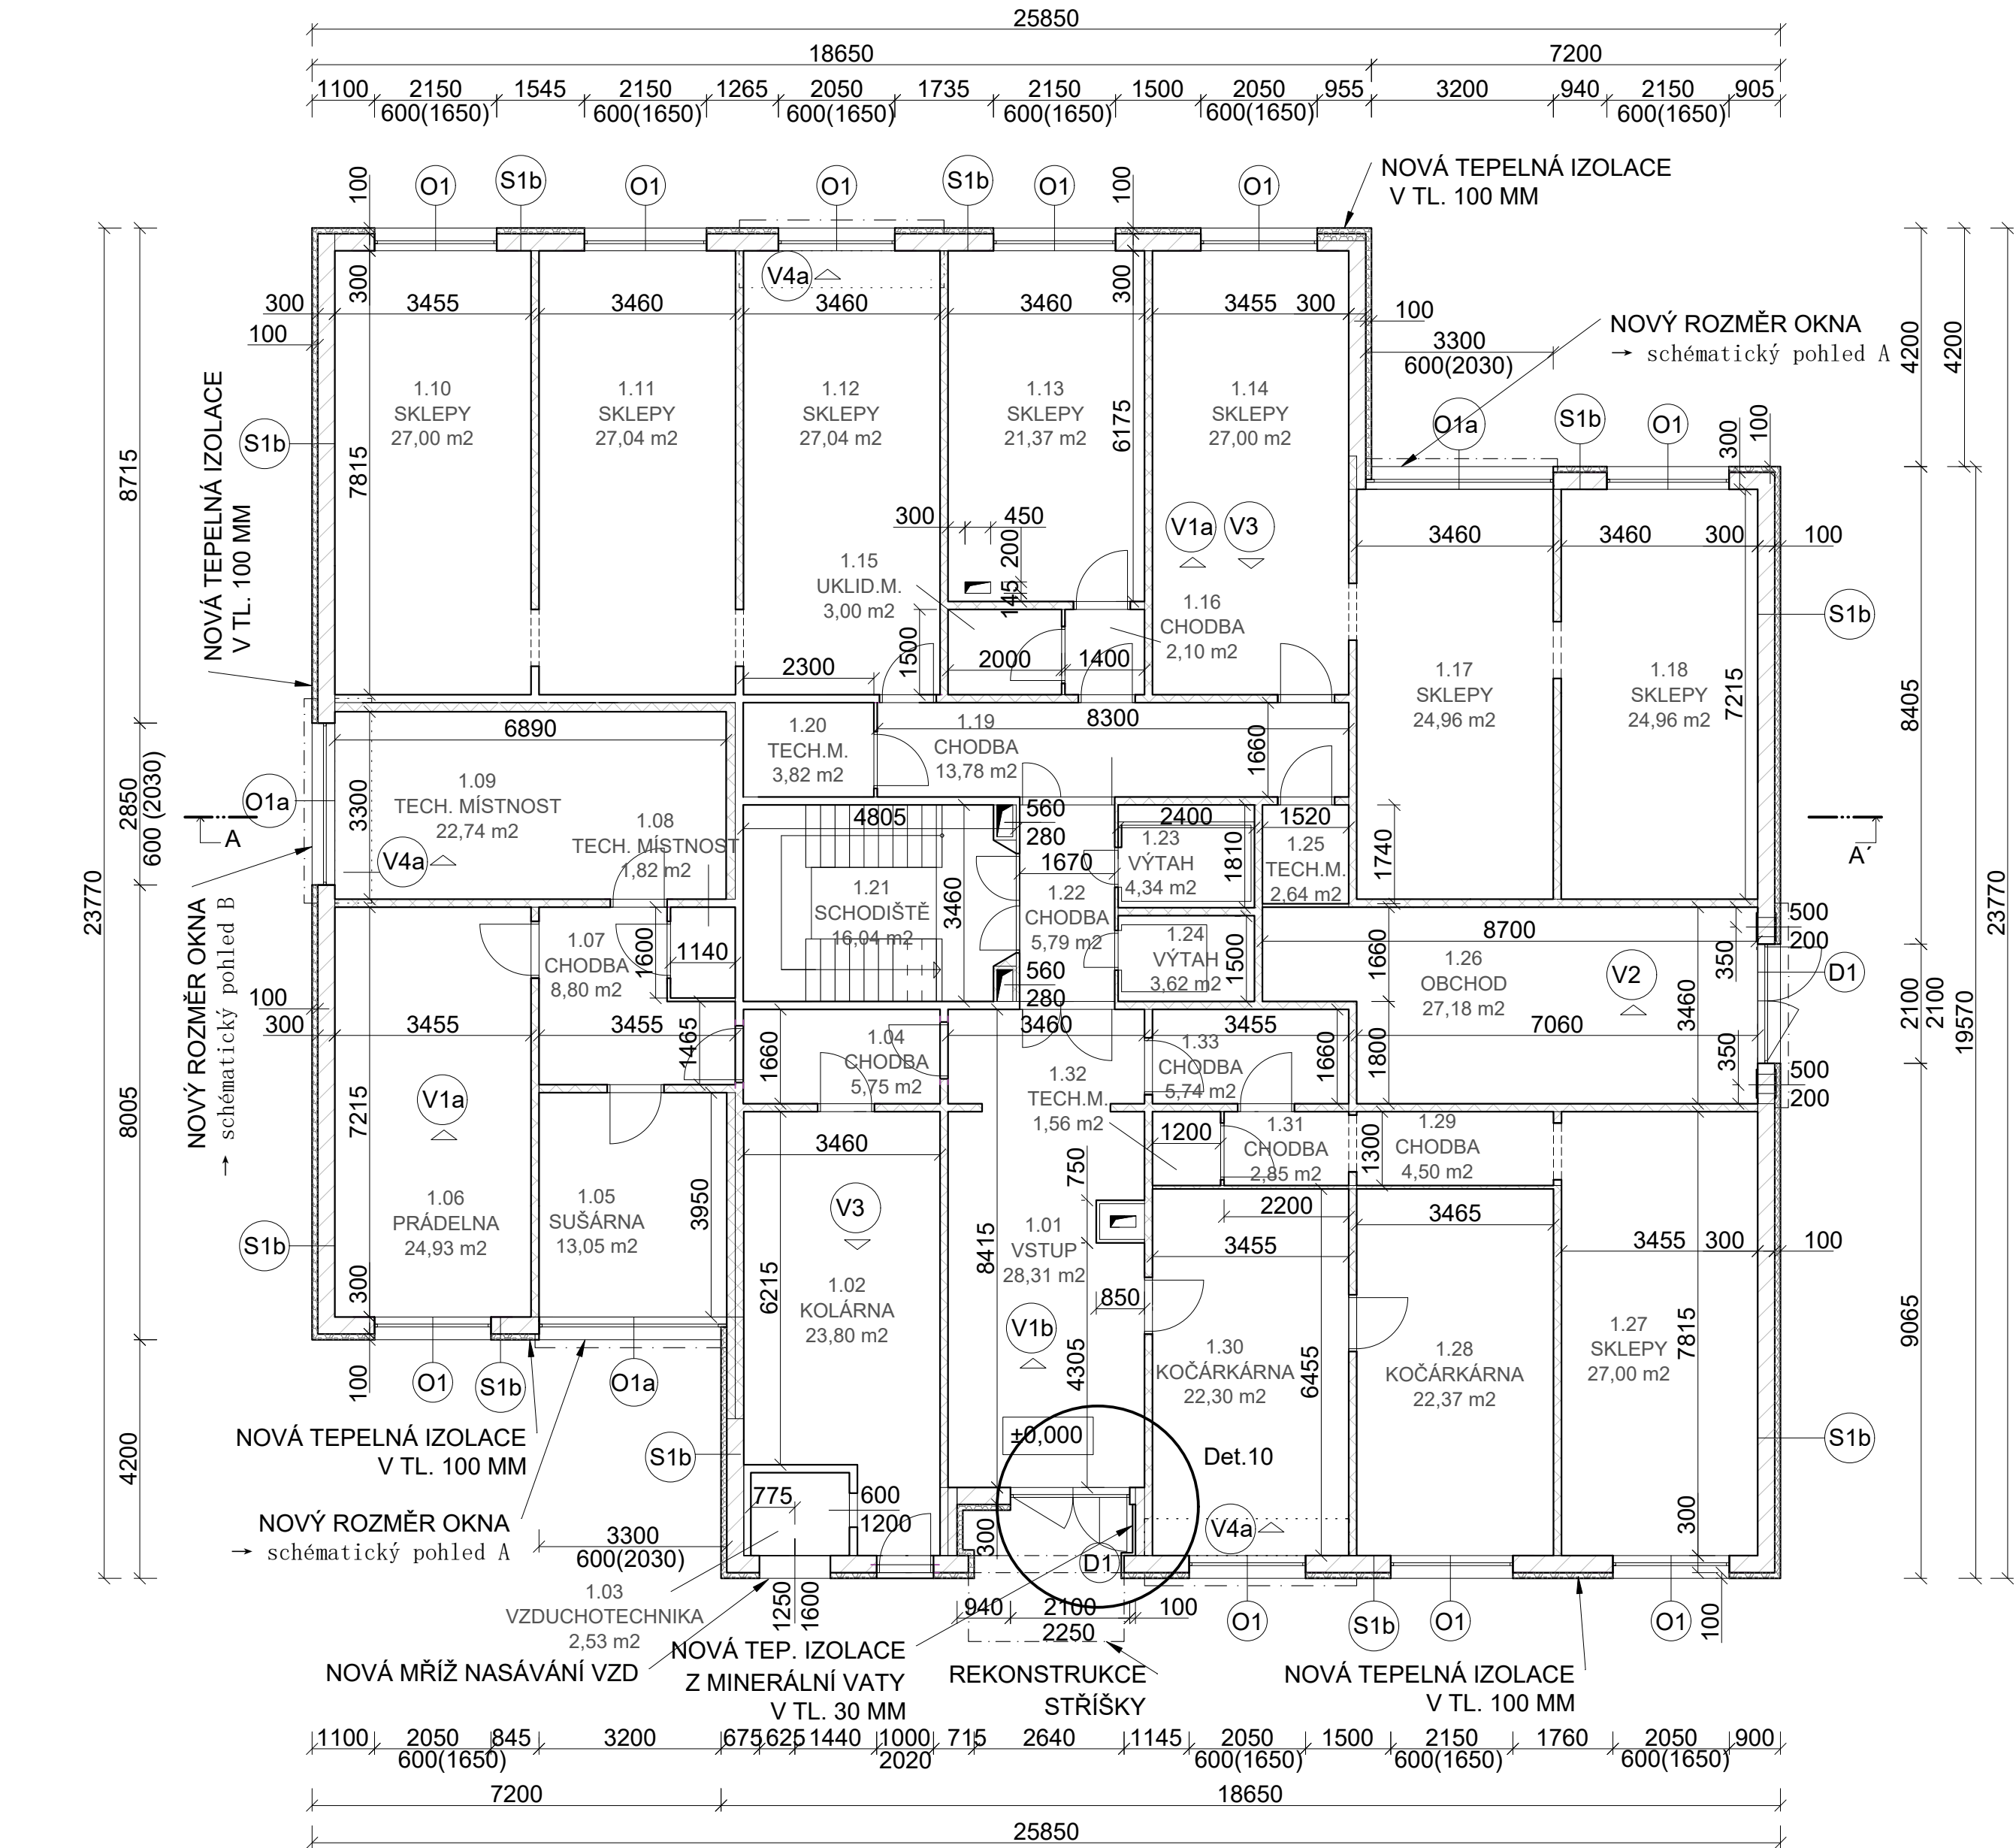


- NOVÉ KONSTRUKCE
- ZATEPLENÍ FASÁDY
 - ODSTRANĚNÍ STÁVAJÍCÍHO OBKLADU U VSTUPŮ
 - 3 NOVÁ OKNA
 - REKONSTRUKCE STŘÍŠKY NAD HLAVNÍM VSTUPEM
 - NOVÉ PARAPETY, OPLECHOVÁNÍ APOD.
 - NOVÝ OKAPOVÝ CHODNÍČEK

SCHÉMATICKÝ POHLED A
NA OKNO Z EXTERIÉRU

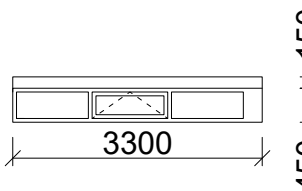


SCHÉMATICKÝ POHLED B
NA OKNO Z EXTERIÉRU

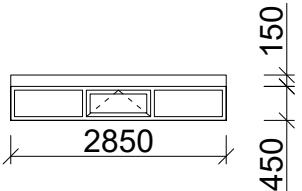

Legenda místností		
Č. M.	Název místnosti	Plocha [m2]
1.01	VSTUP	28,31
1.02	KOLÁRNA	23,80
1.03	VZDUCHOTECHNIKA	2,53
1.04	CHODBA	5,75
1.05	SUŠÁRNA	13,05
1.06	PRÁDELNA	24,93
1.07	CHODBA	8,80
1.08	TECH. MÍSTNOST	1,82
1.09	TECH. MÍSTNOST	22,74
1.10	SKLEPY	27,00
1.11	SKLEPY	27,04
1.12	SKLEPY	27,04
1.13	SKLEPY	21,37
1.14	SKLEPY	27,00
1.15	UKLID.M.	3,00
1.16	CHODBA	2,10
1.17	SKLEPY	24,96
1.18	SKLEPY	24,96
1.19	CHODBA	13,78
1.20	TECH.M.	3,82
1.21	SCHODIŠTĚ	16,04
1.22	CHODBA	5,79
1.23	VÝTAH	4,34
1.24	VÝTAH	3,62
1.25	TECH.M.	2,64
1.26	OBCHOD	27,18
1.27	SKLEPY	27,00
1.28	KOČÁRKÁRNA	22,37
1.29	CHODBA	4,50
1.30	KOČÁRKÁRNA	22,30
1.31	CHODBA	2,85
1.32	TECH.M.	1,56
1.33	CHODBA	5,74
-	Celková plocha všech místností	479,73


SCHÉMA ZÓN PRO NZÚ

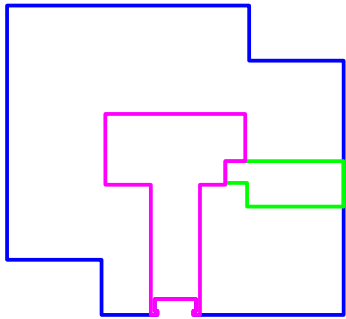

- ZÓNA 1 - BYTY
- ZÓNA 2 - CHODBA
- ZÓNA 3 - SKLEPY
- ZÓNA 4 - OBCHOD

Kótováno v mm
±0,000 = 348 m n. m. Bpv

ZÁKLADOVÁ KONSTRUKCE JE BEZ ZMĚNY

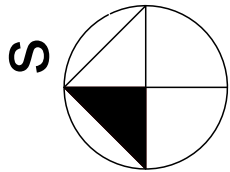

ATELIER
DEK

STAVEBNÍ ÚPRAVY BYTOVÉHO DOMU
Kostecká 1830, Náchod 547 01, k.ú. Náchod [701262]
projektant: DEKPROJEKT s. r. o.
Tiskařská 10/257, 108 00
tel: 234 054 284
fax: 234 054 291
objednatel: Josef Mazáč
Stavební bytové družstvo Náchod
tel.: +420 733 735 709
email: josef.mazac@sbdnachod.cz

stupeň dokumentace:
Dokumentace pro stavební povolení

část dokumentace:
D. Architektonicko-stavební řešení

obsah výkresu:
Půdorys 1.NP - navržený stav

vypracoval:
Ing. Michaela Tábořská

zodpovědný projektant:
Ing. Ctibor Hůlka

paré:

kontroloval:
Ing. Ctibor Hůlka

Pořadové číslo v deníku autorizované osoby: 0002

číslo výkresu:
D.1.1.9

formát: A2

datum: 10/2023

měřítko: 1:100

č. zakázky: 2023-007818-TaM