

Q
23

Q
22

22

Q
20

194/2

192

Q
19/1

190

41

Q
11/1

26

23

25



zodpovědný projektant:
Libuše Hrochová - Přepychy 142
Komenského 511, 547 01 Náchod
autorizovaný stavební technik pro obory TP00
č. ČKAIT: 0601041
kontakt: L.hrochova@tiscali.cz, tel.: 773 491 955


vypracoval: Libuše Hrochová
stavebník: **OBEC KRAMOLNA**
547 01 Kramolna č.p. 172

údaje o stavbě
Sportoviště Lhotky na p.p.č. 192, Lhotky

obsah: SITUACE dle KN

kat. území: Lhotky
pozemek p.č. 192
formát A4, měřítko 1:300
datum 01/2016
zakázkové číslo 158/2016
č. výkresu

C1

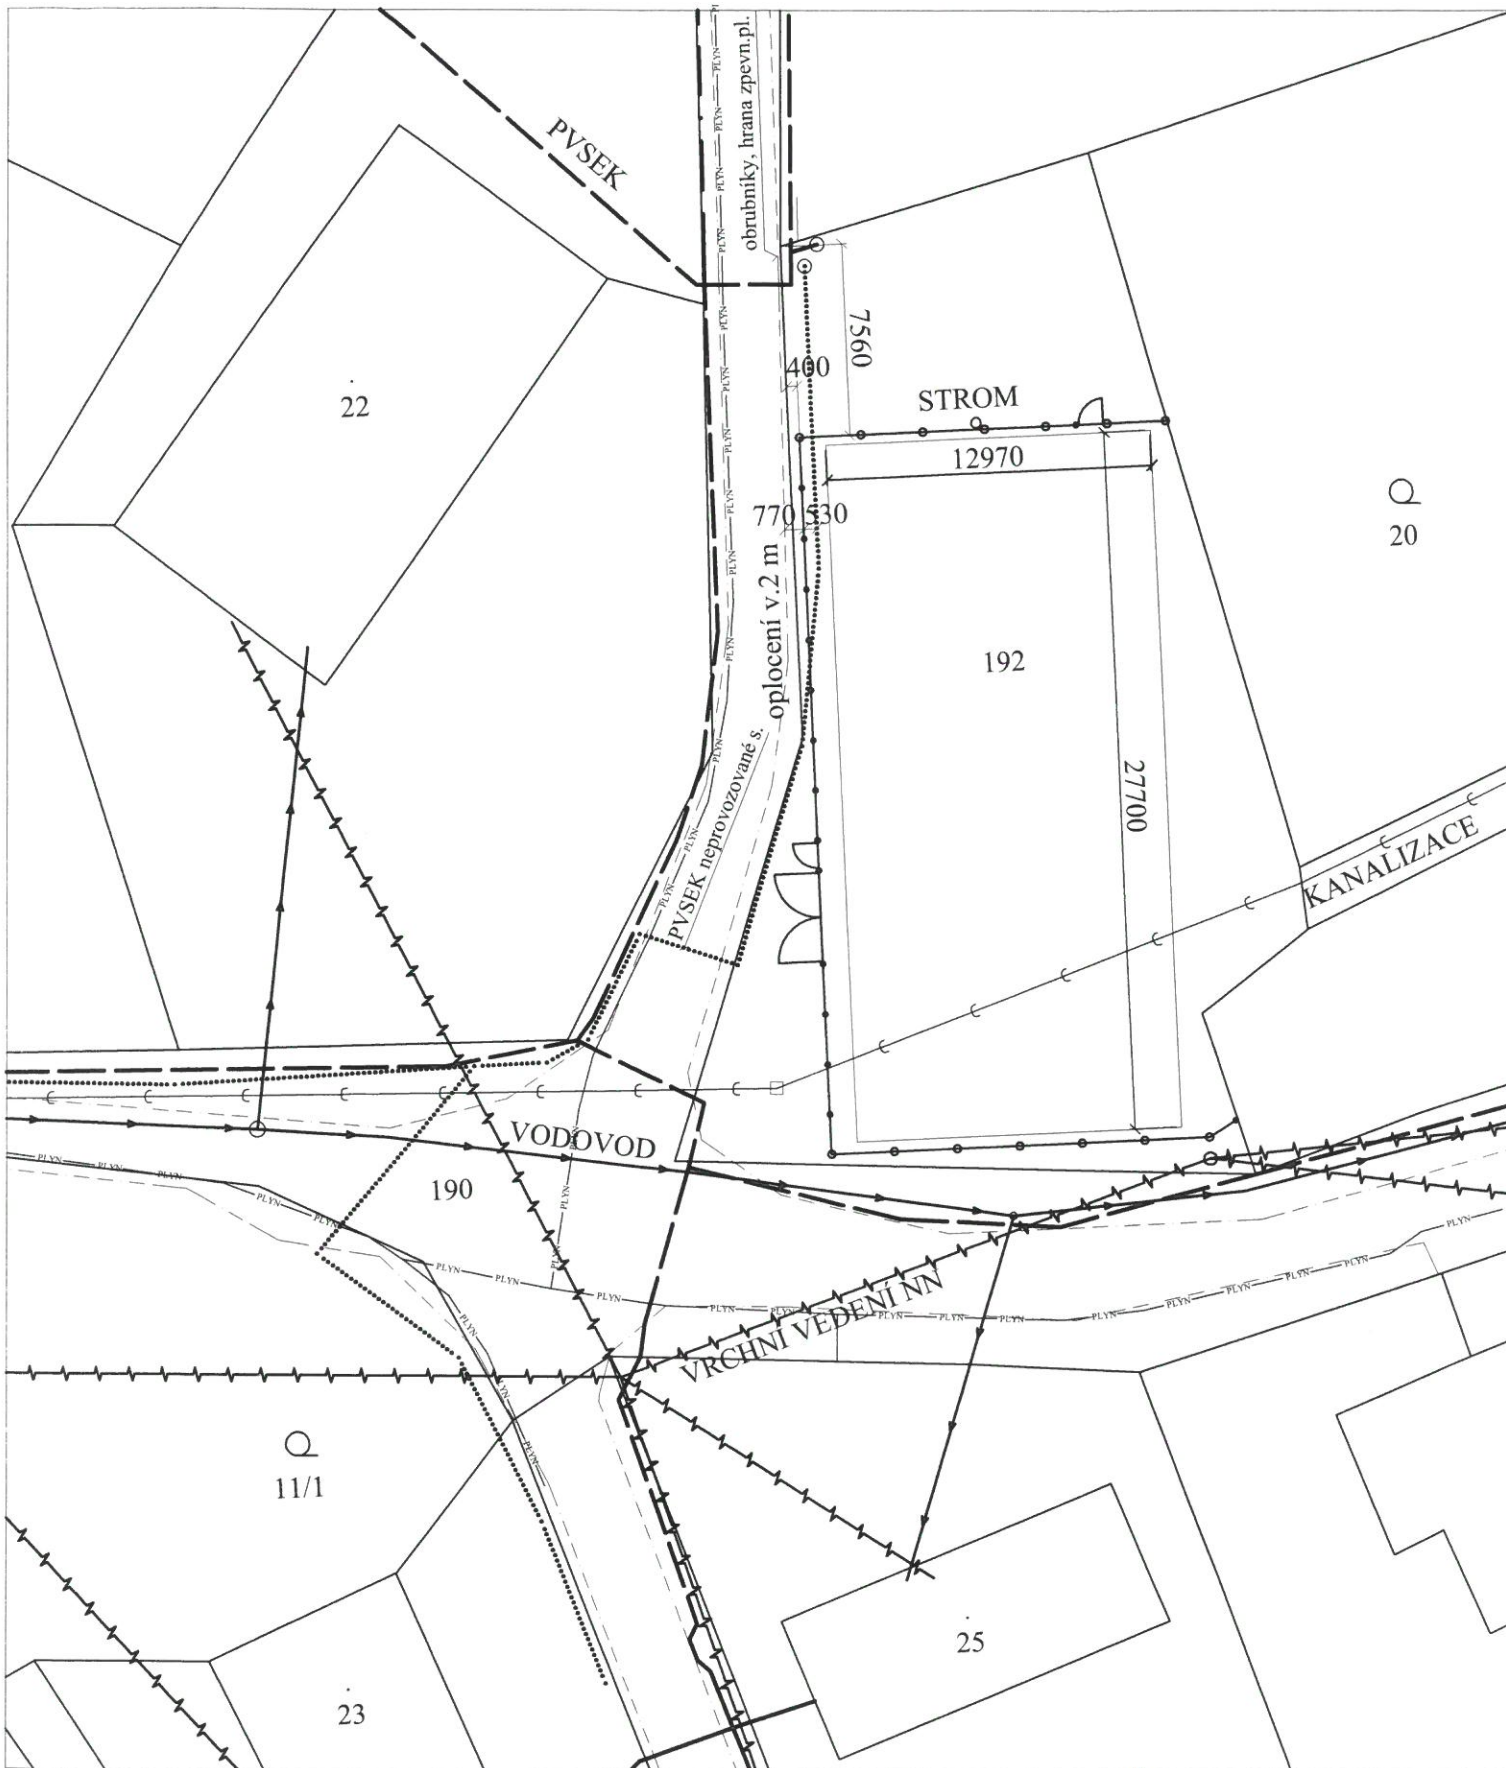

zodpovědný projektant:
Libuše Hrochová - Přepychy 142
 Komenského 511, 547 01 Náchod
 autorizovaný stavební technik pro obory TP00
 č. ČKAIT: 0601041
 kontakt: L.hrochova@tiscali.cz, tel.: 773 491 955


vypracoval: Libuše Hrochová
 stavebník: **OBEC KRAMOLNA**
 547 01 Kramolna č.p.172

údaje o stavbě:
 Sportoviště Lhotky na p.p.č. 192, Lhotky

obsah: **SITUACE KOORDINAČNÍ**

kat.území: Lhotky
 pozemek p.č. 192
 formát A4, měřítko 1:300
 datum 01/2016
 zakázkové číslo 158/2016
 č. výkresu

C2

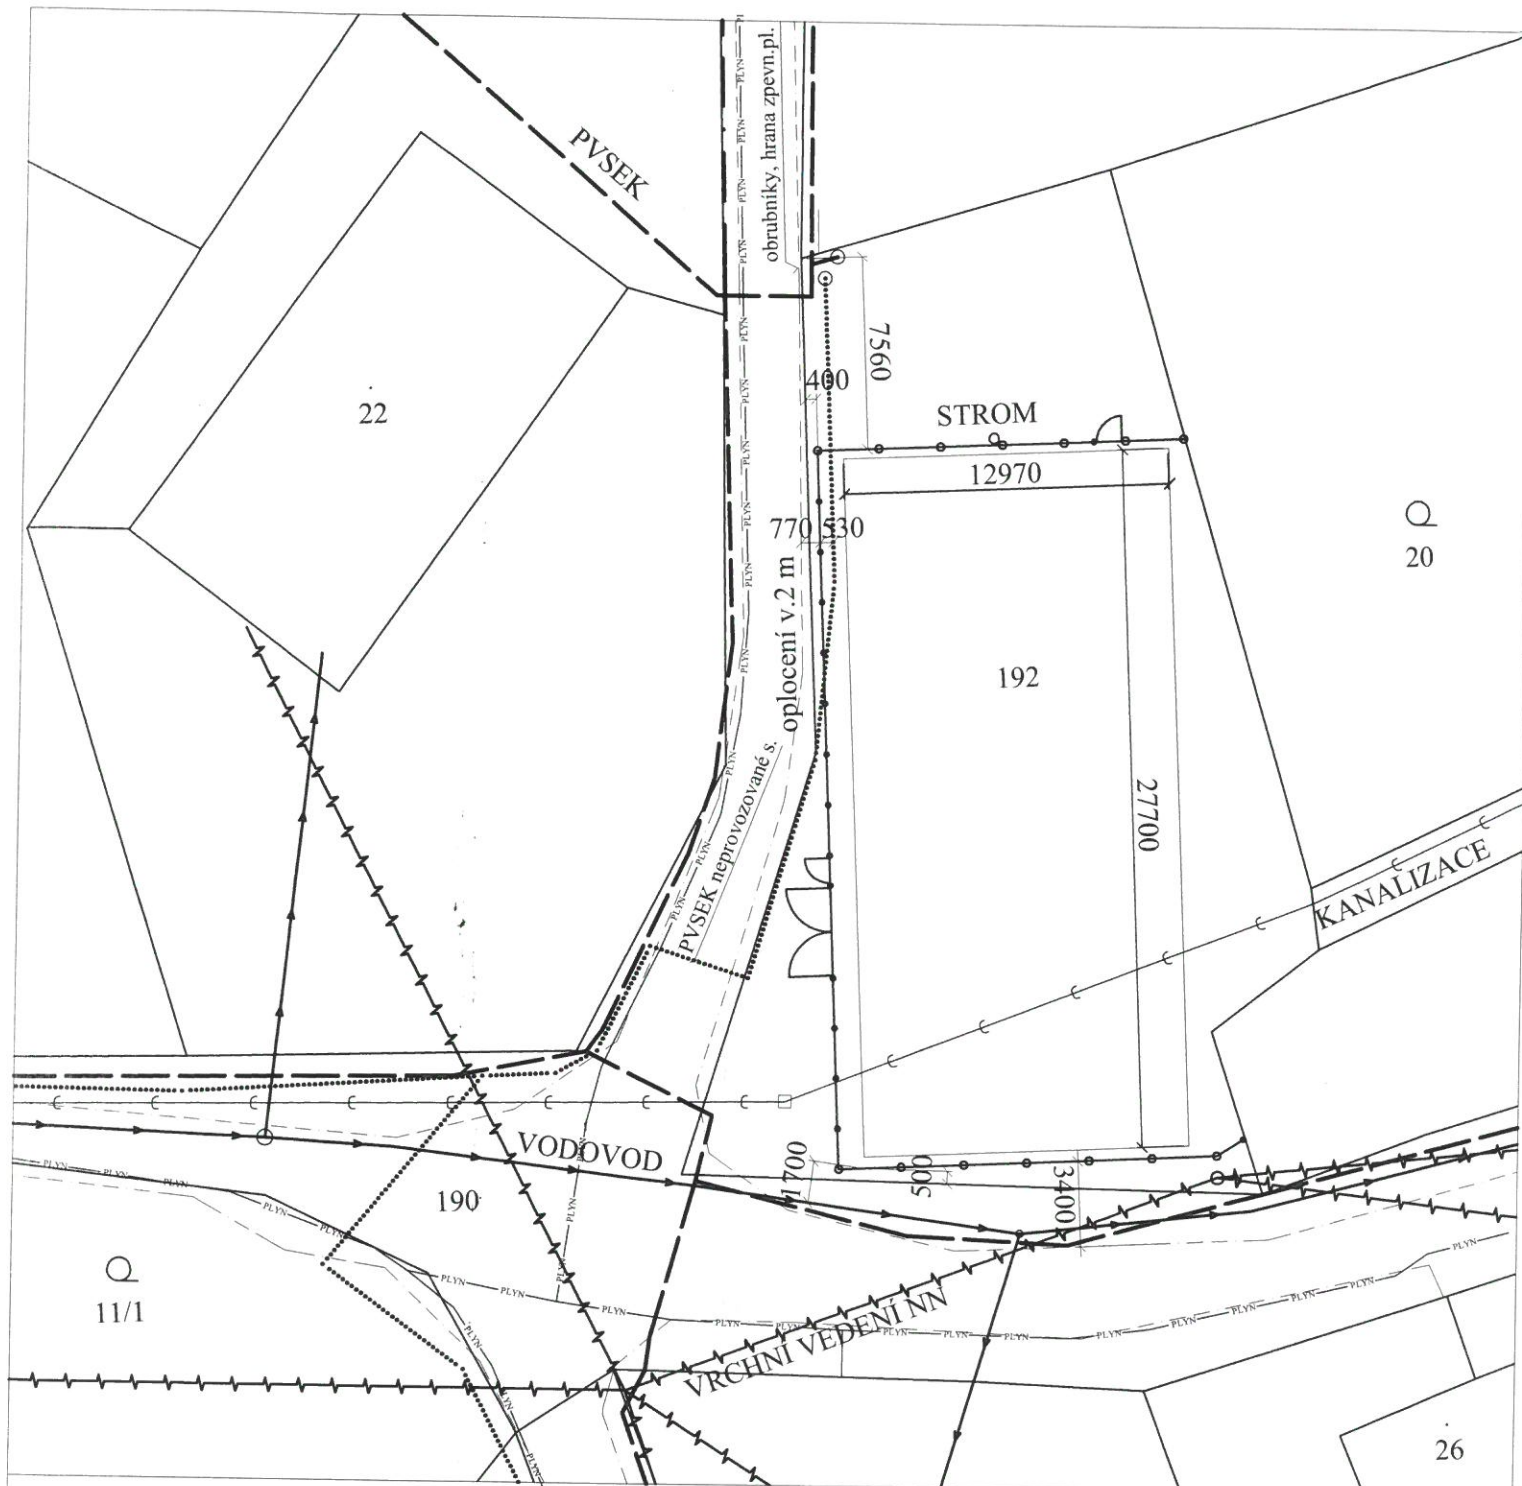

Dle vyjádření o existenci SEK č. j. 512182/16 ze dne 17.1.2016 - podmínky pro stavbu oplocení při souběhu a křížení se SEK musí být provedena dle doporučující normy ČSN 73 6005.

- V místě křížení s IS, komunikací, vjezdy, parkovacím stáním, oplocením s podezdívkou, apod. je nutno SEK uložit do chráničky s přesahem na každou stranu 0,5 m.
- Za předpokladu ověření uložení SEK příčnými sondami za použití vhodného nářadí, je možno provádět zemní práce v ochranném pásmu a umístit stavbu pevně spojenou se zemí (zabetonované sloupky oplocení) do ochranného pásma SEK v min. vzdálenosti 0,5 m od krajního vedení.
- V prostoru hřiště bude trasa SEK uložena v krajním zeleném pásmu, není tedy nutno trasu SEK chránit stranovou přeložkou.
- Úspěšný kolaudační souhlas stavby je podmíněn kladným zápisem o kontrole před záhozem případně odkryté SEK.

zodpovědný projektant:
Libuše Hrochová - Přepychy 142
 Komenského 511, 547 01 Náchod
 autorizovaný stavební technik pro obory TP00
 č. ČKAIT: 0601041
 kontakt: L.hrochova@tiscali.cz, tel.: 773 491 955


vypracoval: **Libuše Hrochová**
 stavebník: **OBEC KRAMOLNA**
 547 01 Kramolna č.p.172

údaje o stavbě:
 Sportoviště Lhotky na p.p.č. 192, Lhotky

obsah:
 SITUACE podmínky ochrany PVSEK - CETIN

kat.území: Lhotky
 pozemek p.č. 192
 formát A4, měřítko 1:300
 datum 01/2016
 zakázkové číslo 158/2016
 č. výkresu

C4

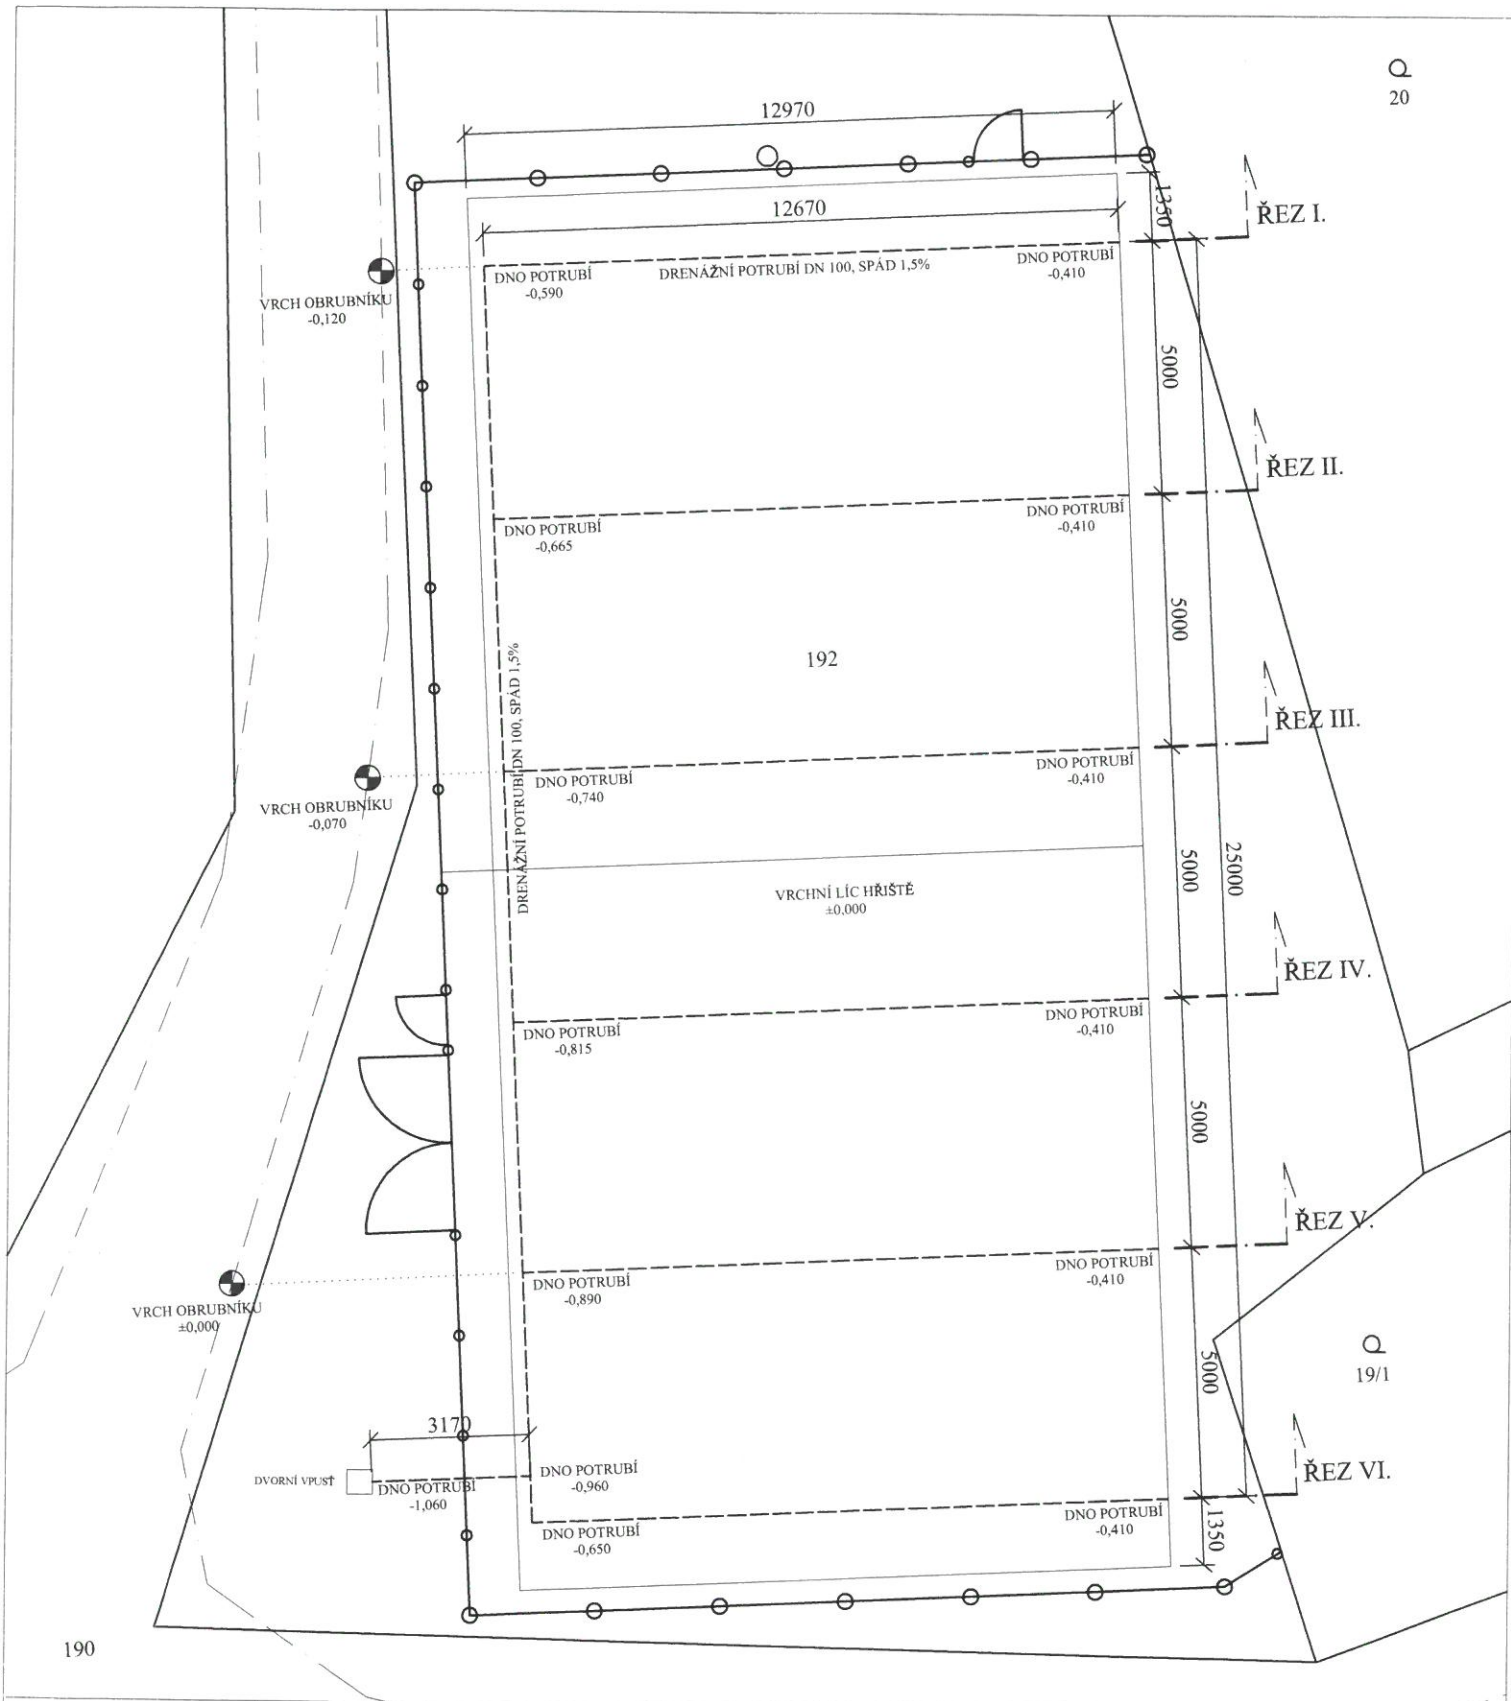

zodpovědný projektant:
Libuše Hrochová - Přepychy 142
 Komenského 511, 547 01 Náchod
 autorizovaný stavební technik pro obory TP00
 č. ČKAIT: 0601041
 kontakt: L.hrochova@tiscali.cz, tel.: 773 491 955

vypracoval: Libuše Hrochová

stavebník: **OBEC KRAMOLNA**
 547 01 Kramolna čp.172

údaje o stavbě:

Sportoviště Lhotky na p.p.č. 192, Lhotky


obsah: **DRENÁŽNÍ POTRUBÍ - PŮDORYS**




kat.území: Lhotky
 pozemek p.č. 192
 formát A4, měřítko 1:150
 datum 01/2016
 zakázkové číslo 158/2016
 č. výkresu

D1


ŘEZ I.

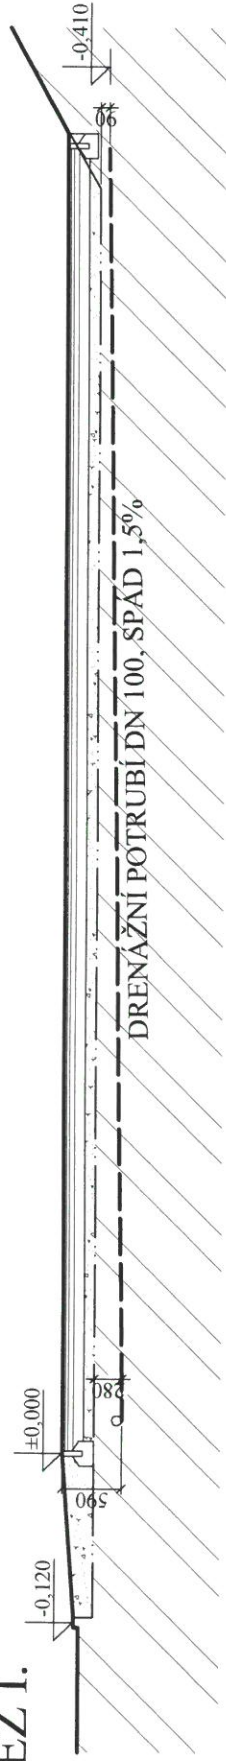

ŘEZ II.

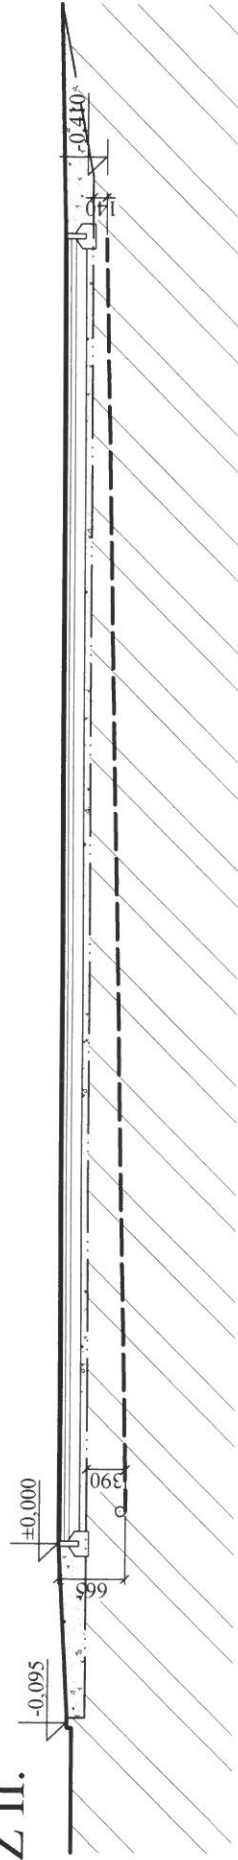

ŘEZ III.

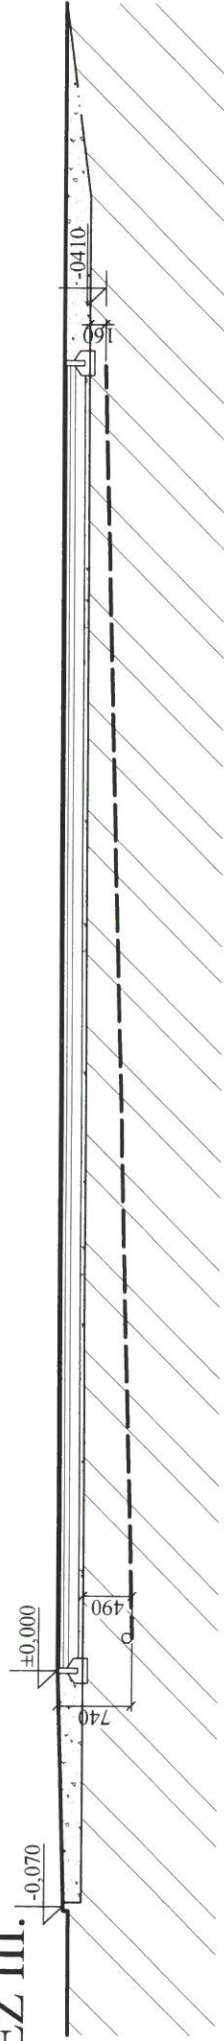


Skladba zpevněné plochy hřiště

- podklad ze šterkodrti po zhutnění 0-4 mm tl. 30 mm
- podklad ze šterkodrti po zhutnění 4-8 mm tl. 30 mm
- podklad ze šterkodrti po zhutnění 8-16 mm tl. 50 mm
- podklad ze šterkodrti po zhutnění 16-32 mm tl. 100 mm
- zhutněné podloží




zodpovědný projektant: Libuše Hrochová - Přepychy 142 Komenského 511, 547 01 Náchod autorizovaný stavební technik pro obory TP00 č. ČKAIT: 0601041 kontakt: L.hrochova@tiscali.cz, tel.: 773 491 955 vypracoval: Libuše Hrochová	kat. území: Lhotky pozemek p.č. 192 formát A4, měřítko 1:75 datum 01/2016 zakazkové číslo 158/2016 č. výkresu	
	stavebník: OBEK KRAMOLNÁ 547 01 Kramolná čp. 172	obsah: DRENÁŽNÍ POTRUBÍ - ŘEZ I., II., III.


ŘEZ IV.

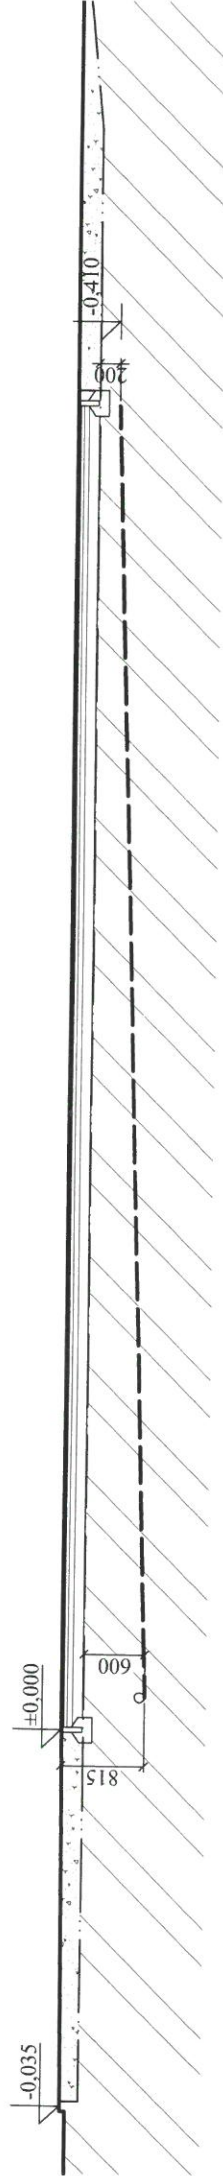

ŘEZ V.

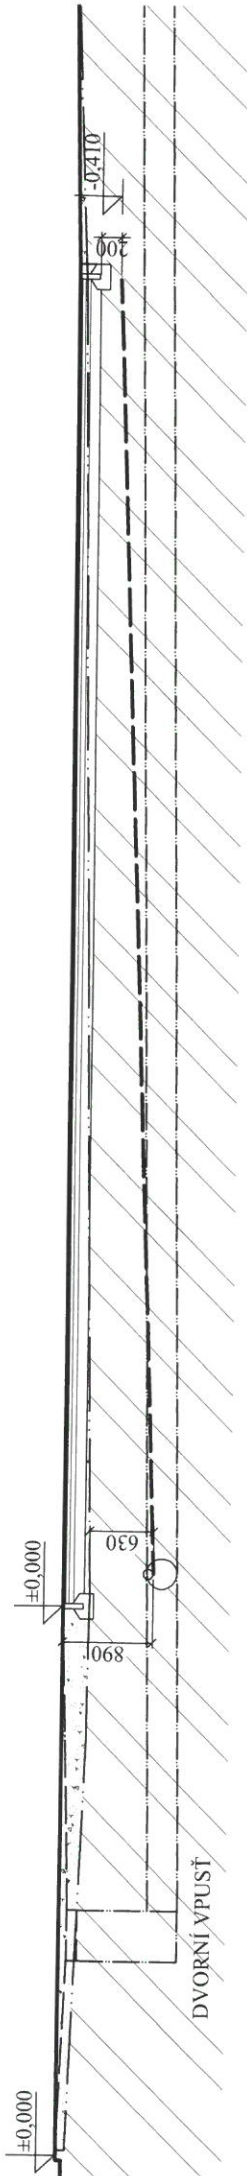

ŘEZ VI.

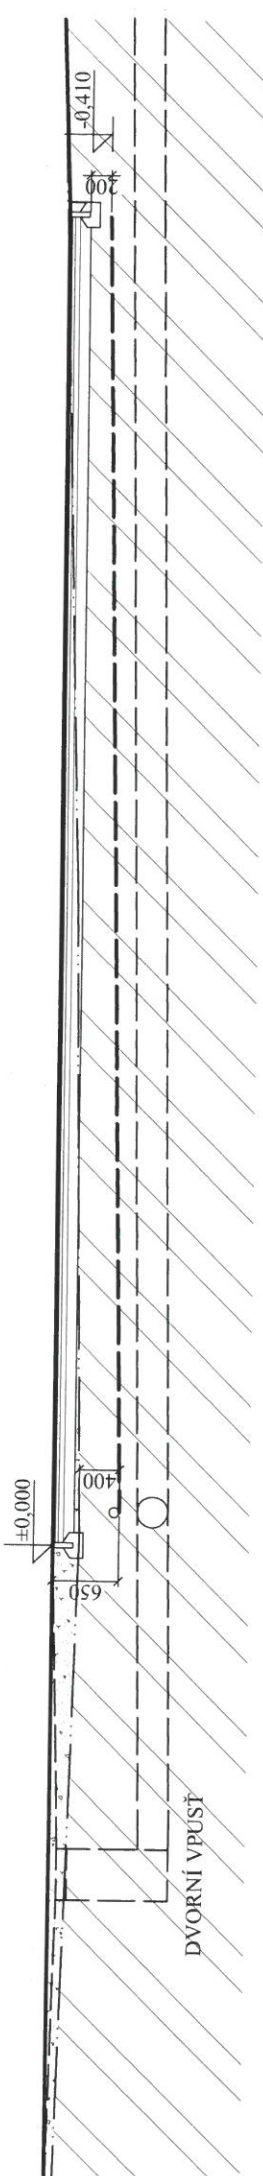


Skladba zpevněné plochy hřiště

- podklad ze štěrkodrti po zhutnění 0-4 mm tl. 30 mm
- podklad ze štěrkodrti po zhutnění 4-8 mm tl. 30 mm
- podklad ze štěrkodrti po zhutnění 8-16 mm tl. 50 mm
- podklad ze štěrkodrti po zhutnění 16-32 mm tl. 100 mm
- zhutněné podloží

Handwritten signature

zodpovědný projektant: Libuše Hrochová - Přepychy 142 Komenského 511, 547 01 Náchod autorizovaný stavební technik pro obory TP00 č. ČKAIT: 0601041 kontakt: L.hrochova@tiscali.cz, tel.: 773 491 955		
vypracoval: Libuše Hrochová stavebník: OBEČ KRAMOLNA 547 01 Kramolna čp.172		kat. území: Lhotky pozemek p.č. 192 formát A4, měřítko 1:75 datum 01/2016 zakázkové číslo 158/2016 č. výkresu
údaje o stavbě: Sportoviště Lhotky na p.p.č. 192, Lhotky		obsah: DRENÁŽNÍ POTRUBÍ - ŘEZ IV., V., VI.
		D3

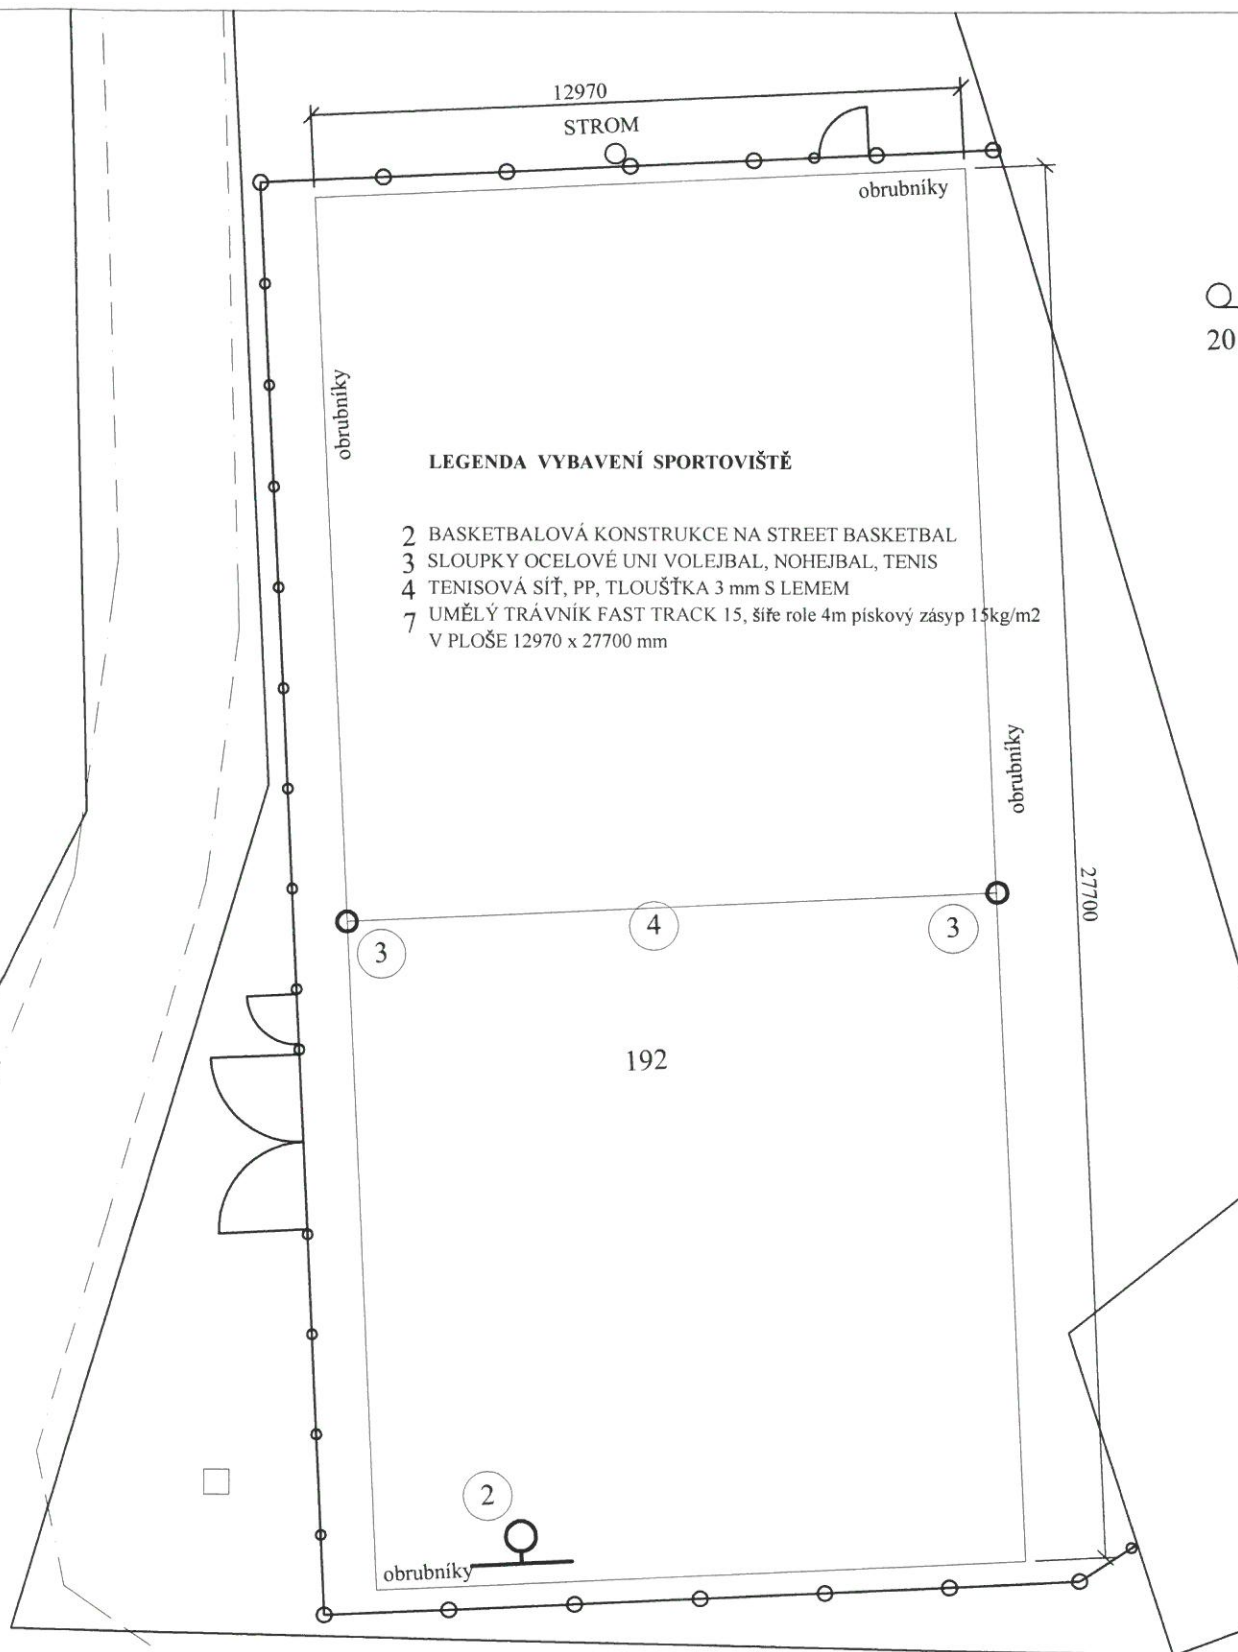

zodpovědný projektant:
Libuše Hrochová - Přepychy 142
 Komenského 511, 547 01 Náchod
 autorizovaný stavební technik pro obory TP00
 č. ČKAIT: 0601041
 kontakt: L.hrochova@tiscali.cz, tel.: 773 491 955

vypracoval: Libuše Hrochová

stavebník: **OBEC KRAMOLNA**
 547 01 Kramolna čp.172

údaje o stavbě:


Sportoviště Lhotky na p.p.č. 192, Lhotky

obsah: **VYBAVENÍ HŘIŠTĚ - PŮDORYS**



kat. území: Lhotky
 pozemek p.č. 192
 formát A4, měřítko 1:150
 datum 01/2016
 zakázkové číslo 158/2016
 č. výkresu

D4

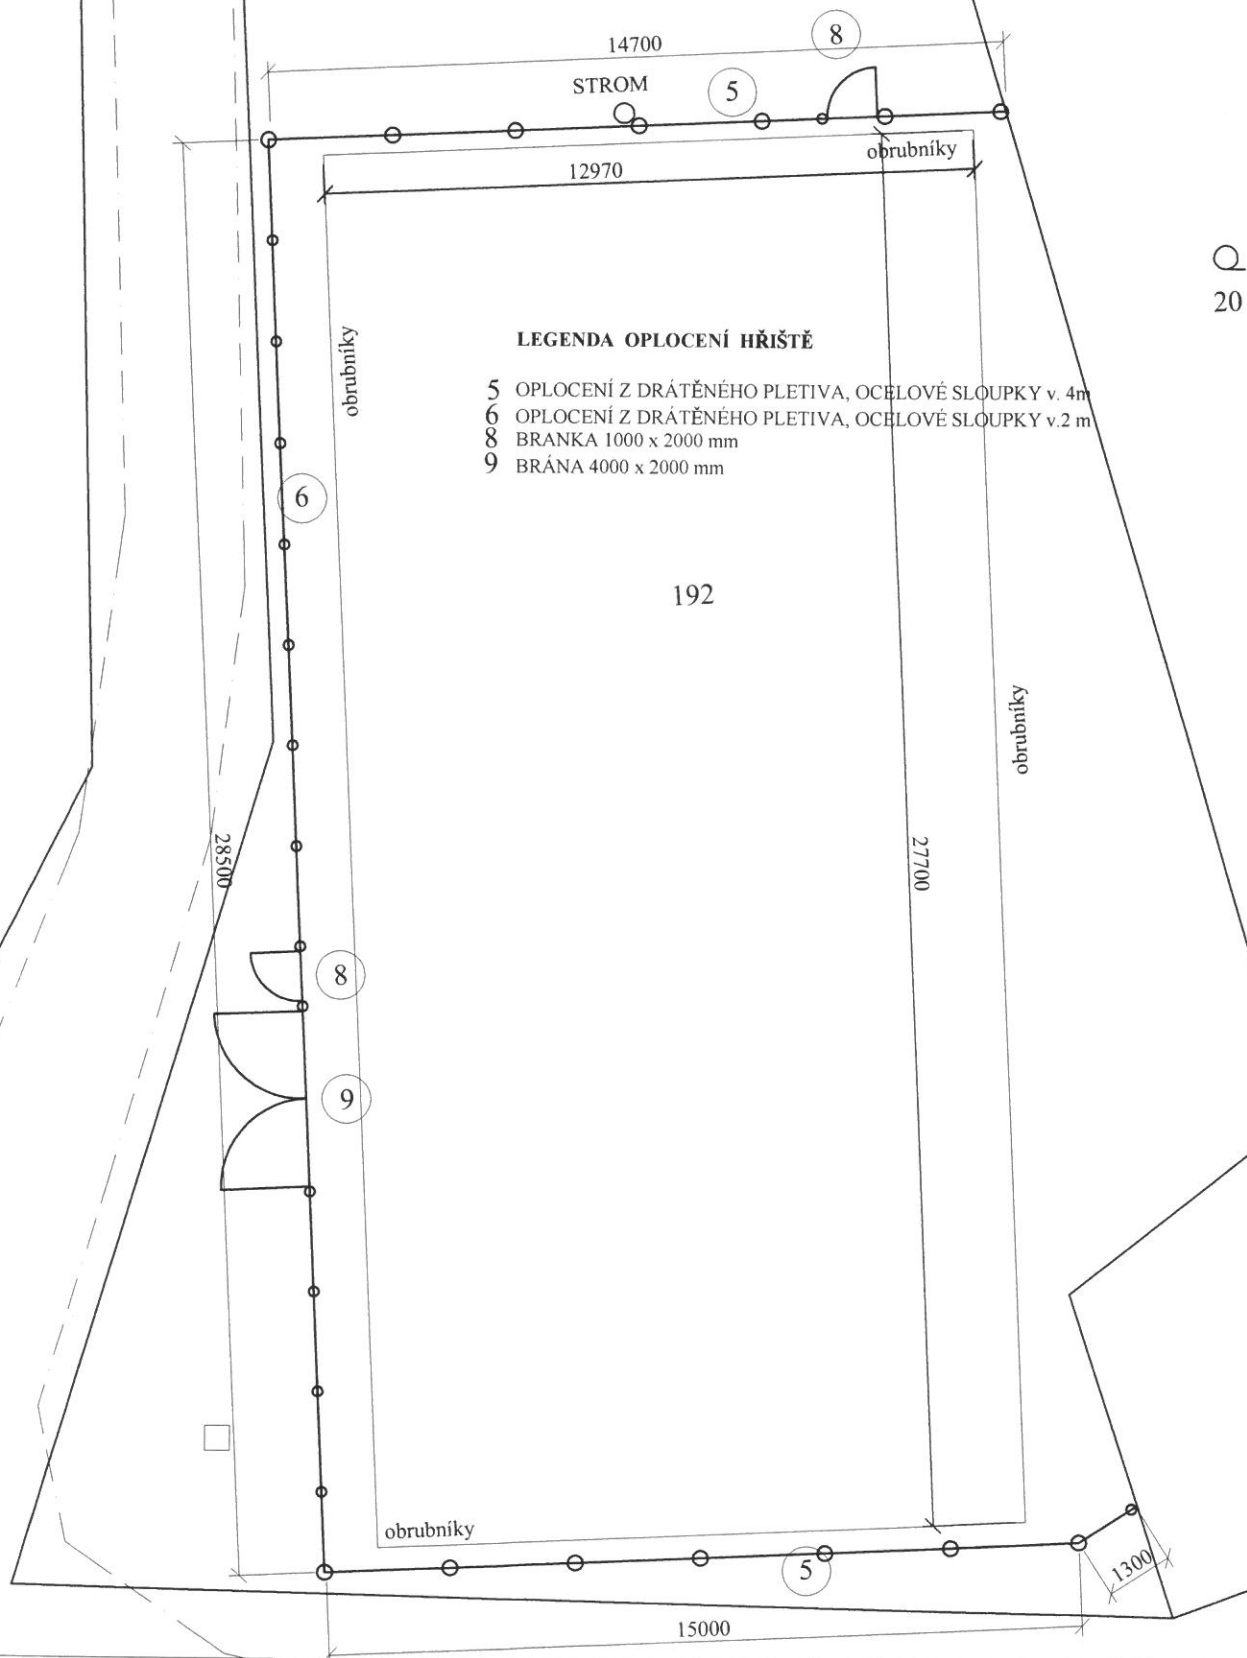

zodpovědný projektant:
Libuše Hrochová - Přepychy 142
 Komenského 511, 547 01 Náchod
 autorizovaný stavební technik pro obory TP00
 č. ČKAIT: 0601041
 kontakt: L.hrochova@tiscali.cz, tel.: 773 491 955

vypracoval: Libuše Hrochová

stavebník: **OBEC KRAMOLNA**
 547 01 Kramolna čp. 172

údaje o stavbě:

Sportoviště Lhotky na p.p.č. 192, Lhotky

obsah: **OPLOCENÍ HŘIŠTĚ - PŮDORYS**

kat.území: Lhotky
 pozemek p.č. 192
 formát A4, měřítko 1:150
 datum 01/2016
 zakázkové číslo 158/2016
 č. výkresu

D5