



ČS1 PSINICE


PŮDORYS – TVAR JIMKY – VÍKO

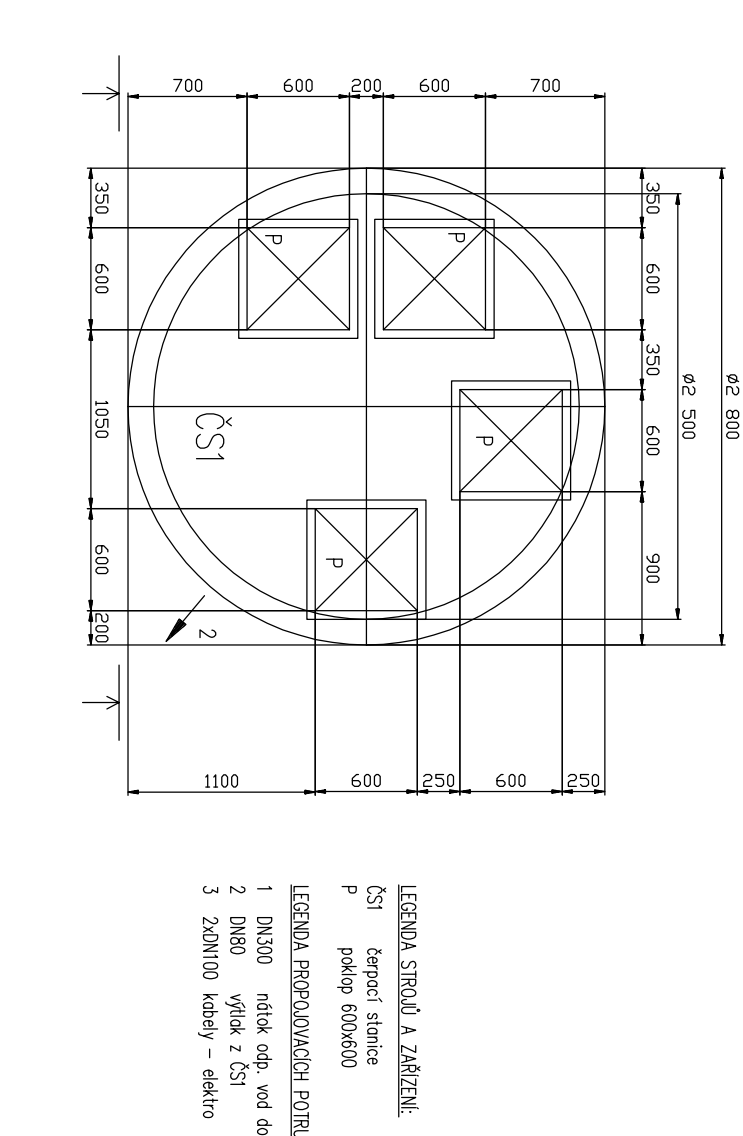


ŘEZ – TVAR JIMKY

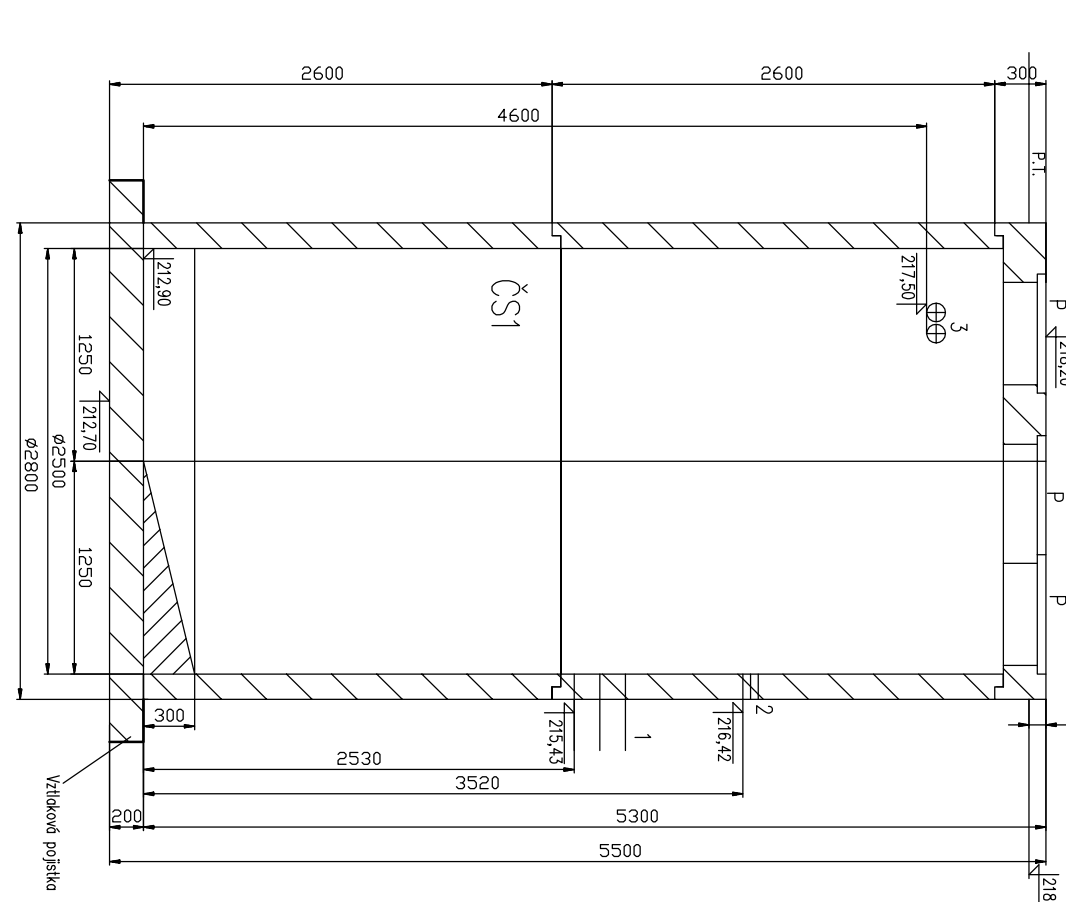


PŮDORYS – TVAR JIMKY – VÍKO

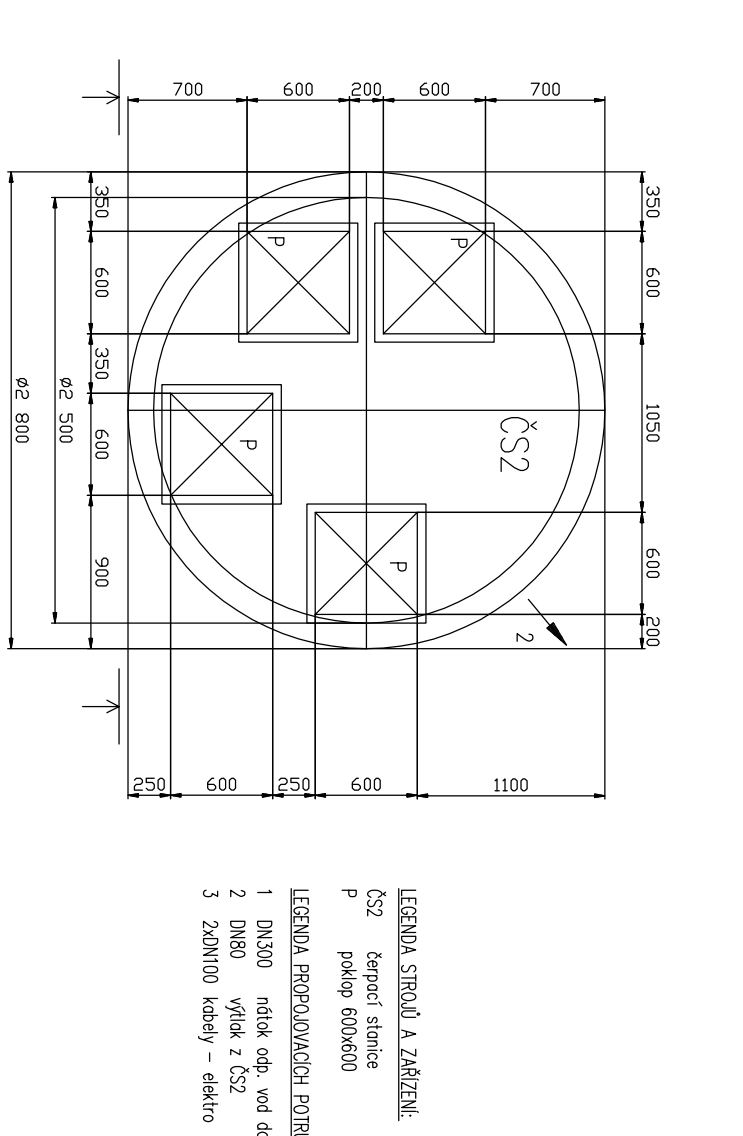


ŘEZ – TVAR JIMKY

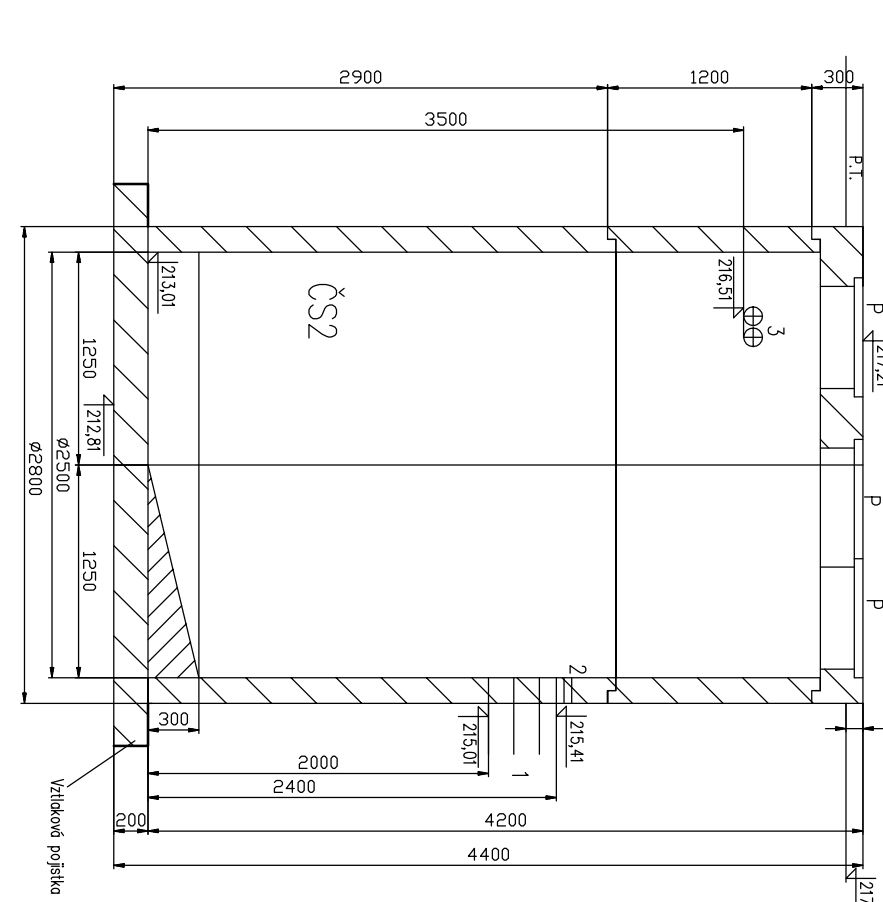


PŮDORYS – TVAR JIMKY – VÍKO

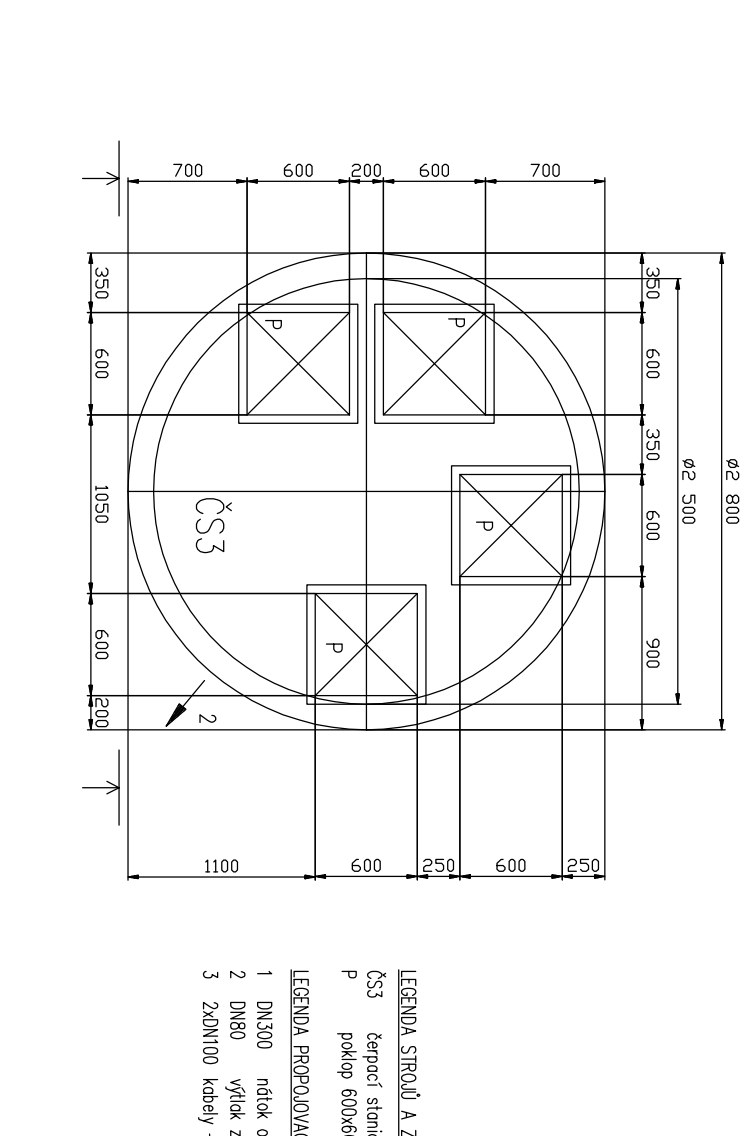


ŘEZ – TVAR JIMKY

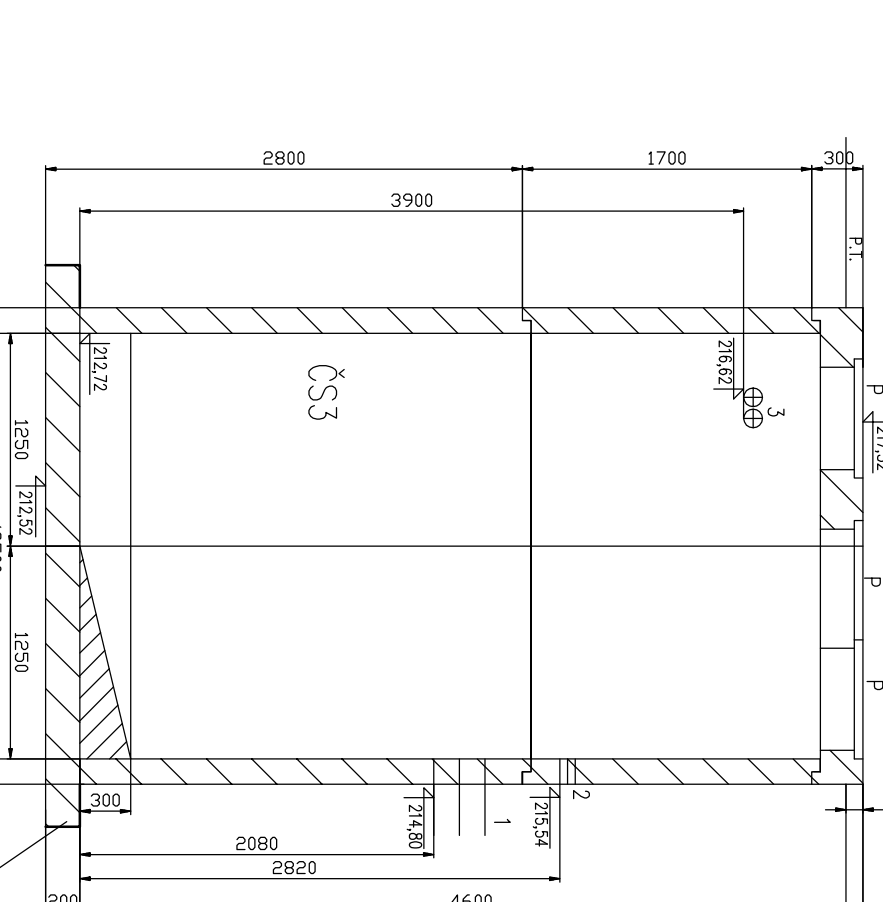


PŮDORYS – TVAR JIMKY – VÍKO

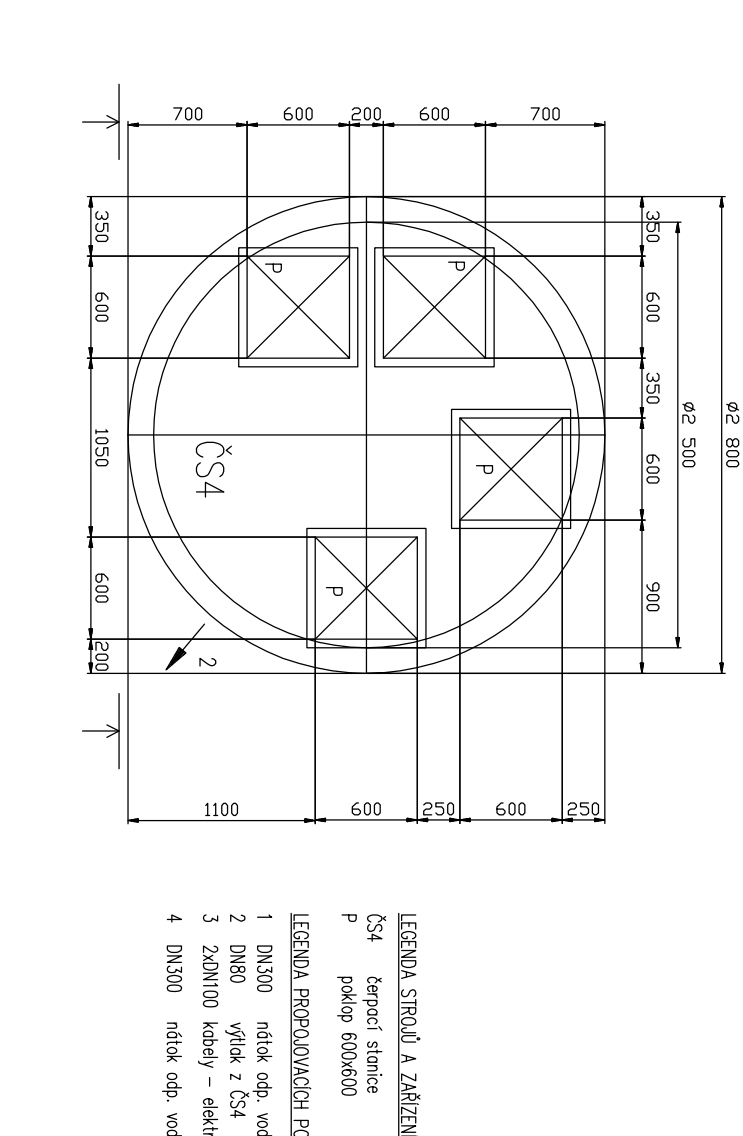


ŘEZ – TVAR JIMKY

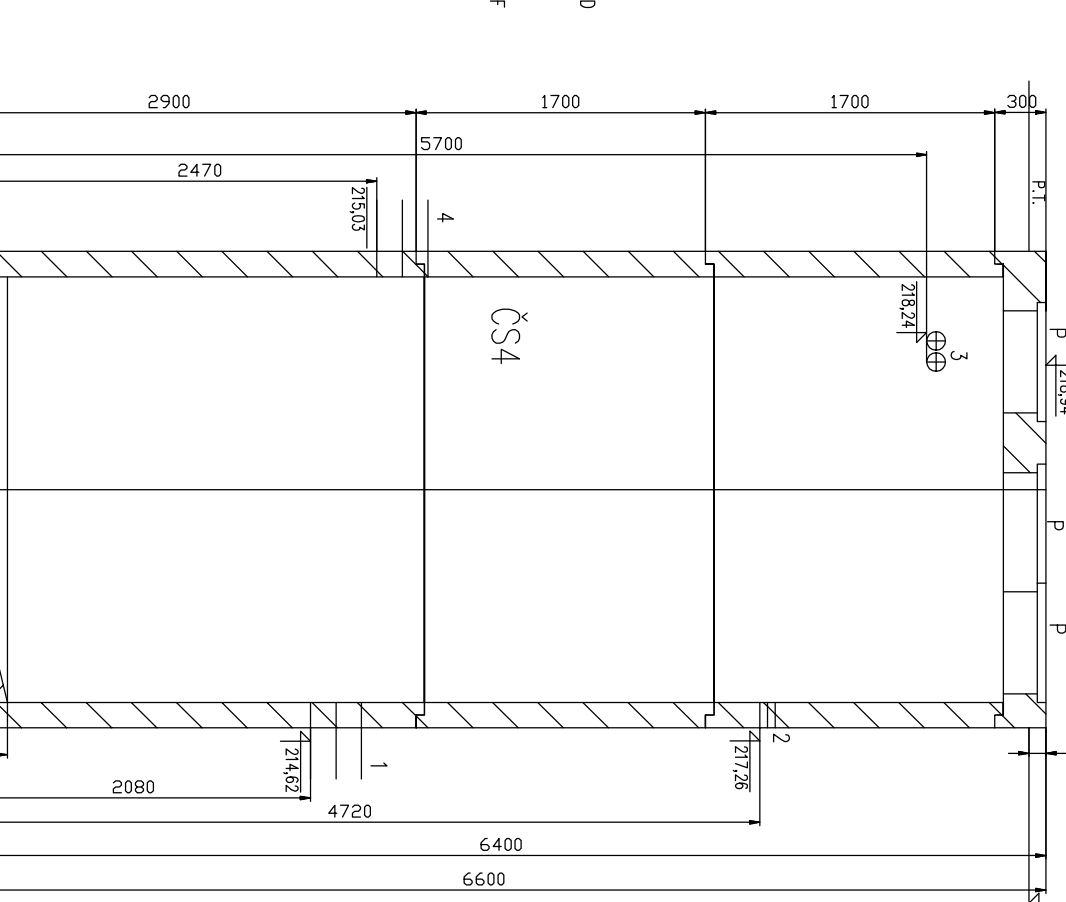

PŮDORYS – TVAR JIMKY – VÍKO

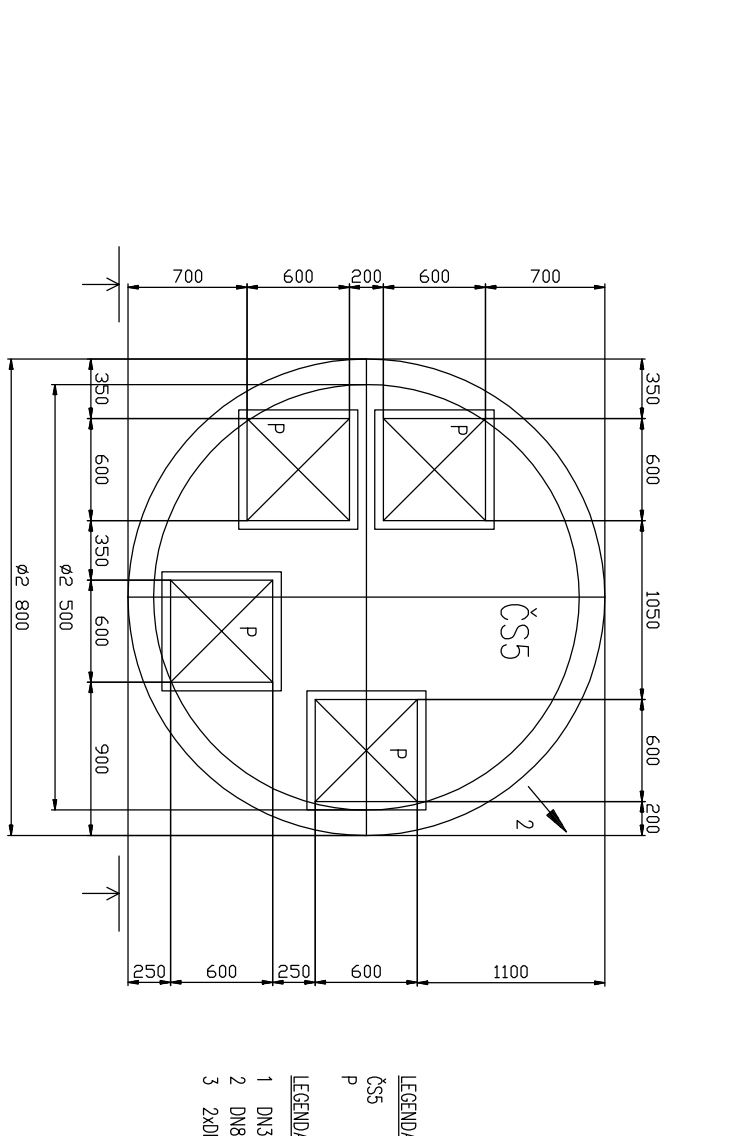


ŘEZ – TVAR JIMKY

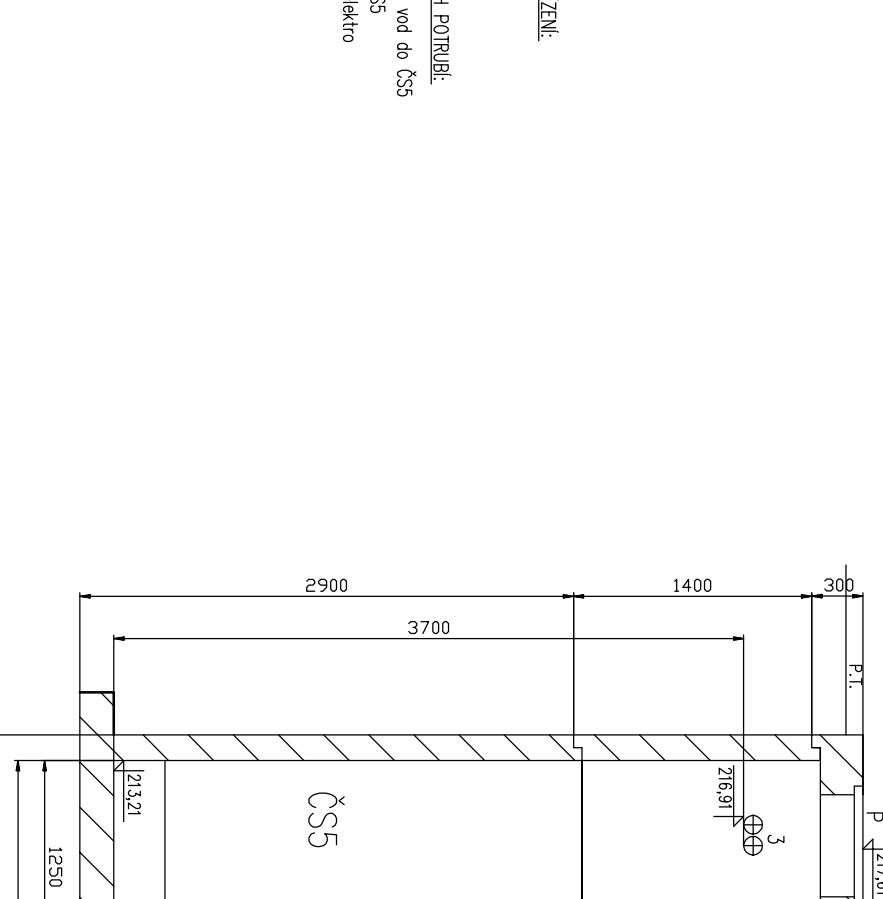


ČS2 PSINICE


PŮDORYS – TVAR JIMKY – VÍKO

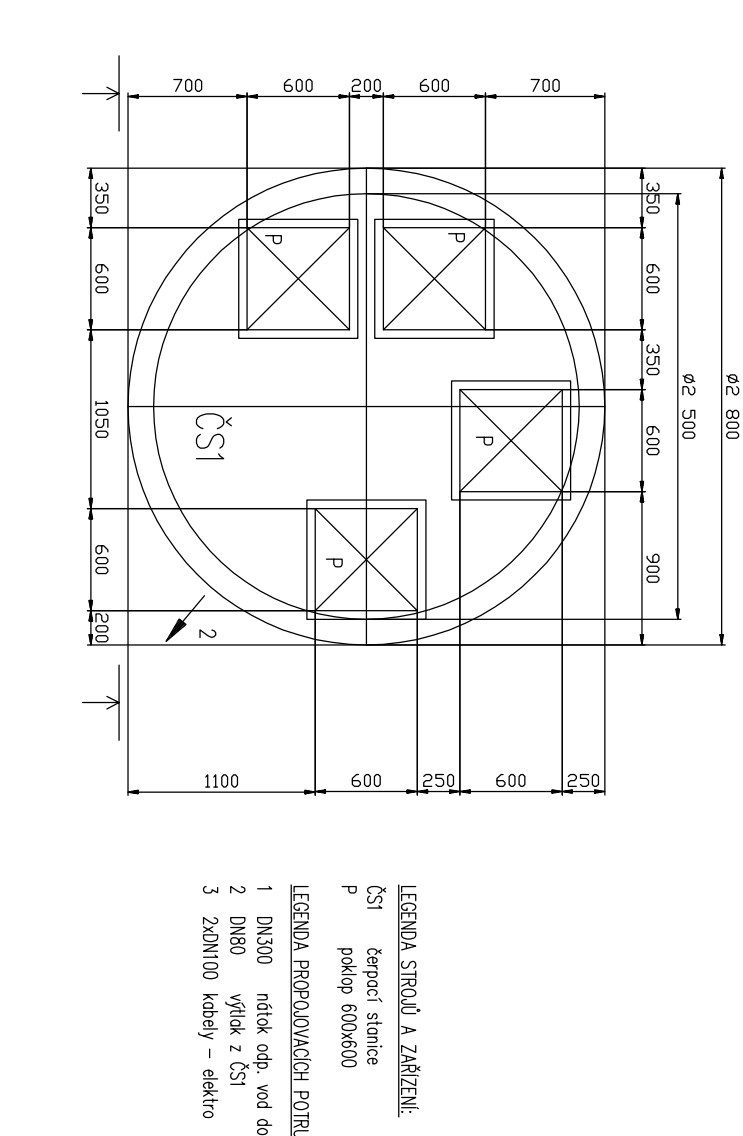


ŘEZ – TVAR JIMKY

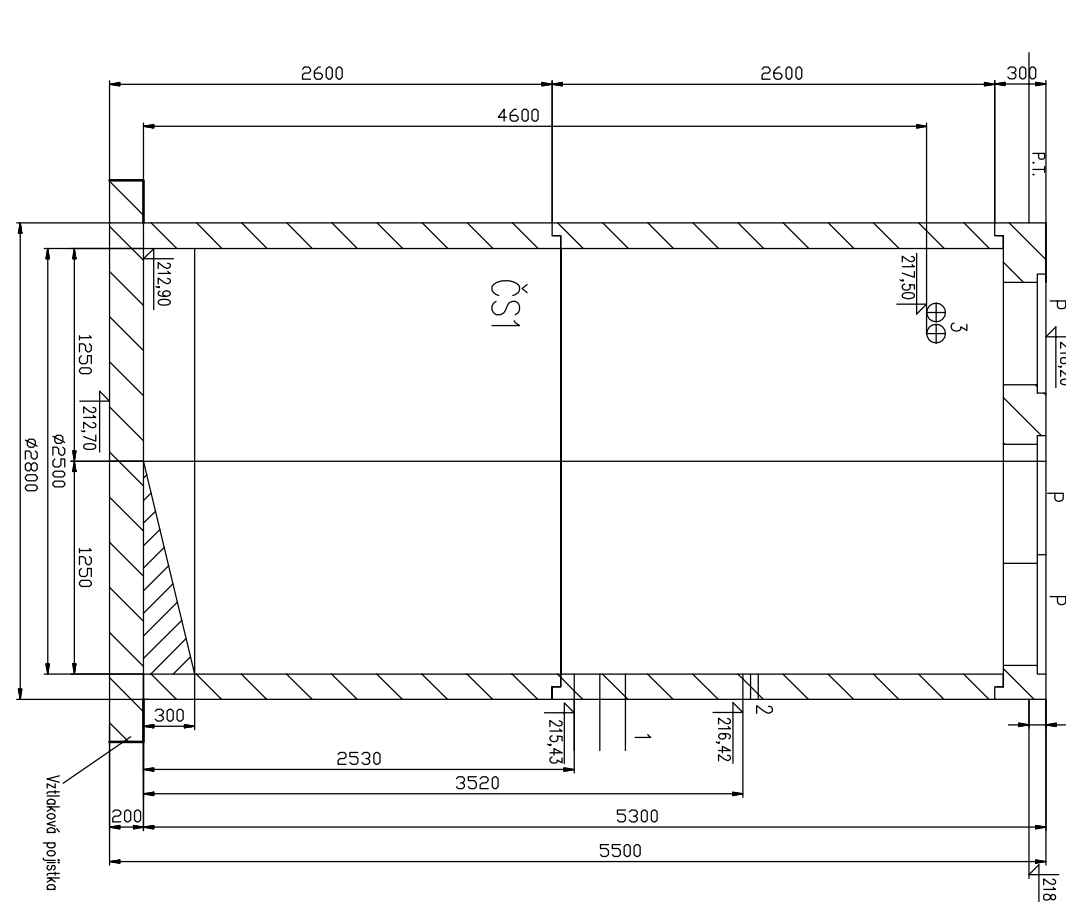


PŮDORYS – TVAR JIMKY – VÍKO

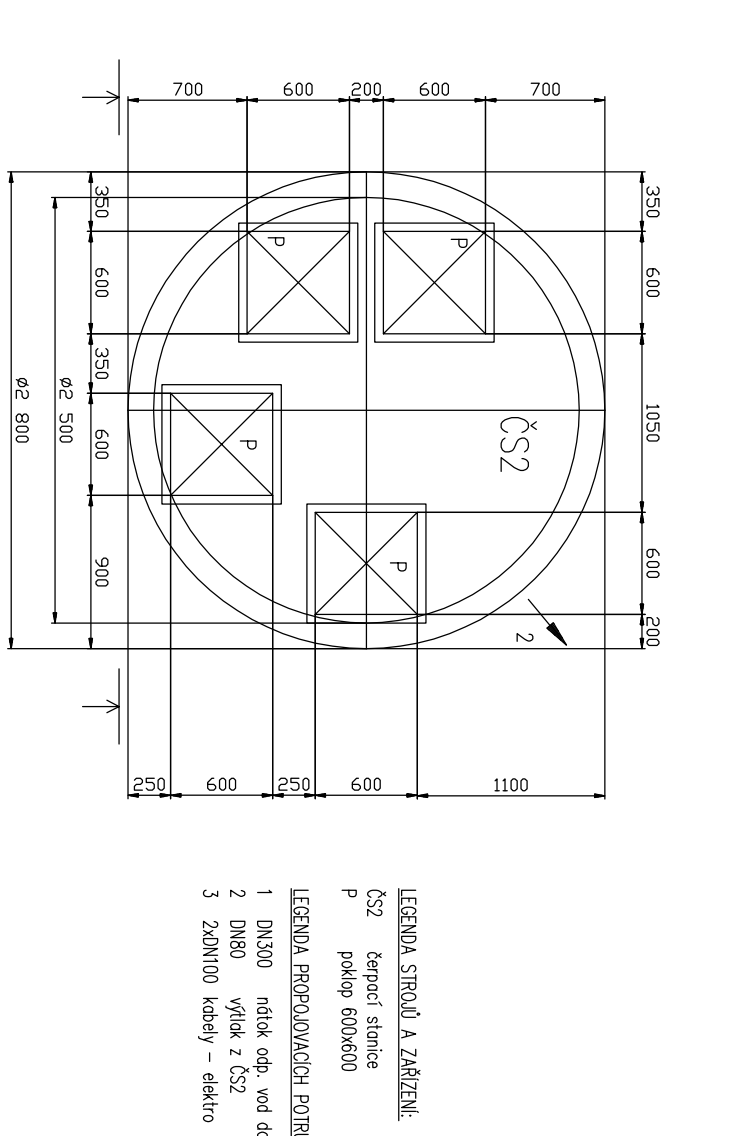


ŘEZ – TVAR JIMKY

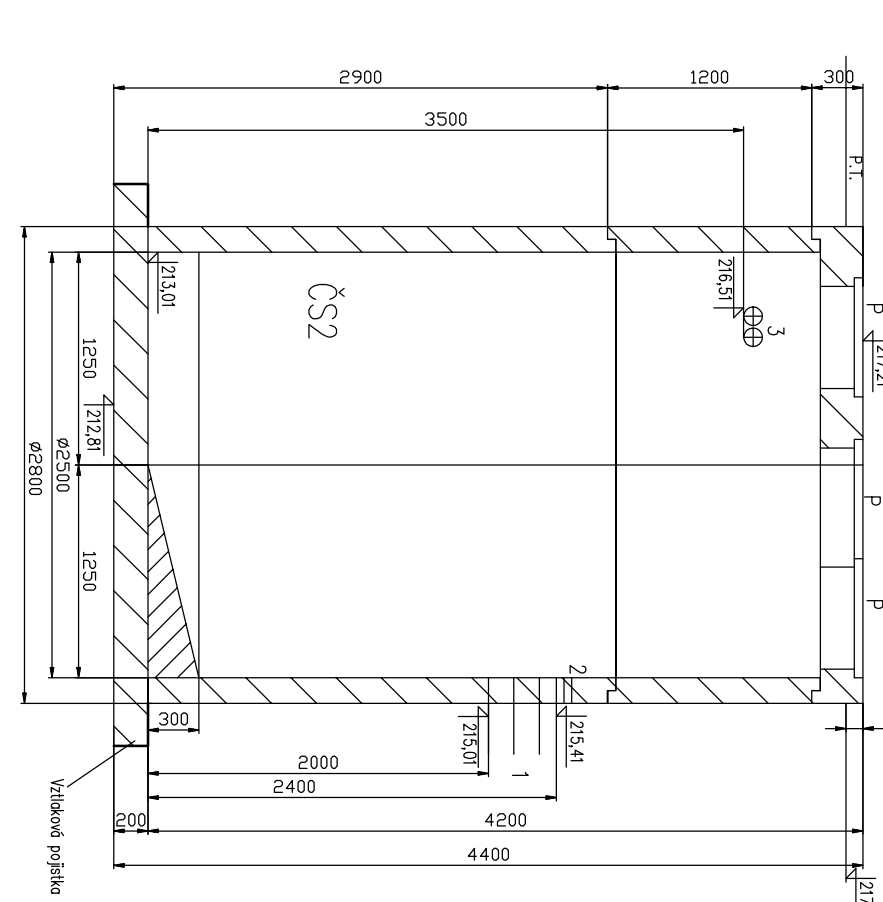


PŮDORYS – TVAR JIMKY – VÍKO

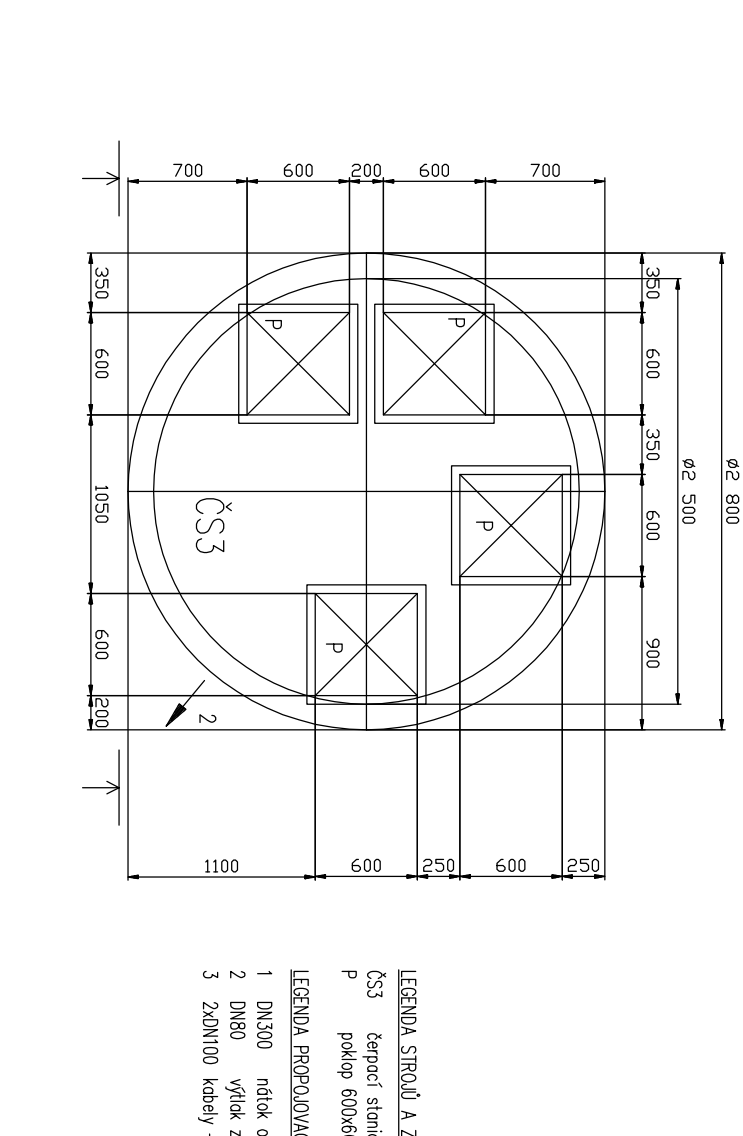


ŘEZ – TVAR JIMKY

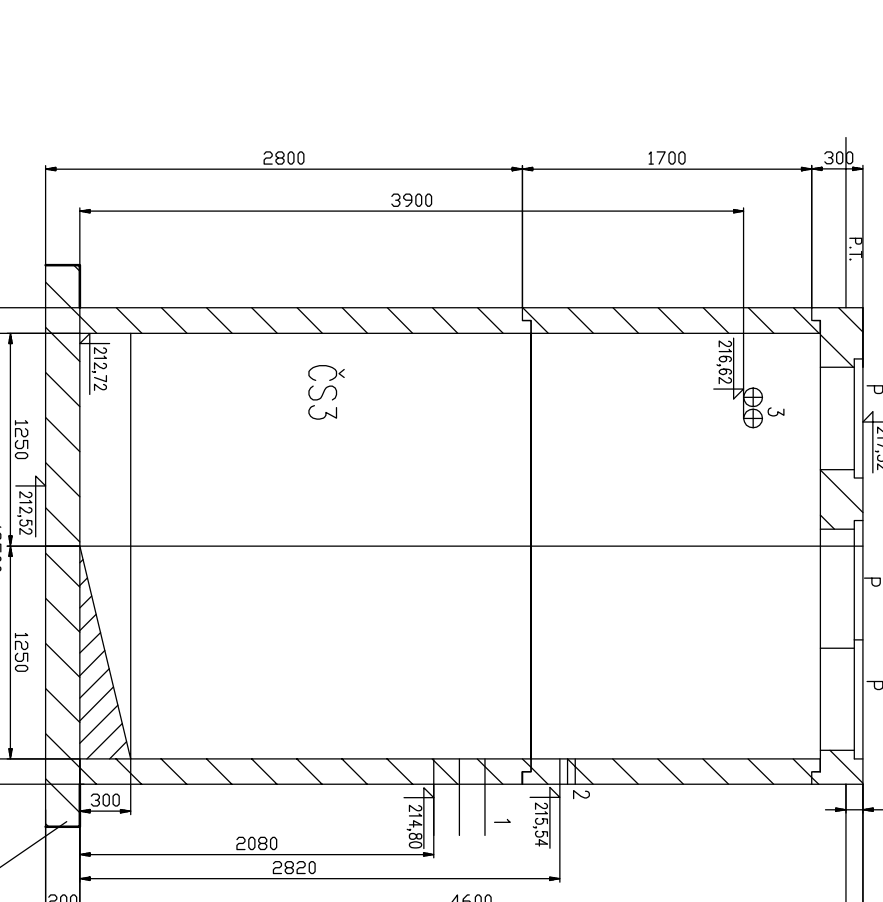


PŮDORYS – TVAR JIMKY – VÍKO

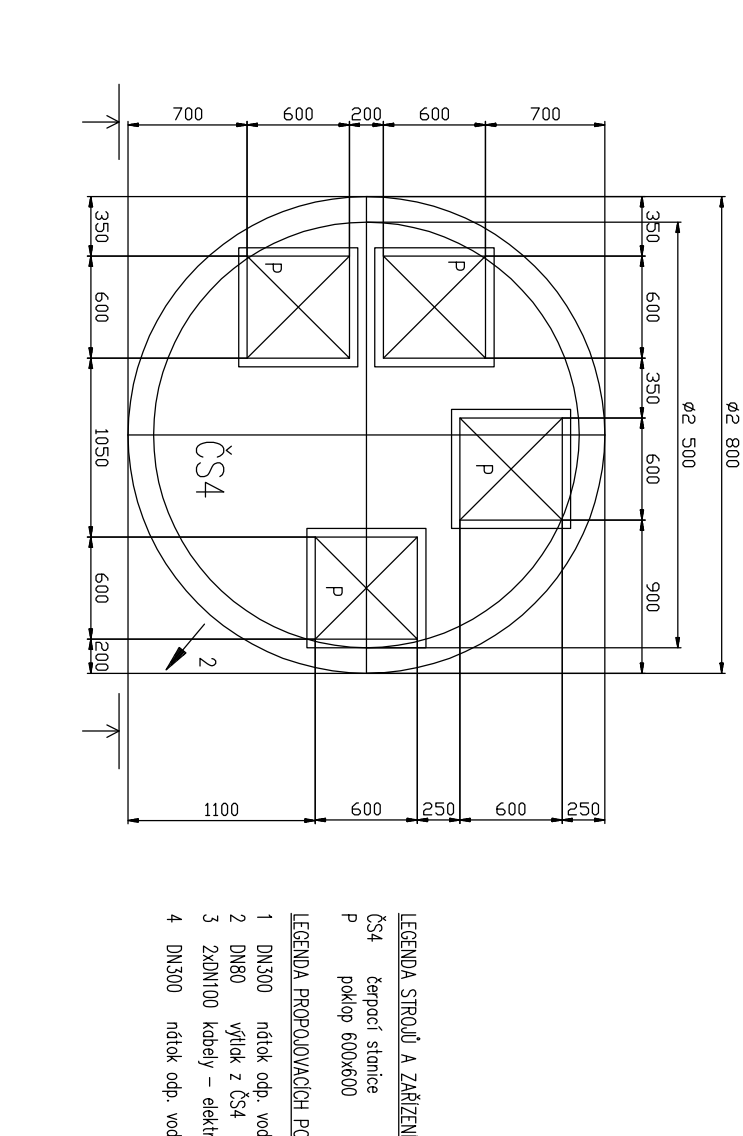


ŘEZ – TVAR JIMKY

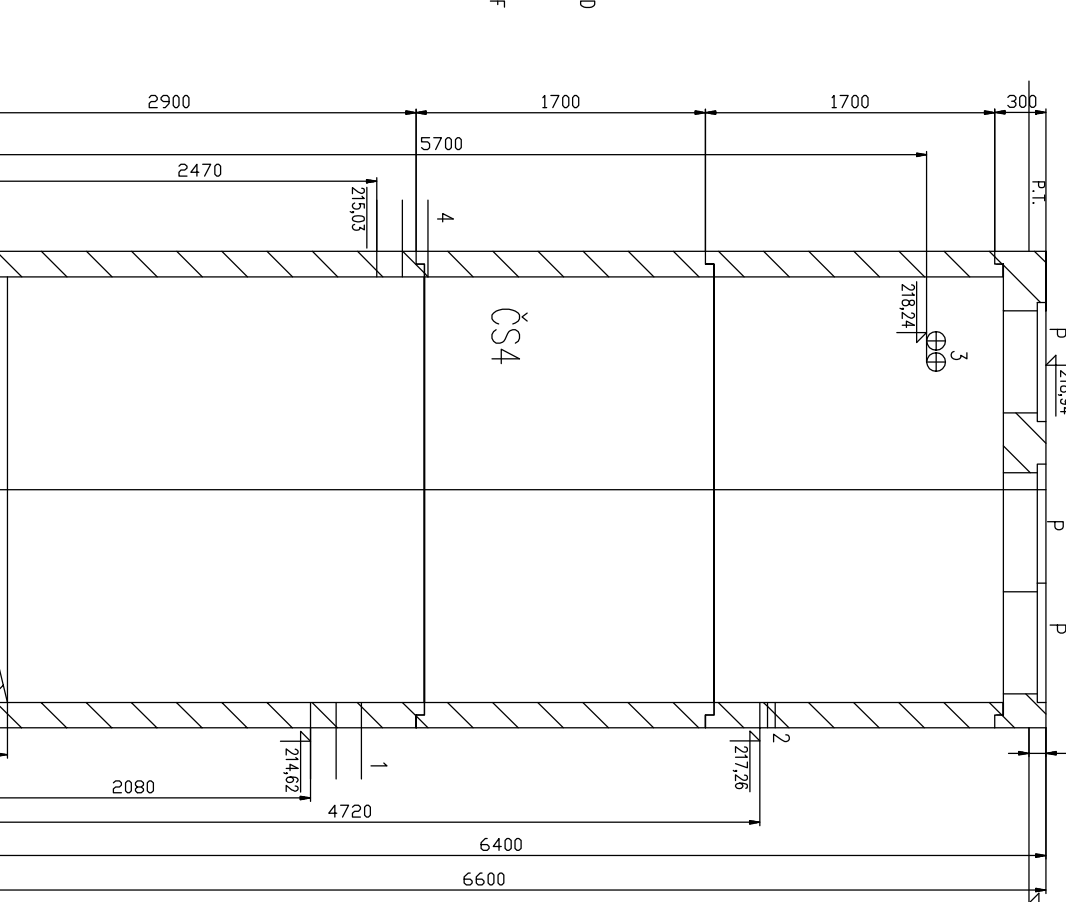

PŮDORYS – TVAR JIMKY – VÍKO

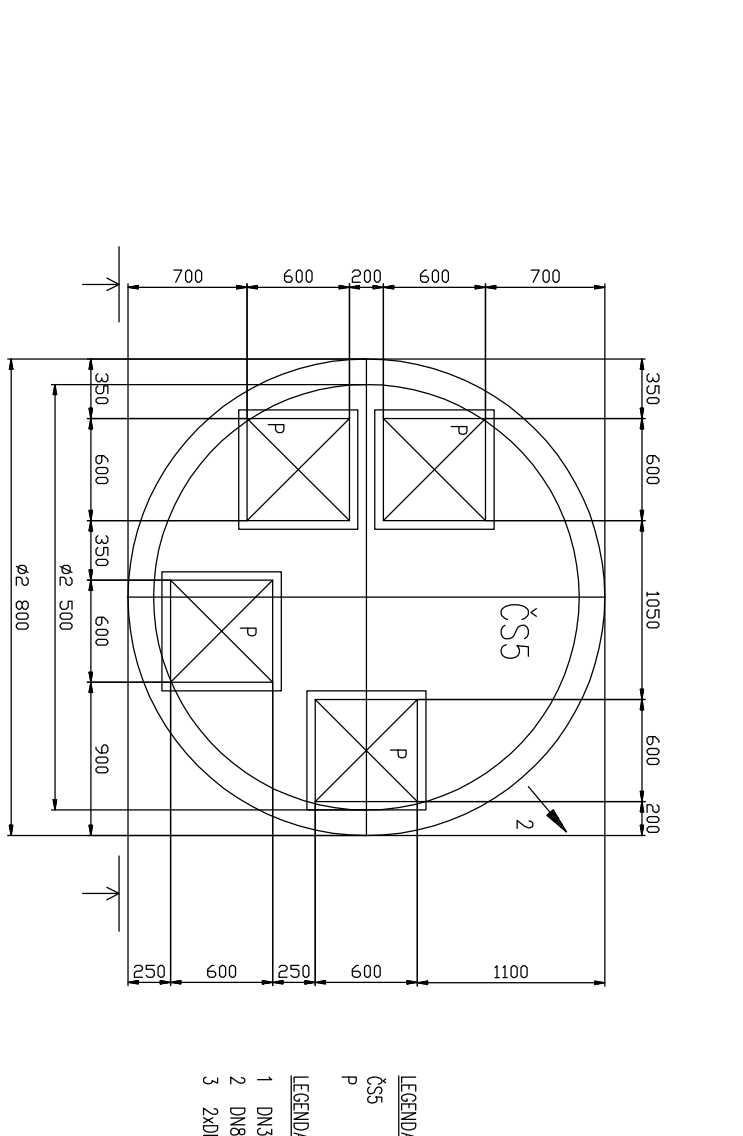


ŘEZ – TVAR JIMKY

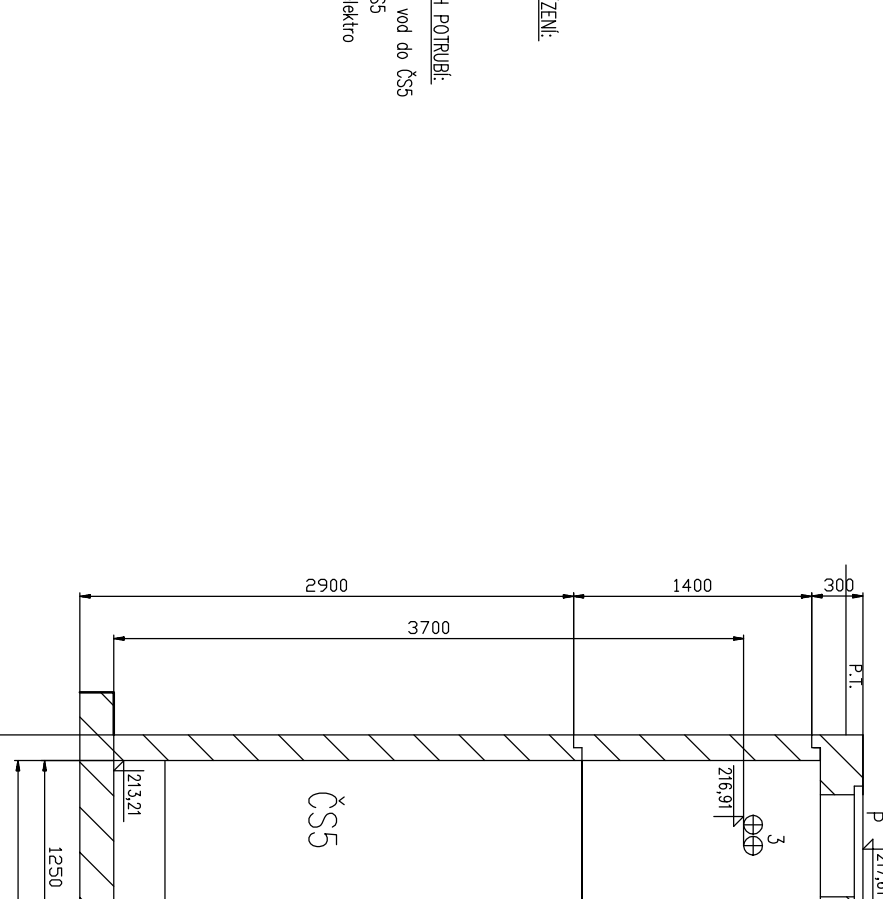


ČS1 PSINICE


PŮDORYS – TVAR JIMKY – VÍKO

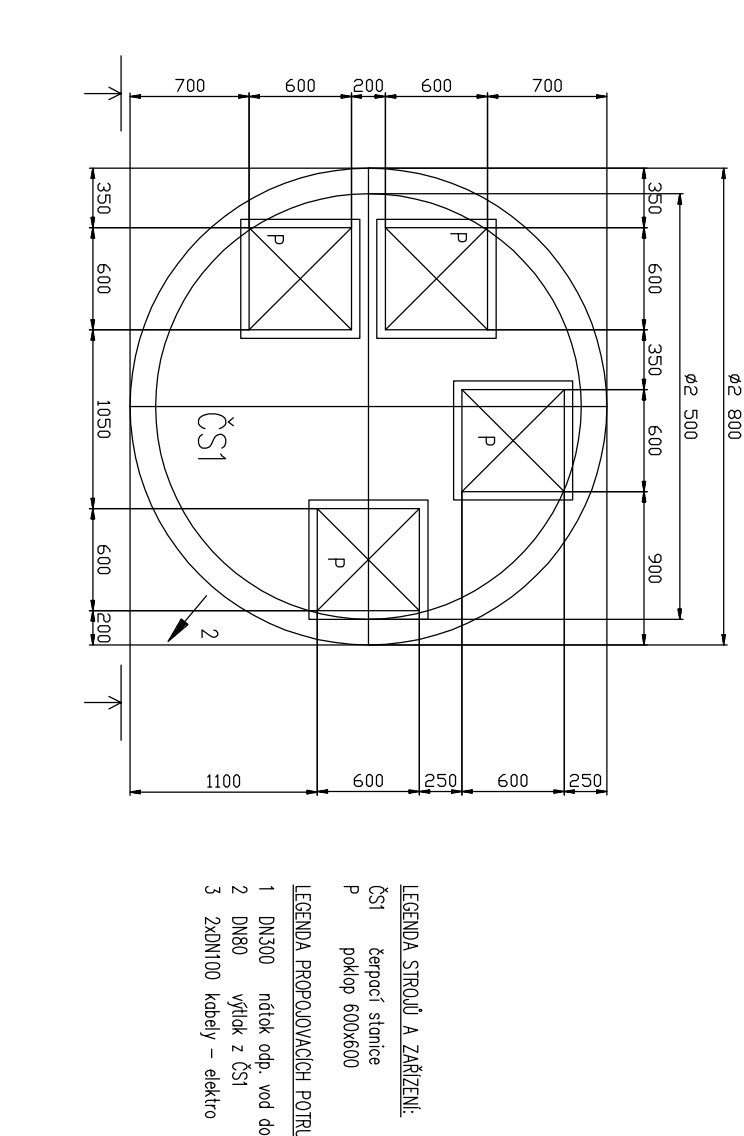


ŘEZ – TVAR JIMKY

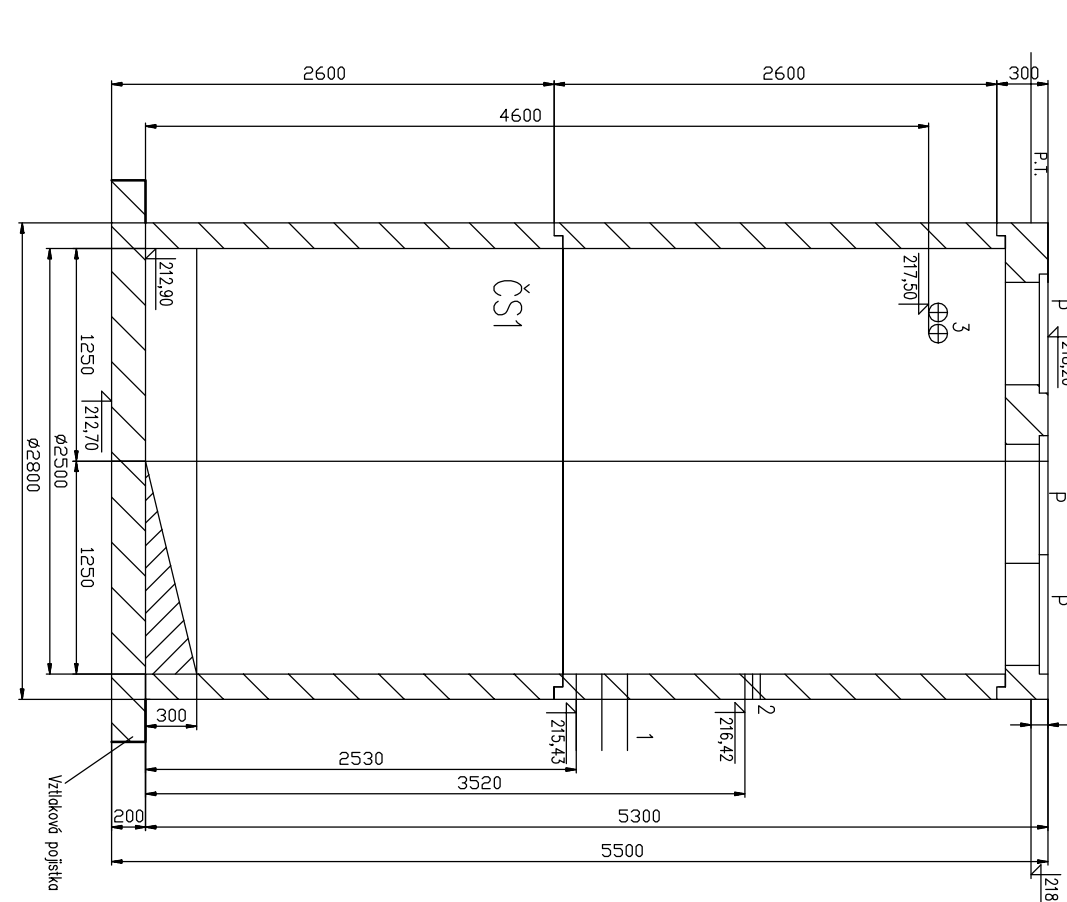


PŮDORYS – TVAR JIMKY – VÍKO

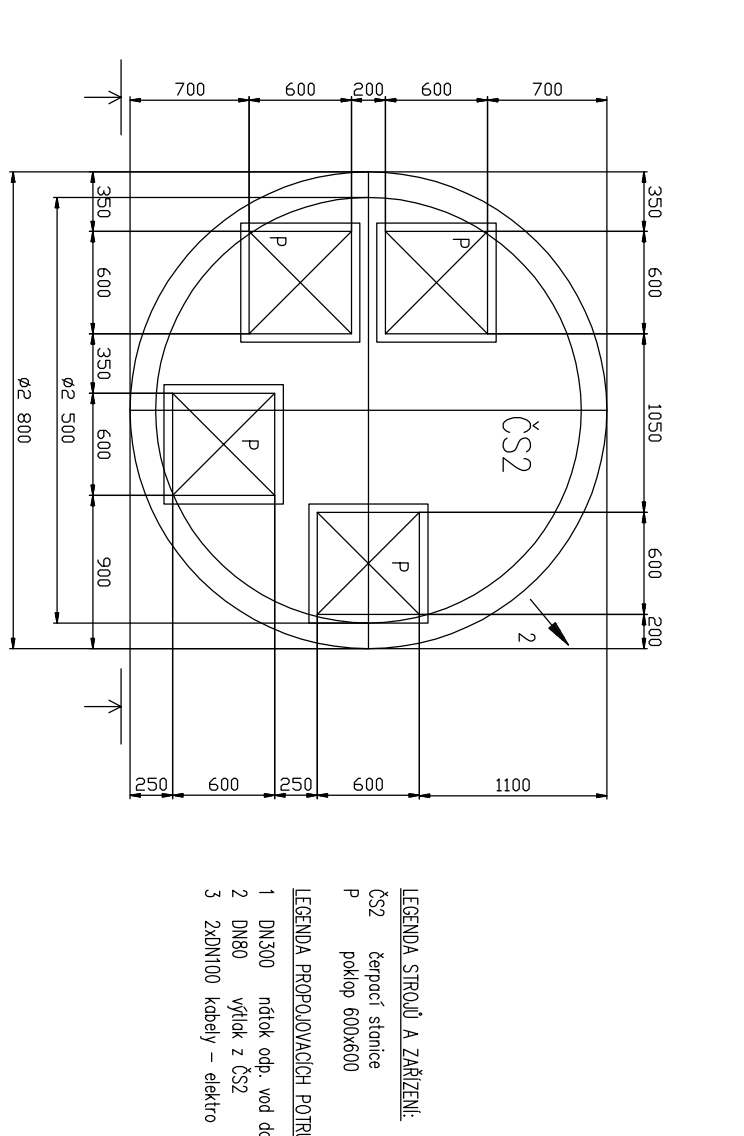


ŘEZ – TVAR JIMKY

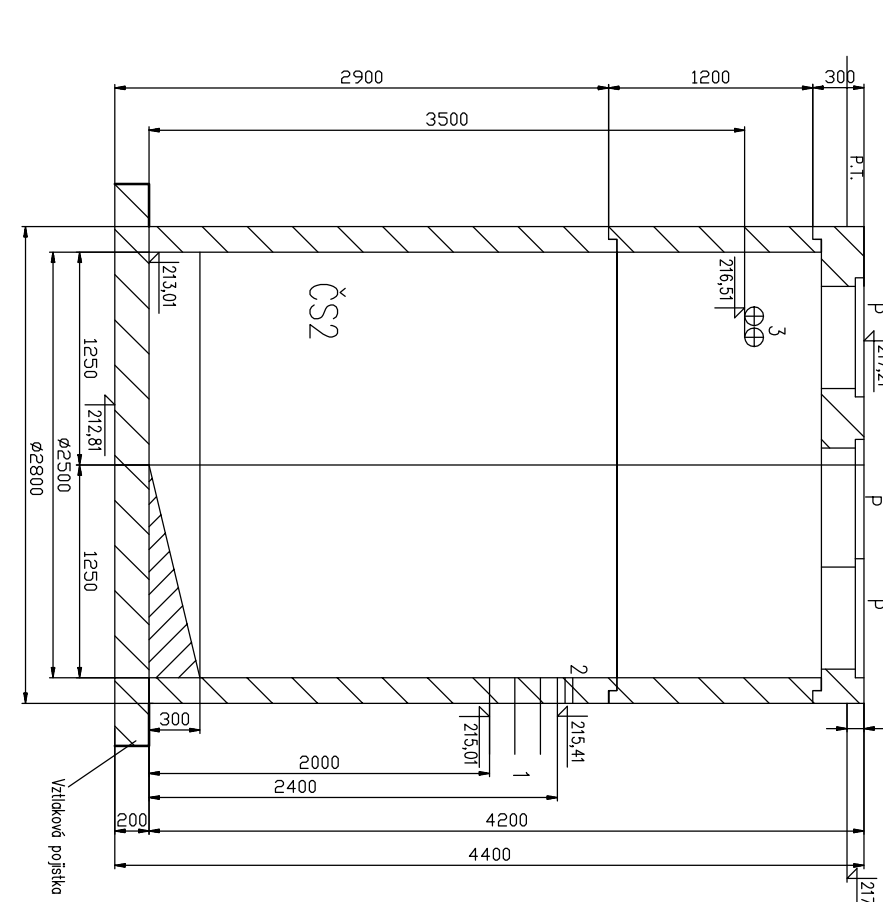


PŮDORYS – TVAR JIMKY – VÍKO

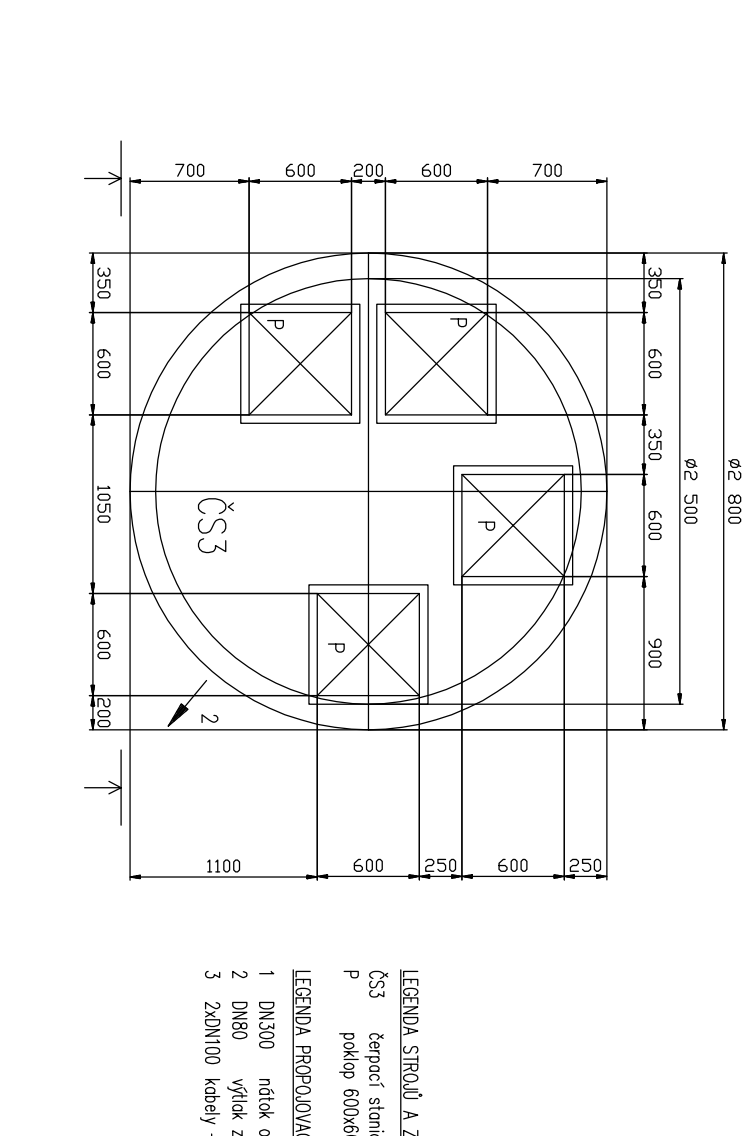


ŘEZ – TVAR JIMKY

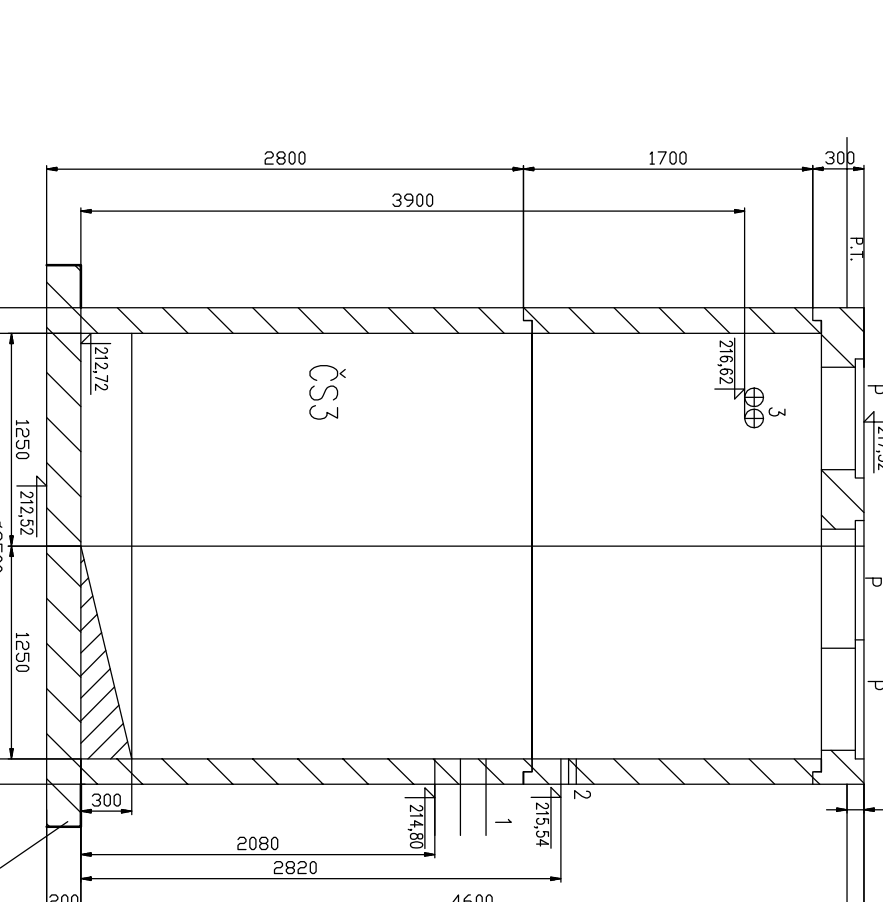


PŮDORYS – TVAR JIMKY – VÍKO

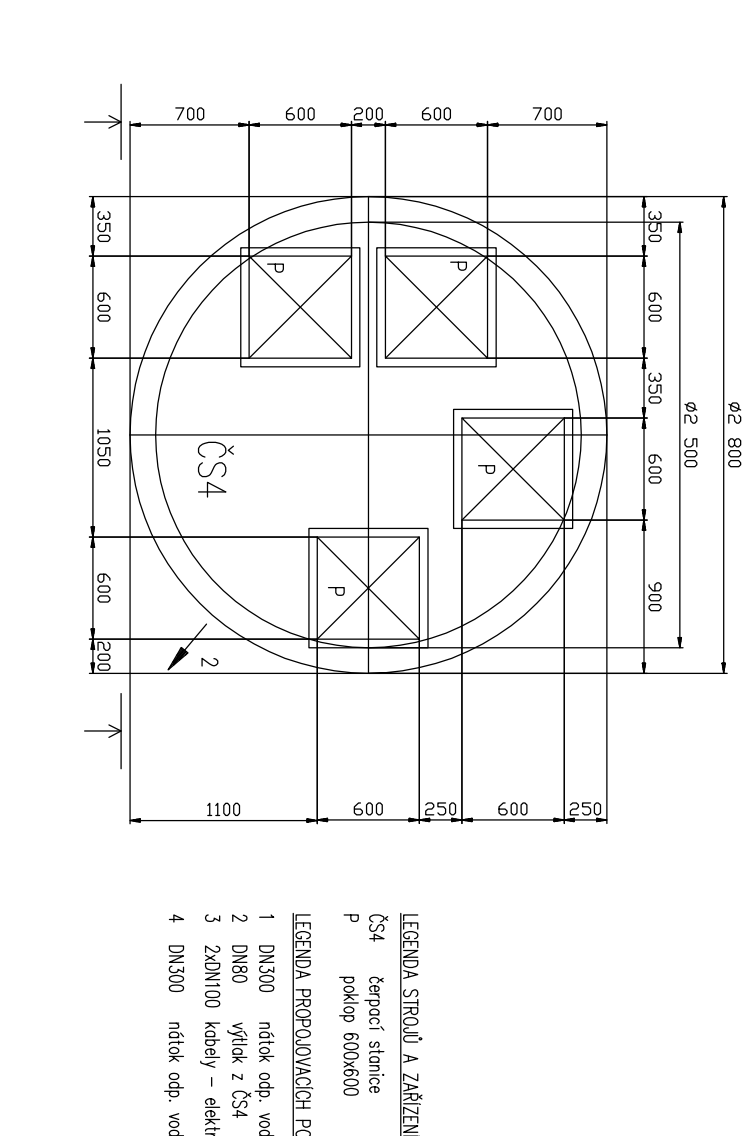


ŘEZ – TVAR JIMKY

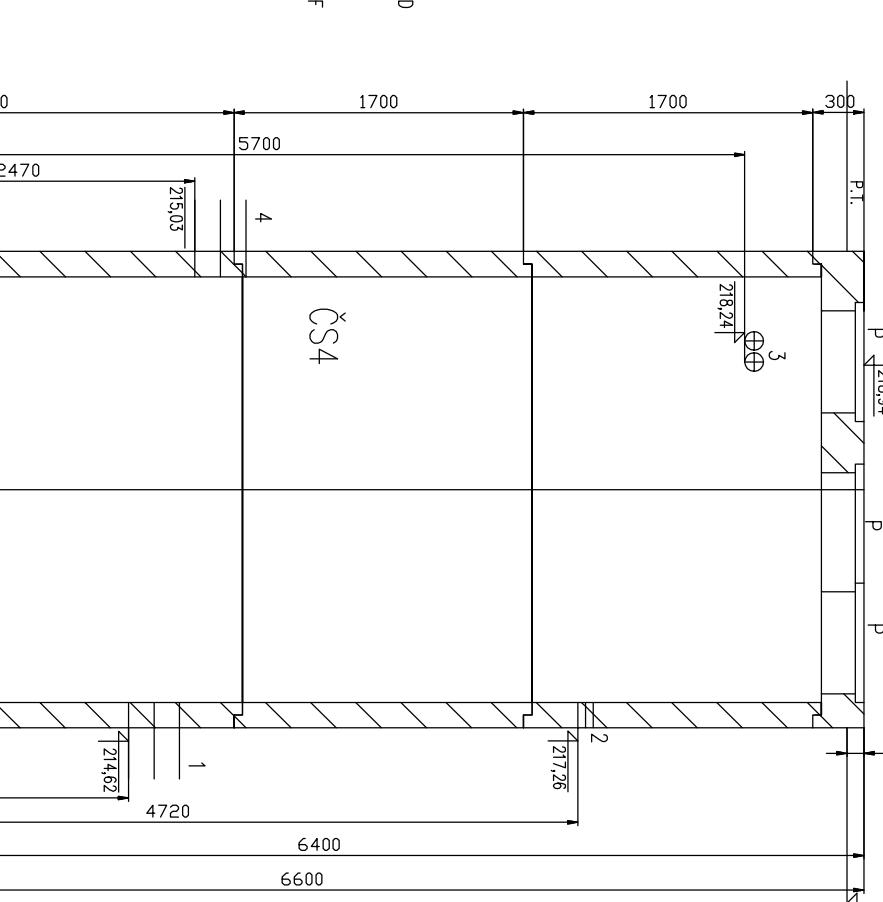

PŮDORYS – TVAR JIMKY – VÍKO

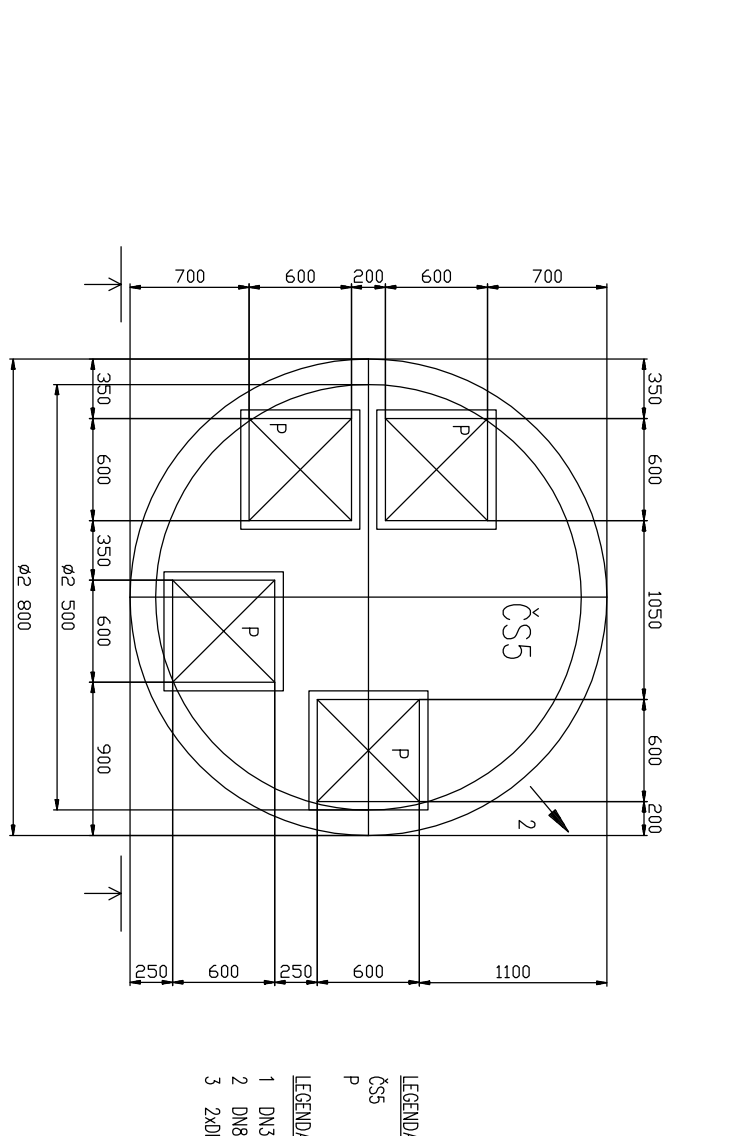


ŘEZ – TVAR JIMKY

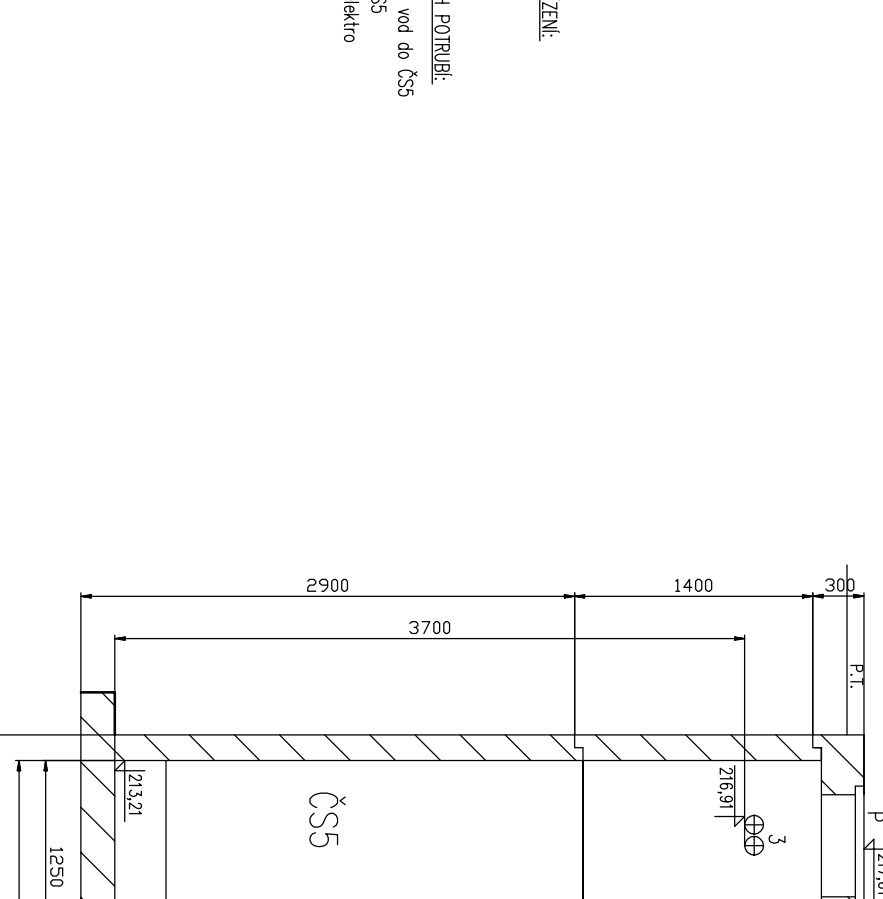


ČS2 PSINICE


PŮDORYS – TVAR JIMKY – VÍKO

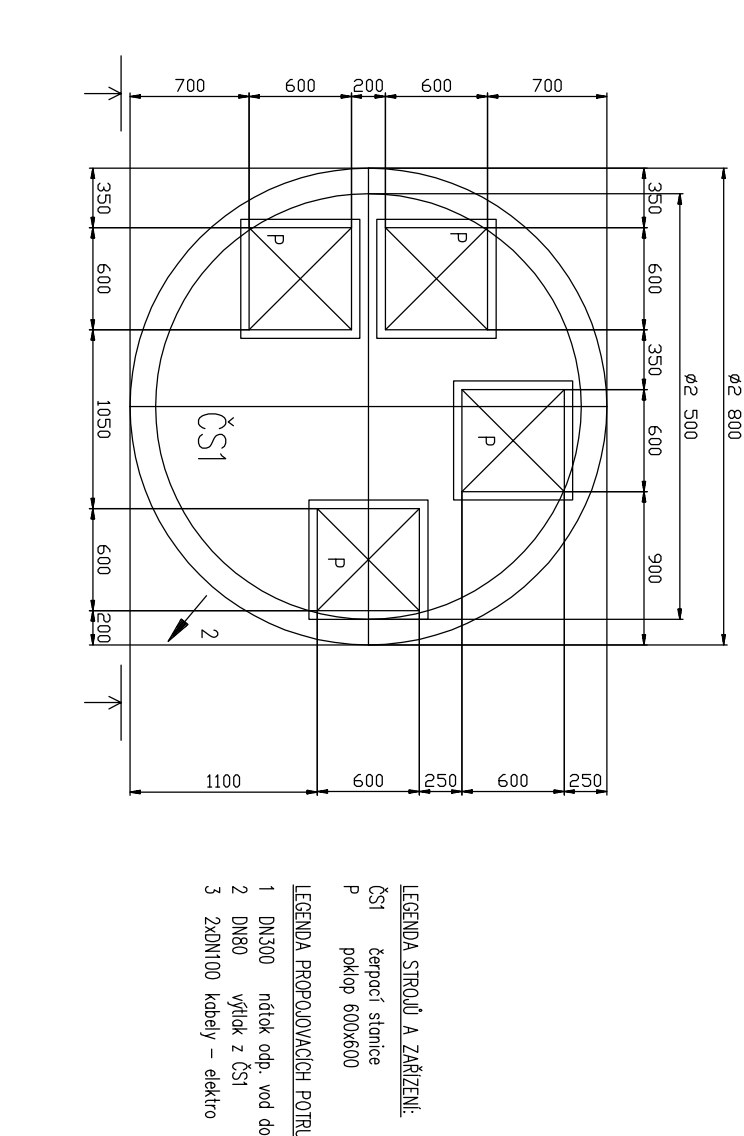


ŘEZ – TVAR JIMKY

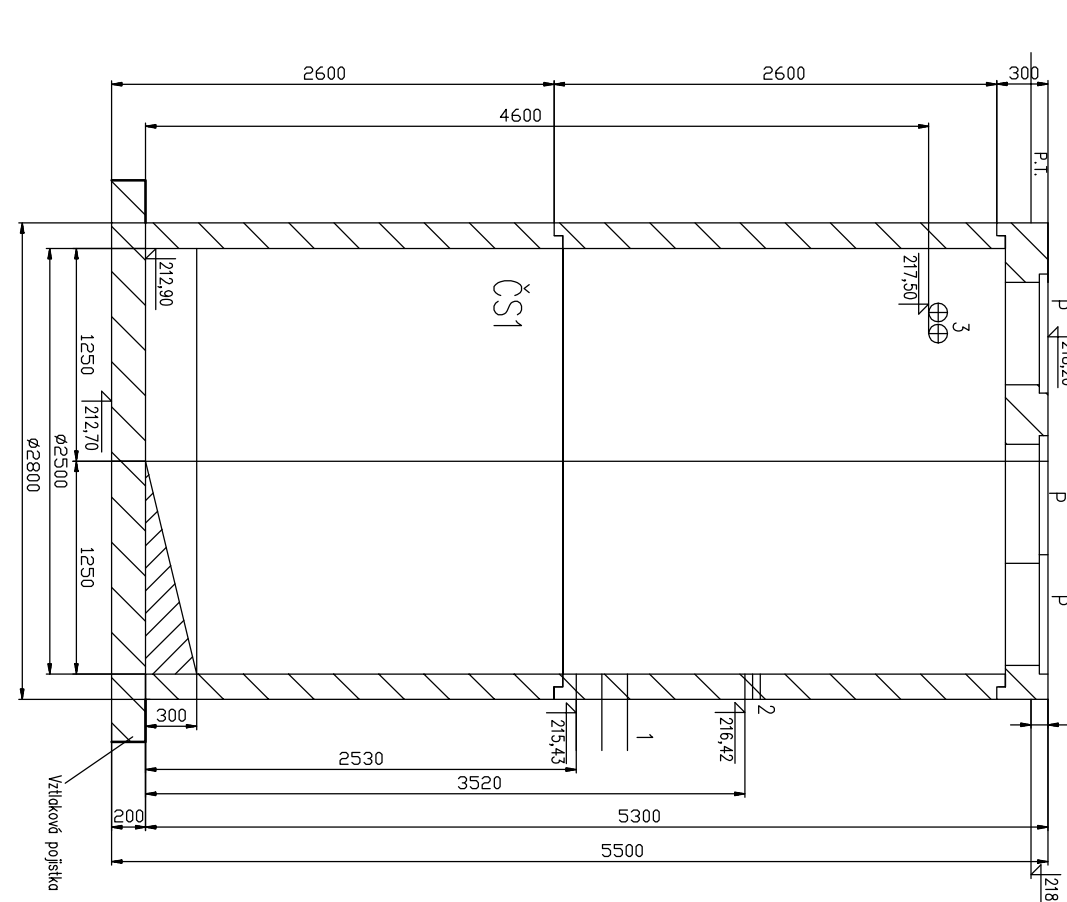


PŮDORYS – TVAR JIMKY – VÍKO

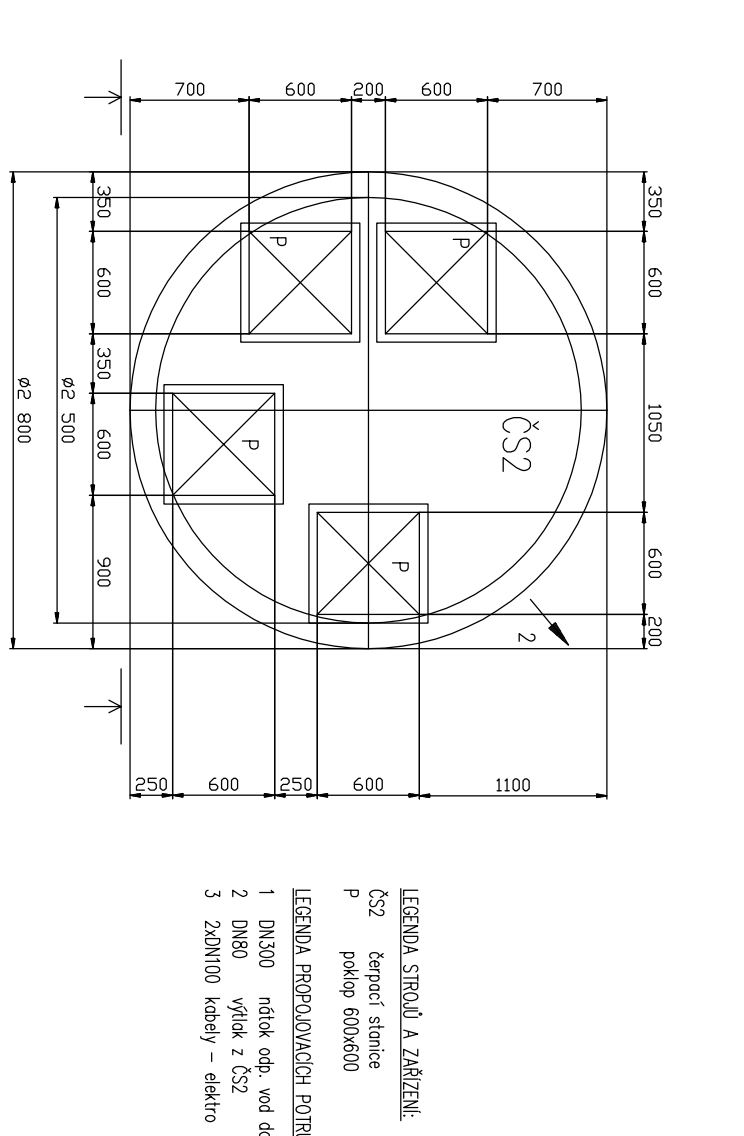


ŘEZ – TVAR JIMKY

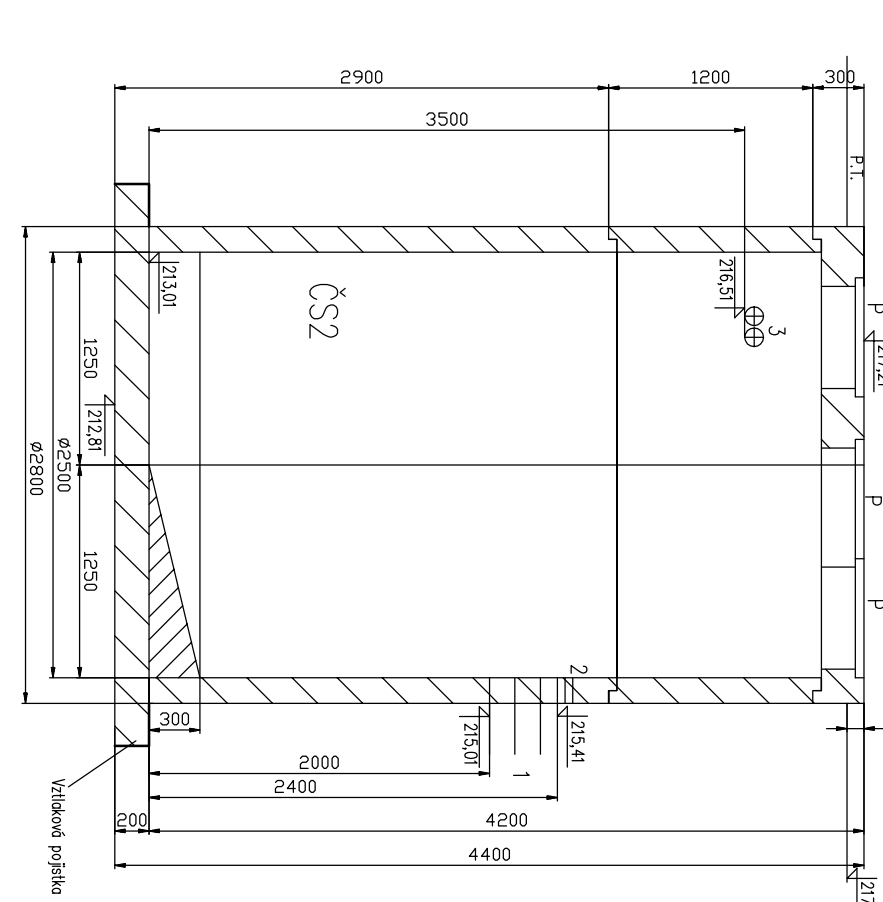


PŮDORYS – TVAR JIMKY – VÍKO

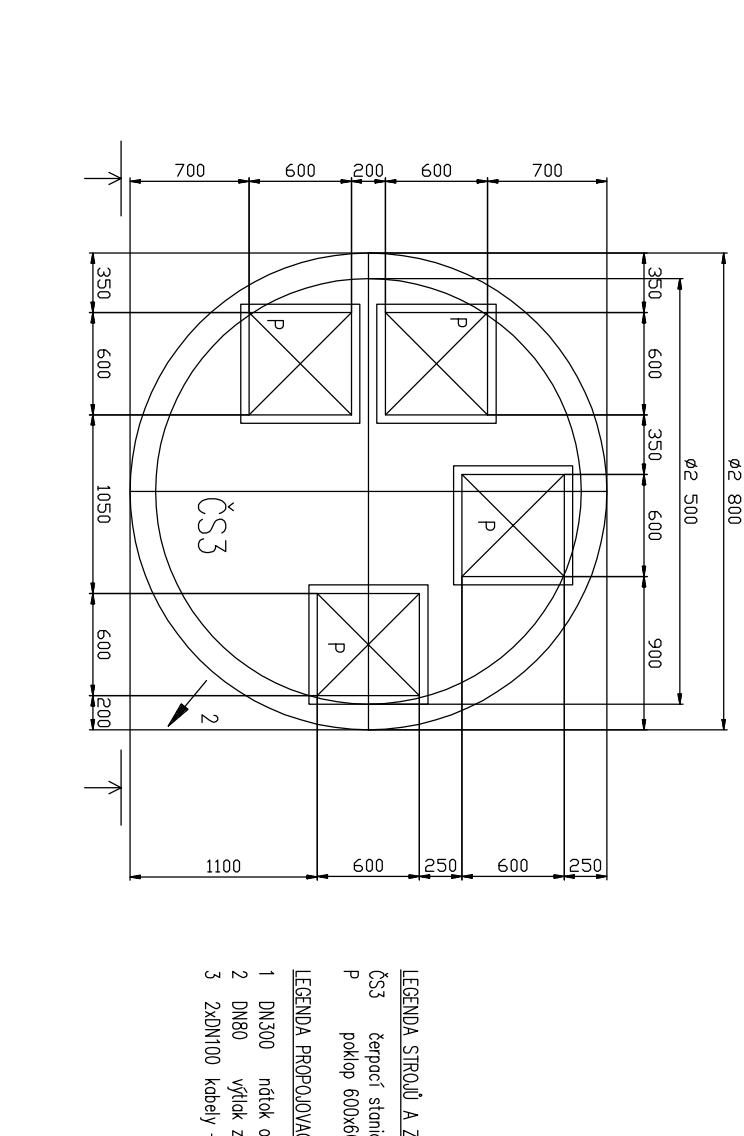


ŘEZ – TVAR JIMKY

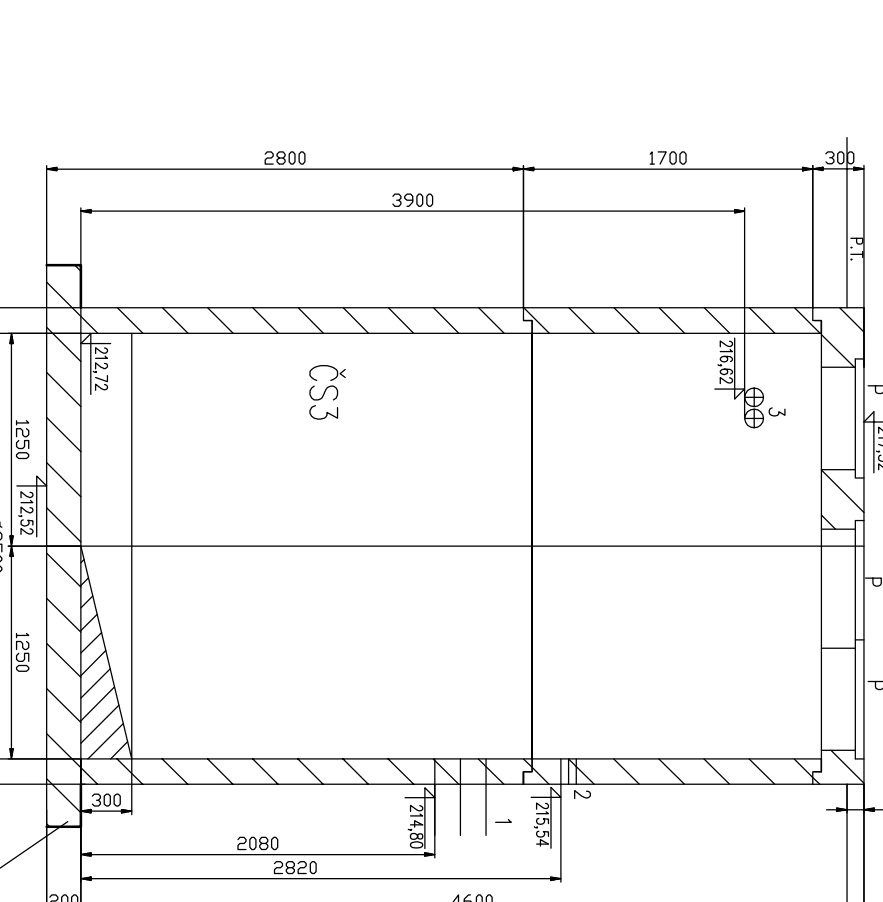


PŮDORYS – TVAR JIMKY – VÍKO

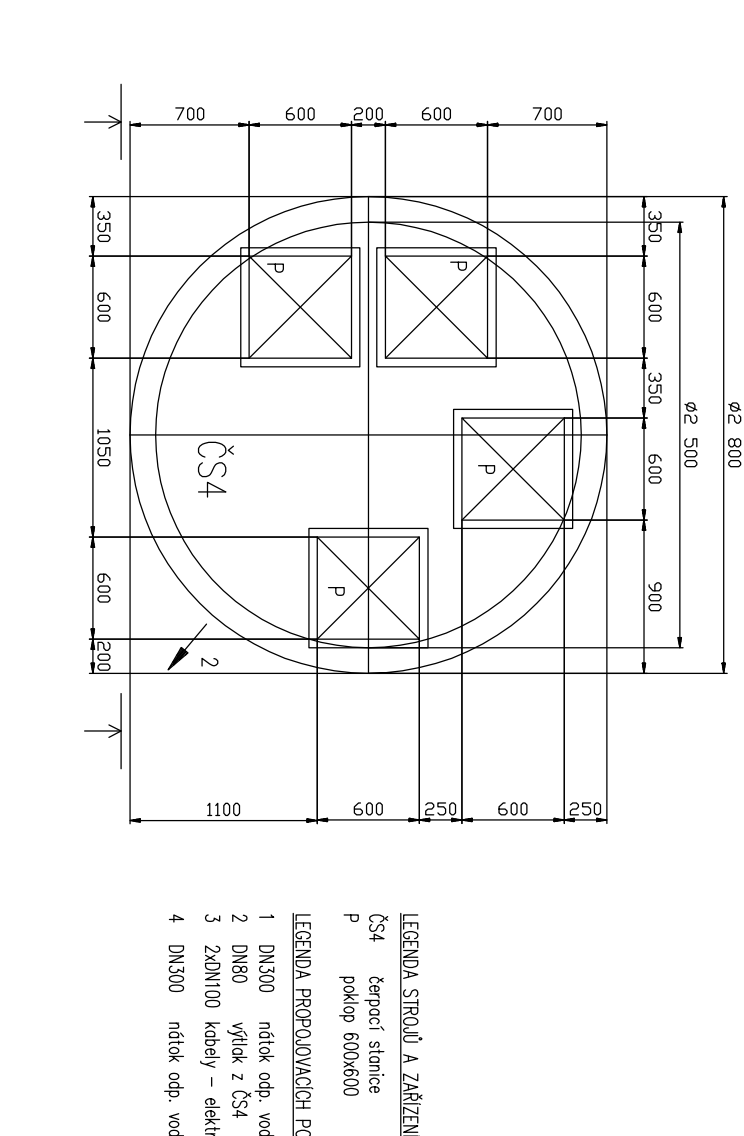


ŘEZ – TVAR JIMKY

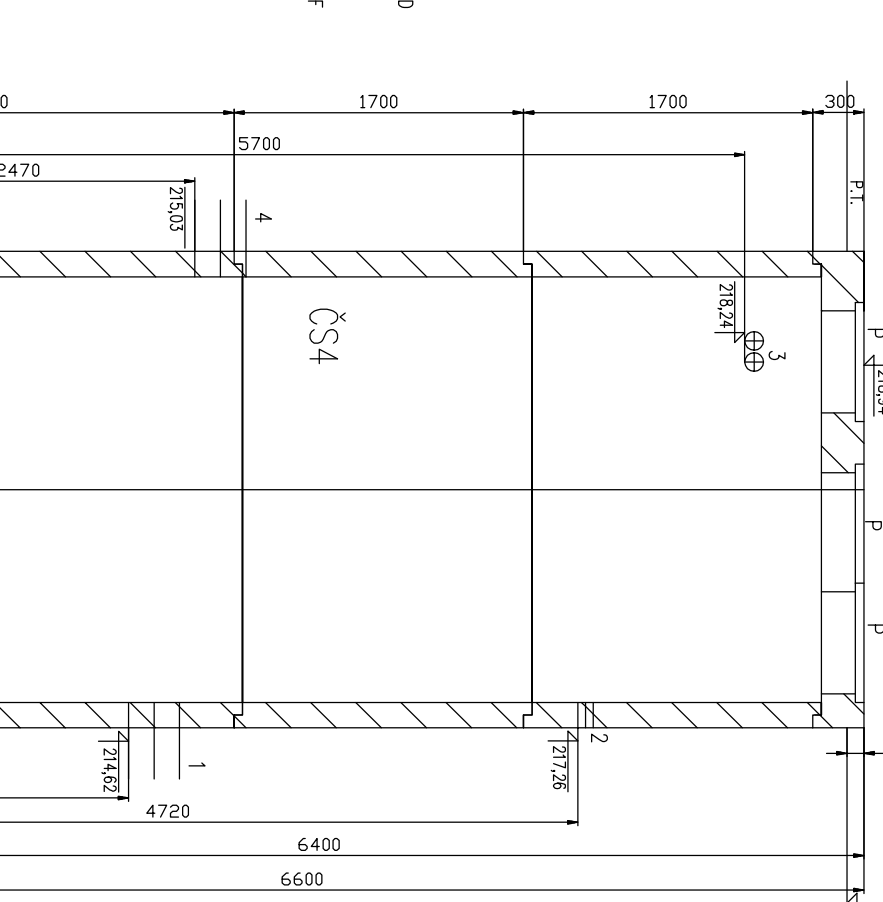

PŮDORYS – TVAR JIMKY – VÍKO

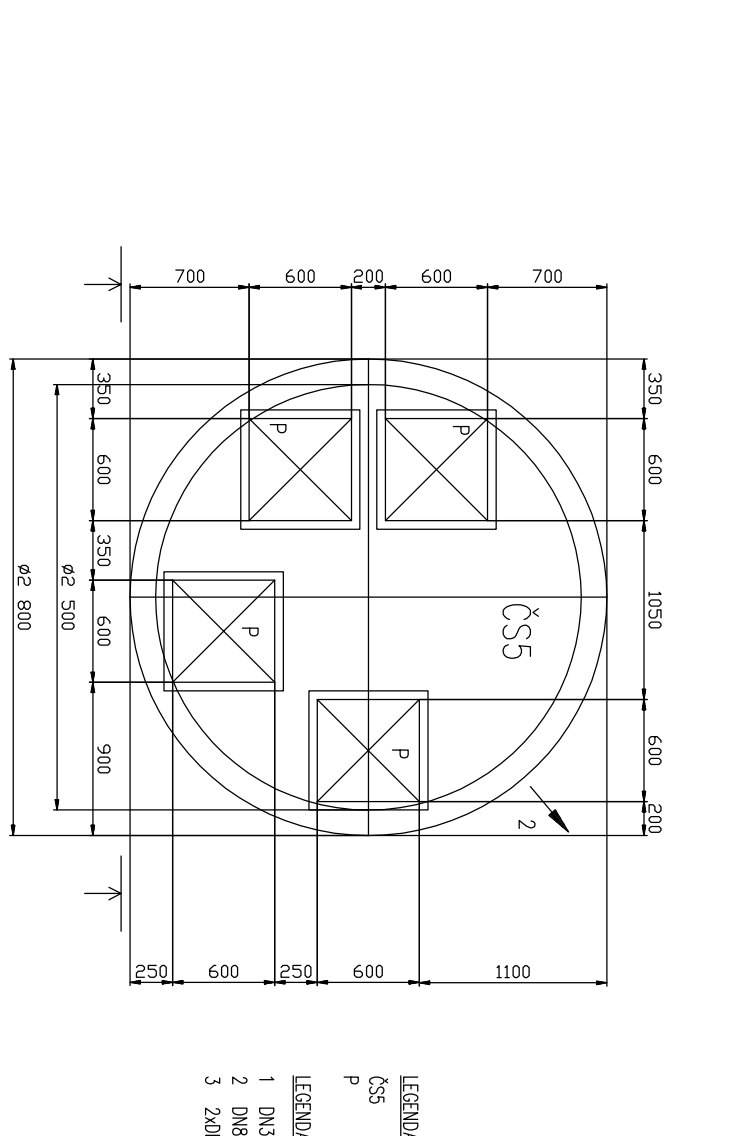


ŘEZ – TVAR JIMKY

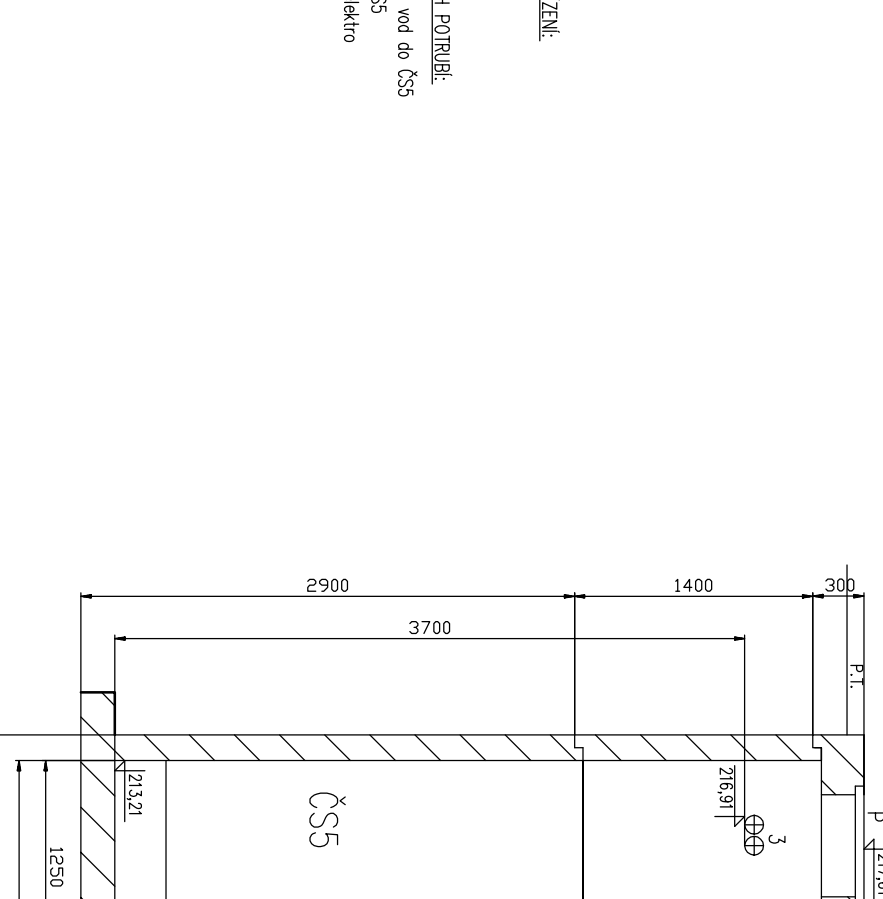


ČS5 PSINICE

PŮDORYS – TVAR JIMKY – VÍKO

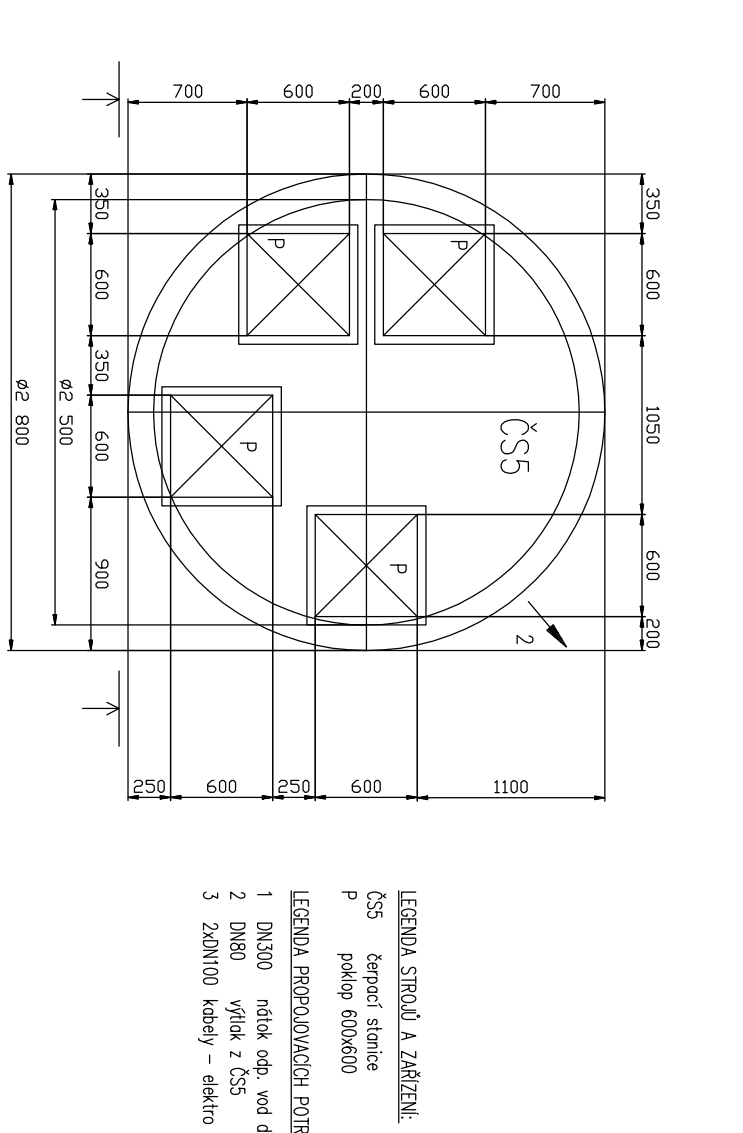

ŘEZ – TVAR JIMKY

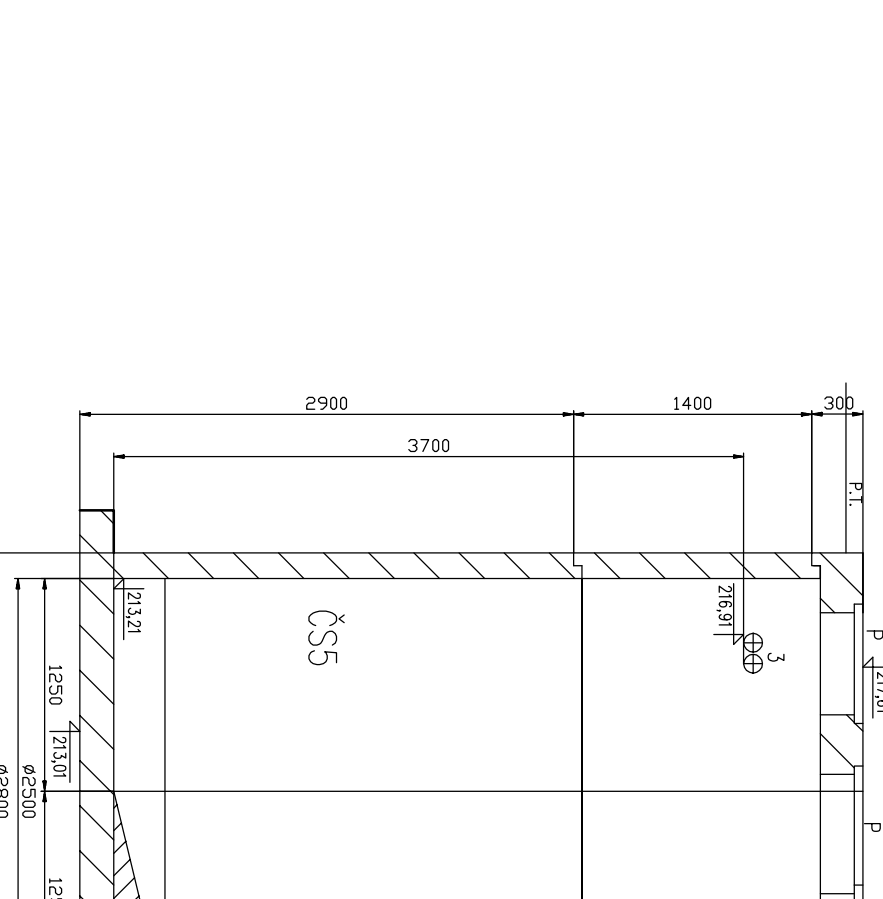

Zodpovědný projektant: Roman Kordula, aut. inž.		PROJEKT: a.s.	
Výpočet: Ing. Roman Kordula, Roman Kordula, aut. inž.		Výpočet: Ing. Roman Kordula, Roman Kordula, aut. inž.	
Inženýr: Miroslav Lichner, inženýr Strojnický 36, 507 23 Lbáň		Inženýr: Miroslav Lichner, inženýr Strojnický 36, 507 23 Lbáň	
Objekt: Kanalizace - Psinice		Objekt: Kanalizace - Psinice	
D-2.1.10		D-2.1.10	
Měřítko: 1:20		Měřítko: 1:20	
Materiál: 80/4		Materiál: 80/4	
Číslo: 1		Číslo: 1	
Datum: 2024		Datum: 2024	
Podpis: [Signature]		Podpis: [Signature]	
Stavba: Kanalizace - Psinice		Stavba: Kanalizace - Psinice	
Měřítko: 1:20		Měřítko: 1:20	
Materiál: 80/4		Materiál: 80/4	
Číslo: 1		Číslo: 1	
Datum: 2024		Datum: 2024	
Podpis: [Signature]		Podpis: [Signature]	

Zodpovědný projektant: Roman Kordula, aut. inž.		PROJEKT: a.s.	
Výpočet: Ing. Roman Kordula, Roman Kordula, aut. inž.		Výpočet: Ing. Roman Kordula, Roman Kordula, aut. inž.	
Inženýr: Miroslav Lichner, inženýr Strojnický 36, 507 23 Lbáň		Inženýr: Miroslav Lichner, inženýr Strojnický 36, 507 23 Lbáň	
Objekt: Kanalizace - Psinice		Objekt: Kanalizace - Psinice	
D-2.1.10		D-2.1.10	
Měřítko: 1:20		Měřítko: 1:20	
Materiál: 80/4		Materiál: 80/4	
Číslo: 1		Číslo: 1	
Datum: 2024		Datum: 2024	
Podpis: [Signature]		Podpis: [Signature]	