



POHLED SEVERNÍ

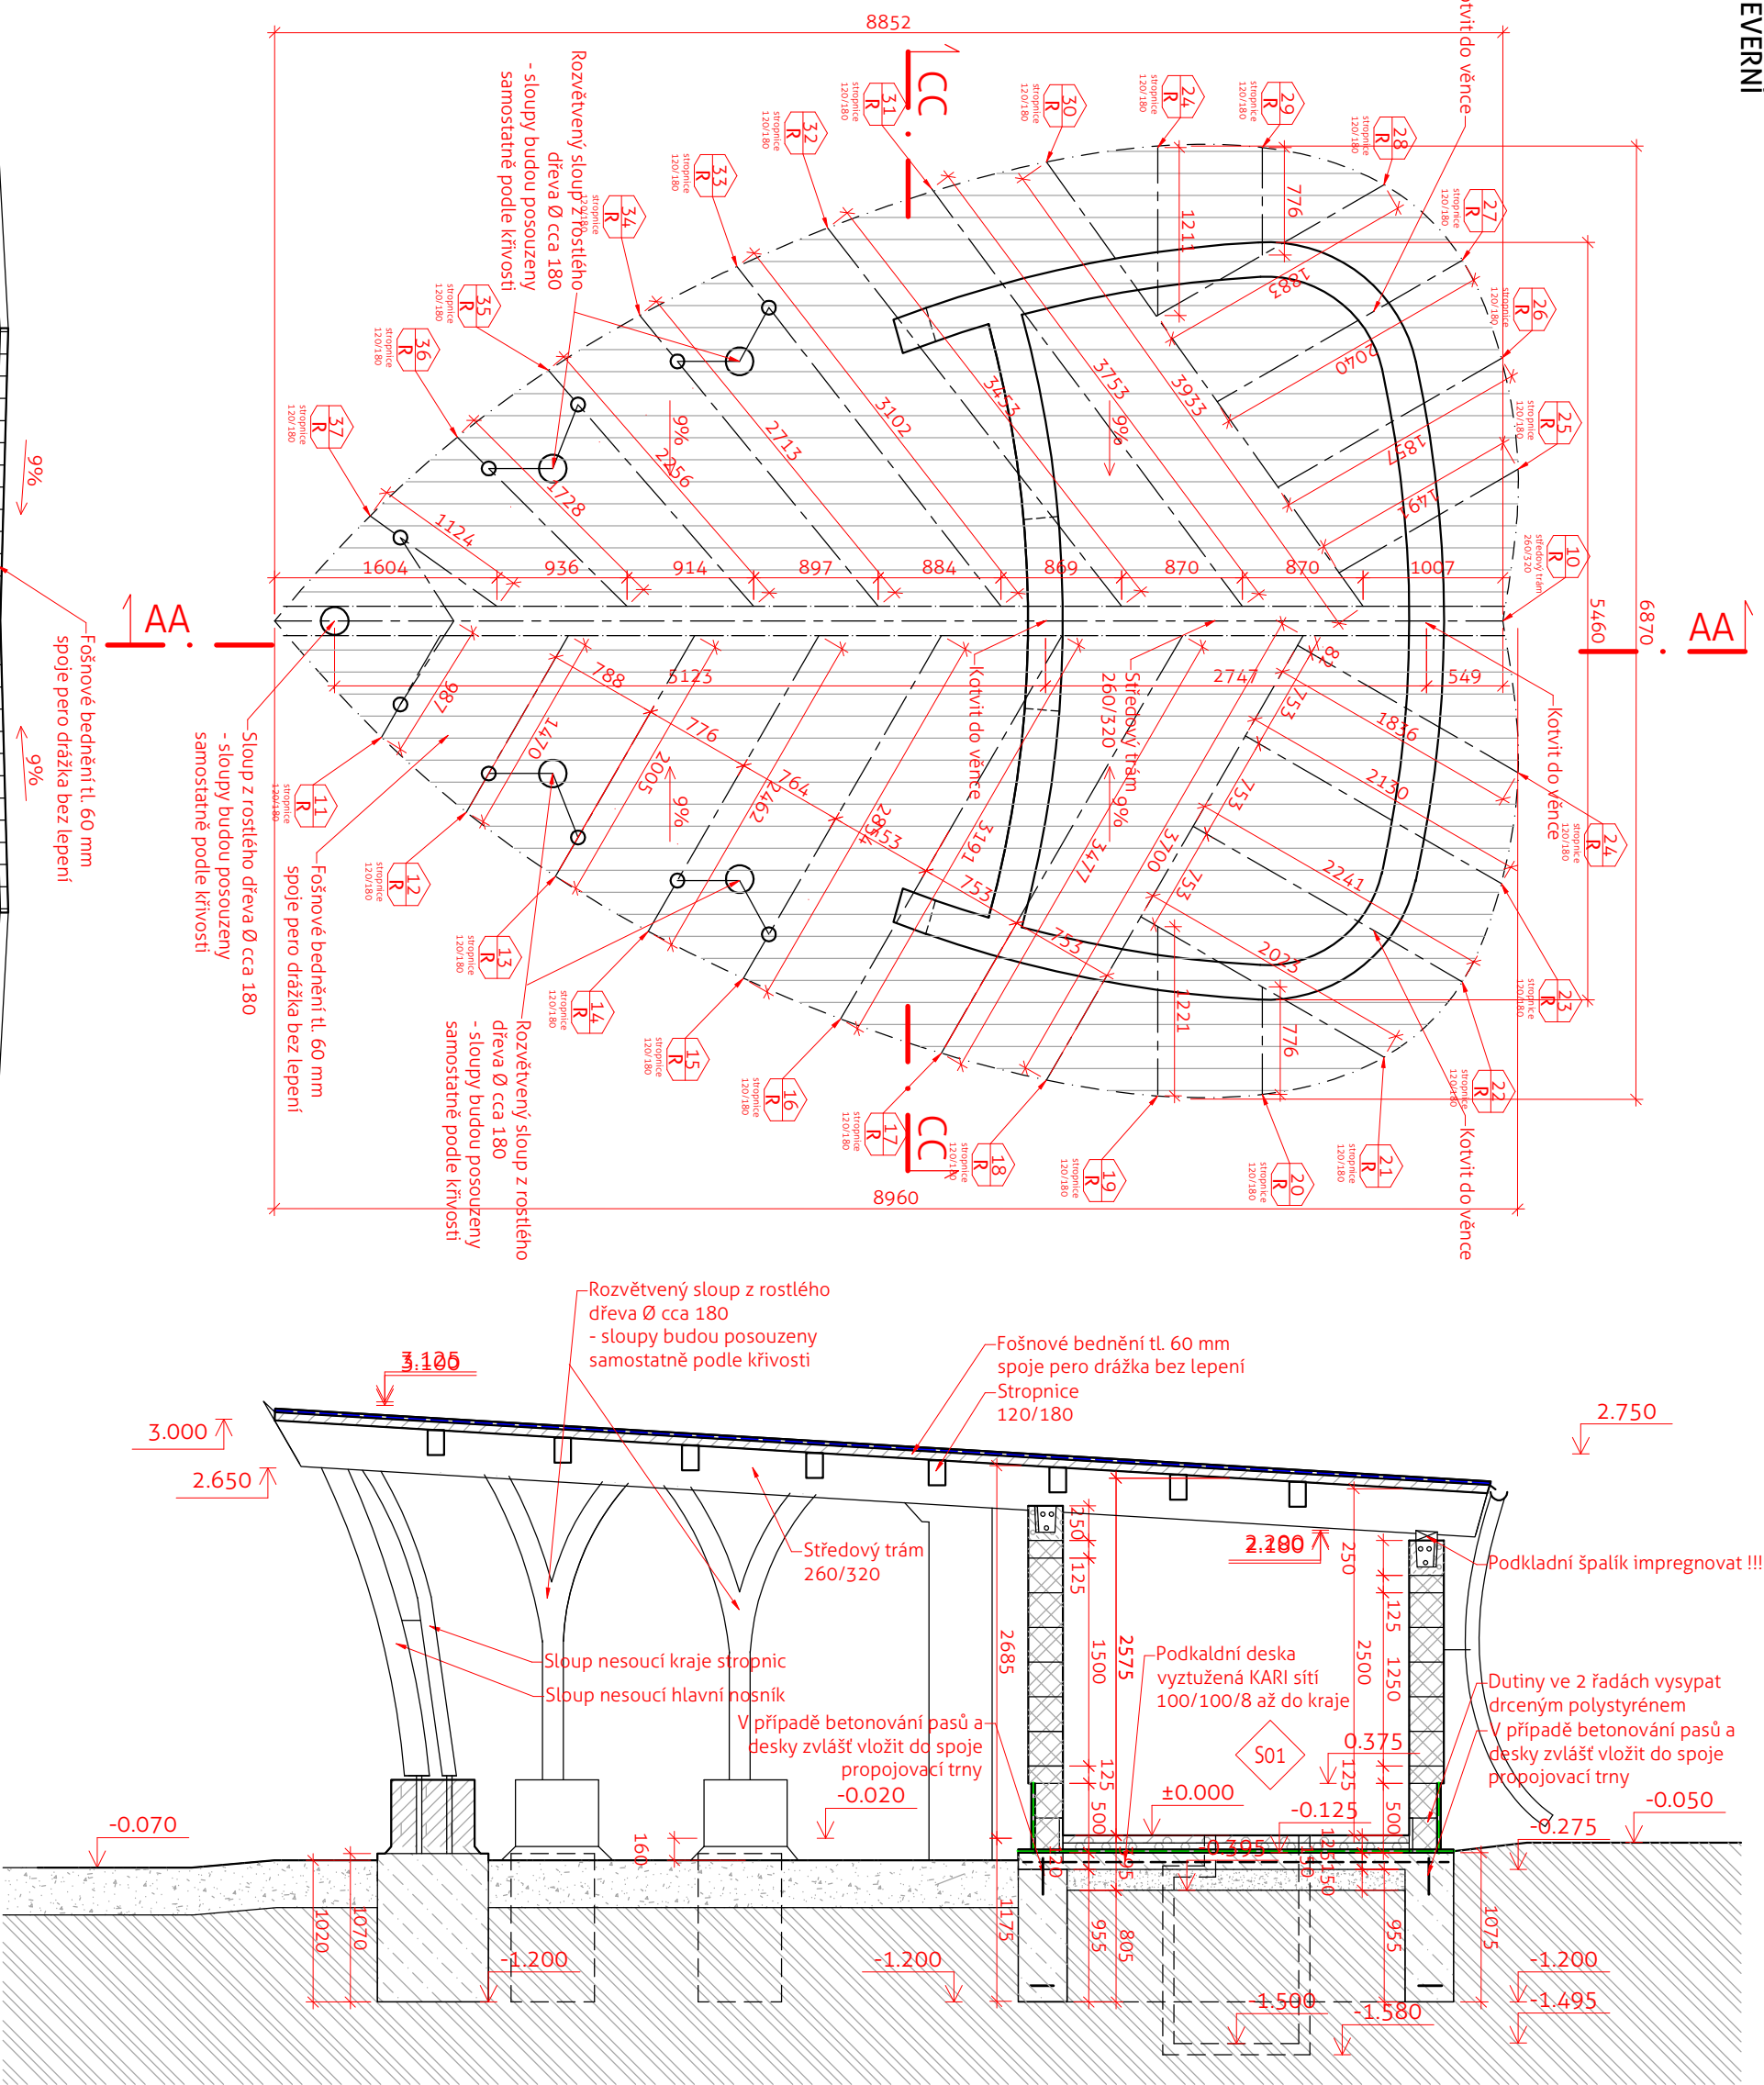


ŘEZ AA

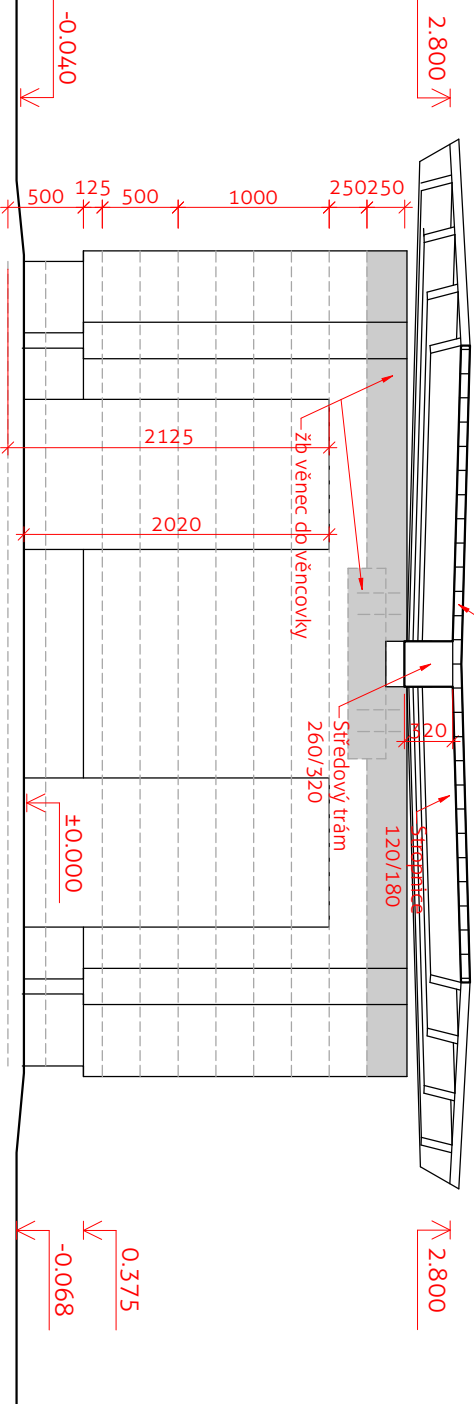


ŘEZ CC

LEGENDA

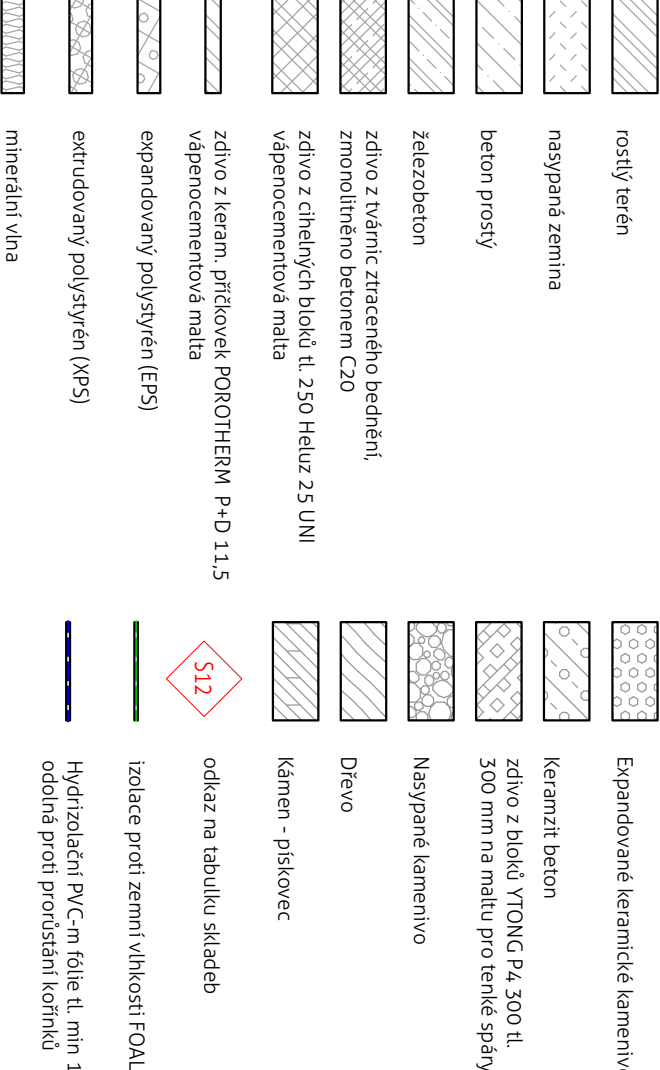

KRESLENÍ ČAR DLE: ČSN 01 3420:2004, ČSN ISO 128 23: 2004

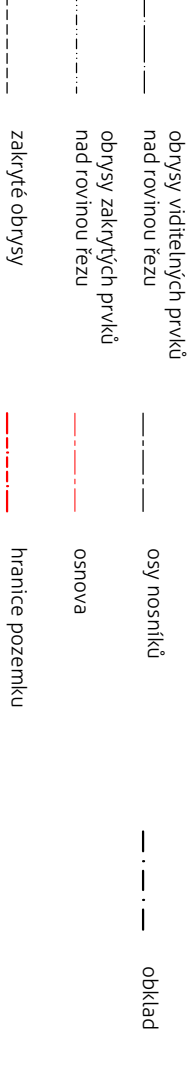

POZNÁMKY

- * řezivo označené jako sušené bude vysušeno na vlhkost 10-15%.
- * výkresy čtíř jen v souvislosti se stavebně konstrukční dokumentací
- * zabudované dřevě v konstrukci bude impregnováno proti škodcům, plísním a houbám včetně spojů
- * Pohledy zobrazeny bez omítky

OZN	MMOŽSTVÍ NÁZEV	MATERIÁL	b	h DIMENZE	DELKA	CELKEM
R						
10	1 středový trám	rostlé sušené na 10%	260	320 260/320	8867	0,74m³
11	1 stropnice	rostlé sušené na 10%	120	180 120/180	821	0,02m³
12	1 stropnice	rostlé sušené na 10%	120	180 120/180	1447	0,03m³
13	1 stropnice	rostlé sušené na 10%	120	180 120/180	1984	0,04m³
14	1 stropnice	rostlé sušené na 10%	120	180 120/180	2442	0,05m³
15	1 stropnice	rostlé sušené na 10%	120	180 120/180	2836	0,06m³
16	1 stropnice	rostlé sušené na 10%	120	180 120/180	3174	0,07m³
17	1 stropnice	rostlé sušené na 10%	120	180 120/180	3461	0,07m³
18	1 stropnice	rostlé sušené na 10%	120	180 120/180	3685	0,08m³
19	1 stropnice	rostlé sušené na 10%	120	180 120/180	1207	0,03m³
20	1 stropnice	rostlé sušené na 10%	120	180 120/180	774	0,02m³
21	1 stropnice	rostlé sušené na 10%	120	180 120/180	2023	0,04m³
22	1 stropnice	rostlé sušené na 10%	120	180 120/180	2241	0,05m³
23	1 stropnice	rostlé sušené na 10%	120	180 120/180	2130	0,05m³
24	1 stropnice	rostlé sušené na 10%	120	180 120/180	1836	0,04m³
25	1 stropnice	rostlé sušené na 10%	120	180 120/180	1491	0,03m³
26	1 stropnice	rostlé sušené na 10%	120	180 120/180	1857	0,04m³
27	1 stropnice	rostlé sušené na 10%	120	180 120/180	2039	0,04m³
28	1 stropnice	rostlé sušené na 10%	120	180 120/180	1894	0,03m³
29	1 stropnice	rostlé sušené na 10%	120	180 120/180	1207	0,02m³
30	1 stropnice	rostlé sušené na 10%	120	180 120/180	774	0,02m³
31	1 stropnice	rostlé sušené na 10%	120	180 120/180	3736	0,08m³
32	1 stropnice	rostlé sušené na 10%	120	180 120/180	3435	0,07m³
33	1 stropnice	rostlé sušené na 10%	120	180 120/180	3082	0,06m³
34	1 stropnice	rostlé sušené na 10%	120	180 120/180	2232	0,04m³
35	1 stropnice	rostlé sušené na 10%	120	180 120/180	1699	0,04m³
36	1 stropnice	rostlé sušené na 10%	120	180 120/180	1085	0,02m³
37	1 stropnice	rostlé sušené na 10%	120	180 120/180		
CELKEM		rostlé sušené na 10%			66151	1,98m³

SEZNAM REVIZI
No. datum popis
A 4.8.2016 první vydání
B 11.1.2017 vydání DPS
vyracovali: Jaroslav Kalousek, Michal Černý
zodpovědný projektant: Michal Černý (ČKA 03 745)
investor: obec Hlohav, Školní 35, 503 03 Smiřice
akce: Sportovní park U Svajch
stupeň projektu: DPS
proječní část: stav. - arch.
±0.000 = +240.00 B.P.V
±0.000 = +242.95 B.P.V (SO-06)

www.zaubem.cz • +420 774 840038
atelier ZAUBEM • atelier@zaubem.cz

měřítko:

1:100/50 výkres:

SO-06 Objekt se zázemím
strop - půdorys, řez, pohled

06-123