




POHLED 1-1 (východní) M 1:50

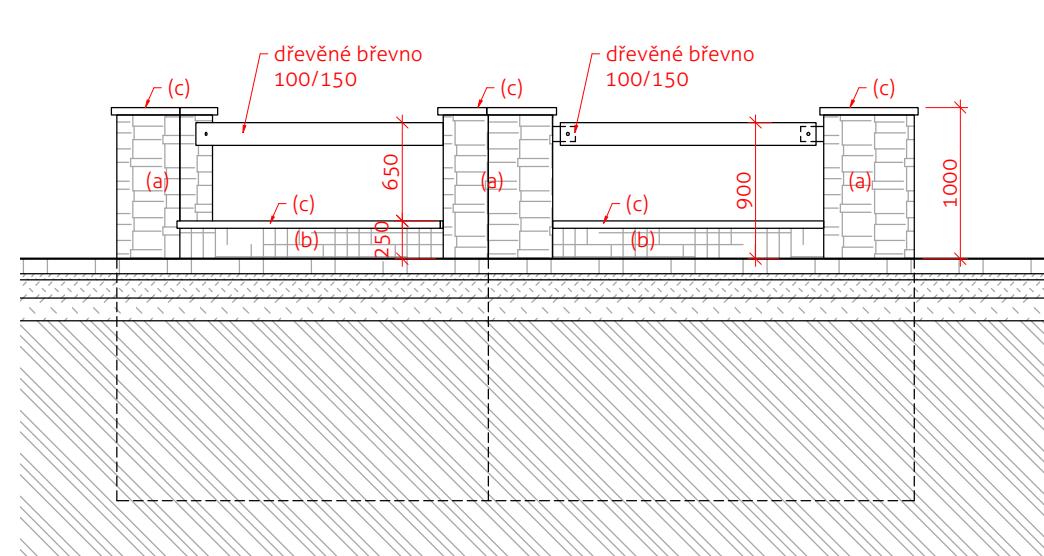

POHLED 2-2 (západní) M 1:50

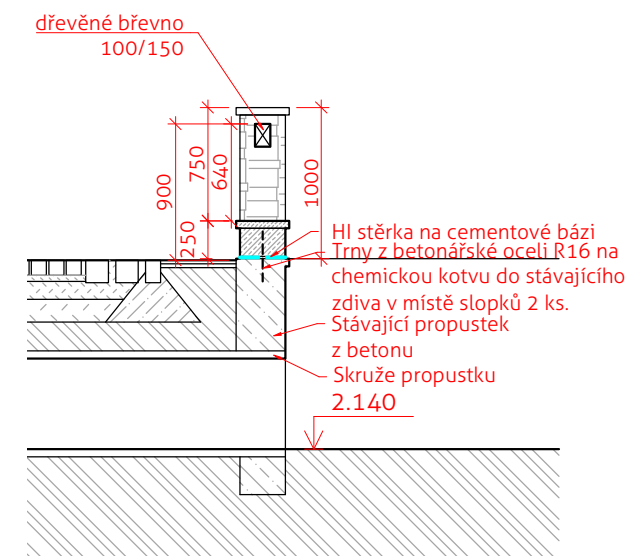

Řez AA M 1:50

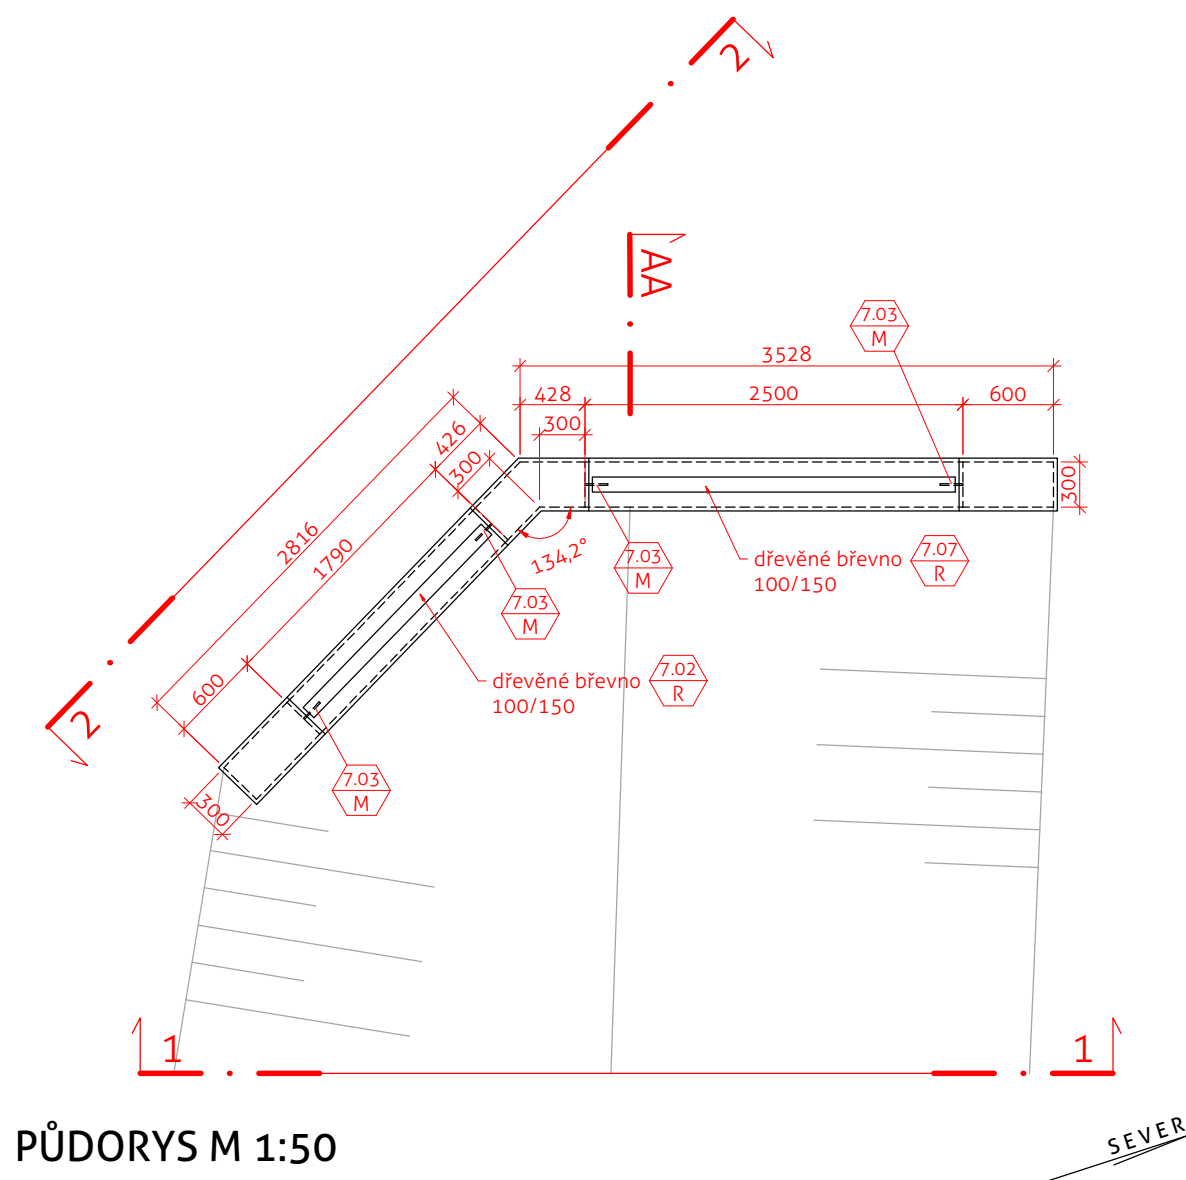

PŮDORYS M 1:50

LEGENDA

- (a) zdivo z pískovcových kopáků - hrubé štípané kameny (opukový pískovec)
povrch doopracován kameníkem po osazení
povrch s nerovnostmi cca 2 cm
- (b) zdivo z pískovcových kopáků středně hrubé (opukový pískovec)
povrch doopracován kameníkem po osazení
hrubší povrch s nerovnostmi cca 1 cm
- (c) hladce opracovaná pískovcová zákrytná deska, vrchní povrch opatřen
hydrofobním nátěrem, například Sikagard-703 W
- (d) stávající betonová zídka propustku

SEZNAM REVIZÍ

No.	datum	popis
A	11.1.2017	první vydání
B	20.7.2017	doplnění kót

±0,000 = +240,00 B.p.v
±0,000 = +242,95 B.p.v (SO-06)

vypracovali: Jaroslav Kalousek, Michal Černý
zodpovědný projektant: Michal Černý (ČKA 03 745)

atelier ZALUBEM • atelier@zalubem.cz
www.zalubem.cz • +420 774 840038

investor: obec Holohlavy, Školní 35, 503 03 Smiřice
akce: Sportovní park U Svatých

stupeň projektu: DPS
profesní část: stav. - arch.

stavební objekt - číslo výkresu

ZÍDKA NA PROPUSTKU
u svatých - východní strana

07-163

měřítko: 1:20

výkres: