




ŘEZ N2 - NÁVRH

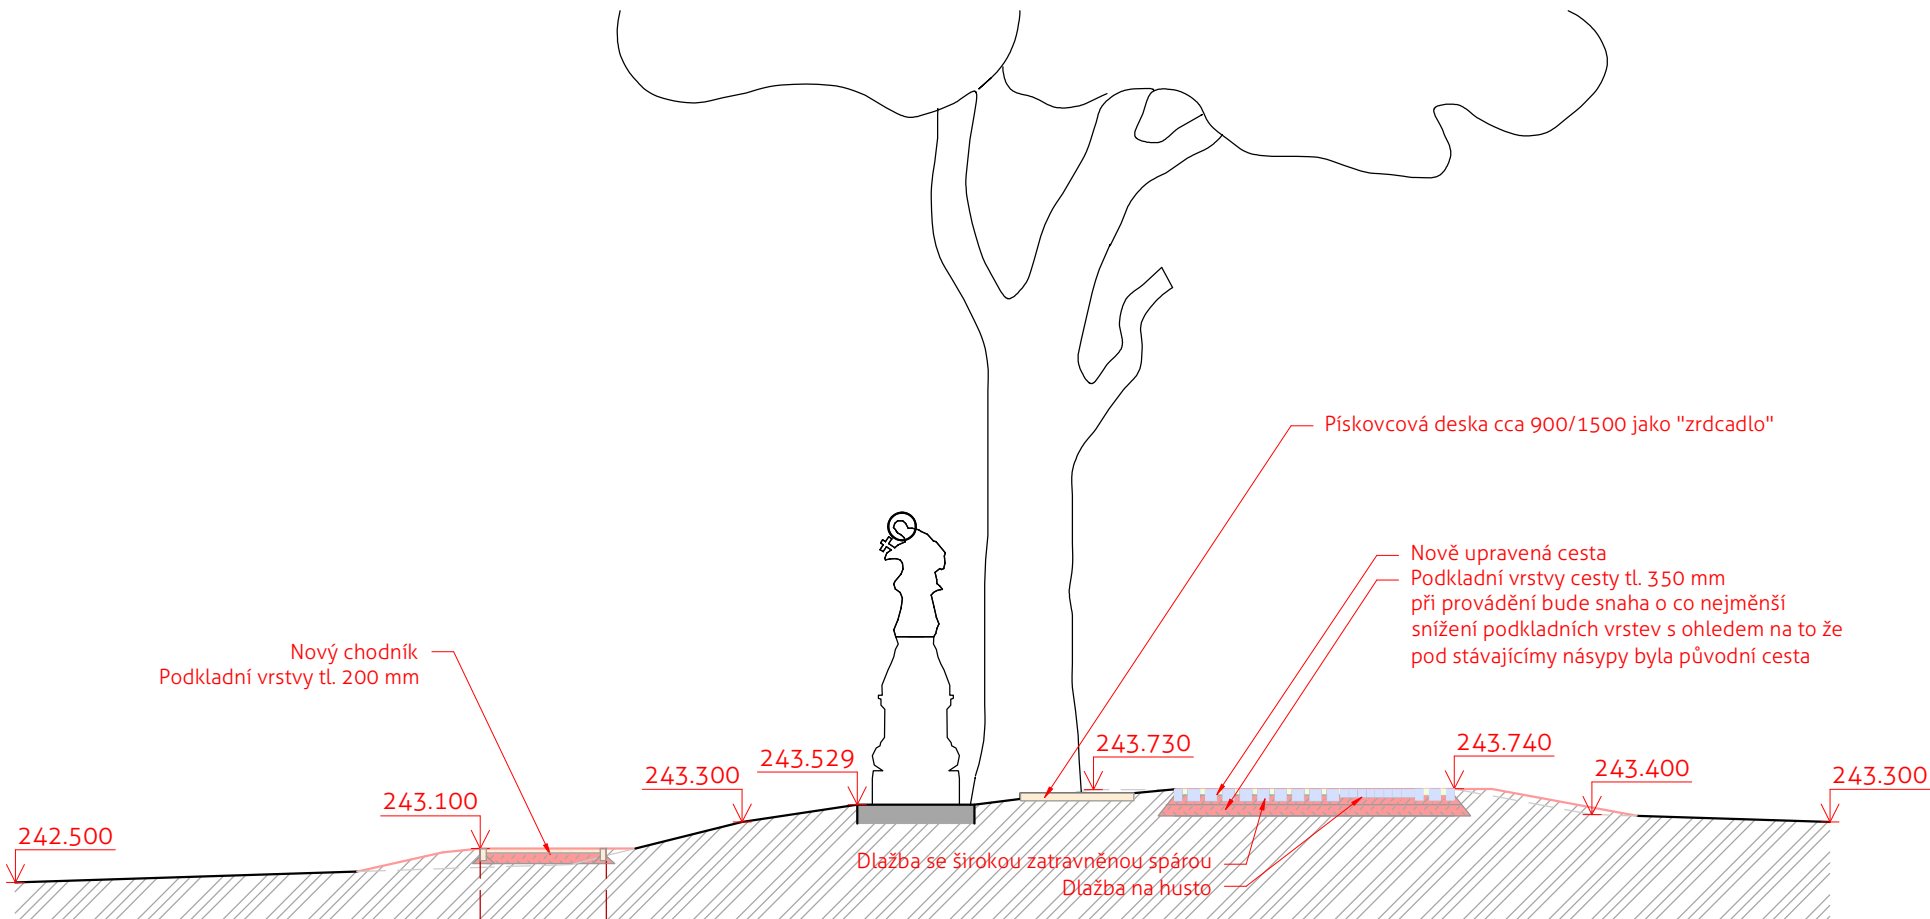

ŘEZ N1 - NÁVRH

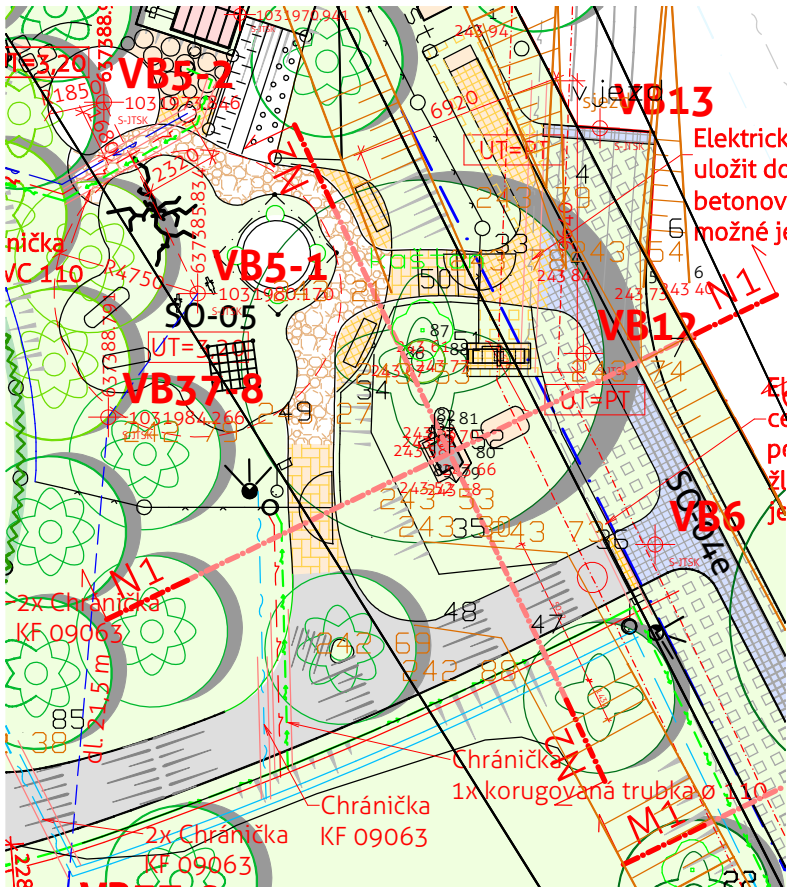

PŮDORYS - NÁVRH M=1:200

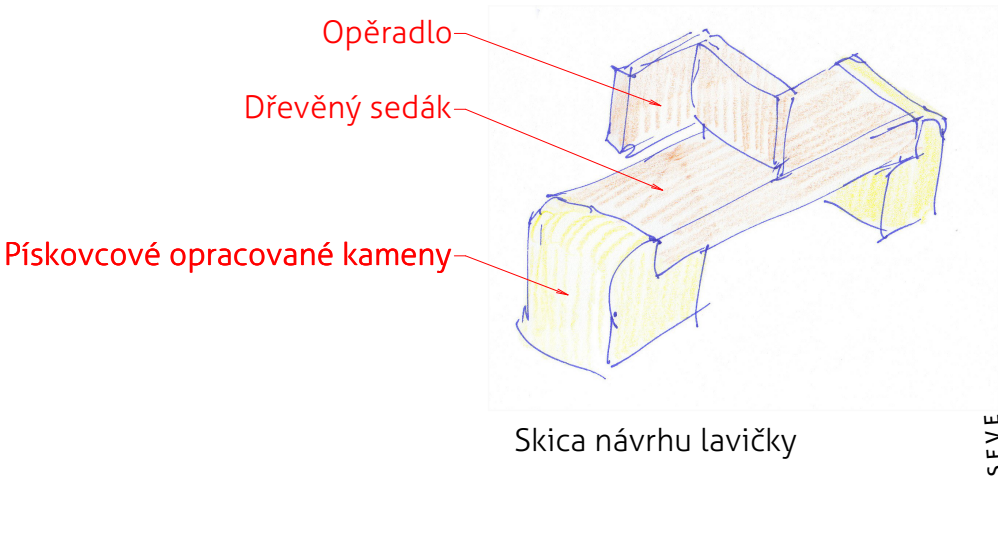

Skica návrhu lavičky

SEZNAM REVIZÍ		
No.	datum	popis
A	17.7.2016	první vydání na stanoviska
B	19.7.2017	vydání DPS

vypracovali: Jaroslav Kalousek, Michal Černý
zodpovědný projektant: Michal Černý (ČKA 03 745)
investor: obec Holohlavy, Školní 35, 503 03 Smiřice
akce: Sportovní park U Svatých
stupeň projektu: DPS
profesní část: stav. - arch.

±0,000 = +240,00 B.p.v
±0,000 = +242,95 B.p.v (SO-06)

atelier ZALUBEM • atelier@zalubem.cz
www.zalubem.cz • +420 774 840038

Řezy okolí sochy
sv. J.Nepomuckého

měřítko: 1:500/100 výkres:

stavební objekt - číslo výkresu

04-142