


PŮDORYS 1.NP M1:50
BOURACÍ PRÁCE A NOVÝ STAV

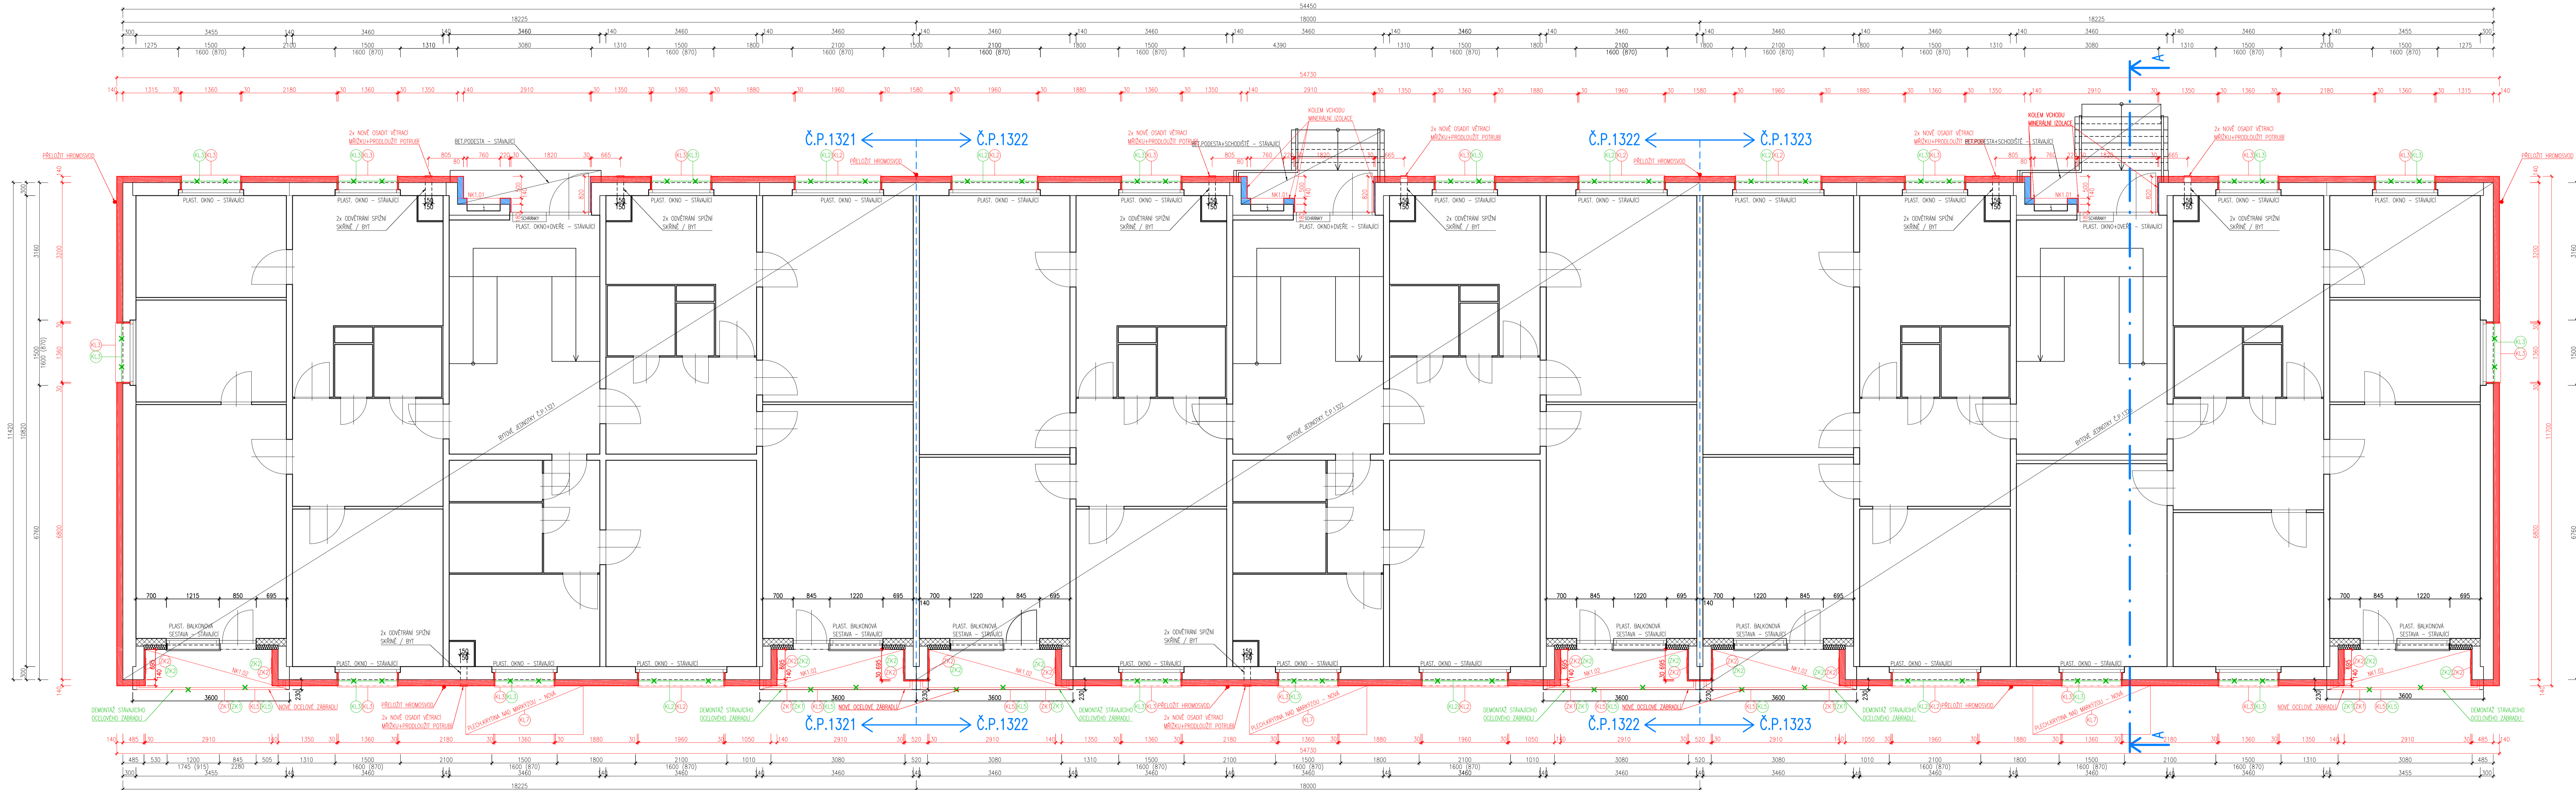

LEGENDA STÁVAJÍCÍCH KONSTRUKCÍ 1.NP:

ZNAČENÍ	POPIS KONSTRUKCE
	LEGENDA STÁVAJÍCÍCH KONSTRUKCÍ (VŠEOBECNÉ ZNAČENÍ)

LEGENDA BOURANÝCH KONSTRUKCÍ 1.NP:

ZNAČENÍ	POPIS KONSTRUKCE
	LEGENDA ODBÝTÝCH KONSTRUKCÍ (VŠEOBECNÉ ZNAČENÍ)
	ODSTRANĚNO BUDĚ OCELOVÝMI ŽEBŘIČKY, STÁVAJÍCÍ VĚTRACÍ MARKÝZY, DŘEVĚNÉ OBLOŽENÍ A PLECHOVÁ KRYTINA MARKÝZ NAD ZADNÍM VSTUPY, PARAPETY U OKENNÍCH OTVORŮ, OPLECHOVÁNÍ DESEK BYTOVÝCH LOŽNIC, ODBĚRÁNÍ STÁVAJÍCÍCH OKAPOVÝCH CHODNÍKŮ Z BETONOVÝCH ŽÁBZÍ (ZNOVU POJIT)

LEGENDA NOVÝCH KONSTRUKCÍ 1.NP:

ZNAČENÍ	POPIS KONSTRUKCE
	NOVÉ KONSTRUKCE (VŠEOBECNÉ ZNAČENÍ)
	OKAPOVÝ PLÁŠŤ VĚTNÉ OŠTĚNÍ – HELAN NA HLAVNÍ ČÁST OKAPOVÉHO PLÁŠŤE BUDOU POUŽITÝ IZOLAČNÍ DESEK S GRANITEM (SEDE), LAMBDA AD = 0,032 (WM-1K-1), TL 140mm, NA OŠTĚNÍ KOLEM OTVORŮ, OŠTĚNÍ LOŽNÝCH STĚN, LOŽNÝCH DESEK A STŘOPŮ PAK V TL 30mm MECHANICKÝ KOTVENÍ K PODKLADU DLE TECHNICKÝCH A TECHNOLOGICKÝCH POSTUPŮ DANEHO VÝROBCE, KOTVY ZAPUSTIT DO IZOLANTU A PŘEKRYT ZATKOU NA KOTVY VNĚJŠÍ SYSTÉMOVÁ OMÍTKA TENKOVĚSTÁ SILIKATOVÁ S PROBARVENÍM V BARVĚ DLE BAREVNÉHO ŘEŠENÍ (SOUČÁST TĚTO DOKUMENTACE), ŽRNO 1,5 mm, POŘÍPADĚ ZVOLIT JINÝ SYSTÉM DLE ZYKLOSTI DODAVATELE, BRAT ZŘETEL NA INDEX HW OKAPOVÝ PLÁŠŤ VĚTNÉ OŠTĚNÍ S POŽÁŘNÍ ODOLNOSTÍ V MÍSTĚCH KOTVENÍ Z BUDOVY JE KONTAKTNÍ ZATEPLENÍ MINERÁLNÍ FASOVANÝMI DESKAMI AD = 0,038 (WM-1K-1), TL MATERIÁLEM S TŘÍDOU ŽEAKZE NA „A“ (ROVNÍ STĚNY) A 30mm (OŠTĚNÍ A POHLEDY LOŽNÍ) V TL 140 a 100mm (STĚNY) A 30mm (OŠTĚNÍ A POHLEDY LOŽNÍ) MECHANICKÝ KOTVENÍ K PODKLADU DLE TECHNICKÝCH A TECHNOLOGICKÝCH POSTUPŮ DANEHO VÝROBCE, KOTVY ZAPUSTIT DO IZOLANTU A PŘEKRYT ZATKOU NA KOTVY VNĚJŠÍ SYSTÉMOVÁ OMÍTKA TENKOVĚSTÁ SILIKATOVÁ S PROBARVENÍM V BARVĚ DLE BAREVNÉHO ŘEŠENÍ, ŽRNO 1,5 mm, POŘÍPADĚ ZVOLIT JINÝ SYSTÉM DLE ZYKLOSTI DODAVATELE, BRAT ZŘETEL NA INDEX HW

POZNÁMKY K LEGENDĚ NOVÝCH KONSTRUKCÍ:
- ZATEPLENÍ DODÁ K PŘEKRYTÍ STÁVAJÍCÍCH PROVĚTRÁVACÍCH OTVORŮ DVOLÁSTOVĚ JIŽ ZATEPLENÉ STŘECHY, ČIMŽ SE ZVÝŠÍ JEJÍ ÚČINNOST
- PŘI ZATEPLENÍ CELÉHO OKAPOVÉHO PLÁŠŤE JE NUTNÉ POČÍTAT S VÝŠÍ SPOTŘEBOU LEPIDLA Z DŮVODU KAMINOVÉHO PŮVRCHU PANEL KONSTRUKCI
- V RÁMCI ZATEPLENÍ BUDĚ K NOVENÍ OPLECHOVÁNÍ OKENNÍCH OTVORŮ, LOŽNÝCH DESEK A ATIKY

LEGENDA NOVÝCH A BOURANÝCH ZNAČEK 1.NP:

ZNAČENÍ	POPIS KONSTRUKCE	ZNAČENÍ	POPIS KONSTRUKCE
	NOVÉ KLEMPŘSKÉ KONSTRUKCE		ODSTRANĚNÉ KLEMPŘSKÉ KONSTRUKCE
	NOVÉ ZÁMĚNKOVÉ KONSTRUKCE		ODSTRANĚNÉ ZÁMĚNKOVÉ KONSTRUKCE

LEGENDA POPISŮ BOURANÝCH A NOVÝCH KONSTRUKCÍ 1.NP:

ZNAČENÍ	POPIS KONSTRUKCE
	TABLO SE ZYKLOU A SKŘÍ ELEKTRO, ZAPUSTIT DO ZATEPLOVACÍHO SYSTÉMU, DÍVKÁ EL. SKŘÍNE BUDOU NOVĚ NÁTRÉNA, BARVA
	NOVÉ BUDĚ NA VYSPRÁVENÝ PŮVRCH APLIKOVÁNÍ HYDROIZOLAČNÍ PRŮŽNÉ JEDNOLÓŽKOVÝ VODOÚŠKÝ POLYURETANOVÝ NÁTER, UKONČENÍ OKAPOVÝMI

POZNÁMKY:
- VÝŠKOVÁ ÚROVEŇ: PODLAHA 1.NP: +0,000
- DRUH KOTVENÍCH PROSTŘEDKŮ A KOTVENÍ PLAN BUDĚ ZPRACOVÁN VÝROBCEM, PŘI PROVÁDĚNÍ BUDOU POUŽITÝ VŠEKKÉ MATERIÁLY PŘEDPISANÉ VÝROBCEM A TECHNOLOGICKÉ POSTUPY, VČETNĚ PŘÍSLUŠENSTVÍ (ZÁKLADNÍ PROFILY, LÍSTY ATD.)
- PODROBNĚJŠÍ VIZ ZPRACOVÁNÉ ZPRÁVY
- PŘI ZATEPLENÍ CELÉHO OKAPOVÉHO PLÁŠŤE JE NUTNÉ POČÍTAT S VÝŠÍ SPOTŘEBOU LEPIDLA Z DŮVODU KAMINOVÉHO PŮVRCHU PANEL KONSTRUKCI
- V RÁMCI ZATEPLENÍ BUDĚ K NOVENÍ OPLECHOVÁNÍ OKENNÍCH OTVORŮ, LOŽNÝCH DESEK A ATIKY

INVESTOR: STAVEBNÍ BYTOVÉ DRŮŽSTVO NÁCHOD, PARKYNY 311, 547 01 NÁCHOD	ZPRACOVATEL: IR INSPECTIONS, s.r.o. Masarykovo náměstí 9/3 549 54 Police nad Metují
NÁZEV VÝKRESU: STAVEBNÍ ÚPRAVY BYTOVÉHO DOMU, ULICE NAD STADIONEM Č.P.1321, 1322, 1323, NOVÉ MĚSTO NAD METUJÍ	AKTUALIZACE: A 14 x A4 1 : 50
VÝKRES VYPRACOVAL: ING. DAVID KNILL	DATA: 01-2018
ZODPOVĚDNÝ PROJEKTANT: ING. DAVID KNILL	FORMÁT: 14 x A4
STAVĚNÍ KONSTRUKCE: DOKUMENTACE PRO PROVÁDĚNÍ STAVBY	MĚŘÍTKO: 1 : 50
NÁZEV DOKUMENTU: SD 01 – STAVEBNÍ ÚPRAVY	PŘÍLOHA DOKUMENTU: D – DOKUMENTACE OBJEKTU
PROJEKTANT: D.1.1 – ARCHITEKTONICKO-STAVEBNÍ ČÁST	Č. VÝKRESU: D.1.1.3
NÁZEV VÝKRESU: PŮDORYS 1.NP – BOURACÍ PRÁCE A NOVÝ STAV	PŘÍLOHA: D.1.1.3