



Číslo	Název	Plocha [m ²]	Podlaha	Stěny	Strop
1.01	ZÁVEŤ	37,62	venkovní dlažba	venkovní omítka	venkovní omítka
1.02	RAMP	10,3	dlažba	venkovní omítka	venkovní omítka
1.03	CHODBA	11,39	marmoleum	omítka VC štuková	omítka VC štuková
1.04	VÝKONNAGÍ SCHOĐÍŠŤ	3,02	marmoleum	omítka VC štuková	omítka VC štuková
1.05	SCHOĐÍŠŤ	25,52	marmoleum	omítka VC štuková	omítka VC štuková
1.06	SKLAD POĐ SCHOĐÍŠŤ	19,84	marmoleum	omítka VC štuková	omítka VC štuková
1.07	VÝTAHOVA ŠACHŤA	4,55	marmoleum	omítka VC štuková	omítka VC štuková
Celková plocha [m ²]		112,24			

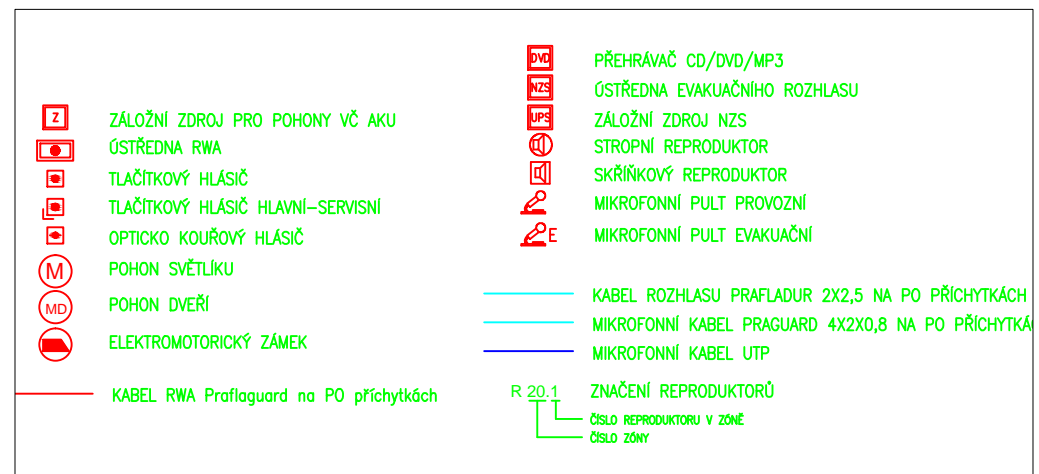

OBJEDNATEL : KC Sion, Na Kottli 1201 500 09 Hradec Králové IČ 22812610			
ZHOTOVITEL : Ing.Tomáš Koblaša, ČKAIT 0602275, IČ: 684 56 425, DIČ : CZ 7409133039 U Koruny 685, Hradec Králové, 500 02		ŽÁDÁVKA ARCHITEKTŮ  Žádavka architektů	
PROFESE : D.1.4.5 ELEKTRONICKÉ KOMUNIKACE			
PŘÍSTAVBA A NÁSTAVBA DOMU č.p. 550, ZPEVNĚNÉ PLOCHY DEŠŤOVÁ KANALIZACE, ul. Kyjovska č.p. 550, p.č. 771, k.ú. TŘEBEŠ		STUPEN : DOKUMENTACE PRO PROVEDENÍ STAVBY	
STAVEBNÍ OBJEKT	D.1.4.5.1 PŮDORYS 1.NP	DATUM : 11/2015	
PROFESE	NZS a RWA	PARÉ. č. :	
ODPOVĚDNÝ PROJEKTANT	Ing. Tomáš Koblaša		
PROJEKTANT	Stanislav Smrčka	MĚŘÍTKO : 1:100	
		ČÍSLO V. :	