



PODROBNÁ SITUACE STAVBY
MĚŘÍTKO 1:500

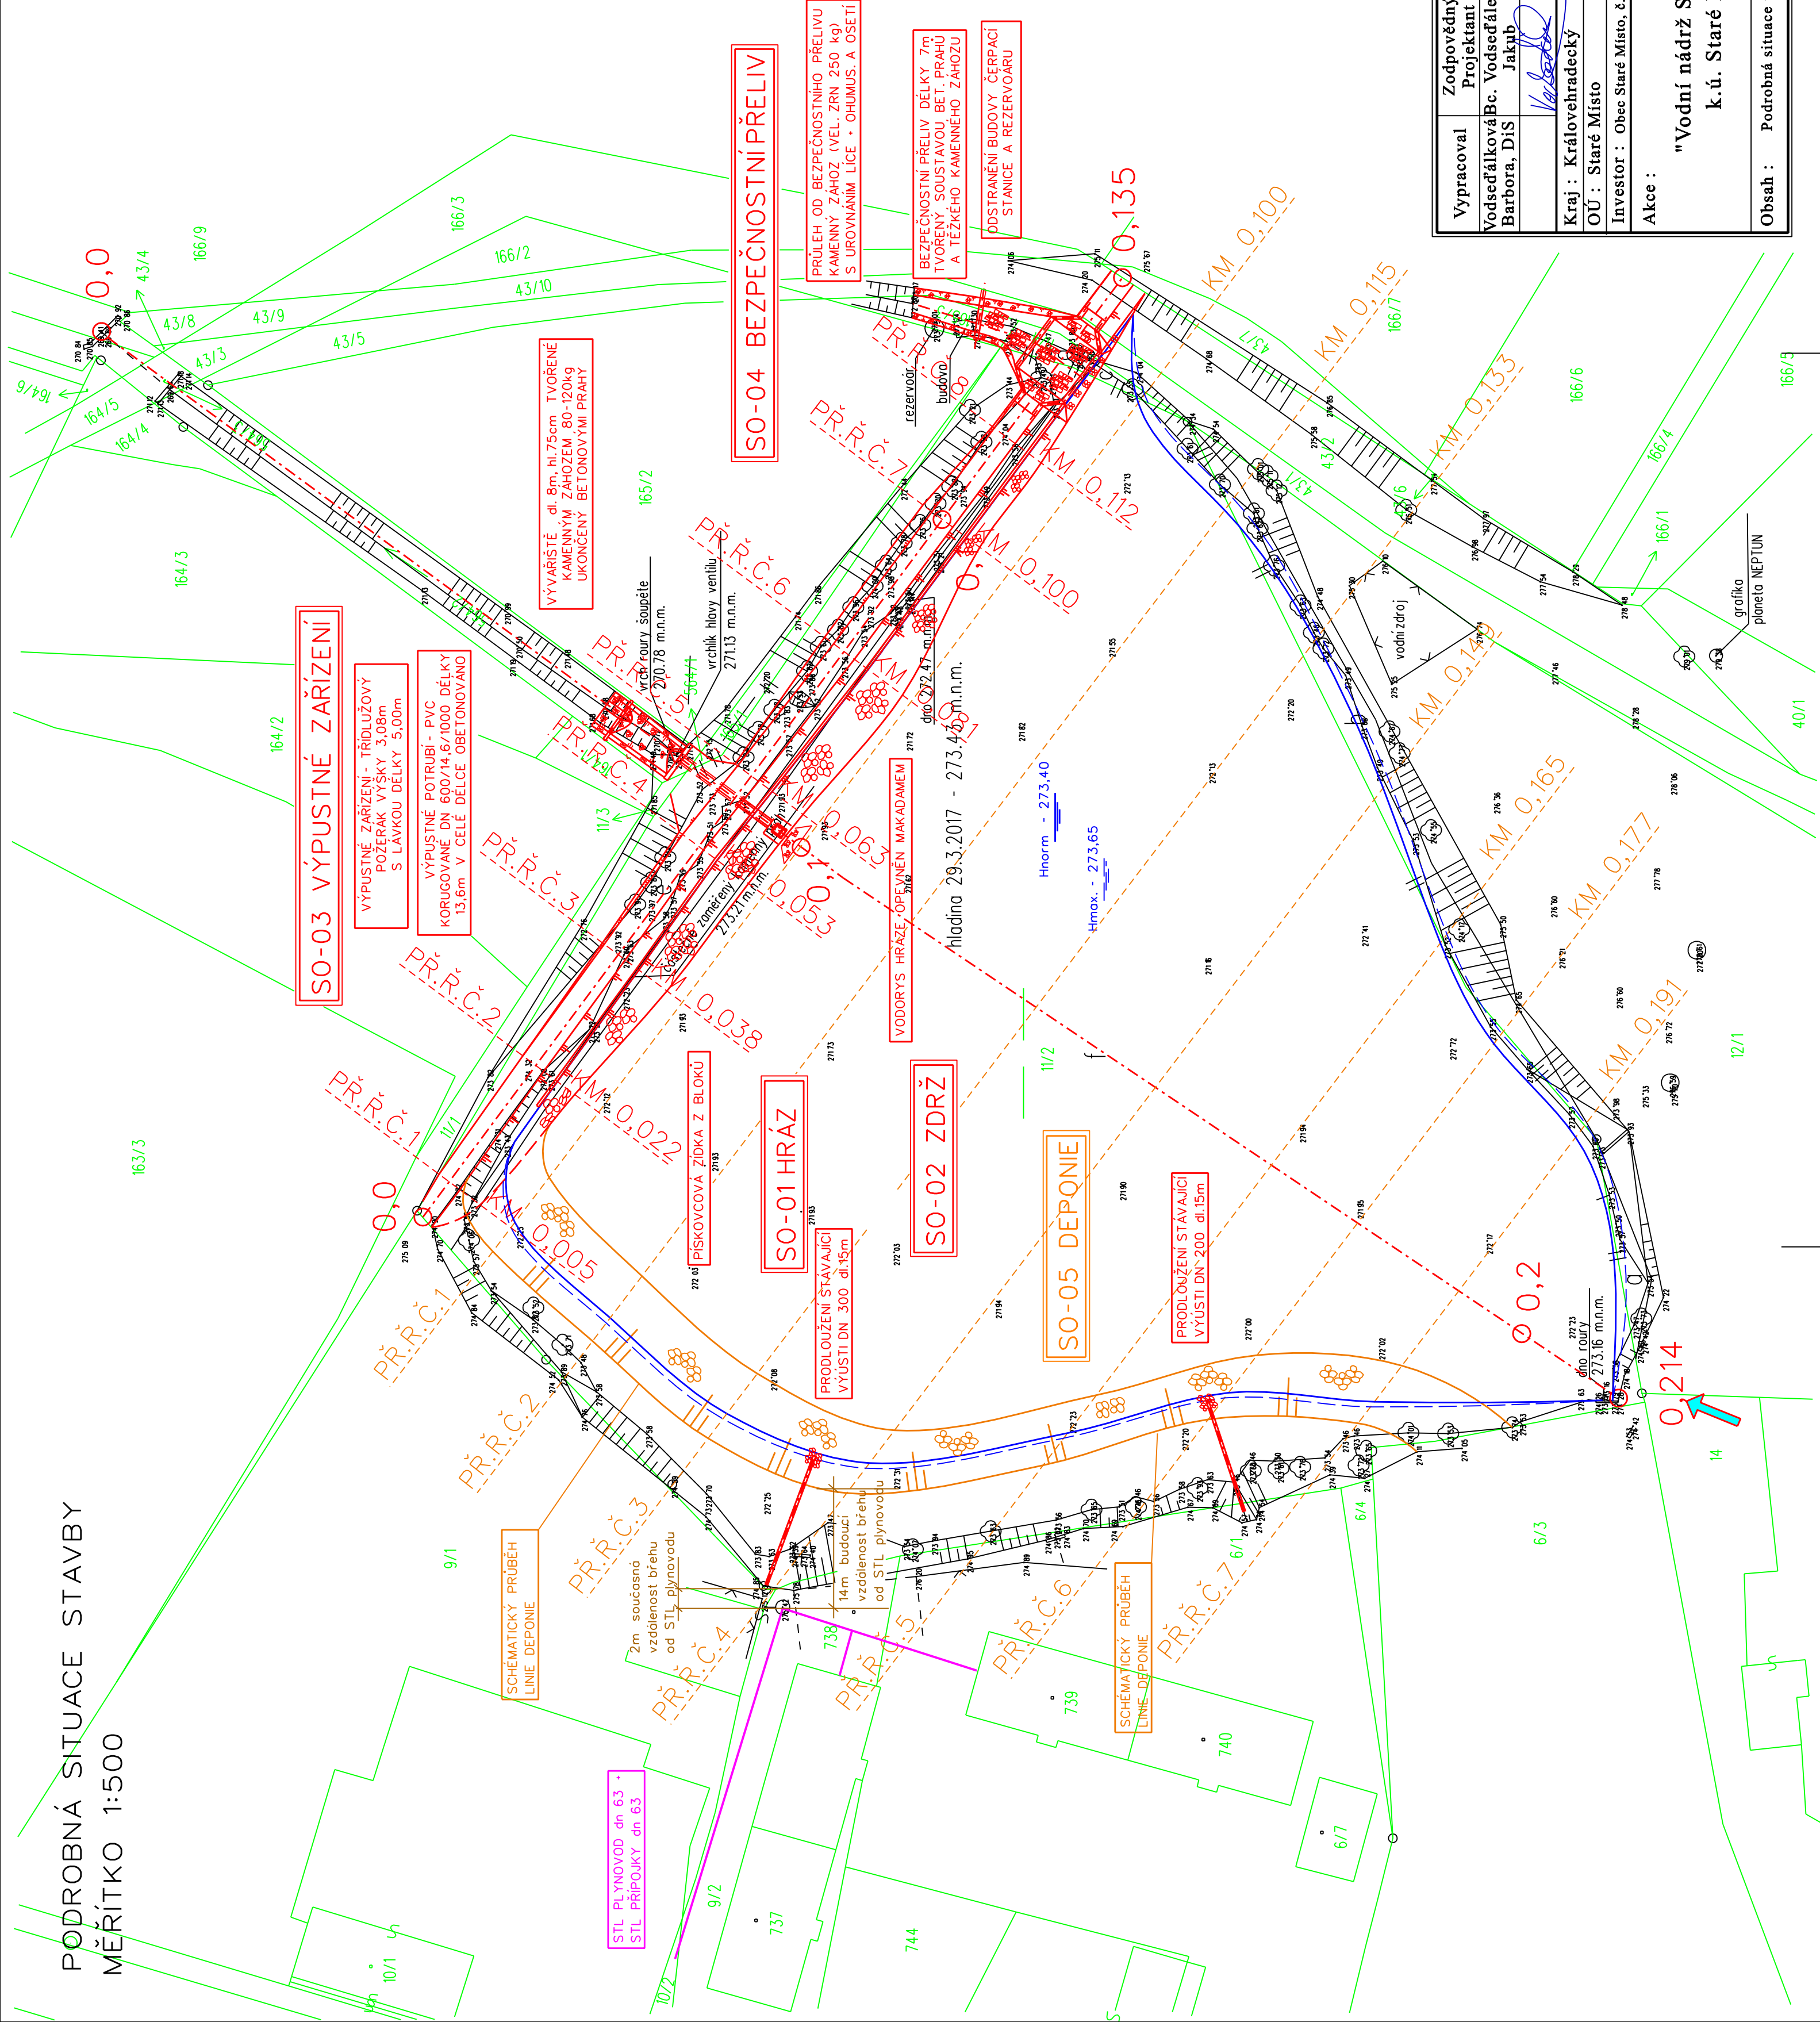

CHARAKTERISTIKA NÁDRŽE	
KÓTA NORMÁLNÍHO NADRŽENÍ	273,40 mm,m.
OBJEM PŘI NORMÁLNÍM NADRŽENÍ	8907,92m³
PLOCHA ZATOPENÍ PŘI NORM.HLADINĚ	9465,0m²
KÓTA MAXIMÁLNÍHO NADRŽENÍ	273,65 mm,m.
OBJEM PŘI MAXIMÁLNÍM NADRŽENÍ	11304,8m³
PLOCHA ZATOPENÍ PŘI MAX.HLADINĚ	9710,0 m²
KÓTA DNA VÝPUSTĚ	270,97 mm,m.
KÓTA KORUNY HRÁZE	274,05 mm,m.
DĚLKA KORUNY HRÁZE	135,0 m
KÓTA BEZPEČNOSTNÍHO PŘELIVU	273,45 mm,m.
DĚLKA BEZPEČNOSTNÍHO PŘELIVU	7,0 m

LEGENDA :

- | | |
|-------|----------------------------------|
| — | SOUČASNÝ ZAMĚŘENÝ STAV |
| — | NAVRŽENÝ NOVÝ STAV |
| — | HRANICE PARCEL KN |
| — | PRÍSTUPOVÁ CESTA |
| → | |
| — | 273,40m n.m. Q _{maxim.} |
| - - - | 273,65m n.m. Q _{maxim.} |

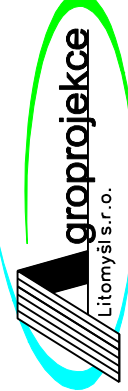

**ROKYCANOVA 114/IV
VYSOKÉ MÝTO 566 01
tel. 465 423 691 - 2**

E-mail: agroprojekce@agroprojekce.cz

Akce :	"Vodní nádrž Staré Místo" k.ú. Staré Místo	Stupeň :	DPS
		Datum :	07.2020
		Formát :	4 A4
		Zak.číslo :	045 30/16
		Měřítko :	1:500
Obsah :	Podrobná situace vodního díla	Příloha :	C.3.

"Vodní nádrž Staré Místo"
k.ú. Staré Místo

Obsah : Podrobná situace vodního díla