



Vytyčovací body			
ID	XX	YY	Poznámky
04-1	637849.474	1031752.768	hlavní
04-2	637861.373	1031790.141	hlavní
04-3	637852.526	1031804.412	HTU a výkopy
04-4	637851.291	1031804.817	hlavní
04-5	637833.786	1031749.882	hlavní
04-6	637846.173	1031751.171	HTU a výkopy
04-7	637845.018	1031750.575	HTU a výkopy
04-9	637843.255	1031747.835	HTU a výkopy
04-10	637840.501	1031748.713	HTU a výkopy
04-11	637838.730	1031752.139	HTU a výkopy
04-12	637840.547	1031757.841	HTU a výkopy
04-13	637842.268	1031758.730	HTU a výkopy
04-14	637844.283	1031765.055	HTU a výkopy
04-15	637841.625	1031770.200	HTU a výkopy
04-16	637846.322	1031784.940	HTU a výkopy
04-17	637848.347	1031785.986	HTU a výkopy
04-18	637847.300	1031788.010	HTU a výkopy
04-19	637845.173	1031753.107	HTU a výkopy
04-20	637843.771	1031752.988	HTU a výkopy
04-21	637847.483	1031760.354	HTU a výkopy
04-22	637846.407	1031761.262	HTU a výkopy
04-23	637849.203	1031761.243	HTU a výkopy
04-24	637848.128	1031762.151	HTU a výkopy
04-25	637851.105	1031767.213	HTU a výkopy
04-26	637849.703	1031767.095	HTU a výkopy
04-27	637850.217	1031768.934	HTU a výkopy
04-28	637847.893	1031770.598	HTU a výkopy
04-29	637851.919	1031774.275	HTU a výkopy
04-30	637850.844	1031775.183	HTU a výkopy
04-31	637849.492	1031775.614	HTU a výkopy
04-32	637853.639	1031775.164	HTU a výkopy
04-33	637852.564	1031776.072	HTU a výkopy
04-34	637857.893	1031788.513	HTU a výkopy
04-35	637856.654	1031788.907	HTU a výkopy
04-36	637845.402	1031768.681	HTU a výkopy
04-37	637844.327	1031769.589	HTU a výkopy
04-38	637848.990	1031779.941	HTU a výkopy
04-39	637847.915	1031780.849	HTU a výkopy
04-40	637850.711	1031780.830	HTU a výkopy
04-41	637849.636	1031781.738	HTU a výkopy
04-42	637854.162	1031791.659	HTU a výkopy
04-43	637853.291	1031793.209	HTU a výkopy
04-44	637850.689	1031798.648	HTU a výkopy
04-45	637854.832	1031774.212	RŠ 04.3 - nádrž - vodní prvek
22	637840.232	1031762.847	SO-01 dešťová vpust DV 04.2
04-46	637849.153	1031786.477	RŠ 04.1. rev. šachta - vodní prvek
04-48	637847.975	1031791.173	střed kružnice pro kam. plot
04-47	637854.400	1031797.949	střed kružnice pro kam. plot
04-49	637842.860	1031746.596	doplnkový pro výkopy
04-50	637838.987	1031747.831	doplnkový pro výkopy
04-51	637856.602	1031784.462	doplnkový pro výkopy
04-52	637855.364	1031784.856	doplnkový pro výkopy
04-53	637852.080	1031785.126	doplnkový pro výkopy
04-54	637850.841	1031785.520	doplnkový pro výkopy

ŘEZ AA 1:100

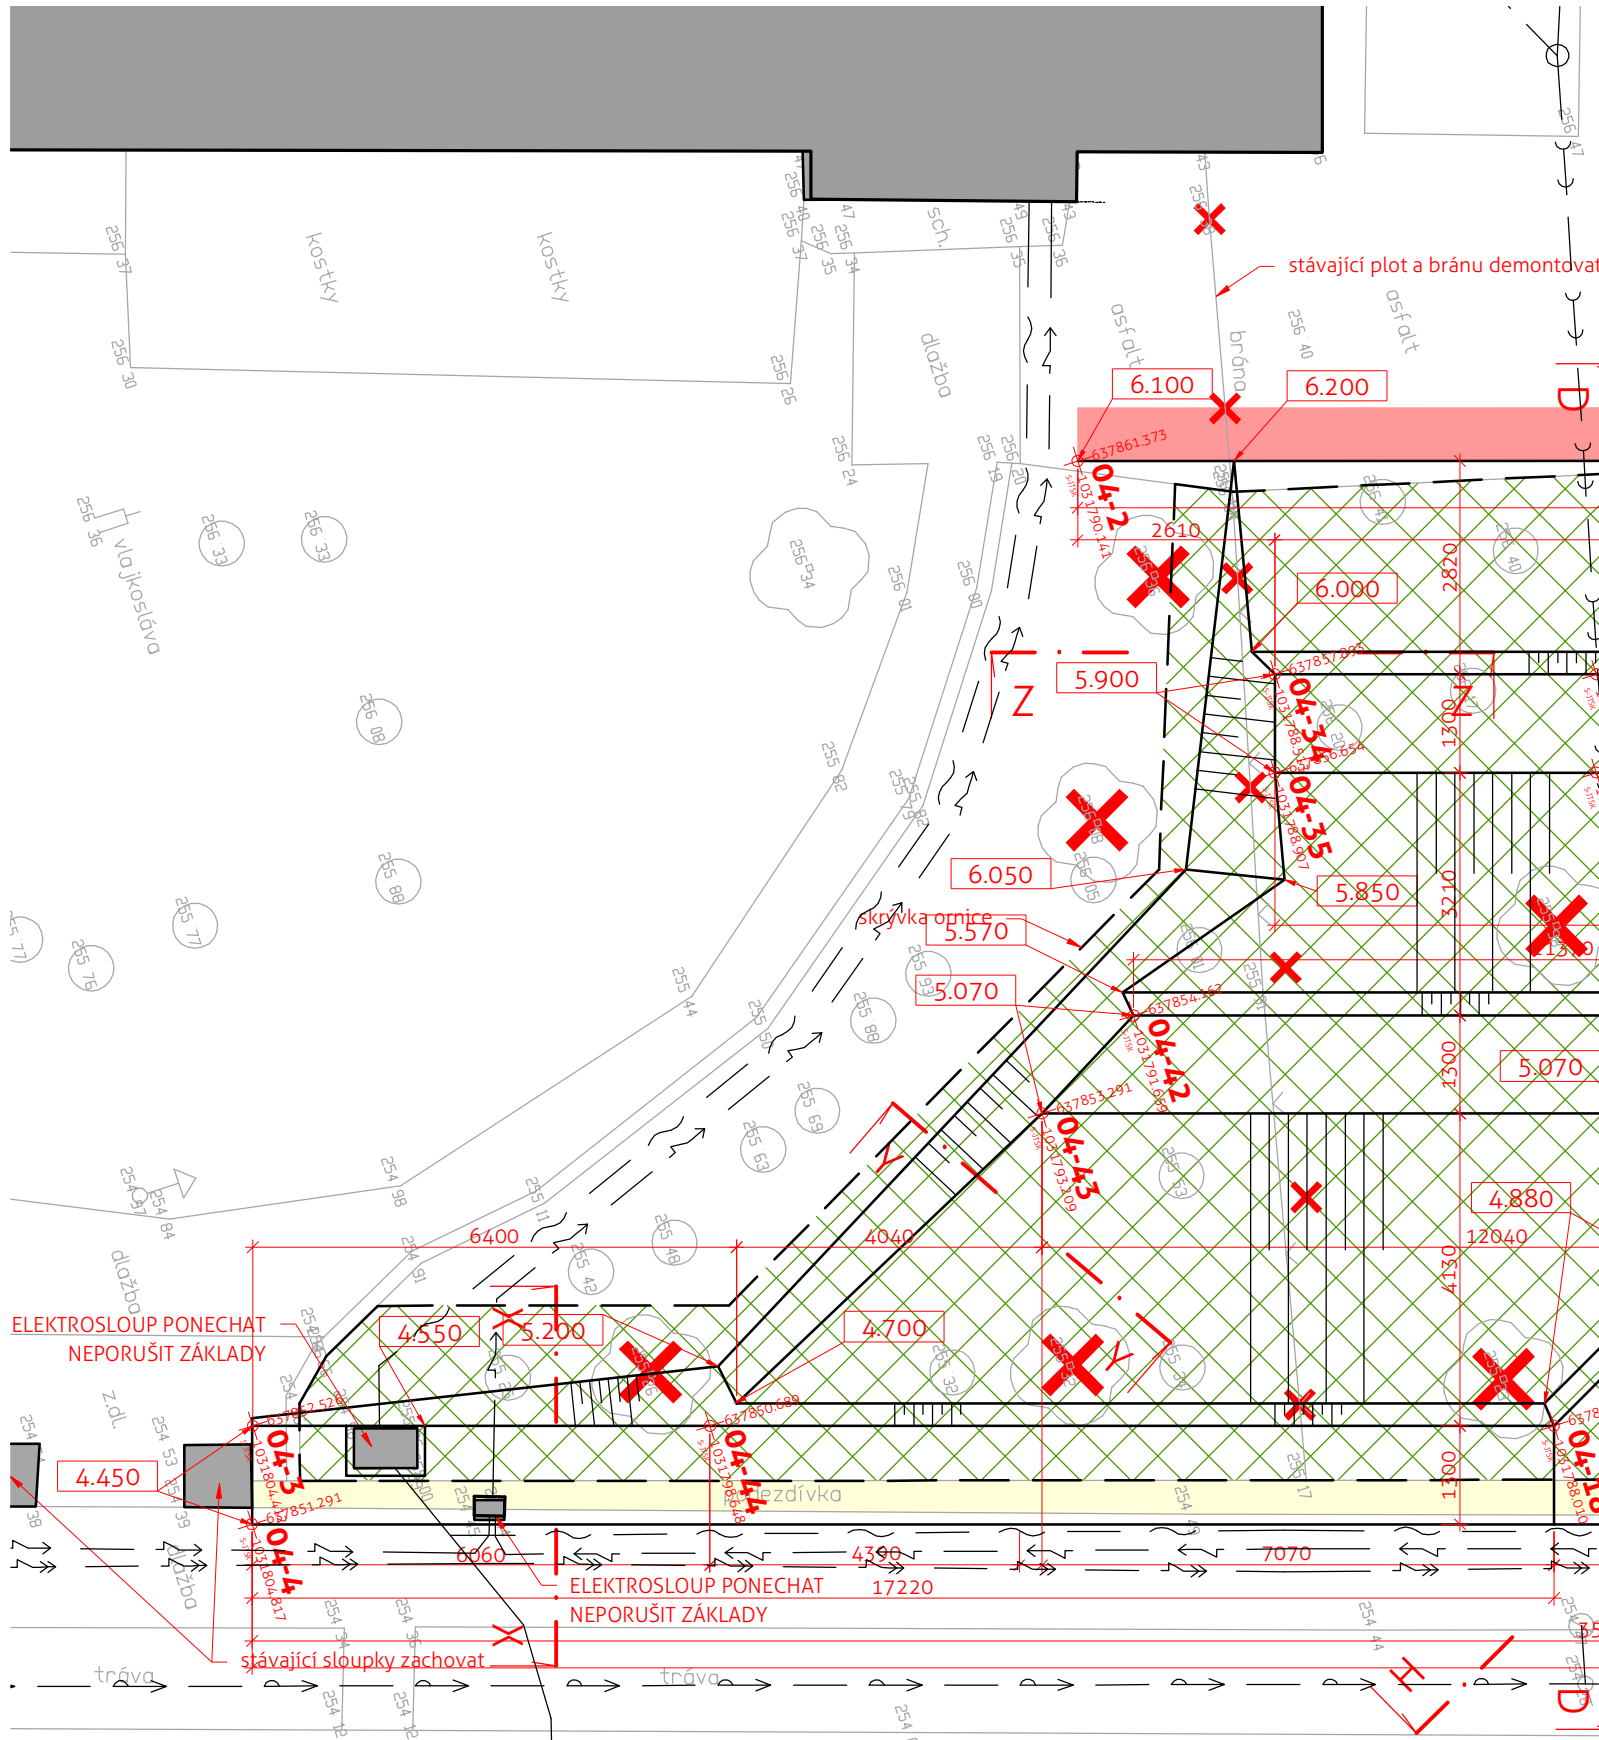


PŮDORYS 1:100


ŘEZ BB 1:100

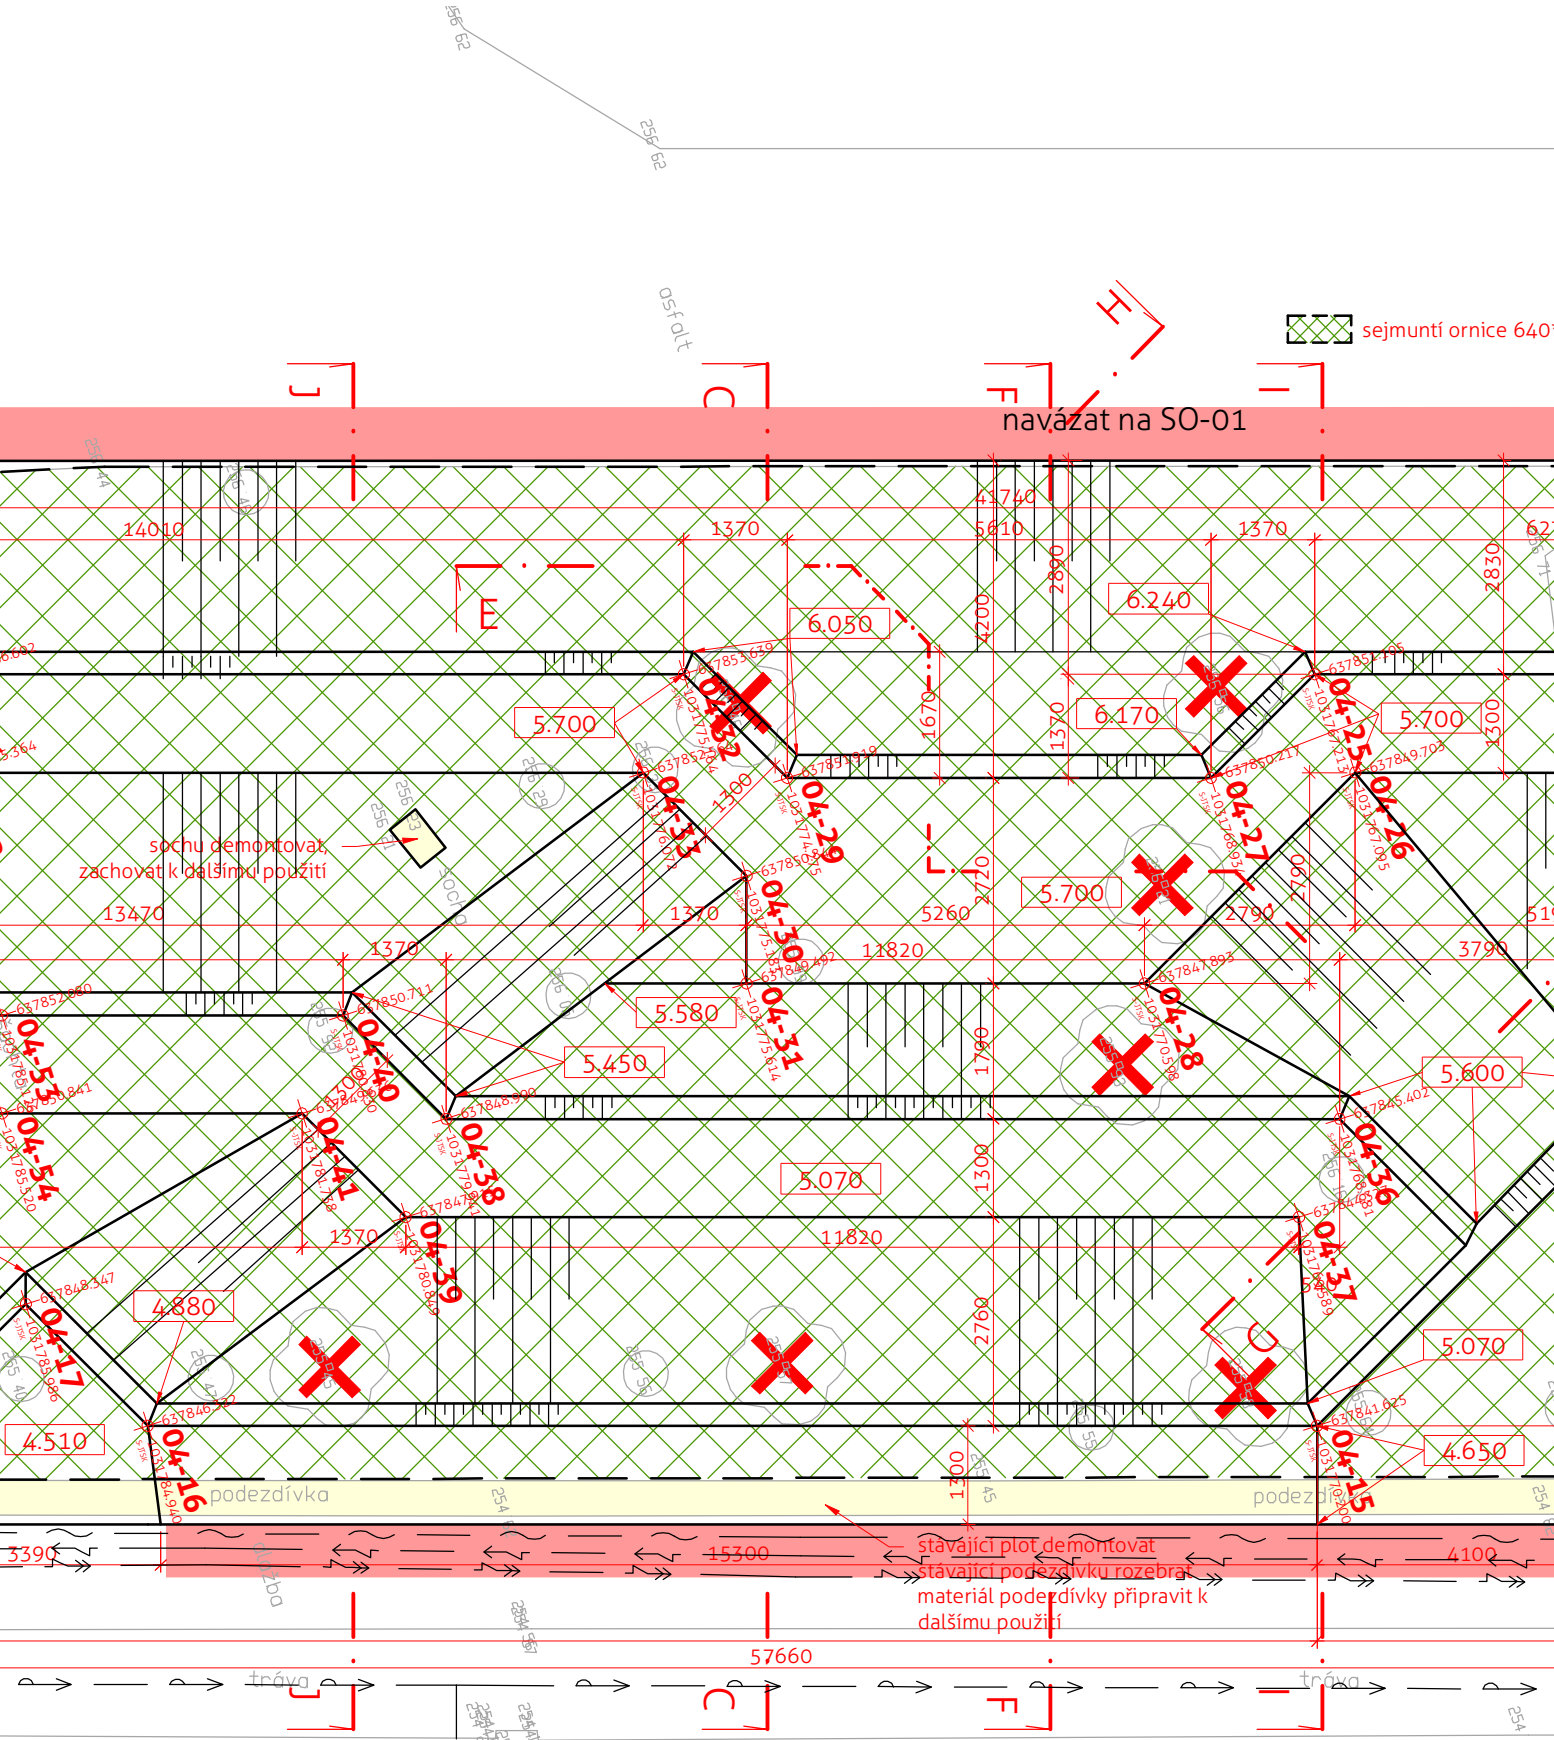


ŘEZ CC 1:100

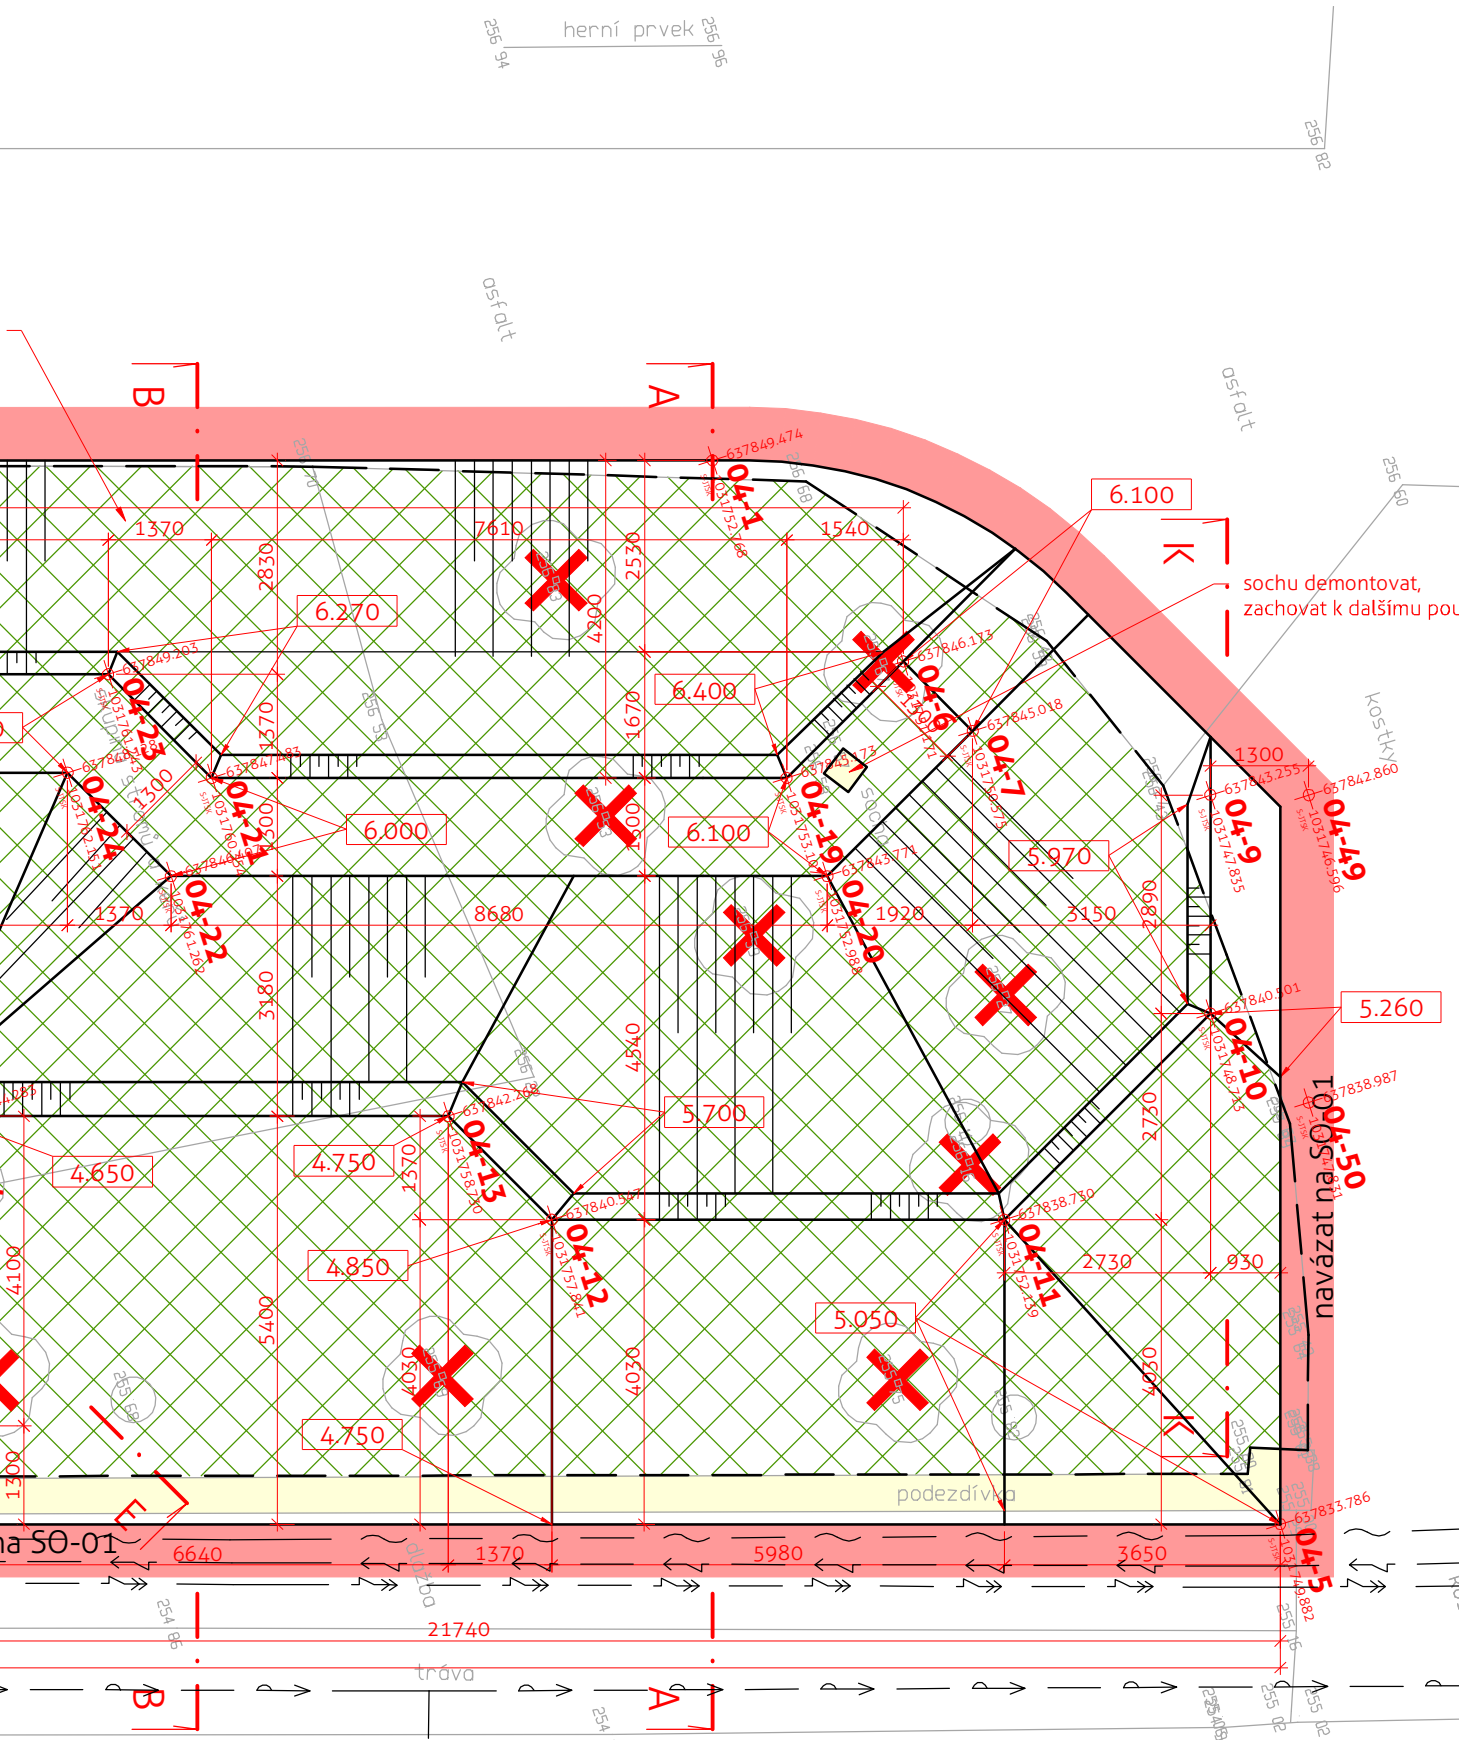


ŘEZ DD 1:100

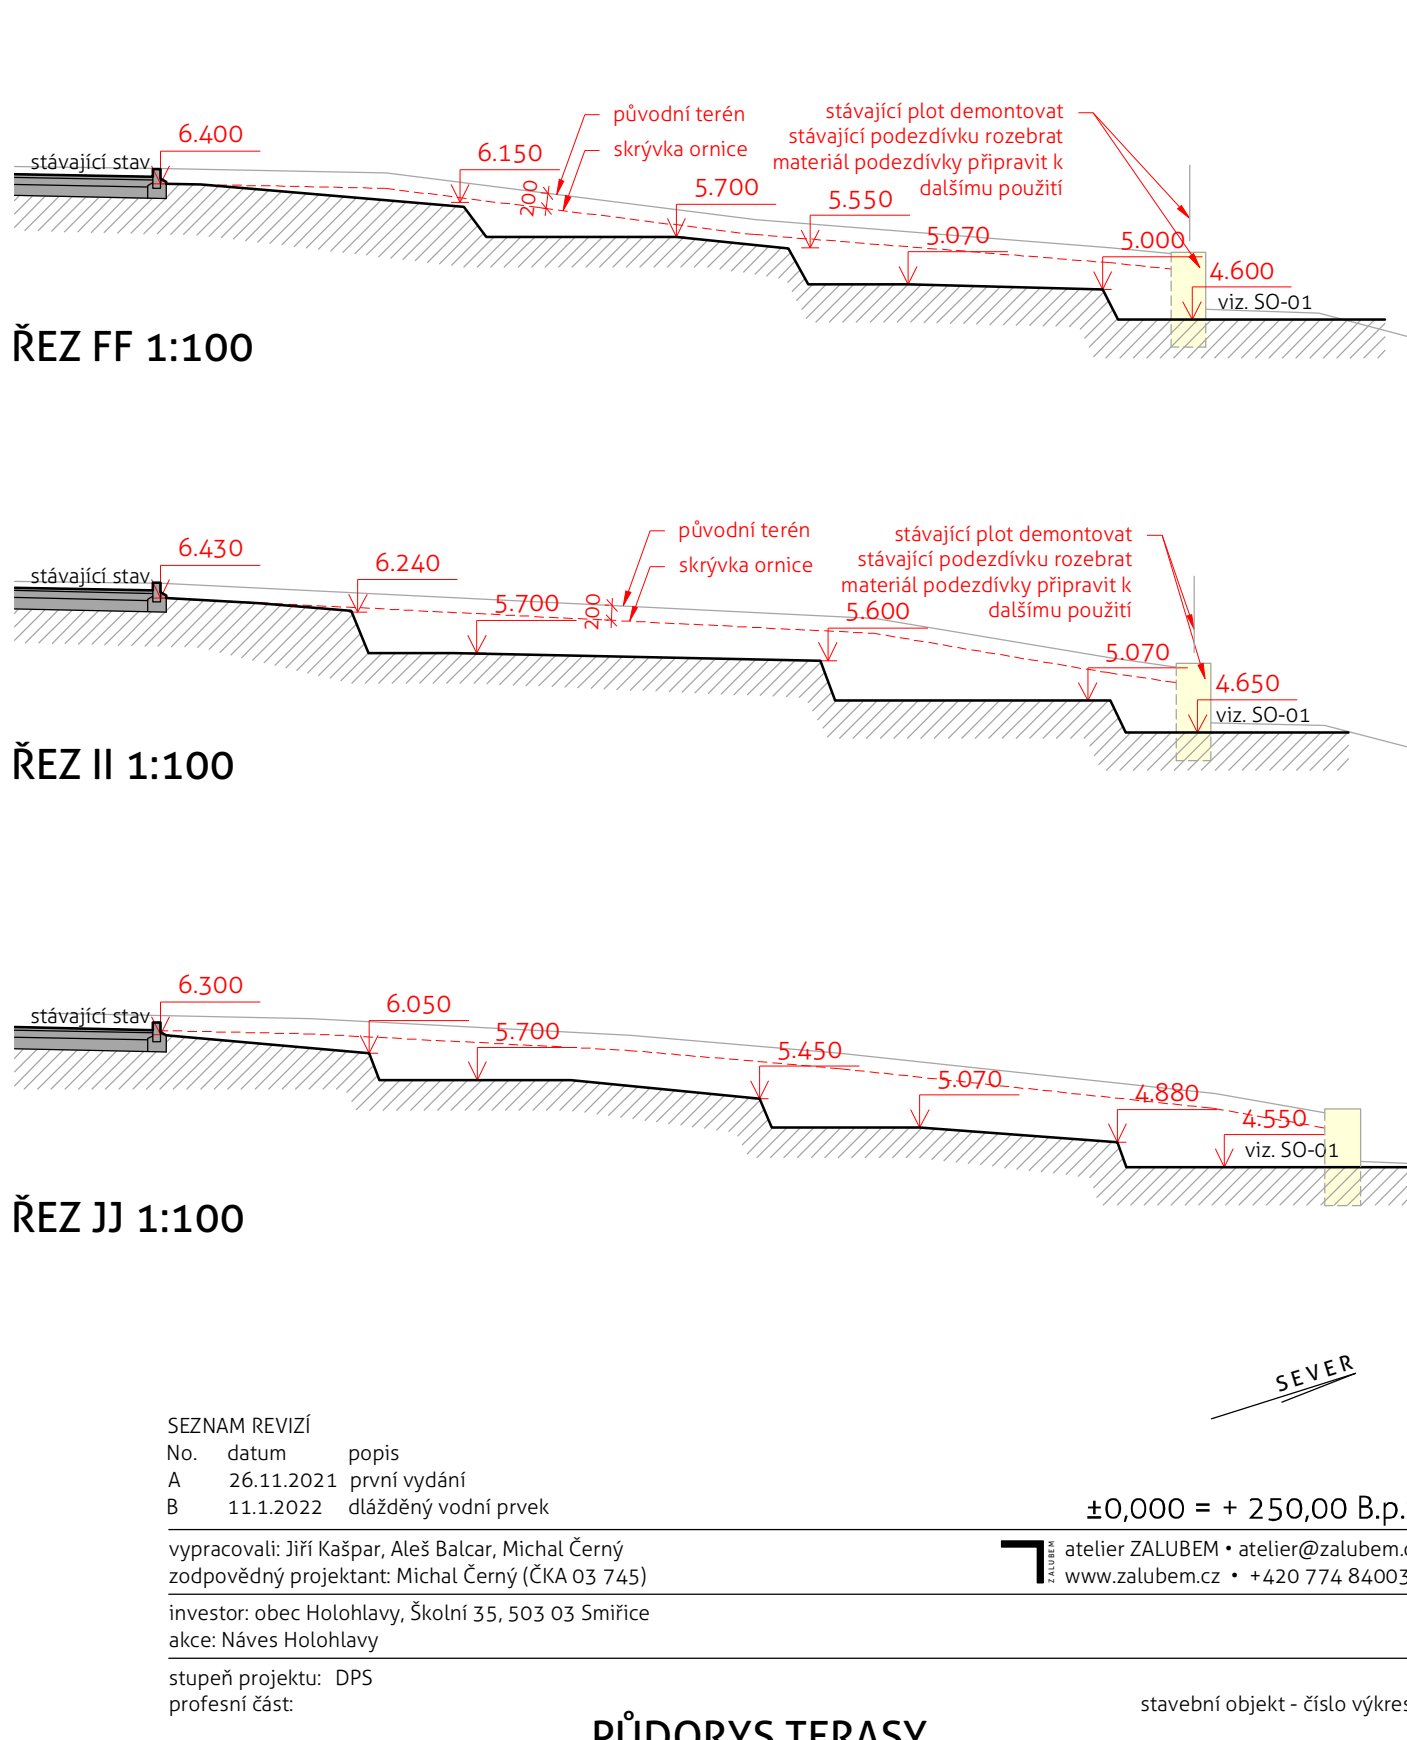


ŘEZ FF 1:100

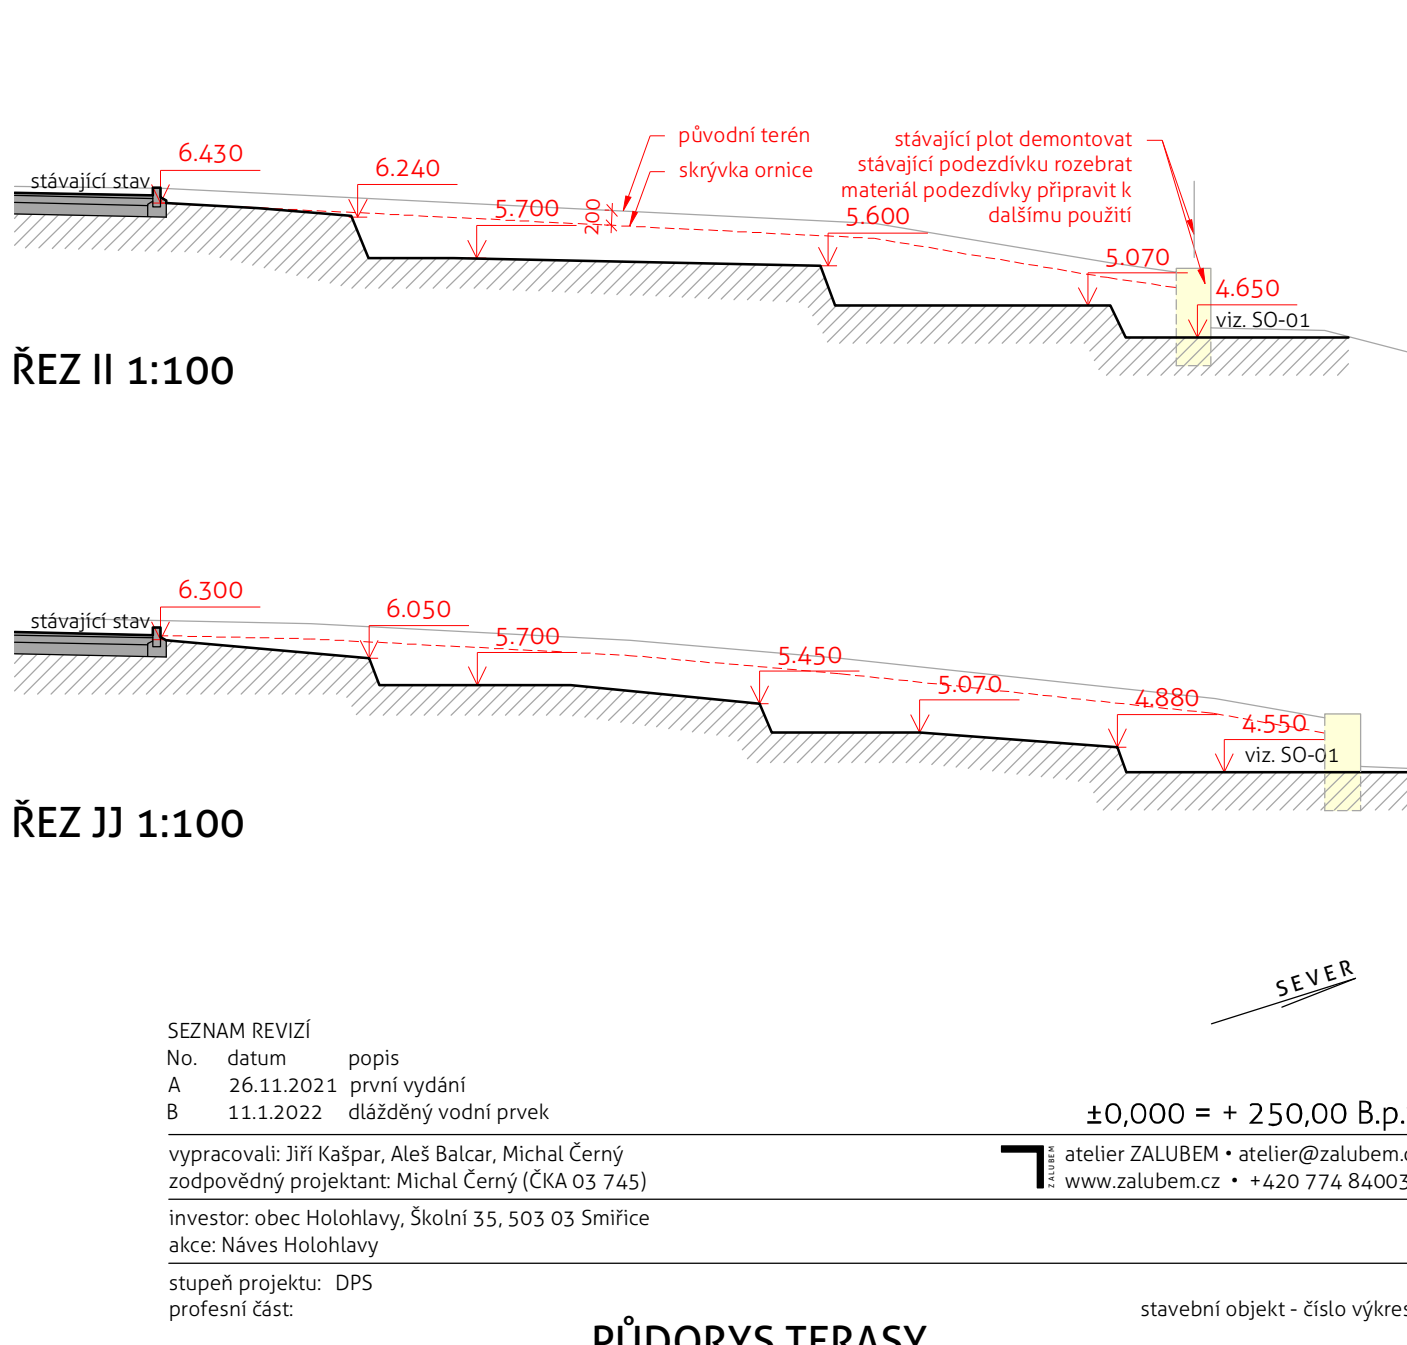

ŘEZ II 1:100

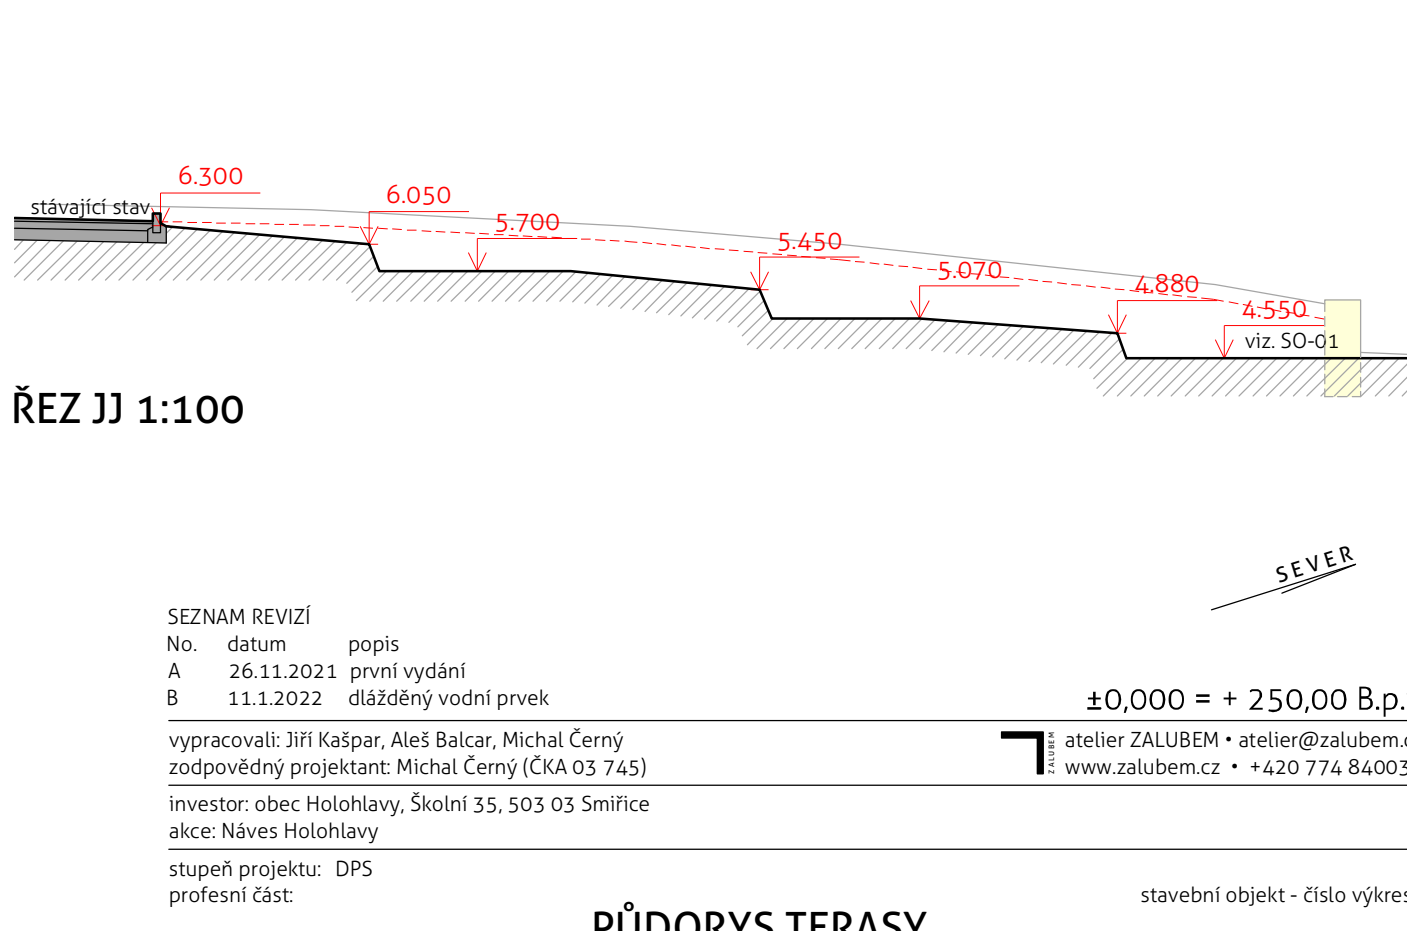

ŘEZ JJ 1:100

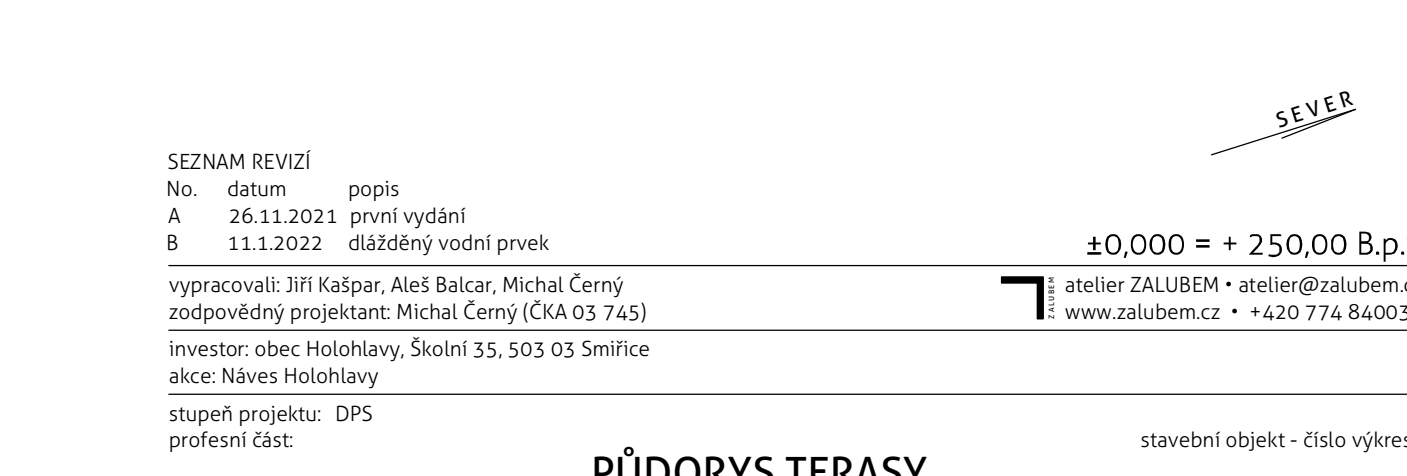

SEZNAM REVIZÍ		
No.	datum	popis
A	26.11.2021	první vydání
B	11.12.2022	dlažďený vodní prvek

vypracovali: Jiří Kašpar, Aleš Balcar, Michal Černý
zodpovědný projektant: Michal Černý (ČKA 03 745)
investor: obec Holohlavý, Školní 35, 503 03 Smiřice
akce: Náves Holohlavý
stupeň projektu: DPS
profesní část:

±0,000 = + 250,00 B.p.v.
atelier ZALUBEM • atelier@zalubem.cz
www.zalubem.cz • +420 774 840038

PŮDORYS TERASY
HRUBÉ TERÉNNÍ ÚPRAVY

04-103

měřítko: 1:100

výkres:

stavební objekt - číslo výkresu