


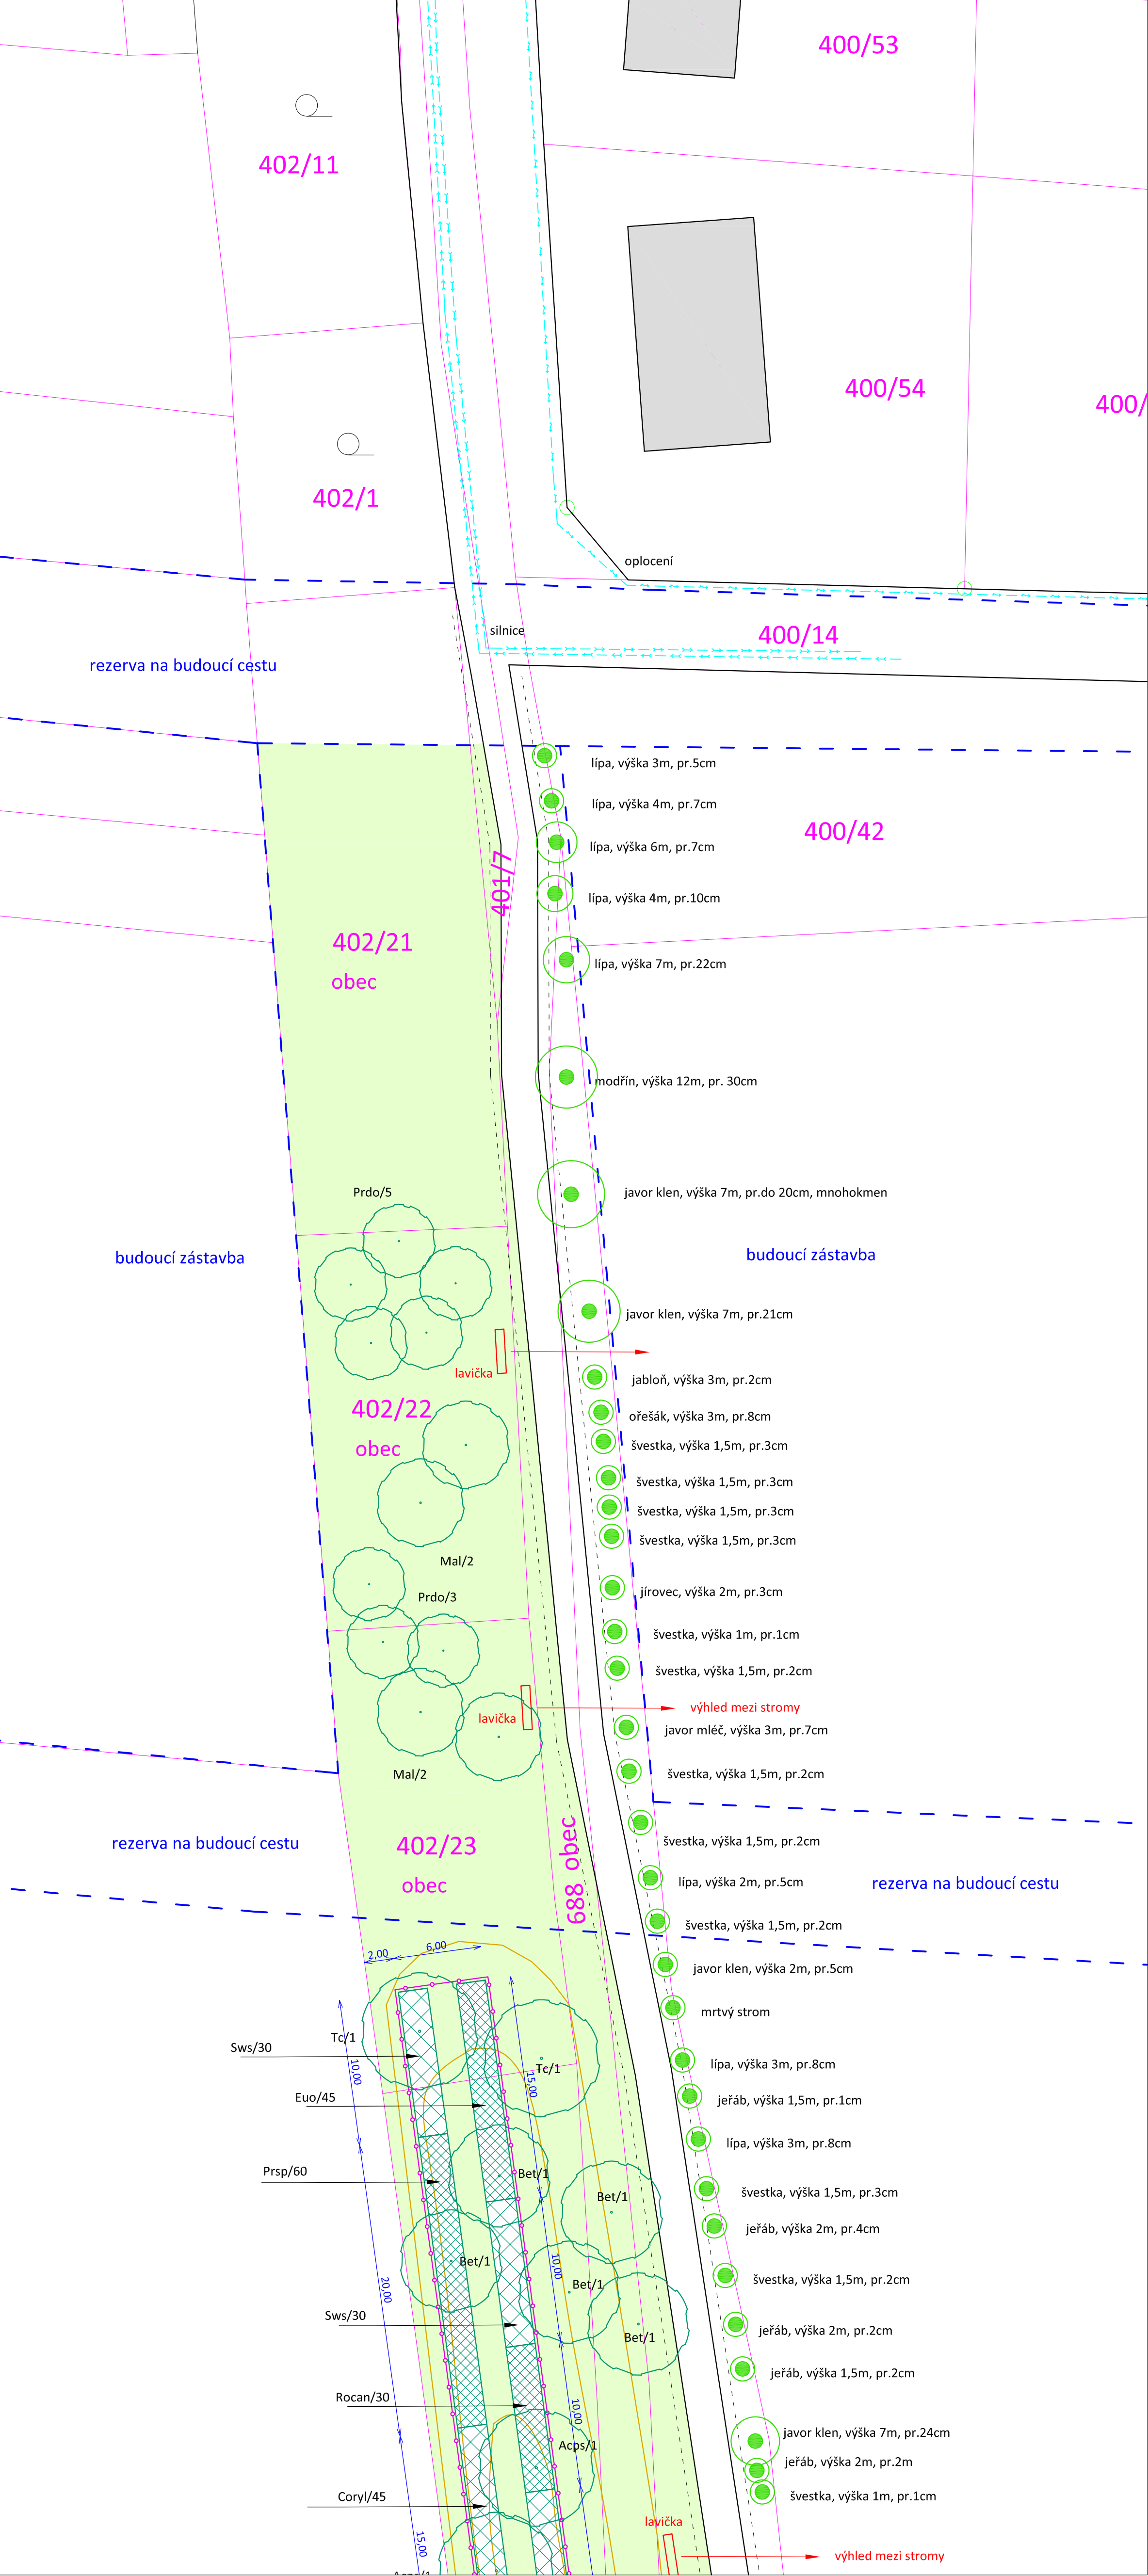



Vysvětlivky sítí:

- Sdělovací vedení
- Nadzemní elektrické vedení
- Podzemní elektrické vedení
- Plynovod
- Vodovod
- Kanalizace

Vysvětlivky

- Katastrální hranice
- Stávající situace
- Návrh
- Stávající dřevina/porost
- Výsadba listnatého stromu
- Výsadba keřových skupin
- oplocenka
- Trávník
- Taxon dřeviny / počet ks

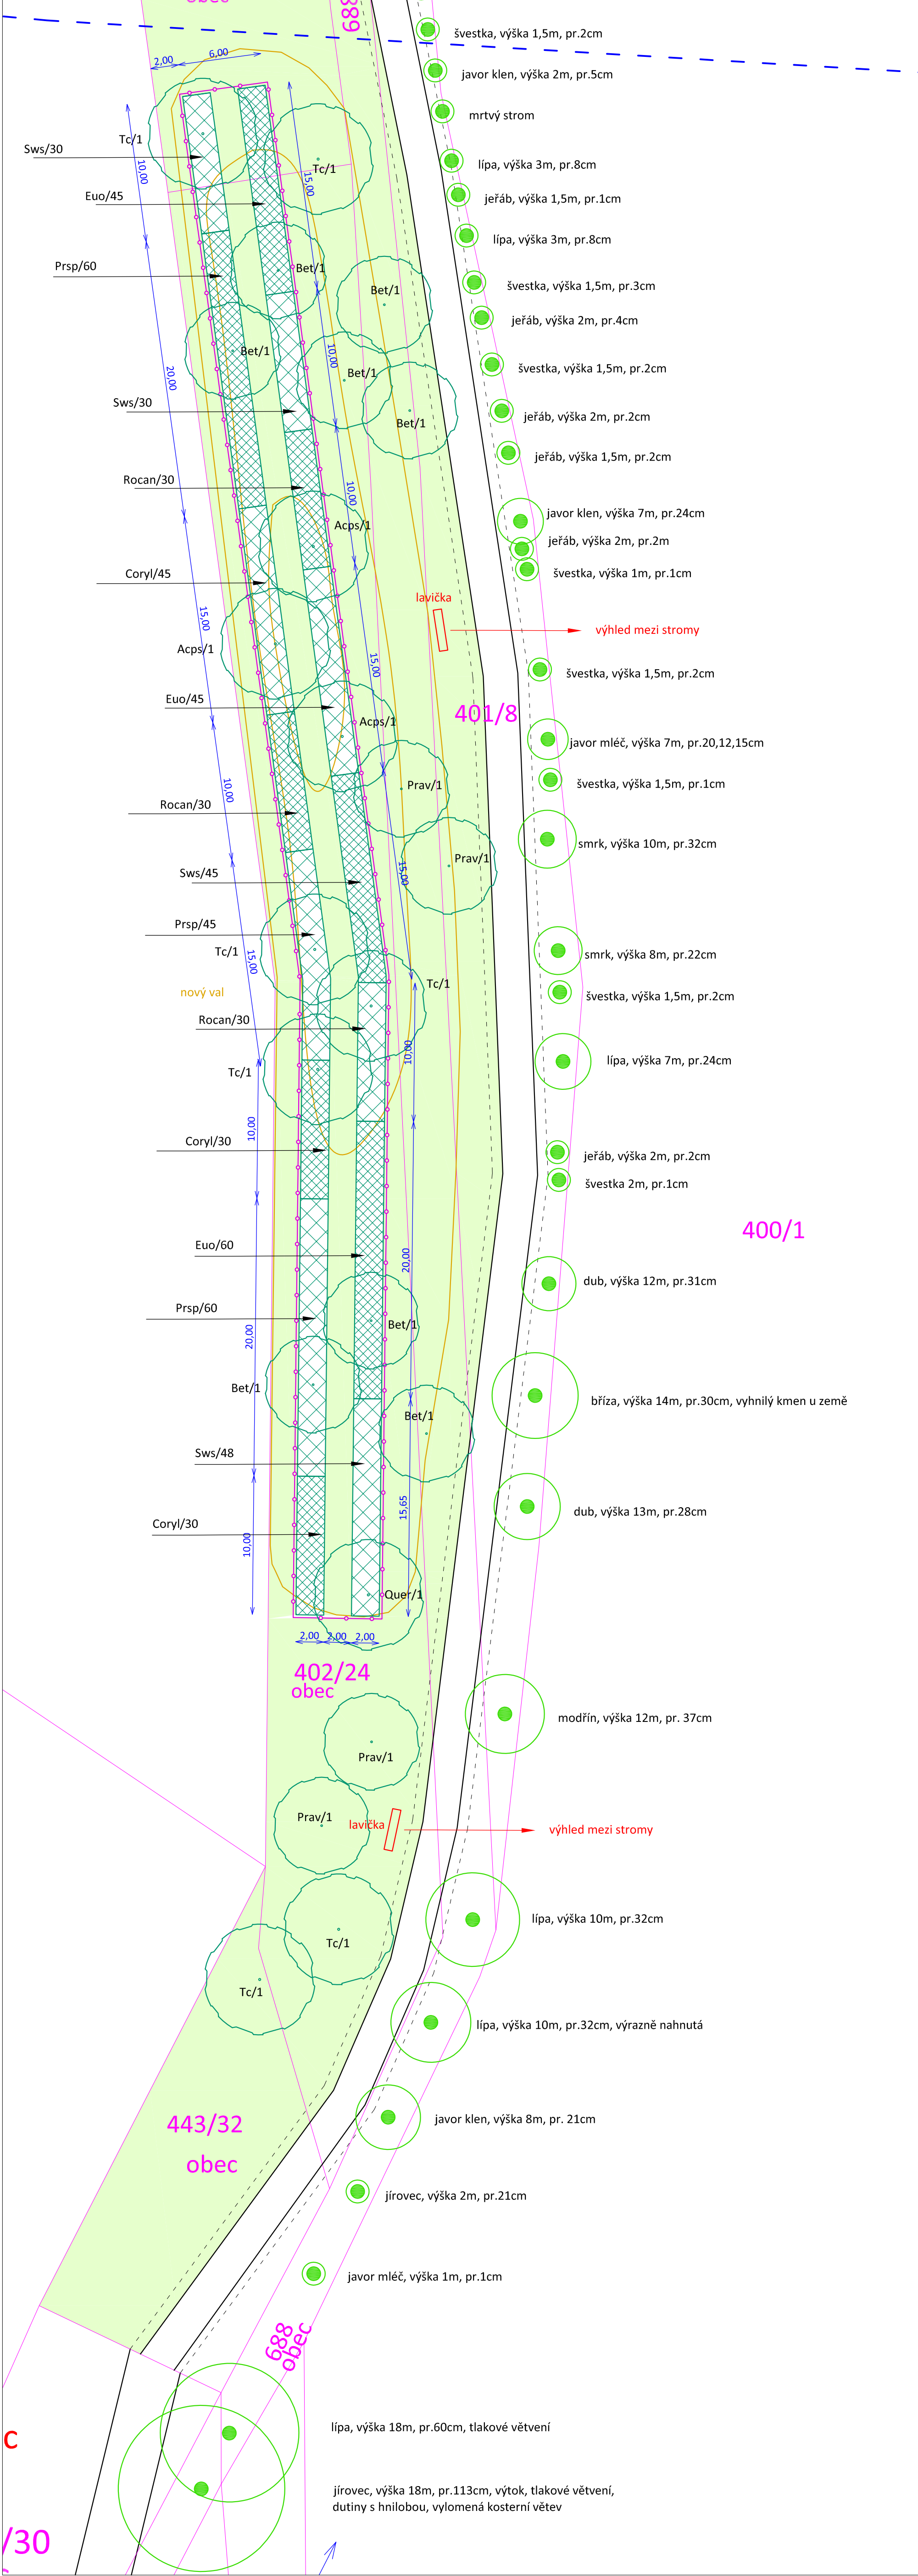

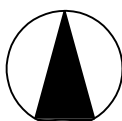

HLAVNÍ PROJEKTANT		ZODP. PROJEKTANT	VYPRACOVAL	 ZAHRADY PRO RADOST s.r.o. Břeštno 12, 503 46, IČ:28816498 Tel.: 604/547141 e-mail: info@zahrady-hladikova.cz www.zahrady-hladikova.cz
ING. LENKA HLADIKOVÁ		ING. LENKA HLADIKOVÁ	ING. EDITA MEJŠŤÍKOVÁ ING. LENKA HLADIKOVÁ	
KRAJ:		Královéhradecký		
INVESTOR:		obec Bezděkov nad Metují, Bezděkov nad Metují 164, 54964		SOUBOR
AKCE:		Zeleň Drážní Kousky, Bezděkov nad Metují		2.1. Situace výsadeb - severní část.pdf
ODDÍL:				DRUH PD dokumentace k žádosti o dotaci
				DATUM listopad 2019
				FORMÁT 8xA4
				MĚŘÍTKO 1:250
				SOUPRAVA
OBSAH:		2.1. Situace výsadeb - severní část		ČÍS. PŘÍLOHY 2.1.