


PŮDORYS 2.NP - nový stav
M 1:50

stávající mlatová cesta

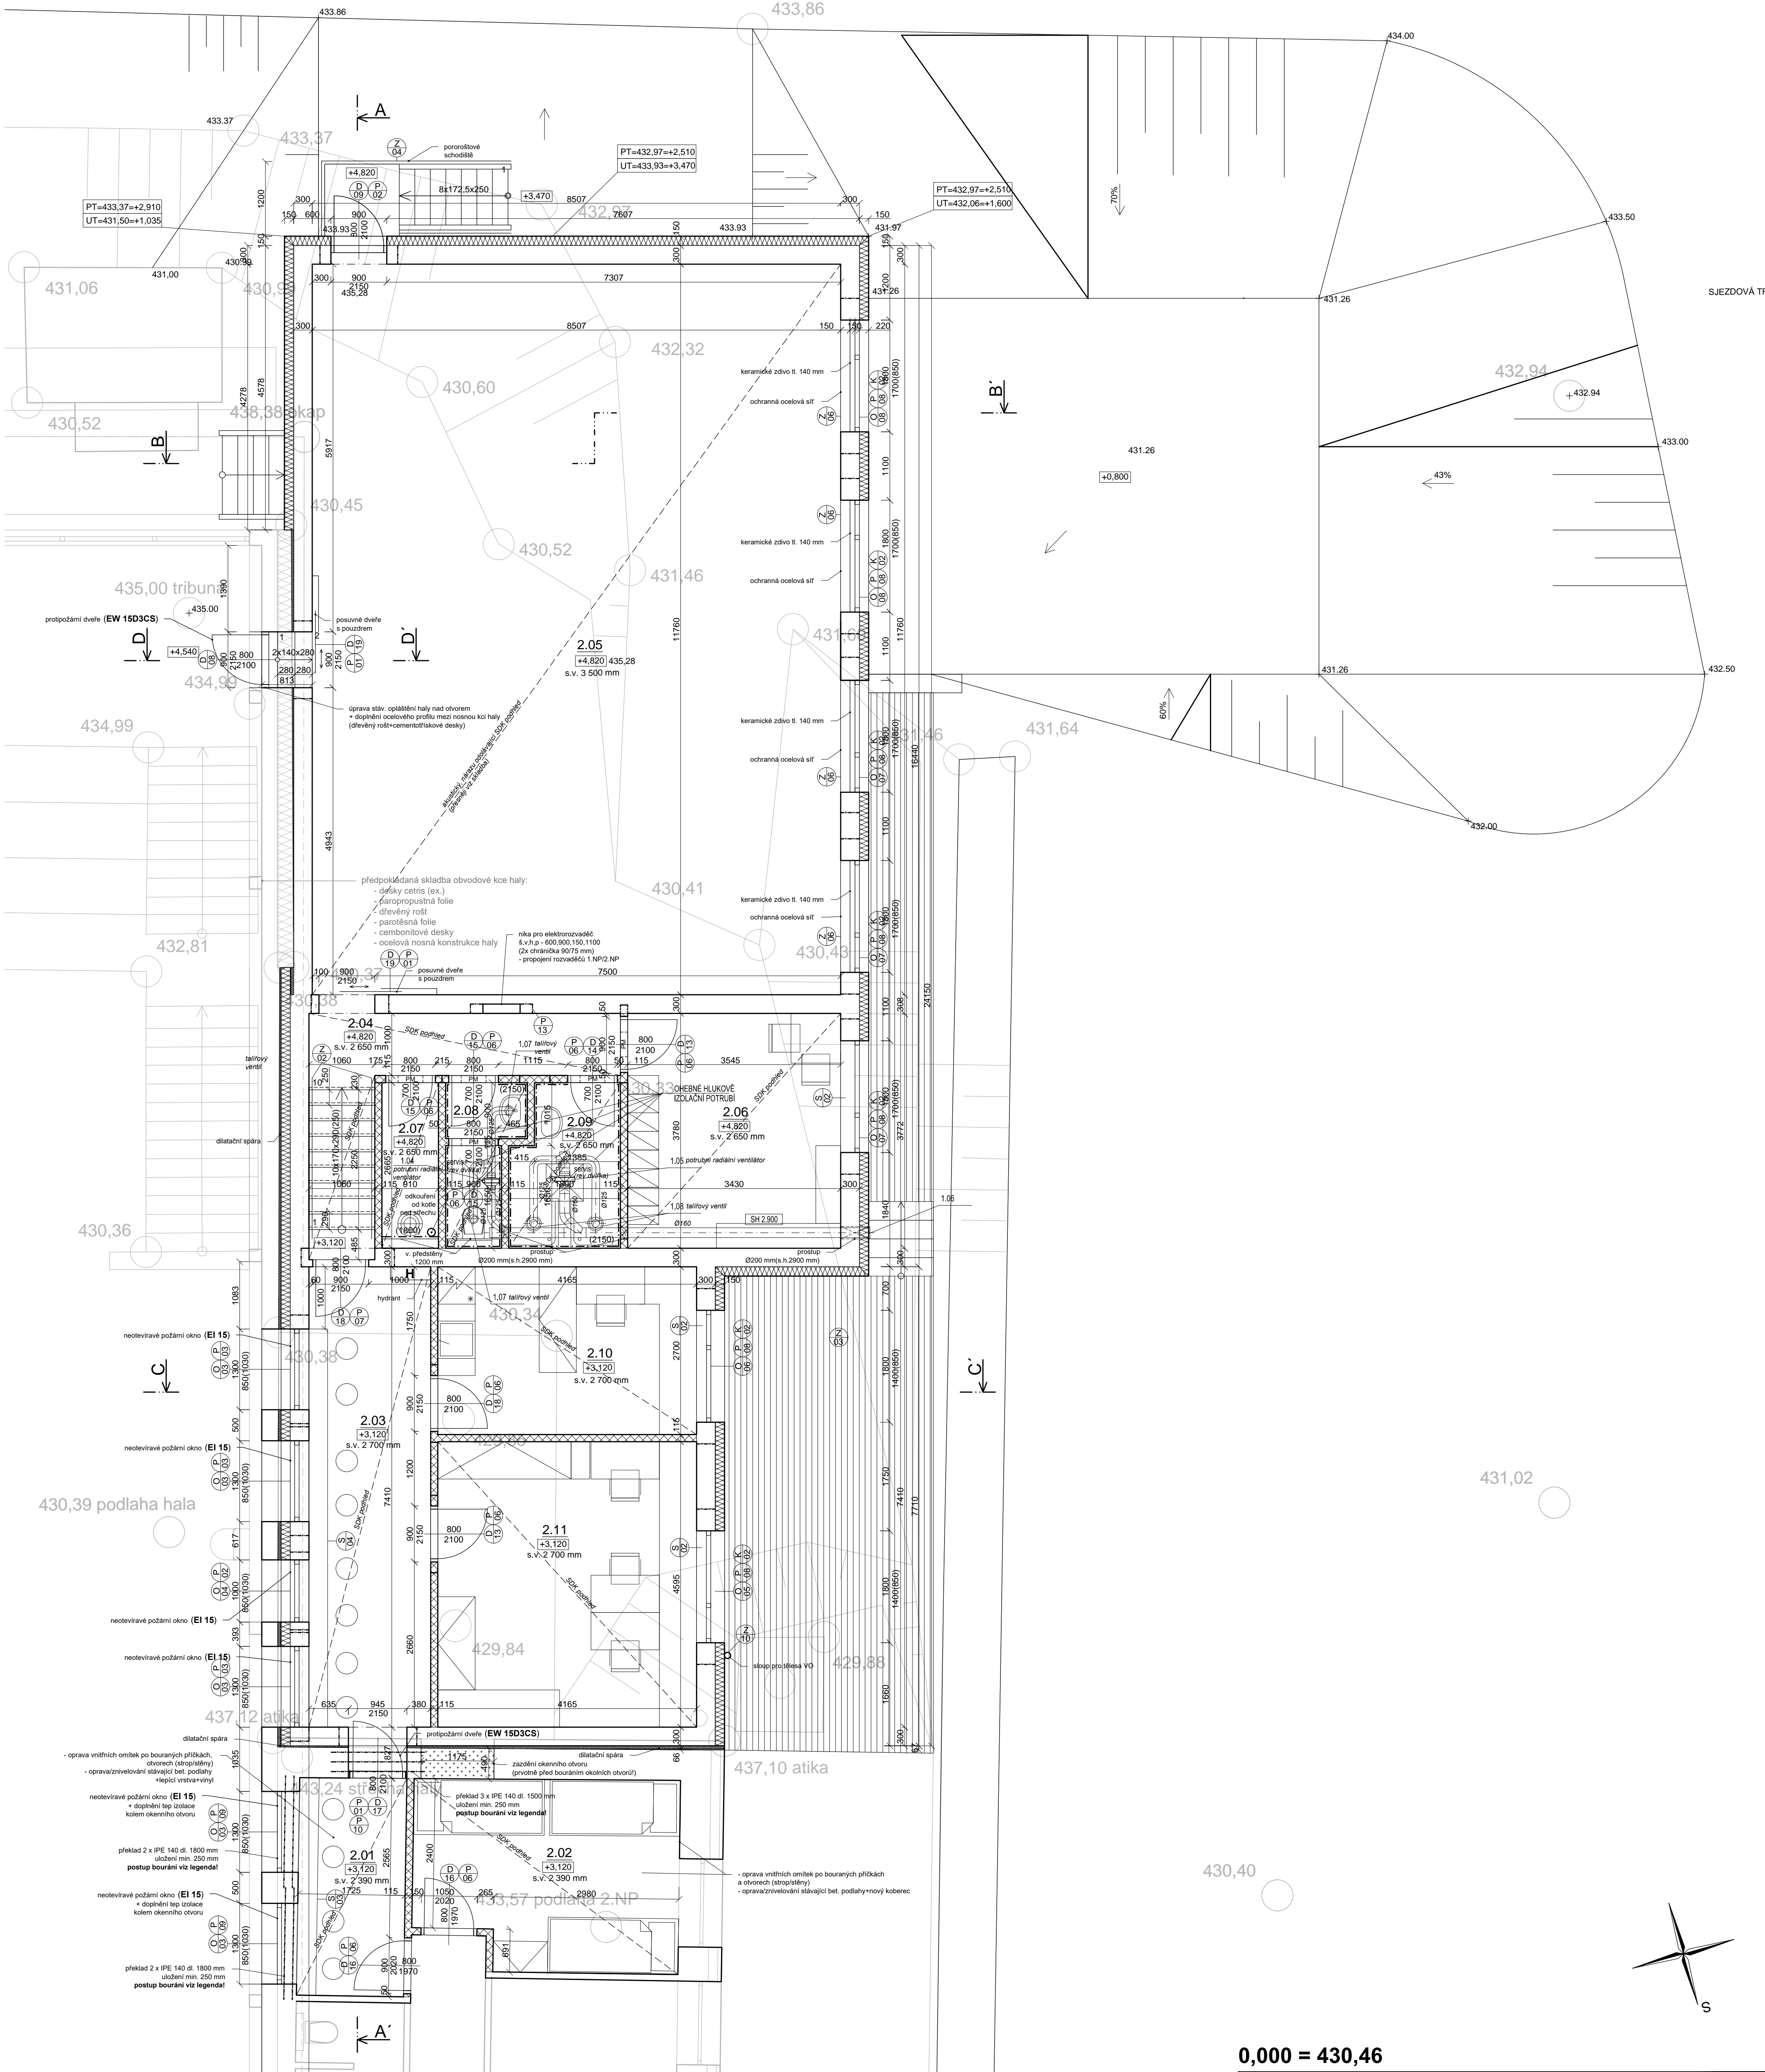

TABULKA MÍSTNOSTI				
OZN.	ÚČEL MÍSTNOSTI	PLOCHA(M2)	NÁŠLAPNÁ VRSTVA	POVRCH STĚN
2.01	CHODBA	6,05	VINYL	MVC
2.02	POKŮJ - úbytkova	12,44	KOBEREC	MVC
2.03	CHODBA	15,20	VINYL	MVC
2.04	CHODBA+SCHODIŠTĚ	8,43	VINYL	MVC
2.05	ROZVOVÁČOVNA	101,30	PU POVRCH	MVC
2.06	SÁTKA	12,97	KER. DLAŽBA	MVC
2.07	UKLIDOVÁ MÍSTNOST	2,43	KER. DLAŽBA	MVC + KER. OBKLAD
2.08	WC	2,67	KER. DLAŽBA	MVC + KER. OBKLAD
2.09	SPRCHY	4,38	KER. DLAŽBA	MVC + KER. OBKLAD
2.10	KANCELÁŘ	11,25	VINYL	MVC
2.11	KANCELÁŘ	19,14	VINYL	MVC
		Σ 196,26		

LEGENDA MATERIÁLŮ:

- ZDIVO Z KERAMICKÝCH AKUSTICKÝCH TVÁRNÍK TL. 300 mm
- ZDIVO Z KERAMICKÝCH AKUSTICKÝCH TVÁRNÍK TL. 115 mm
- TEPELNÁ IZOLACE Z MINERÁLNÍ VLNY TL. 150 mm
- ZAZDÍVKY STÁVAJÍCÍCH OTVORŮ (CETRIS DESKY + ROŠT, KERAMICKÉ ZDIVO)
- VENKOVNÍ PRKĚNNÁ PODLAHA
- VĚTRÁČNÍ MŘÍŽKA 400x100 mm
- OZNAČENÍ DLE VÝPISU PRVKŮ
- STÁVAJÍCÍ VÝŠKOVÉ KOTY
- PROSTUPY KONSTRUKCEMI

- POZN.:
- SDK KCE BUDOU V MOKRYCH PROVOZECH S VÝDEODOLNOU ÚPRAVOU
 - VNITŘNÍ OMÍTKY BUDOU TVOŘENY MVC V BÍLÉ BARVĚ
 - VNĚJŠÍ OMÍTKY BUDOU LEPICI TMEL + PERLANKA, VYKOVÁVACÍ STĚRKA A FINÁLNĚ TENKOVÝSTVÁ PROBARVENÁ SILIKÁTOVÁ OMÍTKA BÍLÉ BARVY
 - HYDROIZOLACE V MOKRYCH PROVOZECH BUDOU VYTÁŽENY MIN. 150 mm NAD PODLAHU, VE SPRCHÁCH DO VÝŠKY 2100 mm
 - VEŠKERÉ VENKOVNÍ DŘEVĚNÉ KONSTRUKCE BUDOU OŠETŘENY PATŘOČNÍMI MATERIÁLY VENKOVNÍCH PRODIKERN
 - PŘÍSTAVBA BUDE KOMPLETNĚ ODOLÁVÁNÁ OD STÁVAJÍCÍHO OBJEKTU VČETNĚ ZAKLADOVÝCH KONSTRUKCÍ
 - MOKRAIZOL. OŠETŘENÍ A PARAPET V RAMCI NOVÝCH OTVORŮ SMĚREM DO HALY ZIMNÍHO STADIONU TVORENO CETRISOVÝMI DESKAMI
 - VEŠKERÉ VZT, ZTIA A EL PROSTUPY NUTNĚ KOORDINOVAT S PŘÍSLUŠNÝMI SPECIALISTY

0,000 = 430,46

REVIZE	POPIS REVIZE	DATUM	POZNÁMKA

Generální projektant CODE, s.r.o. PARDUBICE Computer Design IČO 492 86 960			Zpracovatel části Pardubice, Na Vrtálné 84 tel. 466 053 111, fax 466 053 125	
PROJEKTANT Bc.David Meduna	VYPRACOVAL	VYPRACOVAL	KONTROLOVAL Ing. Viktor Meduna	ČÍSLO ZAKÁZKY 2022/002/600
INVESTOR Město Nová Paka, Dukelské náměstí 39, 509 24 Nová Paka			POČET FORMÁTŮ 9x A 4	
ZIMNÍ STADION NOVÁ PAKA ZÁZEMÍ SPORTOVNÍHO KLUBU - PŘÍSTAVBA			DATUM 07/2022	
			MĚŘÍTKO 1:50	
			Jméno souboru	
			Služba dokumentace	
D1.000 Architektonicko-stavební řešení			DPS	
PŮDORYS 2.NP - nový stav			Č. KOPIE D1	
			Č. PŘÍLOHY 008	