




SITUACE OBALOVÝCH KŘIVEK - VJEZDŮ/VÝJEZDŮ DO GARÁŽÍ M 1 : 200

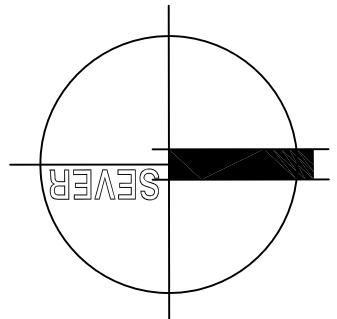


PRŮJEZDY COUVÁNÍ – PŘÍJEDE, ZACOUVÁ DO GARÁŽE NA PRVNÍ MÍSTO A ODJEDE POŘĚDÍ – BEZ KOLIZE.

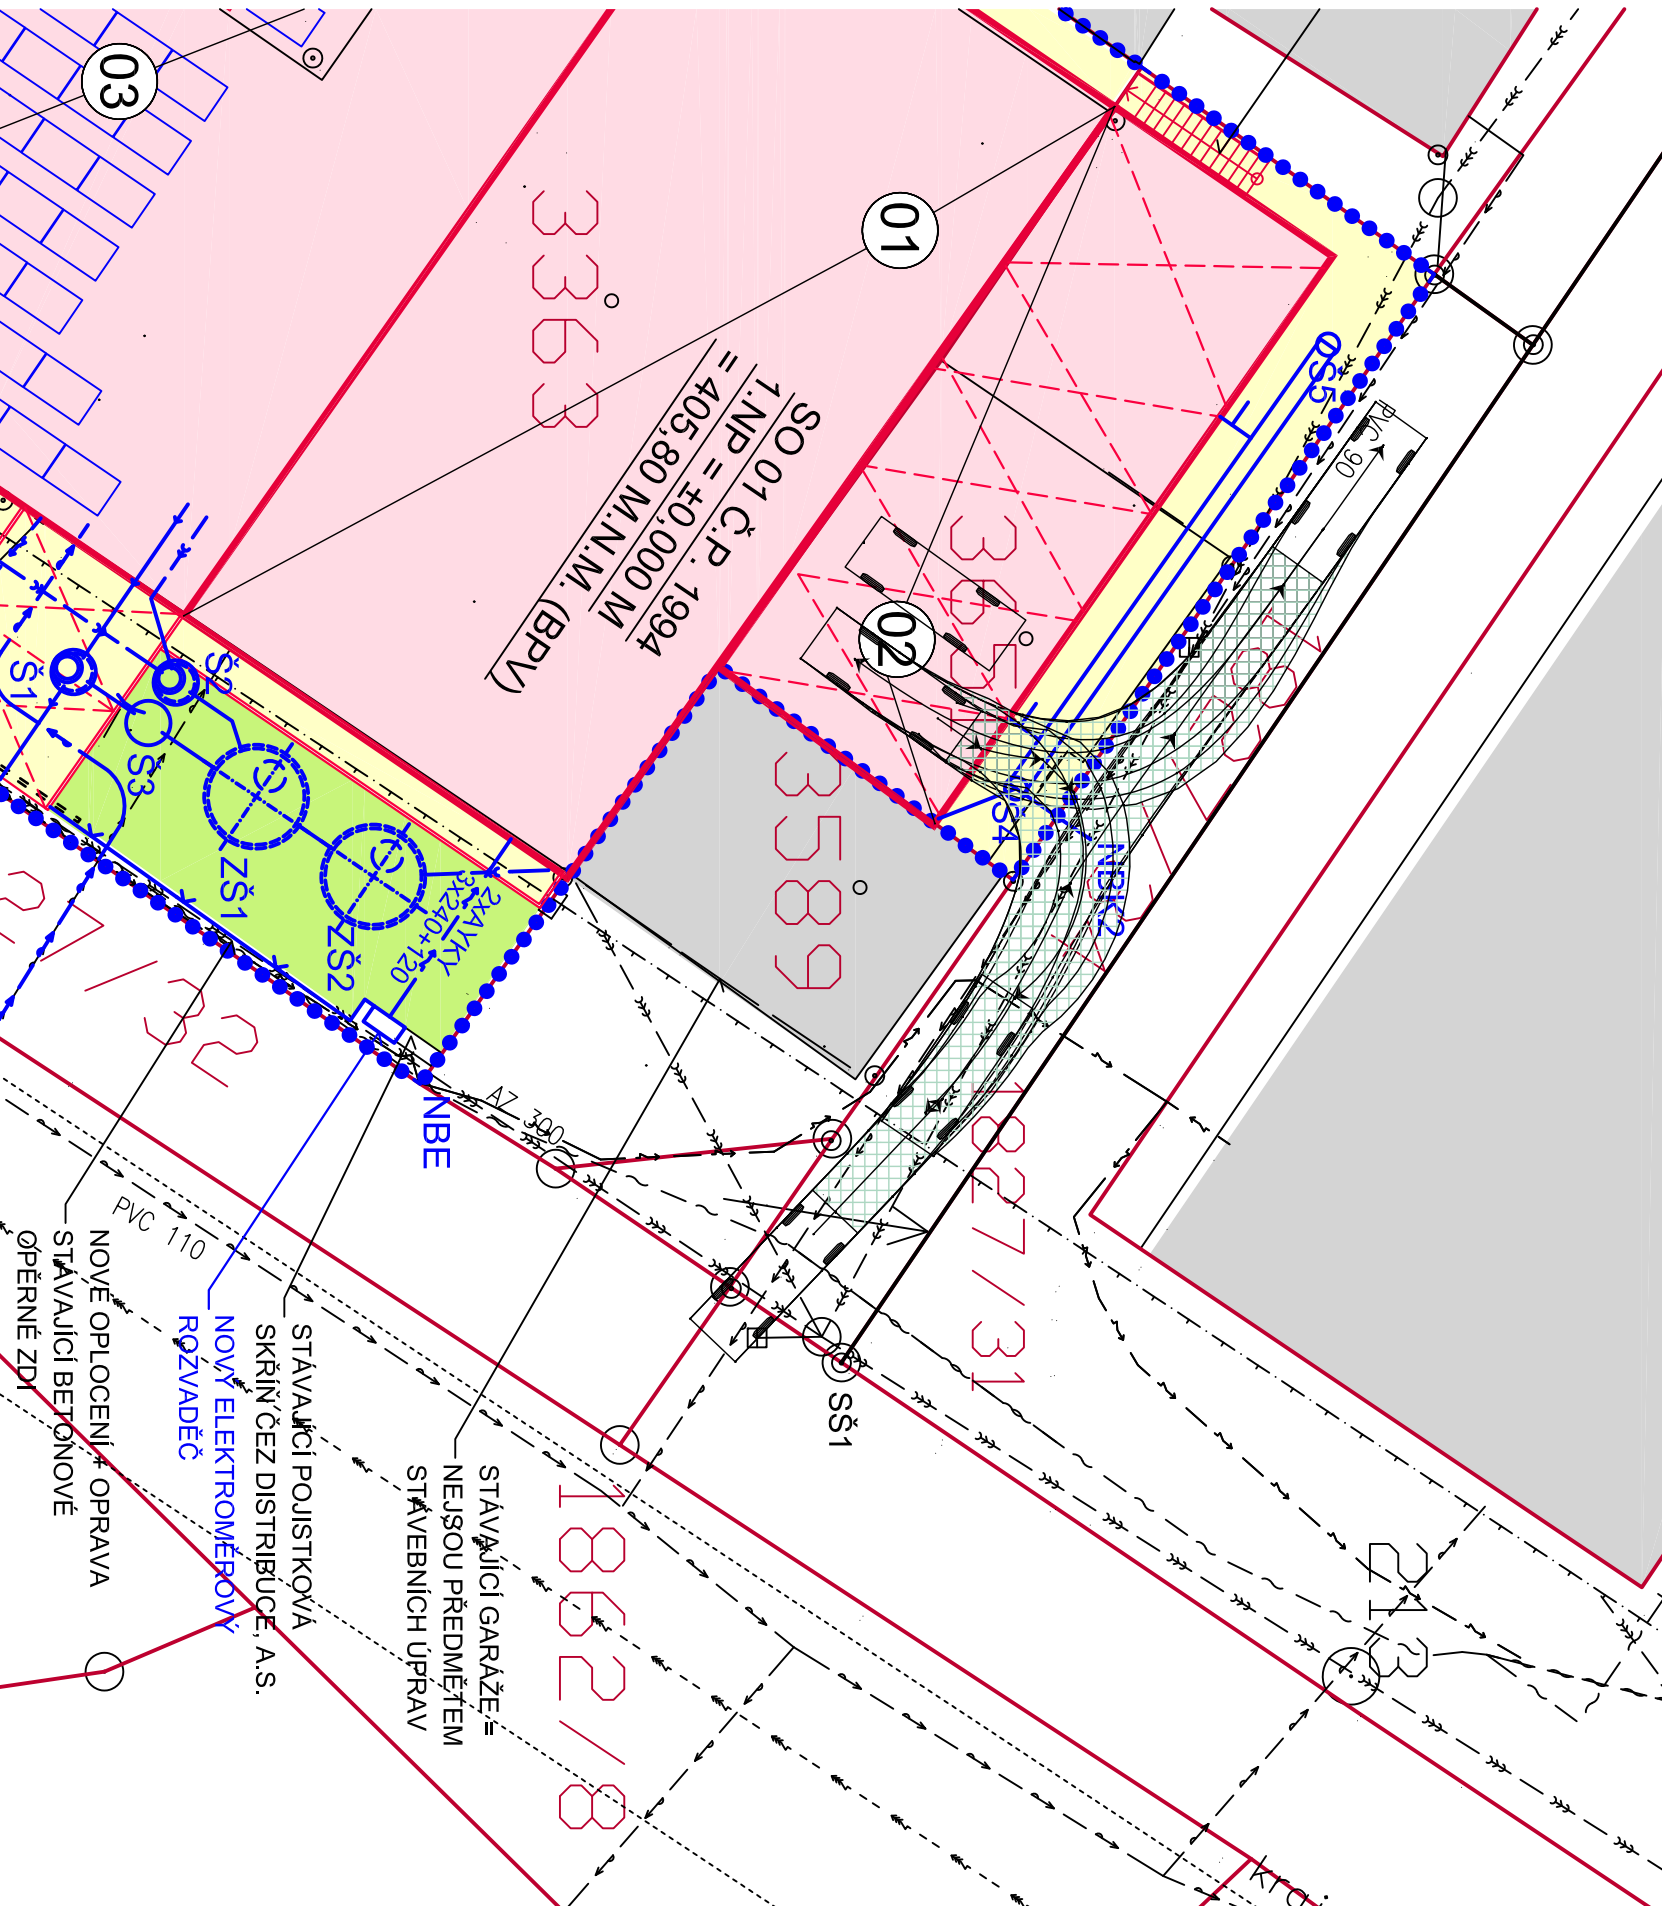

PRŮJEZDY POŘĚDÍ – PŘÍJEDE POŘĚDÍ ZAJEDE DO PRVNÍHO MÍSTÁ, VYCOUVÁ A ODJEDE V GARÁŽI UŽ VOZIDLO STOJÍ A JE VÍDET ŽE NEBUDE V KOLIZI.

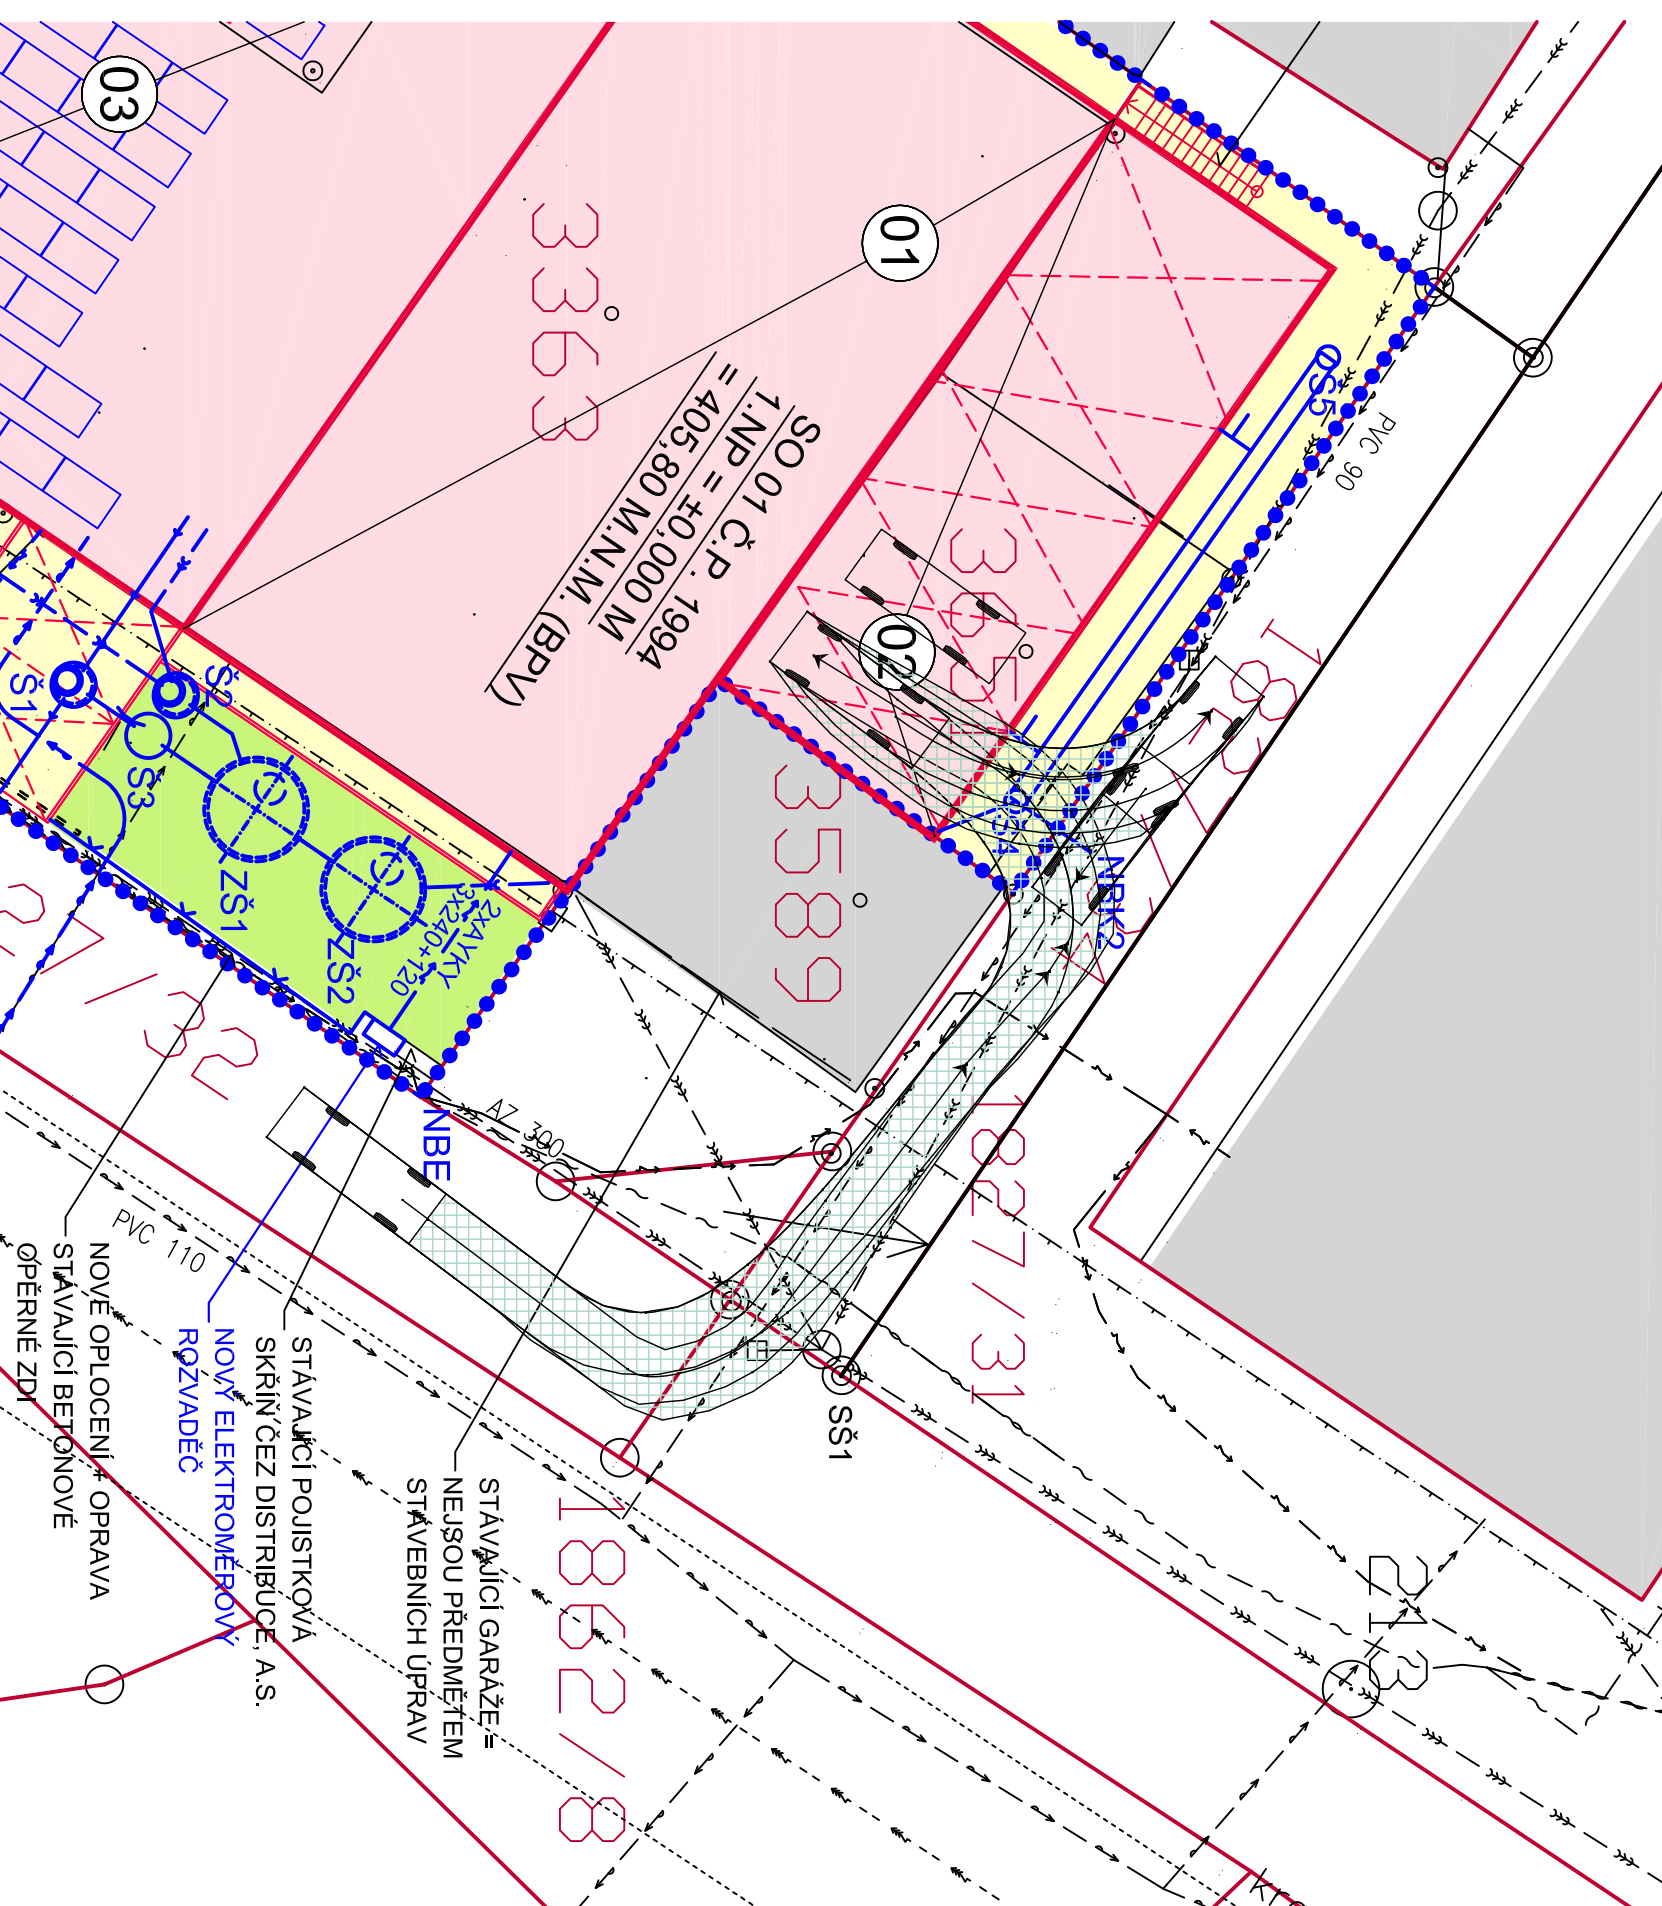

PRŮJEZDY POŘĚDÍ 1 – PŘÍJEDE POŘĚDÍ VJEDE DO GARÁŽE, VYCOUVÁ A ODJEDE – ZASE PRVNÍ MÍSTO OBSAŽENO – NEJÍ V KOLIZI

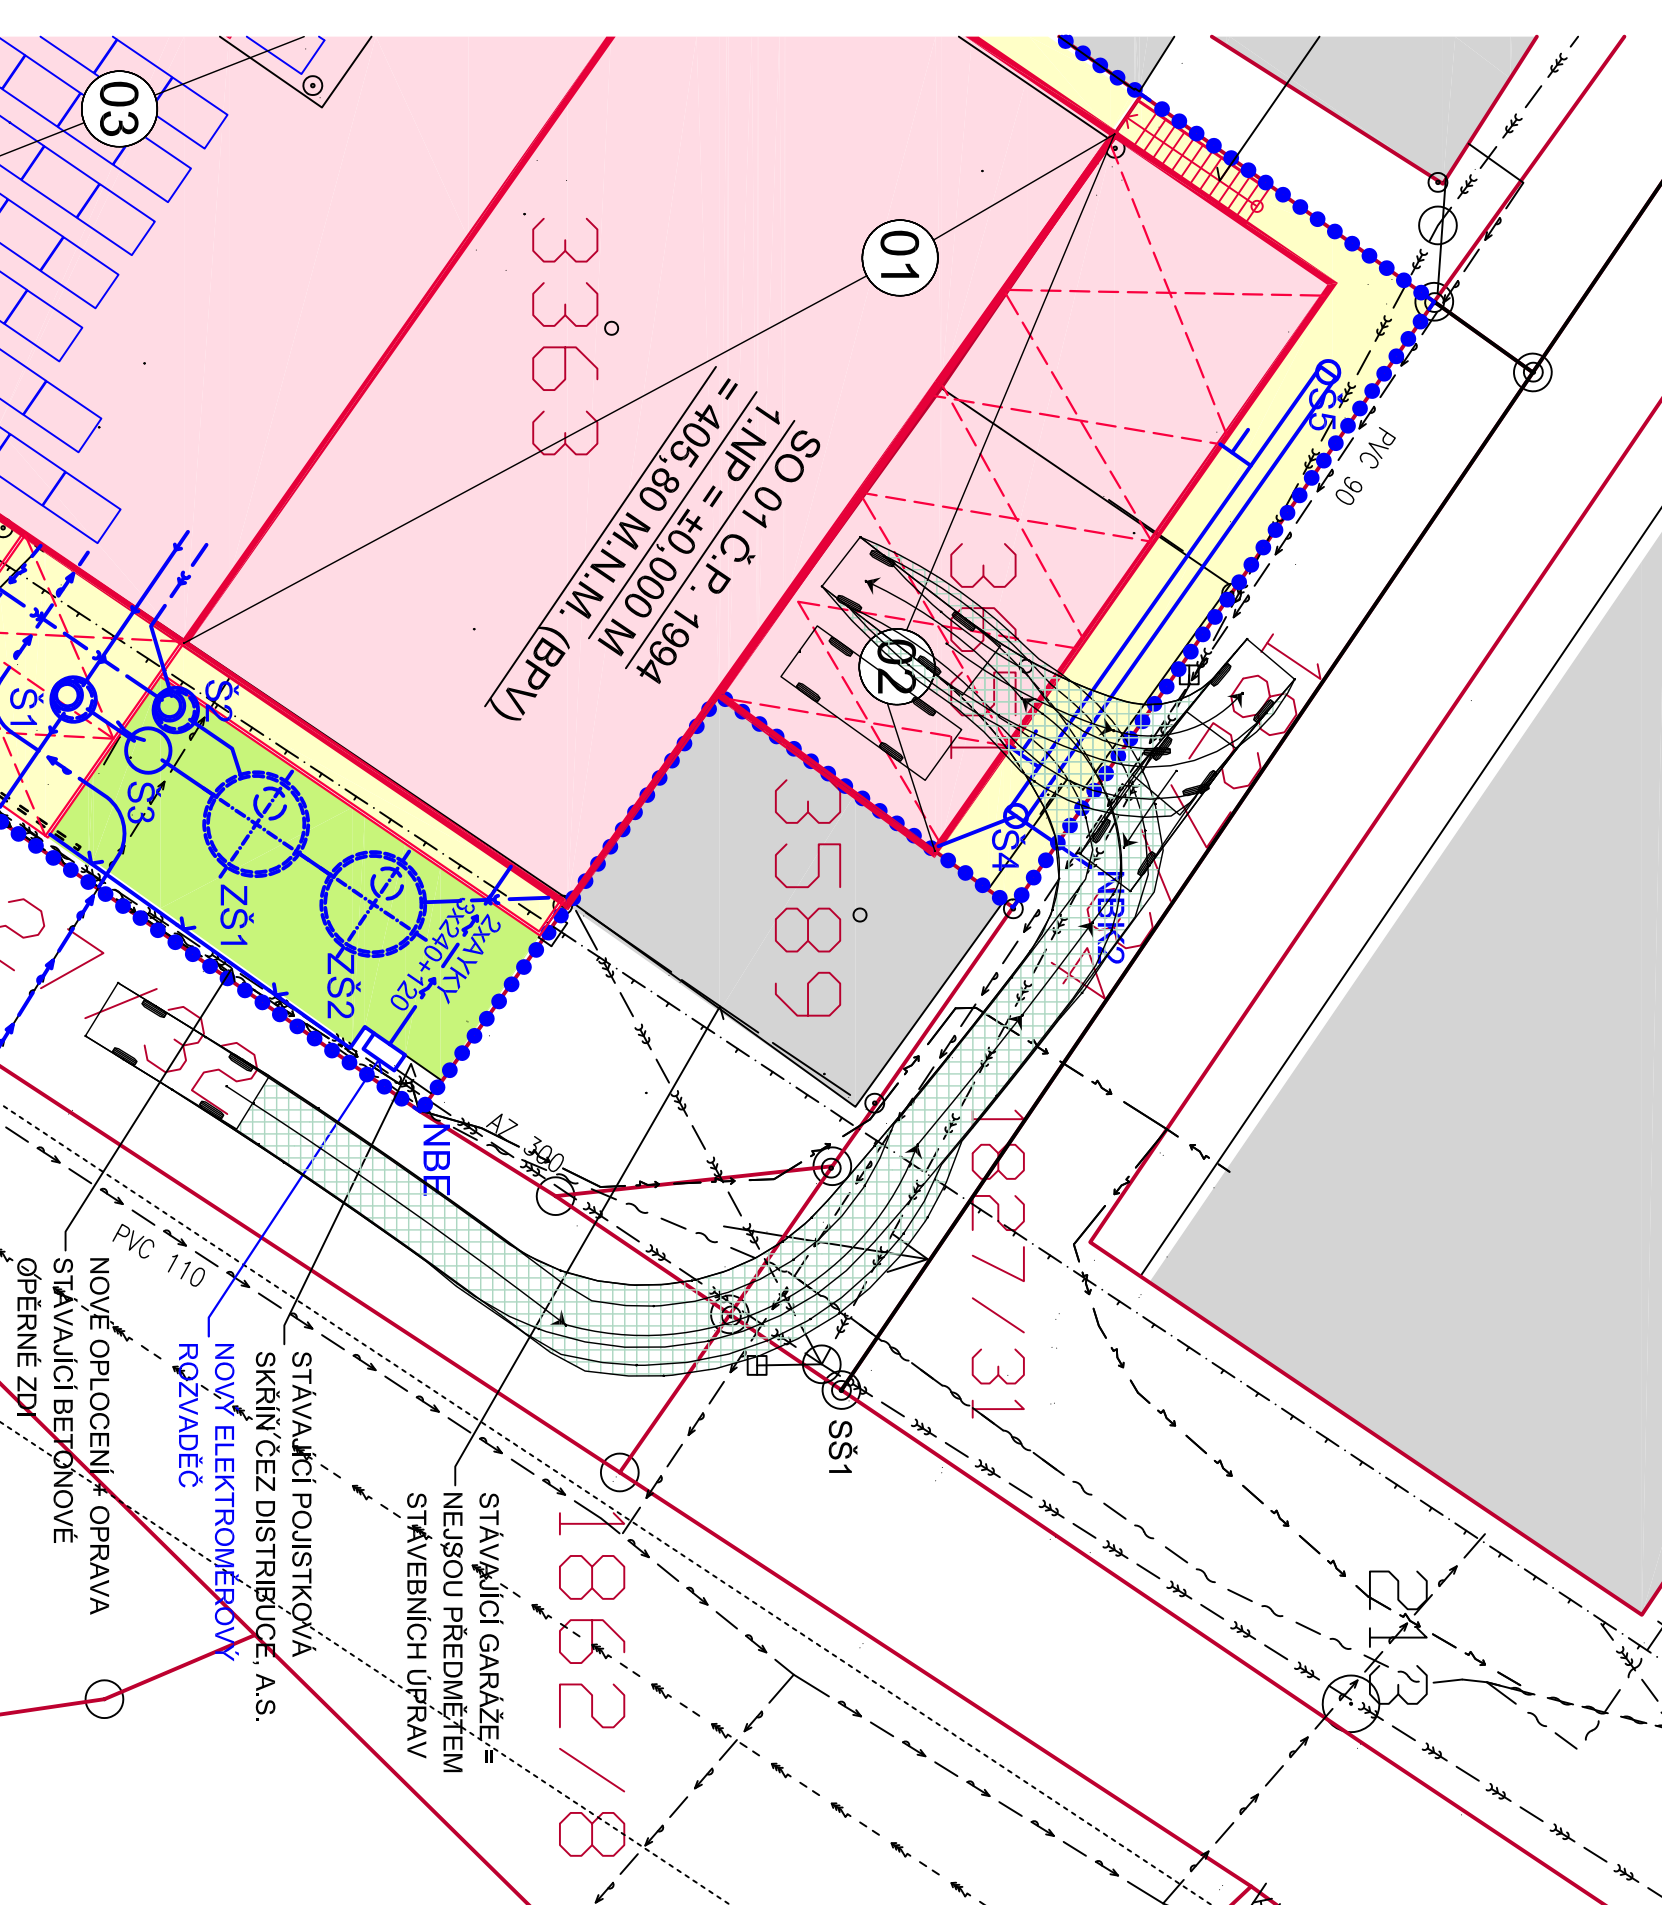

「 DATUM ZMĚNY POPIS ZMĚNY

HLAVNÍ ING. PROJEKTANT	ZODP. PROJEKTANT	VYPRACOVAL	MĚŘÍTKO: 1 : 200
LIBOR KLUBAL, DIS.	ING. PAVEL TUMA	LIBOR KLUBAL, DIS.	FORMÁT: 5 A4
<i>Libor Klubal</i>	<i>Pavel Tuma</i>	<i>Libor Klubal</i>	DATUM: 03.03.2023
INVESTOR : OBLASTNÍ CHARITA NÁCHOD, MĚSTSKÁ 189, 547 01 NÁCHOD			
AKCE : STAVEBNÍ ÚPRAVY, PŘÍSTAVBA A NÁSTAVBA Č.P. 1994, UL. DOBENINSKÁ, NÁCHOD			
Na parcele st.p.č. 3363, 3661, p.p.č. 1863/4 katastrální území: NÁCHOD			
C – SITUACE STAVBY			
DOKUMENTACE PRO VYDÁNÍ SPOLEČNÉHO POVOLENÍ			Č. PARÉ
NÁZEV PŘÍLOHY : SITUACE OBALOVÝCH KŘIVEK – VJEZDŮ/VÝJEZDŮ DO GARÁŽÍ			Číslo přílohy C.07
ZPRACOVATEL: I.N.S. spol. s r.o. projektový a inženýrský atelier Parkovy 413 547 01 Náchod Tel.: 491 422 226 ins atelier@insnord.cz www.insnord.cz			EV. Č. AKCE 1743 11 21