


PŮDORYS KROVU

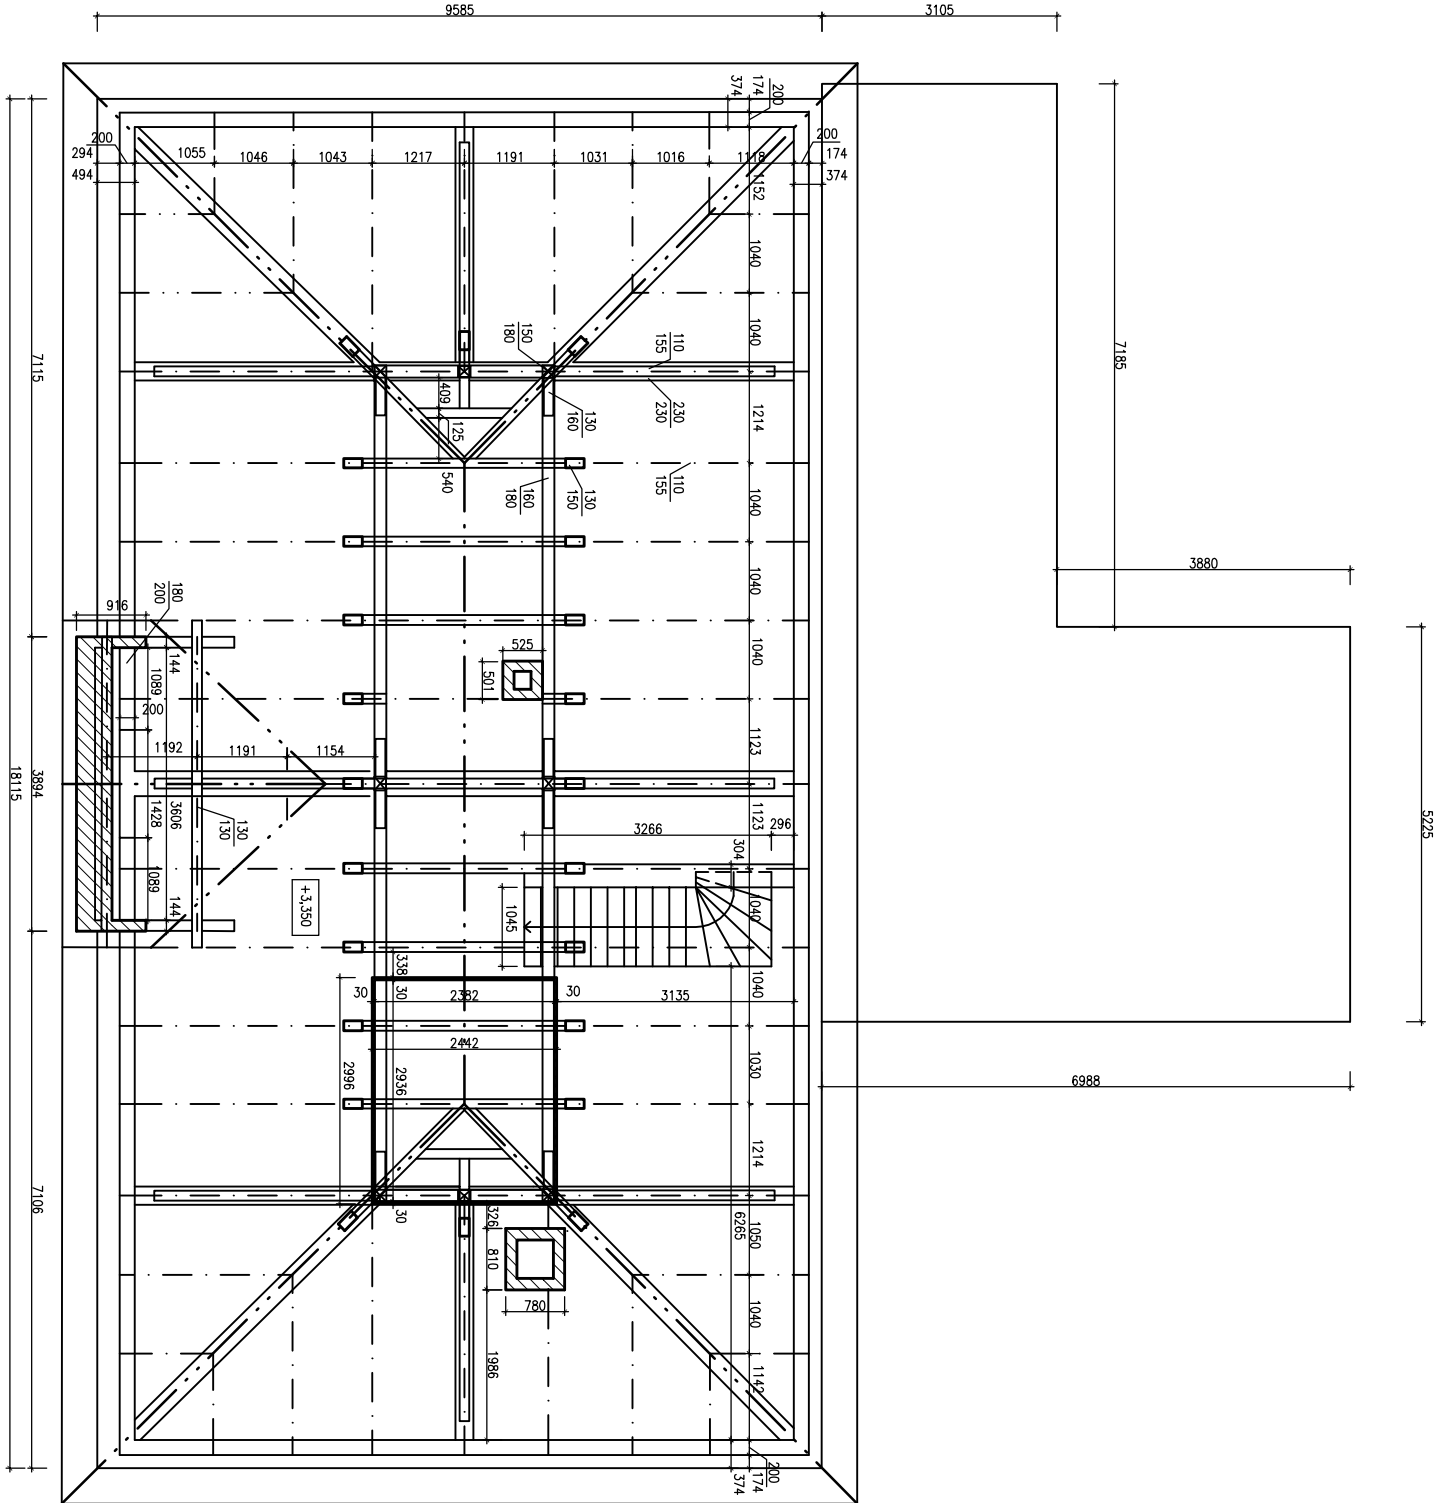

LEGENDA:

- STÁVAJÍCÍ ZDĚNÉ KONSTRUKCE
- STÁVAJÍCÍ DŘEVĚNÉ KONSTRUKCE

- POZNÁMKY:
- DO BOURACÍCH PRACÍ JE NUTNO ZAHRNOUT STAVEBNÍ PŘÍPOMOC PRO JEDNOTLIVÉ ROZVODY INSTALACÍ, KTERÉ NEJSOU VE VÝKRESE ZAKRESLENY
 - PŘEKLADY NAD OTVORY VE STÁVAJÍCÍCH ZDECH BUDOU TVOŘIT OCELOVÉ PROFILY
 - PŘI BOURACÍCH A ODSTRAŇOVACÍCH PRACÍCH BUDE POSTUPOVAT DODAVATEL V SOULADU S TECHNOLOGICKÝMI POSTUPY A PŘÍSLUŠNÝMI PRAVNÍMI NORMAMI A PŘEDPISY, BUDE DODRŽOVAT VEŠKERÉ BEZPEČNOSTNÍ PŘEDPISY A BUDE DBÁT DŮSLEDNĚ NA TO, ABY PŘI BOURACÍCH A ODSTRAŇOVACÍCH PRACÍCH NEDOŠLO K NARUŠENÍ STATIKY A STABILITY NOSNÝCH KONSTRUKCÍ OBJEKTU
 - PŘED ZAHÁJENÍM BOURACÍCH PRACÍ JE NUTNÉ ZABEZPEČIT VŠECHNY OTVORY V OBÝVADOVÝCH STĚNÁCH.
 - PŘED ZAHÁJENÍM BOURACÍCH PRACÍ VE STÁVAJÍCÍM OBJEKTU BUDOU JEDNOTLIVÉ SÍTĚ ODBORNĚ ODPOJENY OD HLAVNÍCH ZDROJŮ A V PROSTORÁCH, KDE DOCHÁZÍ K BOURÁNÍ, VYTŘČENY TAK, ABY NEDOŠLO K OHROŽENÍ NEBO ÚRAZU PRACOVNÍKŮ
 - PŘI PROVÁDĚNÍ BOURACÍCH PRACÍ JE NUTNÉ PRŮBĚŽNĚ SLEDOVAT OSTATNÍ KONSTRUKCE. V PŘÍPADĚ, ŽE SE PROJEVÍ ZÁVADY VYVOLANÉ BOURÁNÍM, JE TŘEBA PROVÉST VHDNĚ ZAJIŠTĚNÍ.

POZNÁMKY: ±0,000 = PODLAHA 1.NP

POPIS REVIZE – ZMĚNY		DATUM	PODPIS

HLAVNÍ ING. PROJEKTU	ZODP. PROJEKTANT	VYPRACOVAL	MĚŘÍTKO: 1:100
ING. RENATA BOROŠOVÁ	ING. PAVEL JILMA	ING. RENATA BOROŠOVÁ	FORMÁT: 2 A4
<i>Brožířová</i>	<i>Malina</i>	<i>Brožířová</i>	DATUM: 12/2020
INVESTOR :OBEC KRAMOLNA,KRAMOLNA 172, NÁCHOD 547 01			



AKCE : DEMOLICE OBJEKTU ČP. 13 – TRUBEJOV na pozemcích p.č.st.10 a poz.pč. 7/1 katastrální území TRUBEJOV	ZPRACOVATEL : INS spol. s r.o. Parkány 413 547 01 Náchod tel.: 491 422 226 ins.otevire@insnachod.cz www.insnachod.cz
PROJEKT BOURACÍCH PRACÍ	Č. PARÉ
NÁZEV PŘÍLOHY : KROV – STÁVAJÍCÍ STAV	EV. Č. AKCE 1703 12 20 ČÍSLO PŘÍLOHY D.4