



PŮDORYS 1.NP - STÁVAJÍCÍ STAV, 1:100

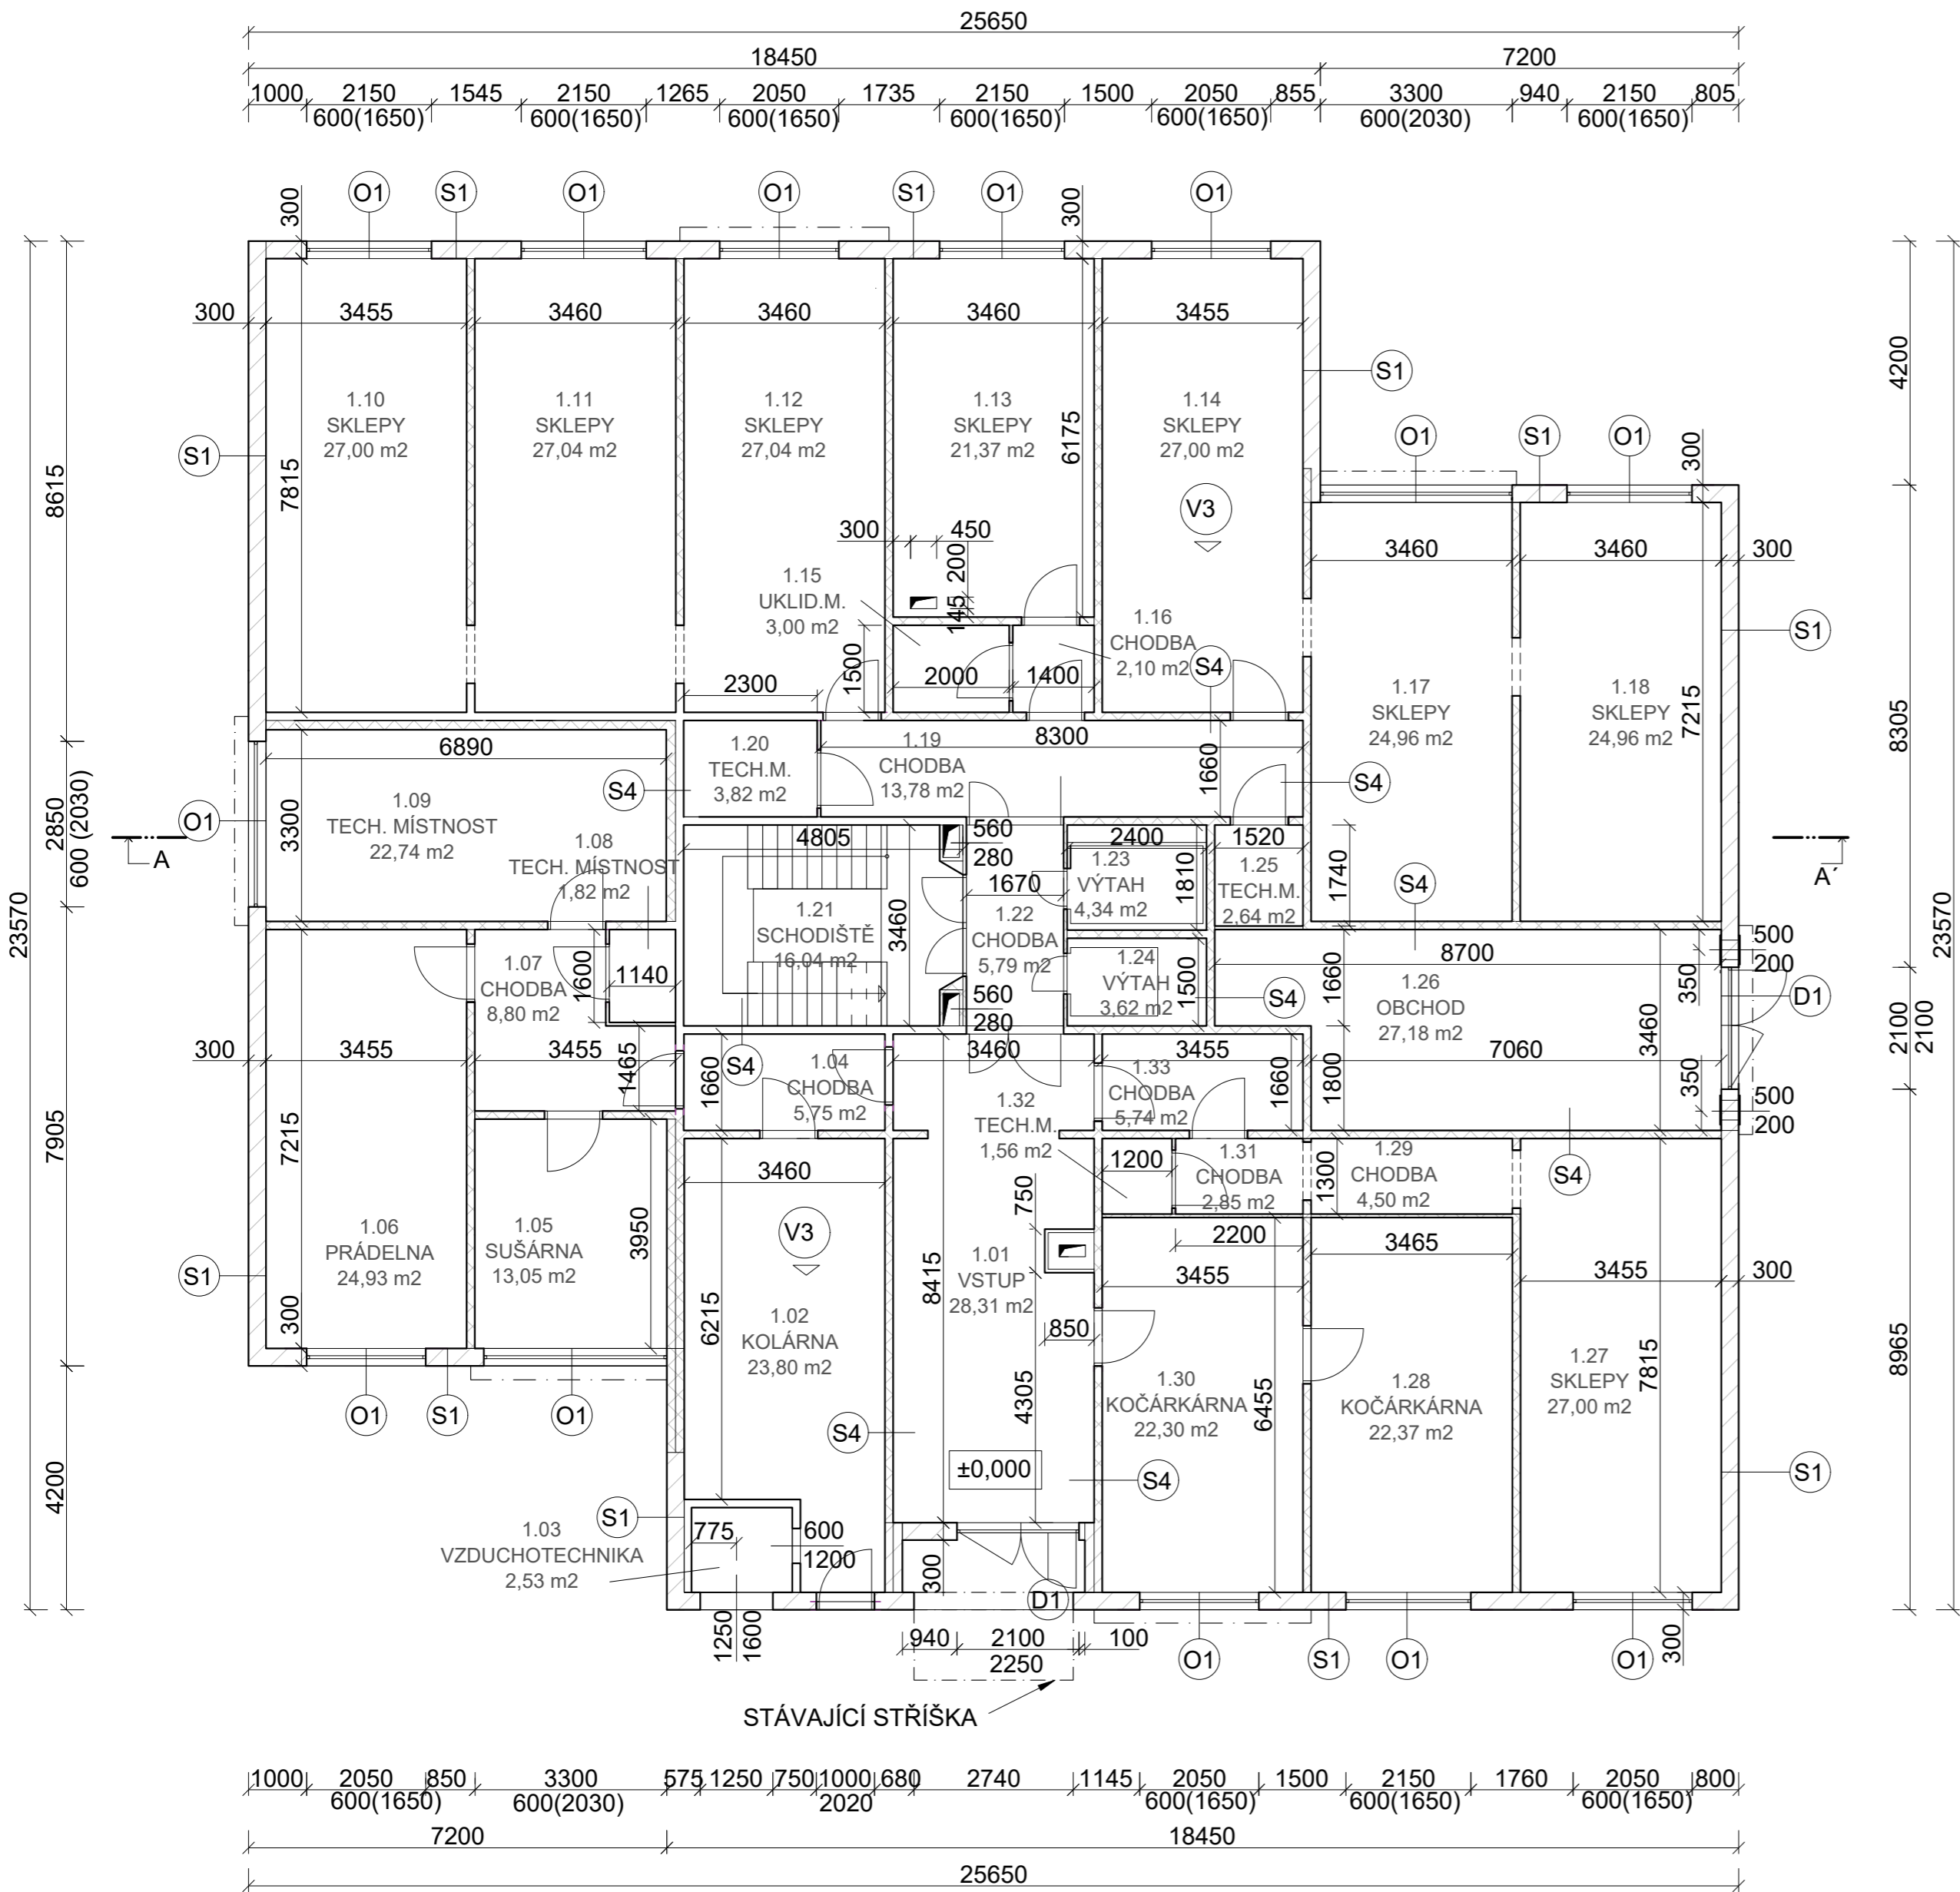


Legenda místností		
Č. M.	Název místnosti	Plocha [m2]
1.01	VSTUP	28,31
1.02	KOLÁRNA	23,80
1.03	VZDUCHOTECHNIKA	2,53
1.04	CHODBA	5,75
1.05	SUŠARNA	13,05
1.06	PRÁDELNA	24,93
1.07	CHODBA	8,80
1.08	TECH. MÍSTNOST	1,82
1.09	TECH. MÍSTNOST	22,74
1.10	SKLEPY	27,00
1.11	SKLEPY	27,04
1.12	SKLEPY	27,04
1.13	SKLEPY	21,37
1.14	SKLEPY	27,00
1.15	UKLID.M.	3,00
1.16	CHODBA	2,10
1.17	SKLEPY	24,96
1.18	SKLEPY	24,96
1.19	CHODBA	13,78
1.20	TECH.M.	3,82
1.21	SCHODIŠTĚ	16,04
1.22	CHODBA	5,79
1.23	VÝTAH	4,34
1.24	VÝTAH	3,62
1.25	TECH.M.	2,64
1.26	OBCHOD	27,18
1.27	SKLEPY	27,00
1.28	KOČÁRKÁRNA	22,37
1.29	CHODBA	4,50
1.30	KOČÁRKÁRNA	22,30
1.31	CHODBA	2,85
1.32	TECH.M.	1,56
1.33	CHODBA	5,74
-	Celková plocha všech místností	479,73

SCHÉMA ZÓN PRO NZÚ

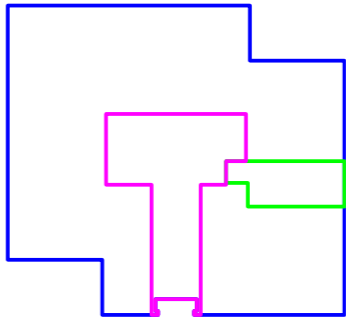

- ZÓNA 1 - BYTY
- ZÓNA 2 - CHODBA
- ZÓNA 3 - SKLEPY
- ZÓNA 4 - OBCHOD

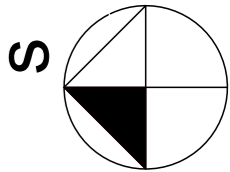

Kótováno v mm
±0,000 = 348 m n. m. Bpv ZÁKLADOVÁ KONSTRUKCE JE BEZ ZMĚNY

ATELIER
DEK

STAVEBNÍ ÚPRAVY BYTOVÉHO DOMU
Kostecká 1830, Náchod 547 01, k.ú. Náchod [701262]

projektant: DEKPROJEKT s. r. o.
Tiskařská 10/257, 108 00
tel: 234 054 284
fax: 234 054 291
objednatel: Josef Mazáč
Stavební bytové družstvo Náchod
tel.: +420 733 735 709
email: josef.mazac@sbdnachod.cz

stupeň dokumentace: Dokumentace pro stavební povolení
část dokumentace: D. Architektonicko-stavební řešení
obsah výkresu: Půdorys 1.NP - stávající stav

vypracoval: Ing. Michaela Tábořská
zodpovědný projektant: Ing. Ctibor Hůlka
paré:

kontroloval: Ing. Ctibor Hůlka
číslo výkresu: D.1.1.1

formát: A2
datum: 10/2023
měřítko: 1:100
č. zakázky: 2023-007818-TaM