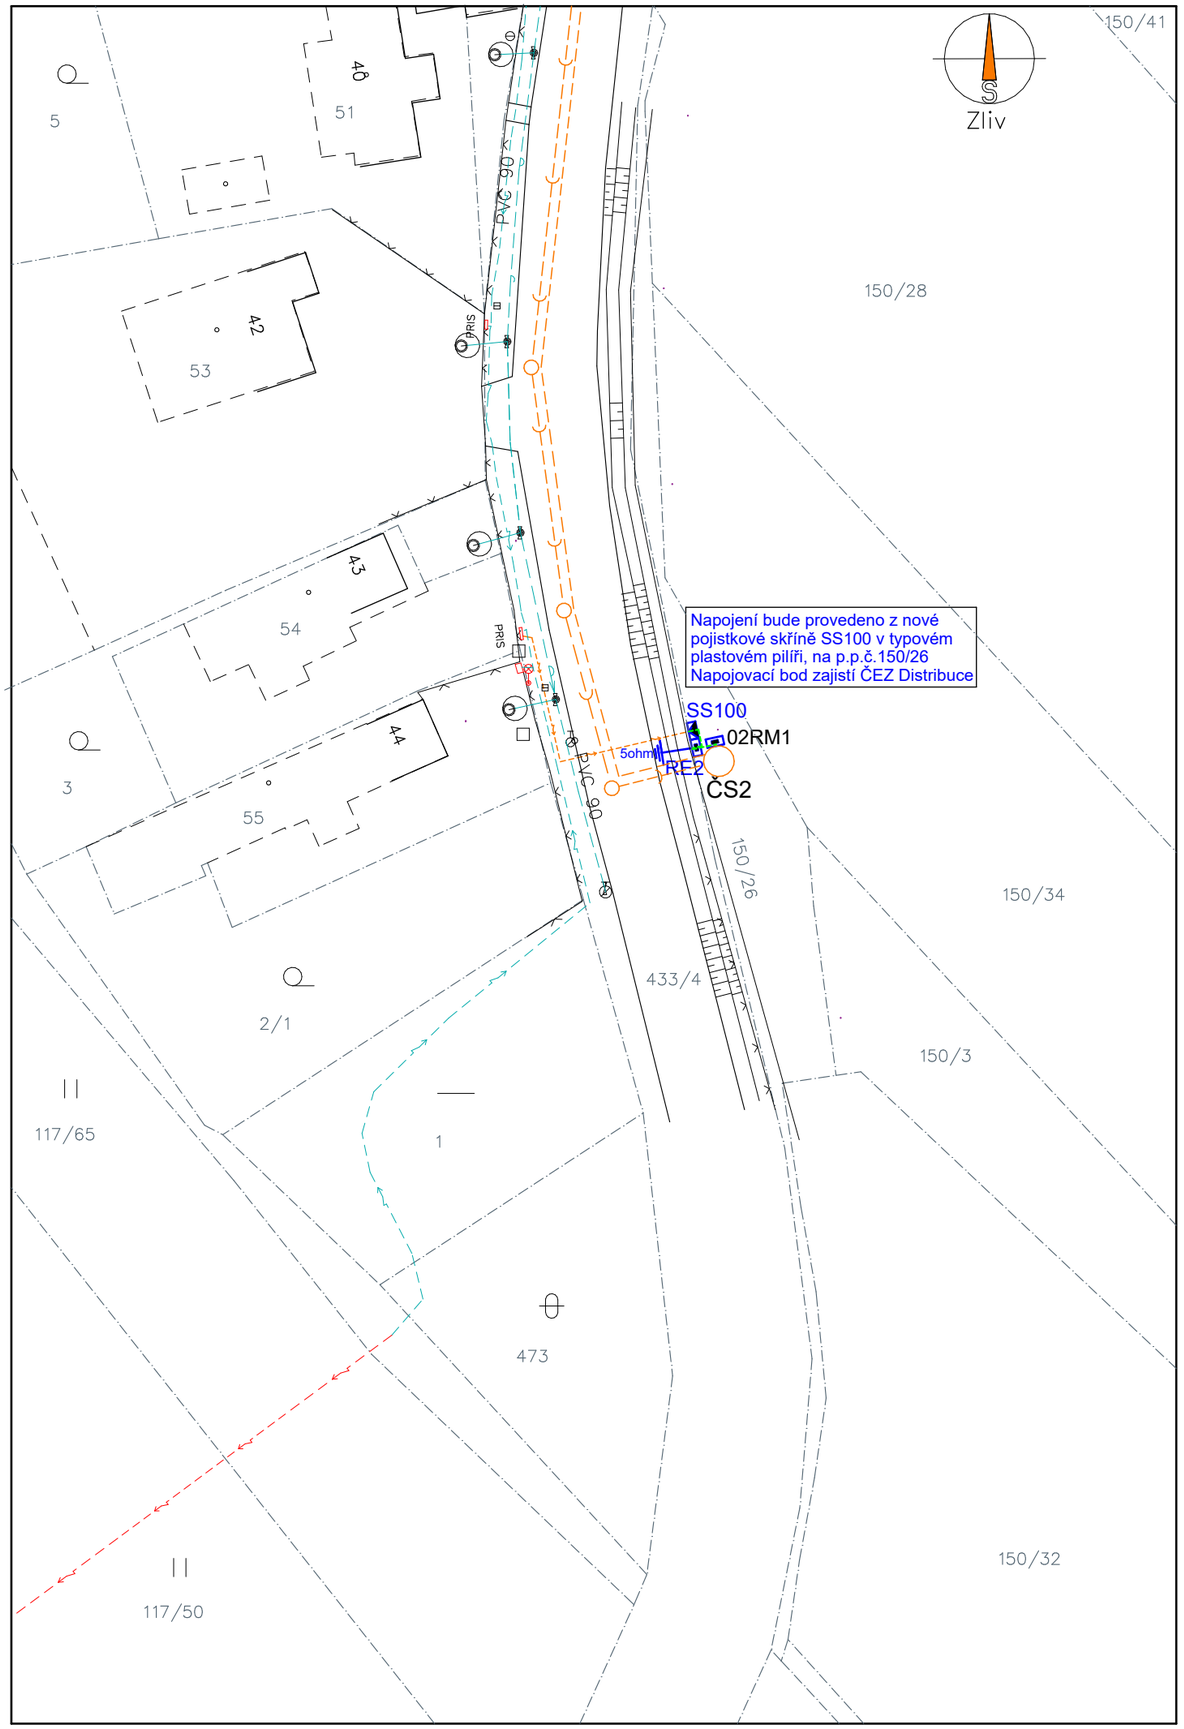

splašková kanalizace
kanalizační výtlak
rozšíření knn ČEZ Distribuce
stávající vodovod
stávající kabelové vedení CETIN
stávající vrchní vedení NN
stávající kabelové vedení NN
přípojka NN (SS100 - RE2) - kabel CYKY-J 4x10 - cca 1m v zemi, celkem 5m
kabel NN (RE2 - 02RM1) - kabel CYKY-J 4x10 - cca 3m v zemi, celkem 8m
5ohm uzemnění - pásek FeZn 30x4 - max 50m
SS100 nová pojistková v pilíři (3x 40AgG) - NAPOJOVACÍ BOD řeší ČEZ Distribuce
RE2 elektroměrový rozvaděč v typovém plastovém pilíři ER112/NKP7P (20B/3)
02RM1 rozvaděč ČS2 - dodávka dPS 02.2 - Elektro část ČS2

SS100 a RE2 budou umístěny v typových plastových pilířích, vedle sebe v blízkosti ČS2
02RM1 bude umístěn v plastovém pilíři v blízkosti ČS2

NAPĚŤOVÁ SOUSTAVA	- 3PEN~50Hz, 400V/TN-C
OCHRANA PŘED DOTYKEM	- NEŽIVÝCH ČÁSTÍ : AUTOMATICKÝM ODPOJENÍM OD ZDROJE
	- ŽIVÝCH ČÁSTÍ : KRYTÍM A IZOLACÍ
VNĚJŠÍ VLIVY (332000-5-51 ed.3)	- AB8, AD3, AF2, AN2, AQ3, AS2
CHARAKTER PROSTORU	- ABNORMÁLNÍ
OCHRANA PŘED ÚRAZEM	- NORMÁLNÍ

PŘI SOUBĚHU A KŘÍŽENÍ S PODZEMNÍMI INŽENÝRSKÝMI SÍTĚMI MUSÍ BÝT DODRŽENY
PŘEDEPSANÉ ODSTUPOVÉ VZDÁLENOSTI DLE PLATNÝCH NOREM
STÁVAJÍCÍ INŽENÝRSKÉ SÍTĚ JSOU ZAKRESLENY POUZE ORIENTAČNĚ
PŘED ZAPOČETÍM VÝKOPOVÝCH PRACÍ JE NUTNO NECHAT VYTYČIT STÁVAJÍCÍ PODZEMNÍ INŽENÝRSKÉ SÍTĚ ZA ÚČASTI JEJICH SPRÁVCŮ
VEŠKERÉ ROZVODY MUSÍ BÝT PROVEDENY DLE NOREM A PŘEDPISŮ PLATNÝCH V DOBĚ REALIZACE
DALŠÍ PROVEDENÍ ROZVODŮ VIZ. TEXTOVÁ ČÁST
VEŠKERÉ ZMĚNY A NEJASNOSTI NUTNO KONZULTOVAT S PROJEKTANTEM
V PŘÍPADĚ NEJASNOSTÍ PLATÍ KOORDINAČNÍ SITUACE, POZOR NA NEZAKRESLENÉ PODZEMNÍ INŽ.SÍTĚ

VZOROVÉ ŘEZY VÝKOPEM (1:20):

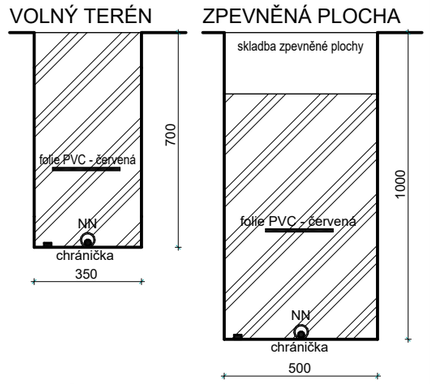

LEGENDA
- skladba zpevněné plochy
- výkopový materiál
- NN kabel NN (CYKY-J 4x10)
- zemnící pásek (FeZn 30x4)
- výstražná folie PVC - červená

Elektro přípojka k ČS2

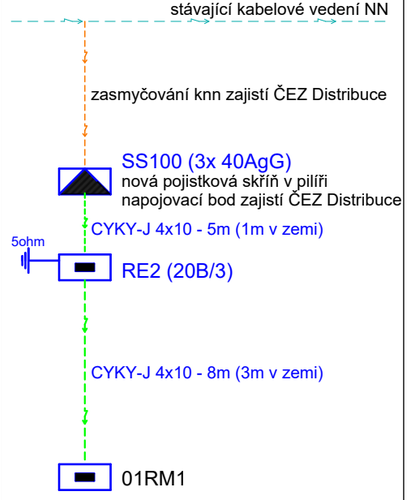

SS100 a RE budou umístěny v typových plastových pilířích, vedel sebe v blízkosti ČS2
02RM1 bude umístěn v plast. pilíři v blízkosti ČS2

Ing. MIROSLAV POLÁŠNÝ autorizovaný technik pro technická zařízení v oboru elektrotechnika ČKAIT - 0600625

AKCE	DOSTAVBA KANALIZACE ZLIV Projektová dokumentace pro společné povolení stavby a pro provedení stavby D-2 Technické a technologické zařízení	STUPEŇ / DATUM	DSP+DPS / 10.2023
		FORMÁT	2 A4
PŘÍLOHA	D-2.2 Elektro přípojka k ČS2, ČS3 ČS2 - Situace, Schéma, Vzorové řezy výkopem	MĚŘÍTKO 1 : 500, 1 : 20	D-2.2.02