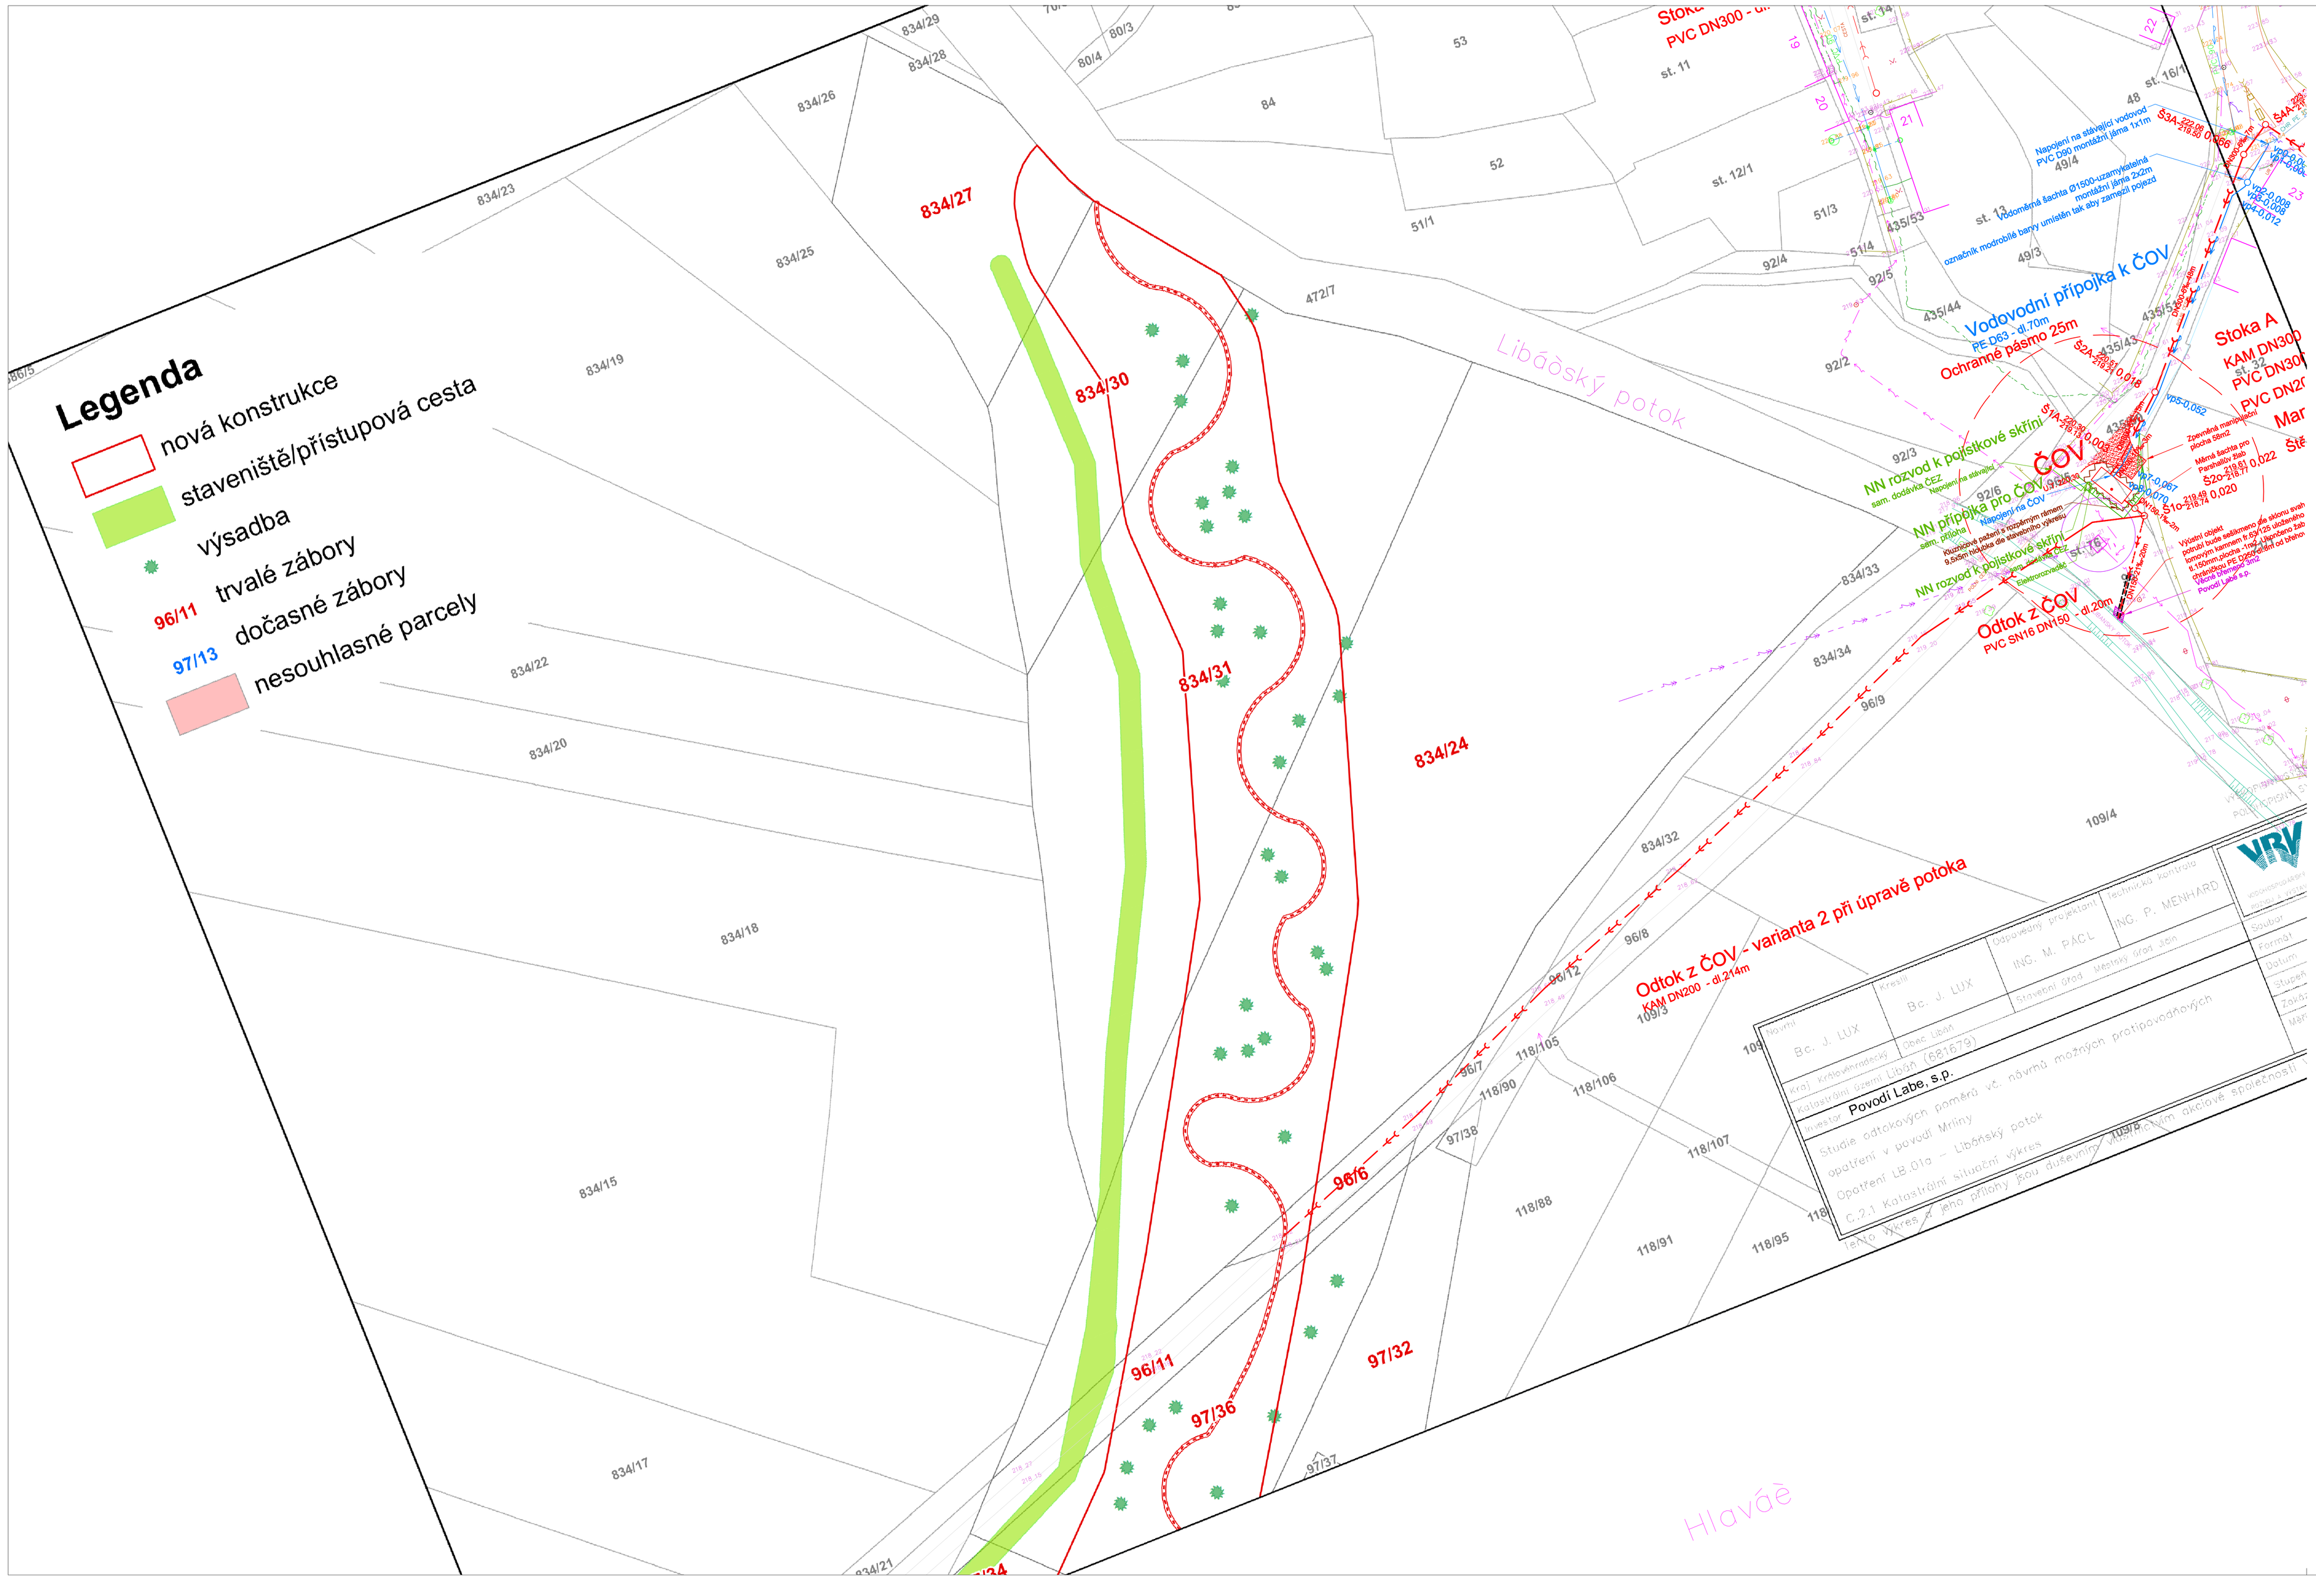
Legenda
nová konstrukce
staveniště/přístupová cesta
výsadba
96/11 trvalé zábory
97/13 dočasné zábory
nesouhlasné parcely
834/27
834/30
834/31
834/24
96/6
96/11
97/36
97/32
Libáňský potok
Hlaváč
Odtok z ČOV - varianta 2 při úpravě potoka
KAM DN200 - dl.214m
ČOV
Vodovodní přípojka k ČOV
PE D63 - dl.70m
Ochranné pásmo 25m
NN rozvod k pojistkové skříni
NN přípojka pro ČOV
Odtok z ČOV
PVC SN16 DN160 - dl.20m
Stoka A
KAM DN300
PVC DN20
Mar
Sté
Povodí Labe, s.p.
Bc. J. LUX
ING. M. PÁCL
ING. P. MENHARD
Kanalizace a ČOV Zliv
D-2.1 Stoková síť
SITUACE VARIANTNÍHO ODTOKU PRO POVODÍ
PROIS, a.s.
Veverkova 1343
500 02 Hradec Králové
DIČ:CZ-25943022
rklouceik@seznam.cz
Ing. Roman Klouček
Město Libáň, Nám. Svobody 360, Libáň 507 23
Stupeň DPS
Datum 11/2024
Formát 8xA4
Měřítko 1:500
Číslo přílohy D-2.1.11