


PŮDORYS STŘECHY

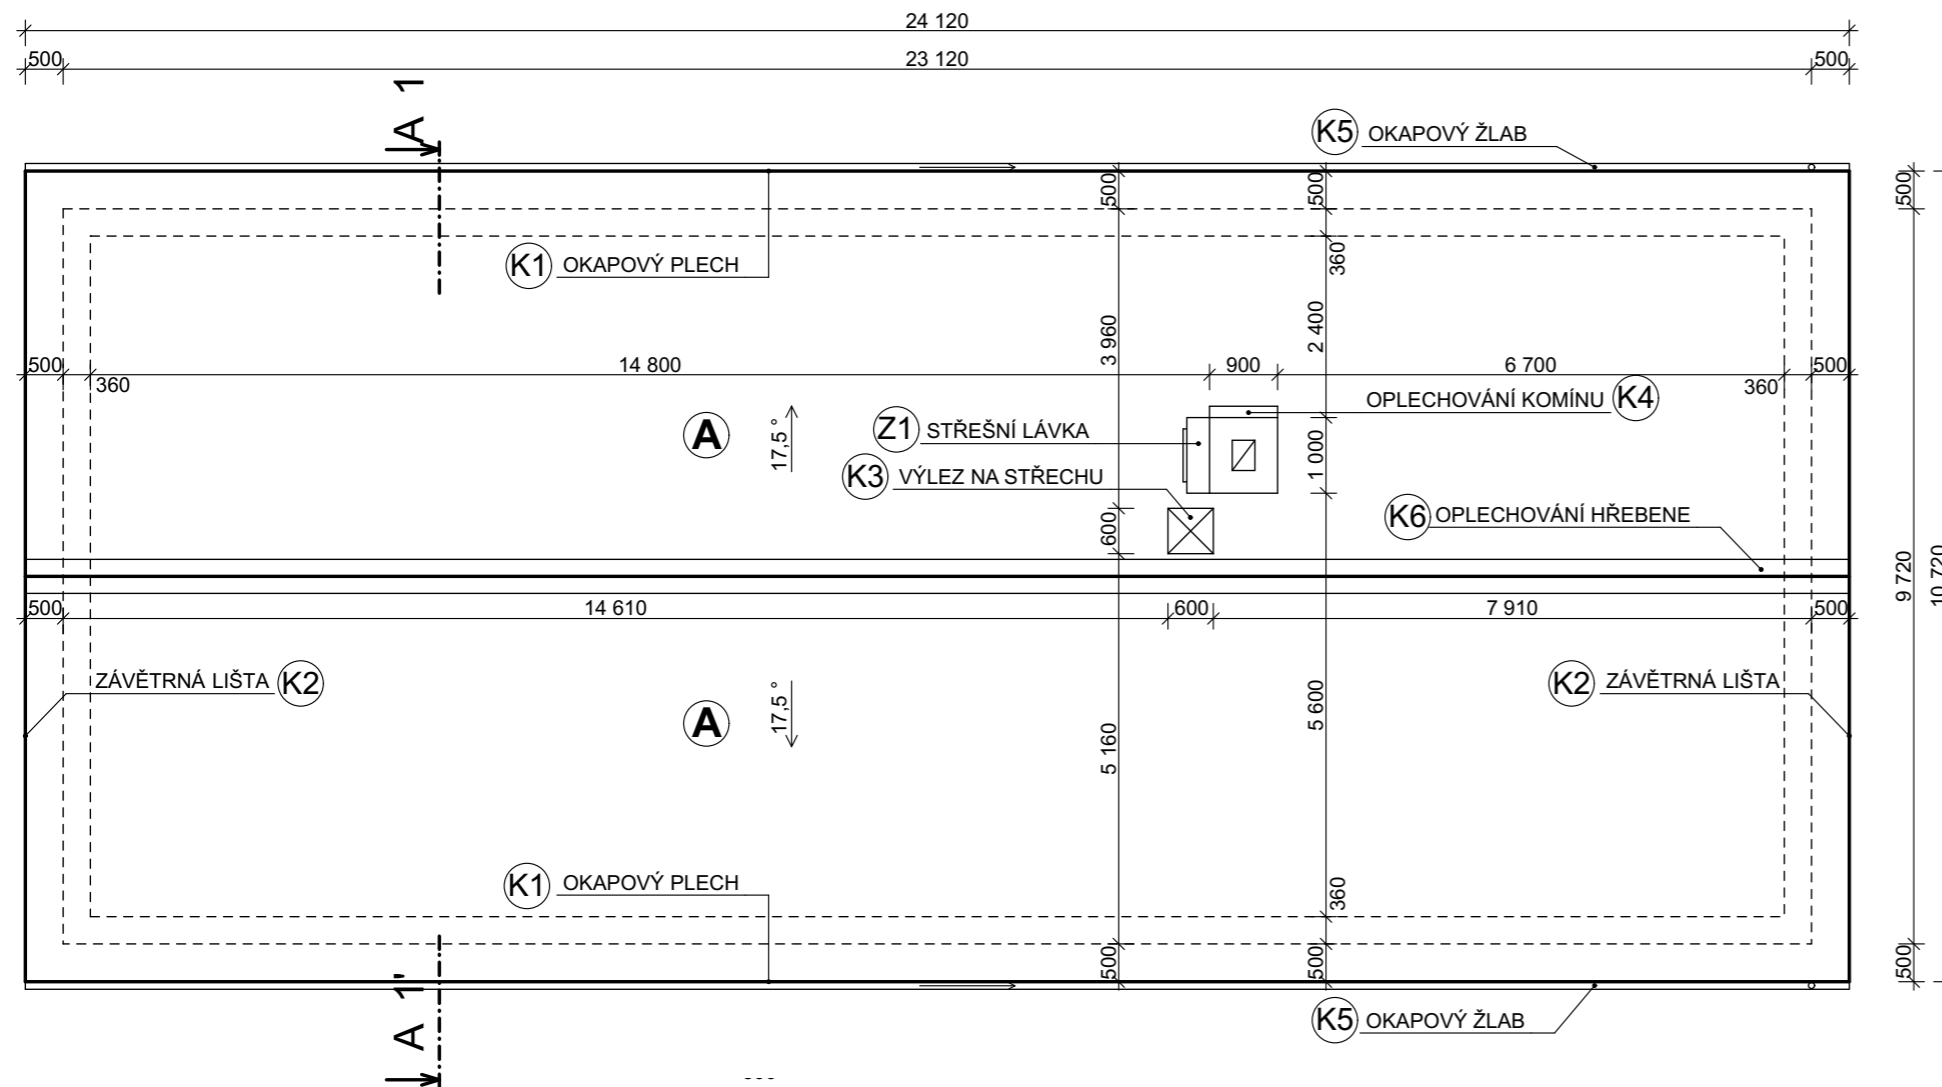


(K1) HLINÍKOVÝ PLECH tl. 0,7 mm
RŠ. 450 mm, CELKOVÁ DÉLKA 48,3 m

(K2) LEMOVKA Z HLINÍKOVÉHO PLECHU
S POVLAKOVOU ÚPRAVOU, tl. 0,7 mm, RŠ. 220 mm
POZINKOVANÁ PLECHOVÁ PŘÍPONKA tl. 1,0 mm, RŠ. 250 mm
RŠ. 400 mm, CELKOVÁ DÉLKA 22,7 m

(K3) PLECHOVÝ KRYT STŘEŠNÍHO VÝLEZU 600 x 600 mm, tl. 0,6 mm
+ OPLECHOVÁNÍ STŘEŠNÍHO VÝLEZU, DÉLKA 2,5 m, tl. 0,6 mm

(Z1) KOMÍNOVÁ LÁVKA - BUDE PROVEDENA OPRAVA STÁVAJÍCÍ LÁVKY (OBROUŠENÍ, NÁTĚR),
DŘEVĚNÁ PODLAŽKA BUDE VYMĚNĚNA ZA OCELOVÝ ROŠT 300 x 900 mm ! PŘEMĚŘIT !

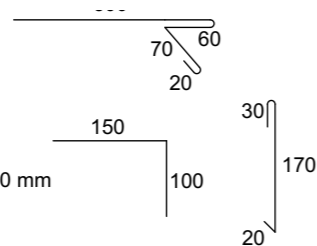

(K4) OPLECHOVÁNÍ KOMÍNU Z HLINÍKOVÉHO PLECHU
S POVLAKOVOU ÚPRAVOU, tl. 0,7 mm, RŠ. 300 mm
SCHÉMA DLE DETAILŮ, CELKOVÁ DÉLKA 4,0 m

(K5) OKAP - HLINÍKOVÝ PLECH S POVRCHOVOU ÚPRAVOU,
BARVA BUDE UPŘESNĚNA INVESTOREM
tl. 0,7 mm, CELKOVÁ DÉLKA 48,3 m


(K6) ŘEŠENÍ VĚTRANÉHO HŘEBENE Z HLINÍKOVÝCH HŘEBENÁČŮ
S POVLAKOVOU ÚPRAVOU, tl. 0,7 mm,
VČETNĚ SPOJOVACÍHO MATERIÁLU, CELKOVÁ DÉLKA 24,2 m

DETAIL HŘEBENE




ŘEZA A1 - A1'

- HLINÍKOVÝ PLECH S POVRCHOVOU ÚPRAVOU
KOMPOZITNÍM LAKEM; tl. 0,7 mm
- ASFALTOVÝ PÁS, TEPELNÁ ODOLNOST -25°C až 100°C
- BEDNĚNÍ (STÁVAJÍCÍ) - min. š. 24mm
- KONSTRUKCE KROVU (STÁVAJÍCÍ)

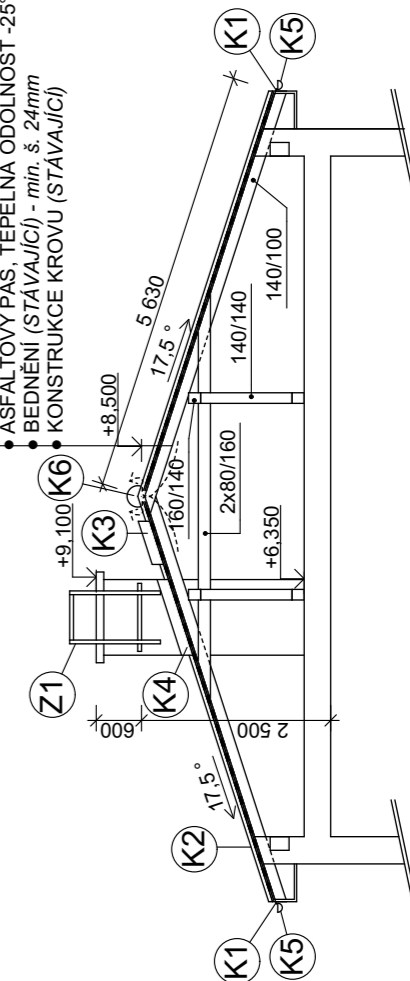

A NAVRŽENÁ STŘEŠNÍ KRYTINA HLINÍKOVÝ PLECH, A = 271,6 m²

- PLECHOVÁ KRYTINA Z LEGOVANÉHO HLINÍKU, LEGURA AlMn1Mg0,5,
POVRCHOVÁ ÚPRAVA - DVOJITÝ VYPALOVANÝ LAK, TYP P.10
- ASFALTOVÝ PÁS
- BEDNĚNÍ (STÁVAJÍCÍ)
- KONSTRUKCE KROVU (STÁVAJÍCÍ)

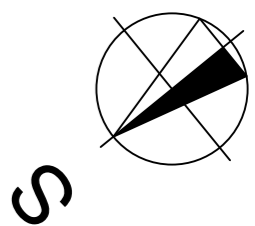


POZNÁMKY

- POKUD BUDOU PO ODKRYTÍ KONSTRUKCÍ ZJIŠTĚNY ZMĚNY OD PŘEDPOKLÁDANÉHO STAVU, VYHRAZUJE SI PROJEKTANT PRÁVO NA ZMĚNU PROJEKTU!!! PŘESNÉ ROZMĚRY DOMĚŘIT PŘÍMO NA STAVBĚ PŘED OBJEDNÁNÍM JAKÉHOKOLIV MATERIÁLU!!!
- STÁVAJÍCÍ STŘEŠNÍ KRYTINA BUDE ODSTRANĚNA. DÁLE BUDE ODSTRANĚNA I LEPENKA. S ODSTRANĚNÝM MATERIÁLEM BUDE NAKLÁDÁNO DLE ZÁKONA č. 185/2001 Sb. ZÁKON O ODPADĚCH A O ZMĚNĚ NĚKTERÝCH DALŠÍCH ZÁKONŮ.
- PO ODSTRANĚNÍ ETERNITOVÉ STŘEŠNÍ KRYTINY A LEPENKY BUDE PROVEDENA REVIZE DŘEVĚNÉHO BEDNĚNÍ. PODKLAD MUSÍ BÝT PEVNÝ, ROVNÝ BEZ VÝSTUPKŮ A ŘÁDNĚ UKOTVENÝ. PŘEDPOKLÁDÁ SE VÝMĚNA 10% PLOCHY, CCA 15 m²
- DŘEVĚNÉ PRVKY STŘECHY BUDOU OŠETŘENY FUNGICIDNÍM NÁTĚREM CHRÁNICÍM DŘEVO PŘED PLÍSNĚMI, DŘEVOKAZNÝM HMYZEM A HOUBAMI
- STÁVAJÍCÍ KLEMPÍŘSKÉ VÝROBKY STŘECHY BUDOU ODSTRANĚNY A NAHAZENY HLINÍKOVÝMI SE SHODNOU POVRCHOVOU ÚPRAVOU.
- KOMÍNOVÁ LÁVKA BUDE OPRAVENA. BUDE PROVEDENO BROUŠENÍ A LÁVKA BUDE OPATŘENA NOVÝM NÁTĚREM. STÁVAJÍCÍ DŘEVĚNÁ PODLAHA LÁVKY BUDE VYMĚNĚNA ZA OCELOVÝ ROŠT.
- BUDE ODSTRANĚN STÁVAJÍCÍ HROMOSVOD A NAHAZEN NOVÝM DLE PROJEKTOVÉ DOKUMENTACE

!!! VEŠKERÉ ROZMĚRY OVĚŘIT DLE SKUTEČNOSTI NA STAVBĚ !!!

HLAVNÍ PROJEKTANT: Ing.arch Karel SCHMIED ml.

AUTOR STAVBY:	Ing. arch Karel Schmied ml.	 <p>ATELIER SCHMIED SDRUŽENÍ IČO 45989771 NERUDOVA 889 HRADEC KRÁLOVÉ 2 500 02 telefon: 495 534172 - 606 636783 - 724 042102</p>
ODPOVĚDNÝ PROJEKTANT:	Ing. Lukáš Kupka	
INVESTOR:	Obec Kramolna, Kramolna, 547 01 Kramolna	
STAVEBNÍ ÚŘAD:	Náchod	
Rekonstrukce střešního pláště obecního domu na st.p.č.142 v k.ú. Kramolna		ZAKÁZKOVÉ ČÍSLO: 11/14
		DATUM: 11/2014
		STUPEŇ PD: DPPS
STŘECHA - NOVÝ STAV - Z2		1:100, 1:2,13 ČÍSLO PŘÍLOHY: D.1.1.3 Z2