



TECHNICKÉ POHLEDY, NOVÝ STAV
POHLED OD SEVERU

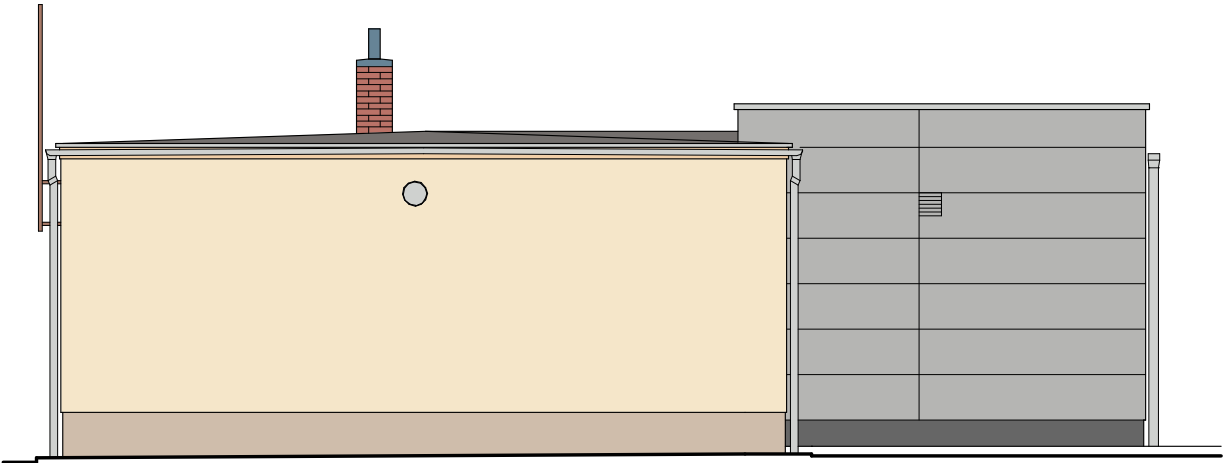


POHLED OD VÝCHODU

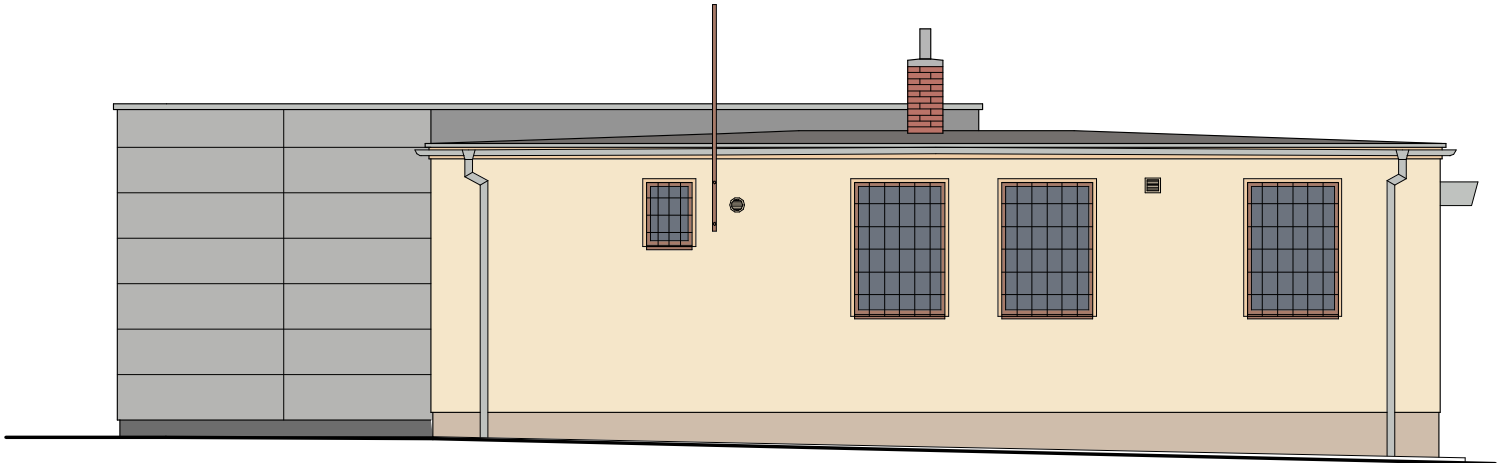

POHLED OD JIHU



POHLED OD ZÁPADU

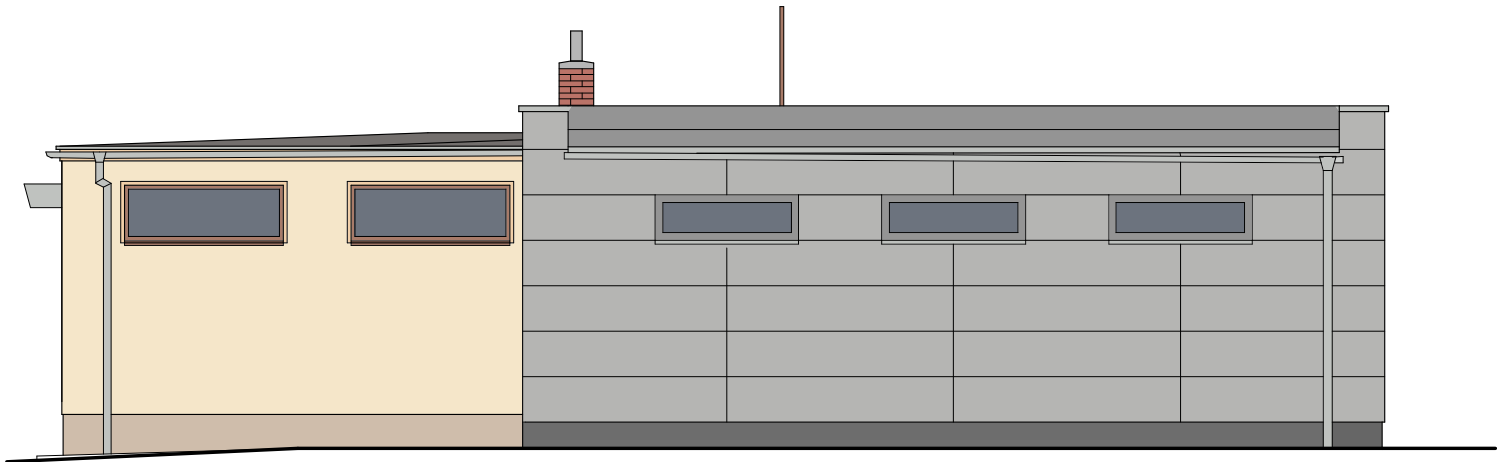

ČÁST DOKUMENTACE	Stavební část	<div>Petr Procházka PROJEKTY STAVEB IČO: 88175774 <div>HNĚVČEVES 22603 170 027</div><div>503 15, HNĚVČEVESprochazka.projekt@seznam.cz</div></div>	
VYPRACOVAL	Petr Procházka		
MÍSTO STAVBY	p.st. 159, k.ú. 752649 Sovětice		
OBJEDNATEL PD	Obec Sovětice, Sovětice 25, 503 15, Sovětice		
PŘÍSTAVBA A STAVEBNÍ ÚPRAVY ZBROJNICE JSDH V SOVĚTICÍCH		číslo zakázky	PPP 03–2016
		stupeň PD	DPS
		datum	05/2016
		měřítko	1: 100
POHLEDY – BAREVNÉ ŘEŠENÍ		označení přílohy	D.AR.12