



PŮDORYS STŘECHY, NOVÝ STAV

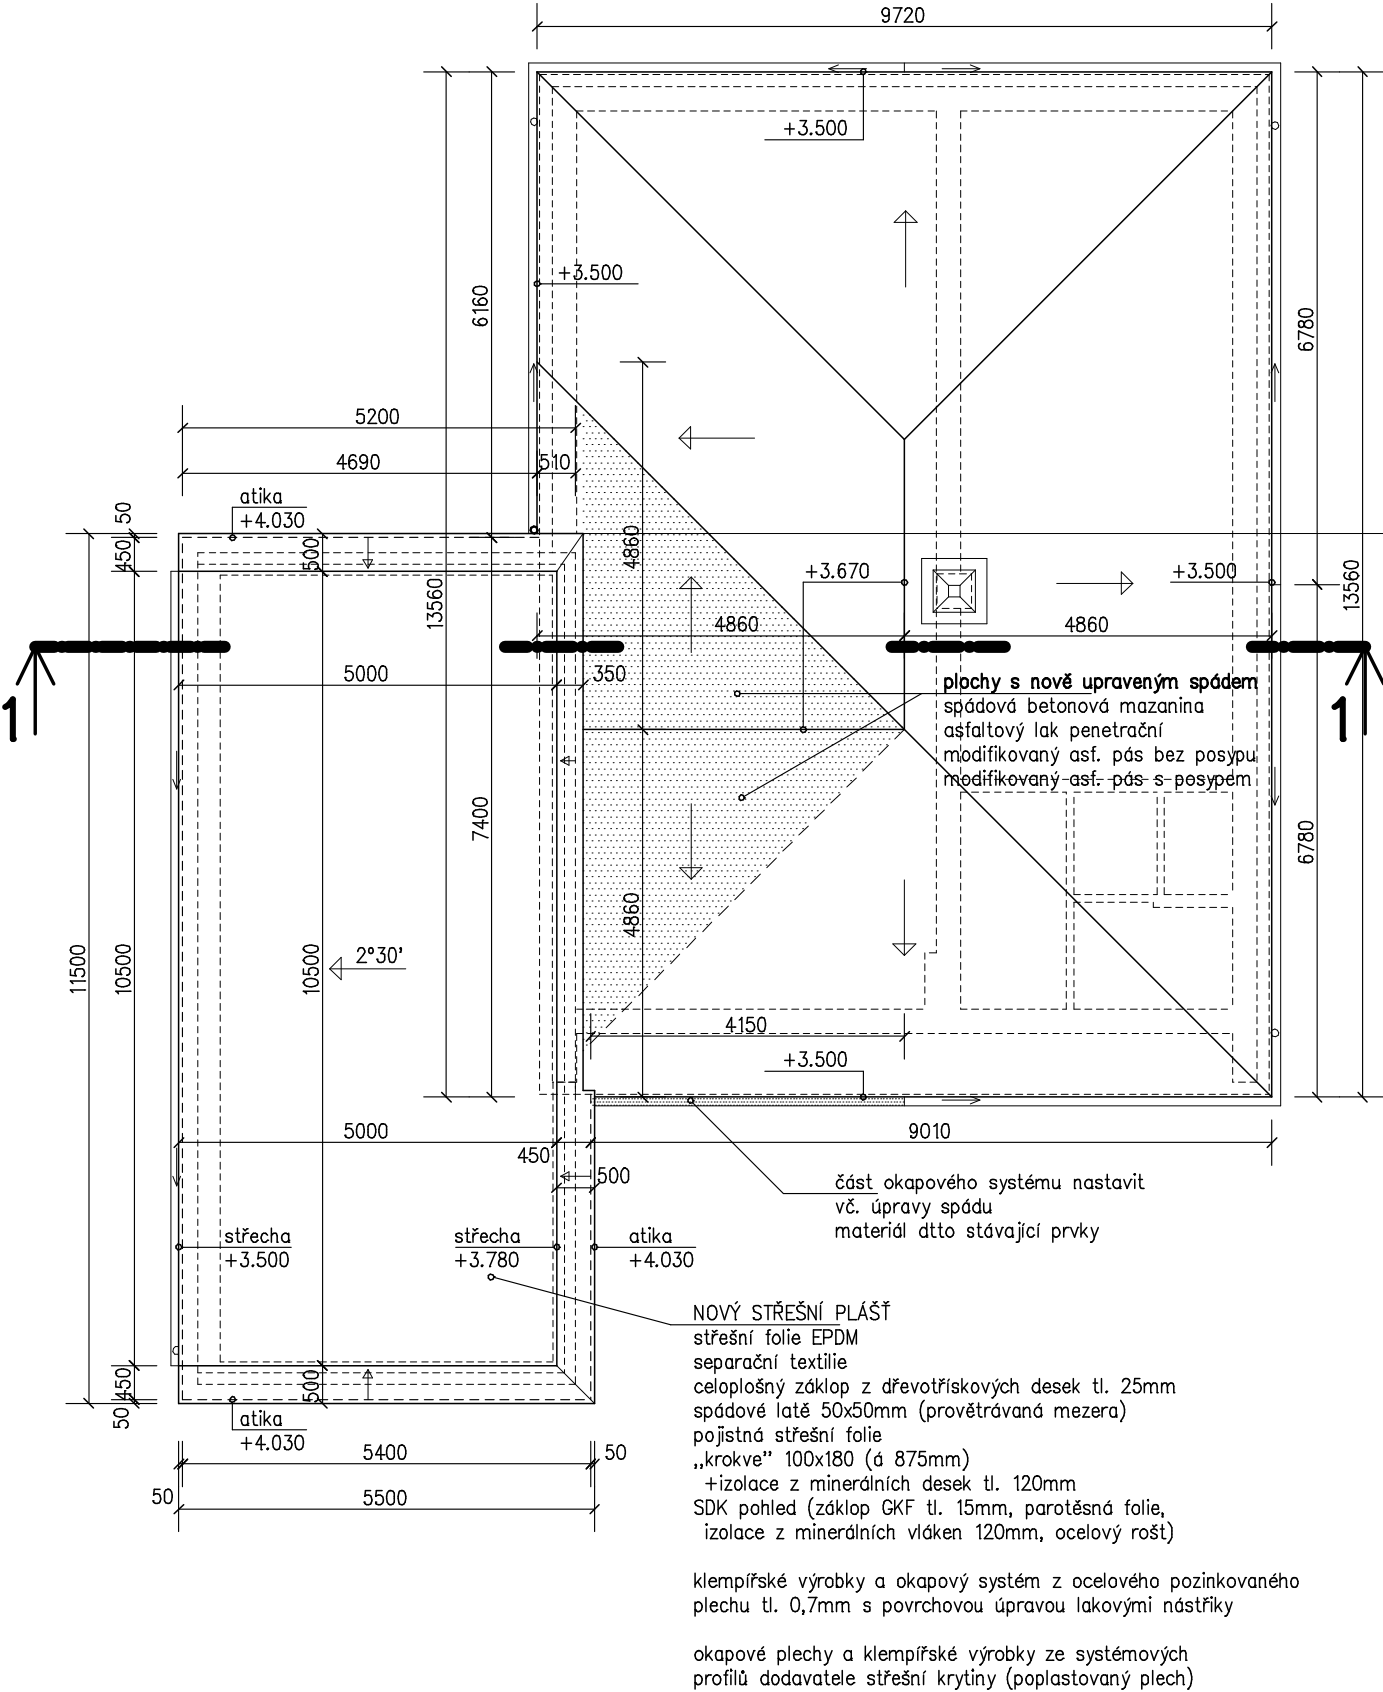

PŮDORYS STŘECHY, STÁVAJÍCÍ STAV+BOURACÍ PRÁCE

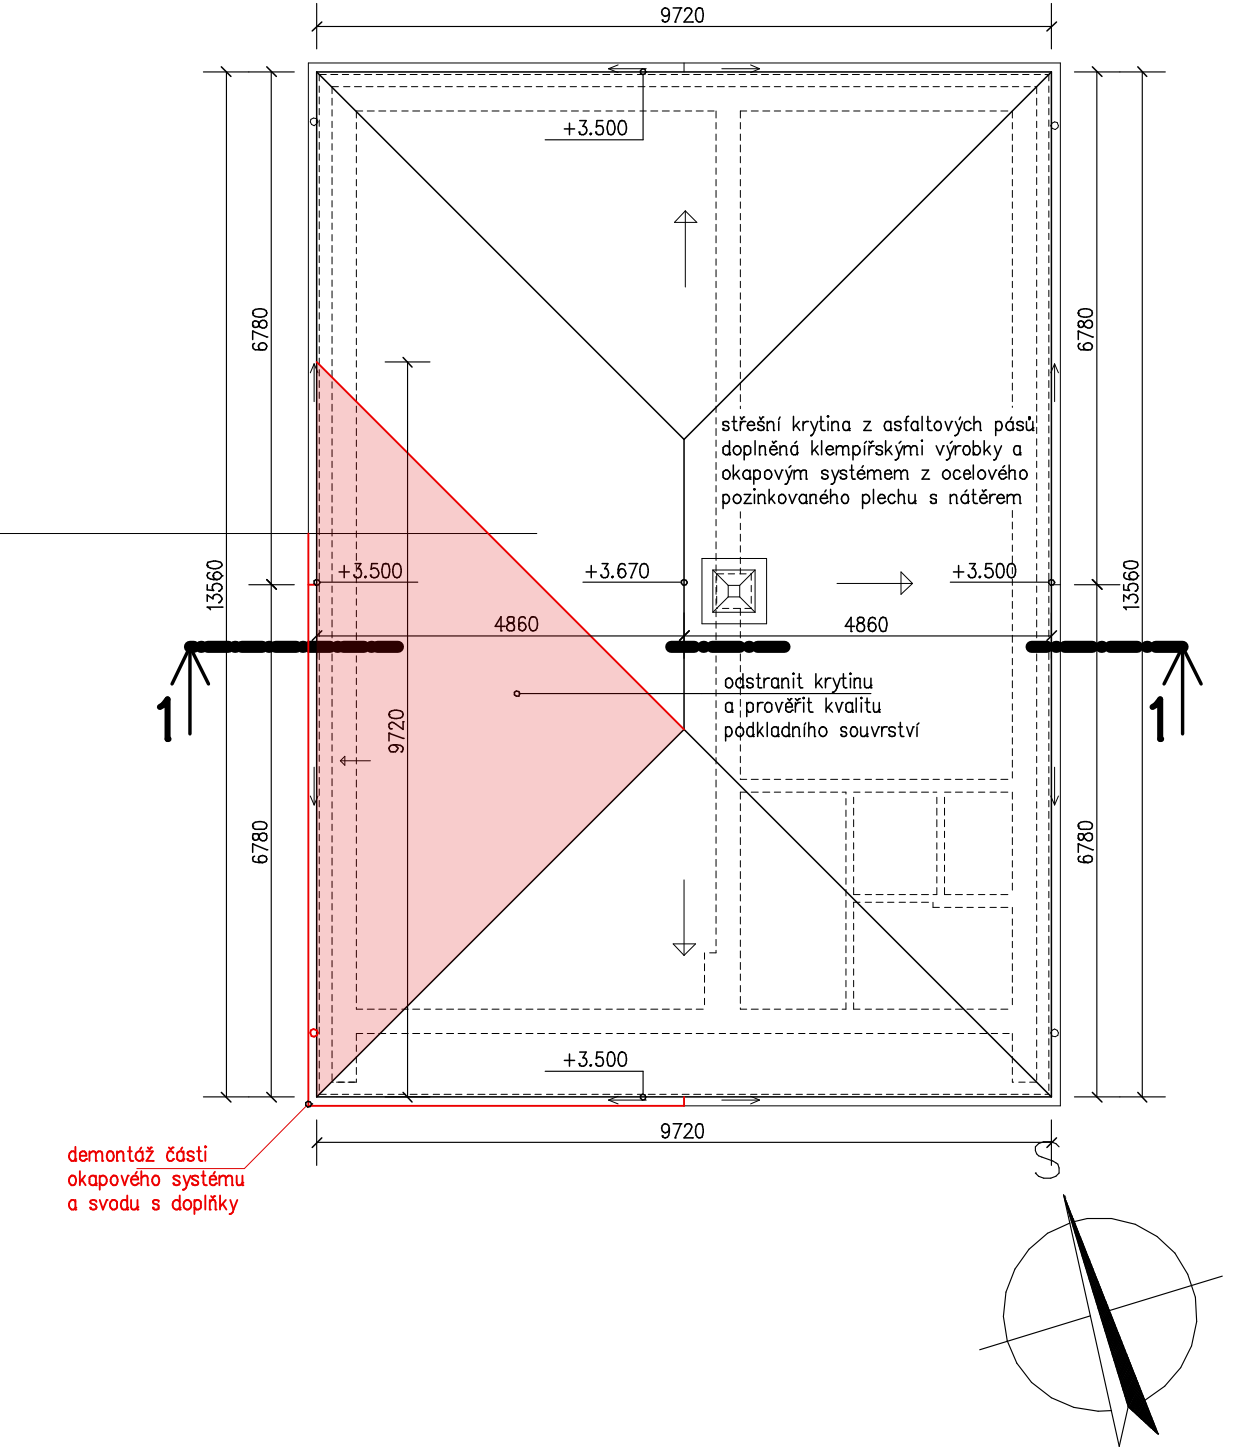

ČÁST DOKUMENTACE	Stavební část	Petr Procházka PROJEKTY STAVEB IČO: 881 75774 HNĚVČEVES 22 603 170 027 503 15, HNĚVČEVES prochazka.projekt@seznam.cz	
VYPRACOVAL	Petr Procházka		
MÍSTO STAVBY	p.st. 159, k.ú. 752649 Sovětice		
OBJEDNATEL PD	Obec Sovětice, Sovětice 25, 503 15, Sovětice		
PŘÍSTAVBA A STAVEBNÍ ÚPRAVY ZBROJNICE JSDH V SOVĚTICÍCH		číslo zakázky	PPP 03-2016
		stupeň PD	DPS
		datum	05/2016
		měřítko	1: 100
PŮDORYS STŘECHY, STÁVAJÍCÍ A NOVÝ STAV		označení přílohy	D.AR.09