


ŘEZ 1–1, NOVÝ STAV

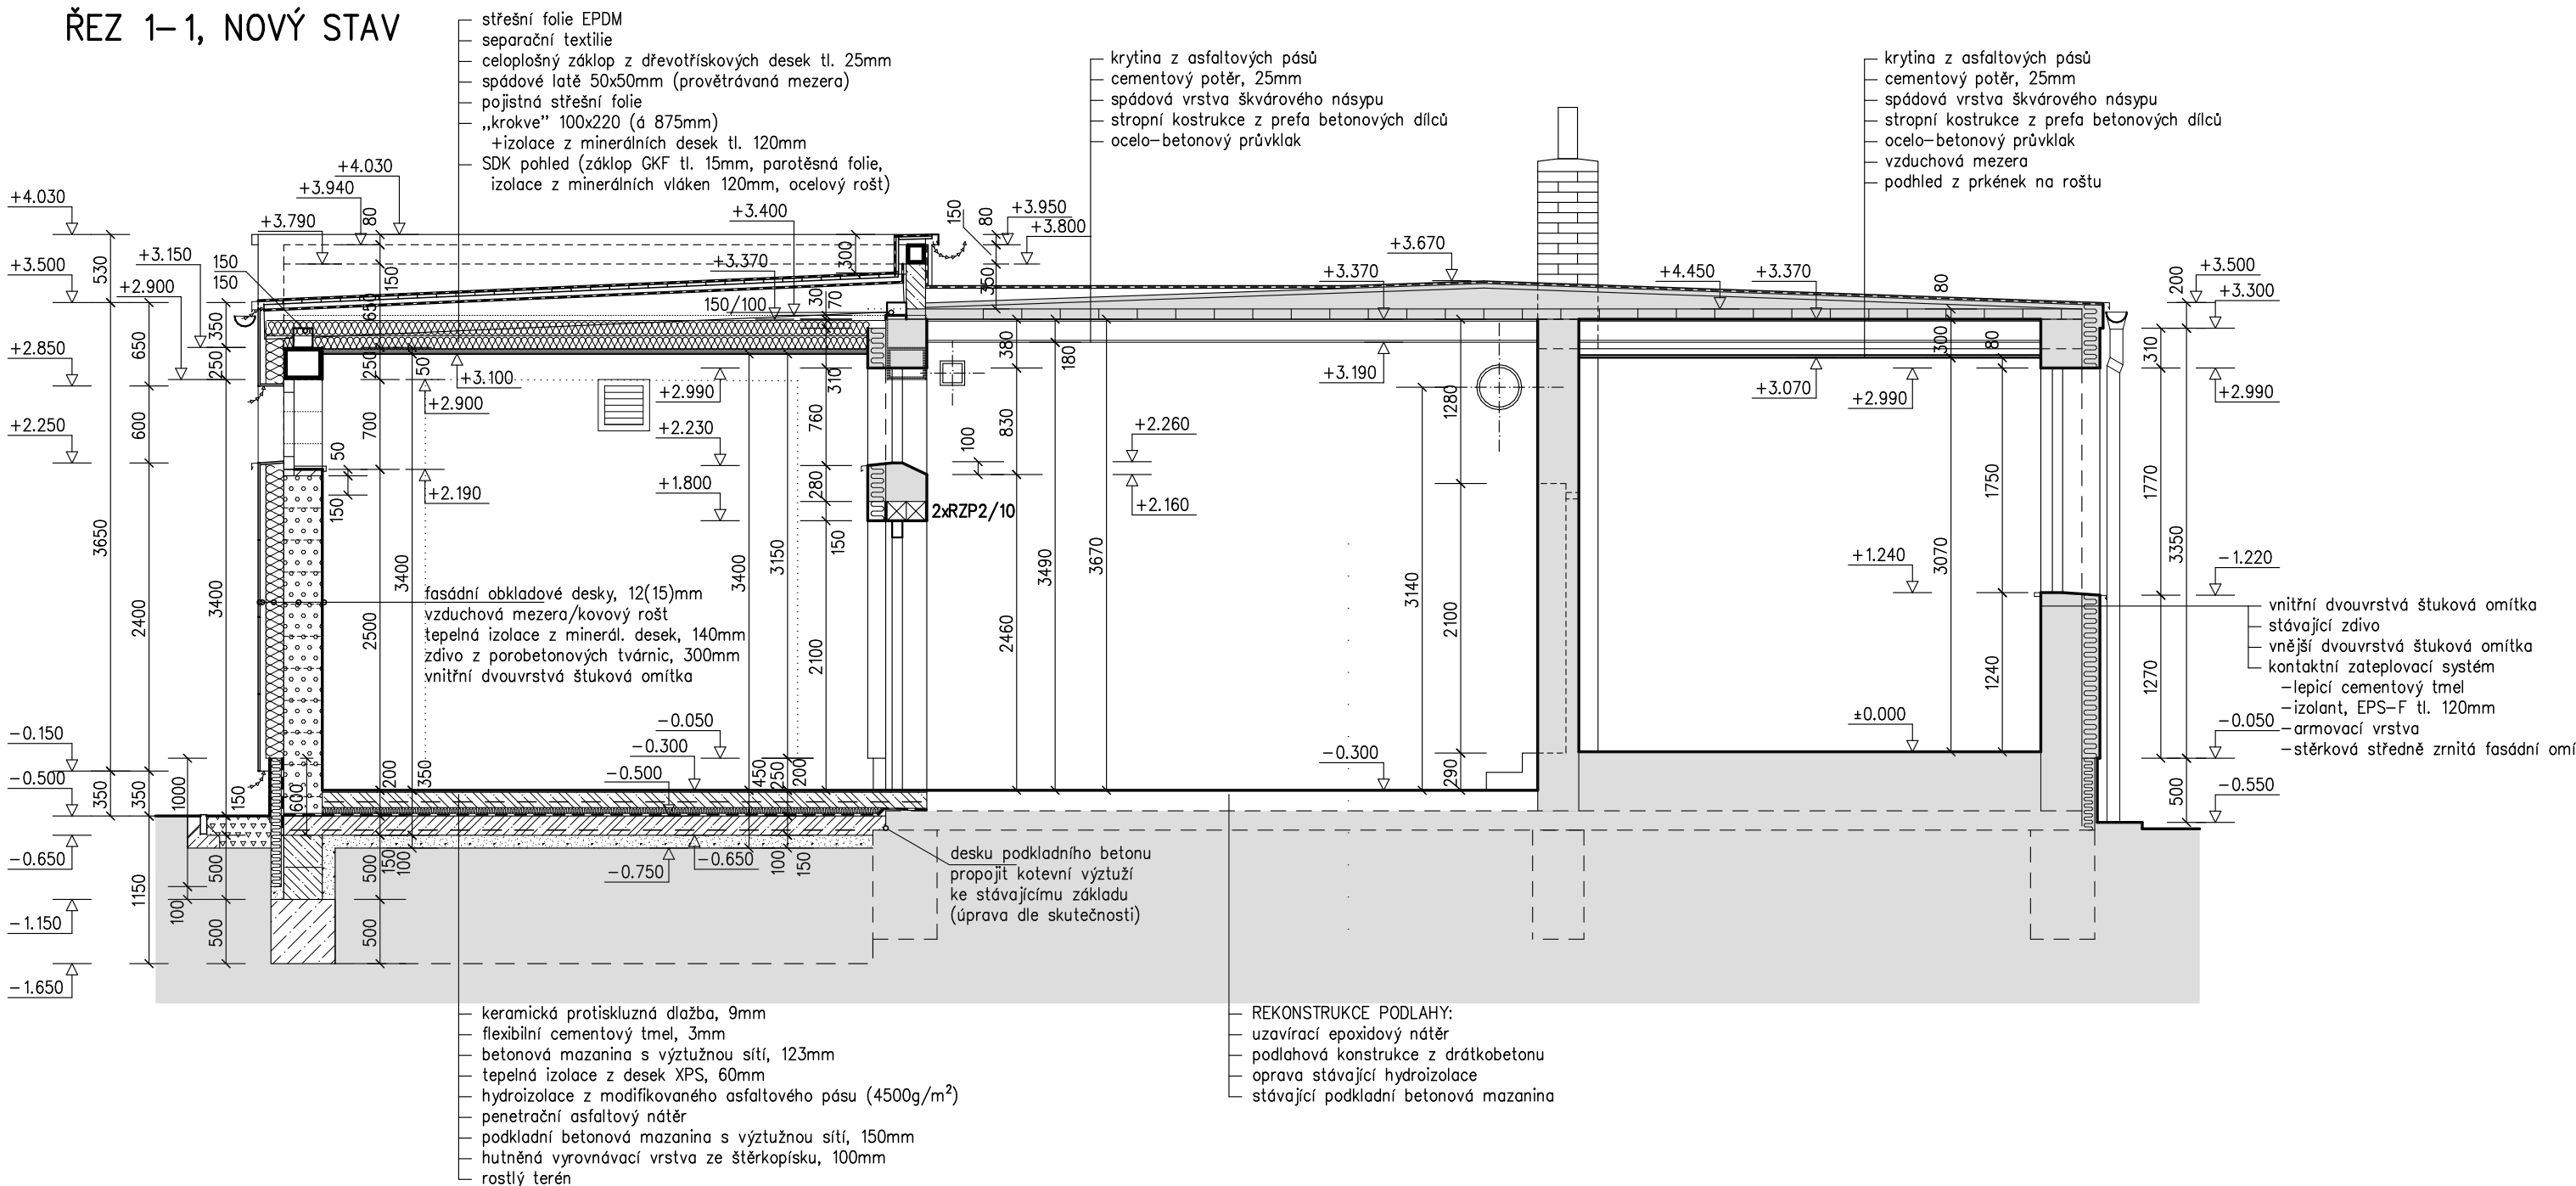

LEGENDA MATERIÁLŮ:

	STÁVAJÍCÍ KONSTRUKCE
	KONSTRUKCE Z PROSTÉHO BETONU
	KONSTRUKCE ZE ZMONOLITNĚNÝCH TVÁRNIC ZTRACENÉHO BEDNĚNÍ
	KONSTRUKCE Z VYZTUŽENÉHO BETONU
	KONSTRUKCE Z POROBETONOVÉHO ZDIVA
	KONSTRUKČNÍ HUTNĚNÉ NÁSYPY
	OKAPOVÉ CHODNÍKY Z ŘÍČNÍHO KAMENIVA
	TEPELNÉ IZOLACE (XPS / MINERÁLNÍ)

ČÁST DOKUMENTACE	Stavební část	<div><div>PETR PROCHÁZKA</div><div>PROJEKTY STAVEB</div><div>IČo:88175774</div><div><div>HNĚVČEVES 22</div><div>603 170 027</div><div>503 15, HNĚVČEVES</div><div>prochazka.projekt@seznam.cz</div></div></div>	
VYPRACOVAL	Petr Procházka		
MÍSTO STAVBY	p.st. 159, k.ú. 752649 Sovětice		
OBJEDNATEL PD	Obec Sovětice, Sovětice 25, 503 15, Sovětice		
PŘÍSTAVBA A STAVEBNÍ ÚPRAVY ZBROJNICE JSDH V SOVĚTICÍCH		číslo zakázky	PPP 03–2016
		stupeň PD	DPS
		datum	05/2016
		měřítko	1:50
ŘEZ 1–1, NOVÝ STAV		označení přílohy	D.AR.10