



Dodatek č. 1 Smlouvy o dílo č. 23-SOD-2017-102

Smluvní strany:

Objednatel:

Obec Sovětice

Sídlo: Sovětice 25, 503 15 Nechanice

IČ: 00269581

Jednající/kontaktní osoba: Aleš Krátký, starosta

na straně jedné

(dále jen „objednatel“)

a

Zhotovitel:

Obchodní firma/jméno a příjmení: **M – Silnice a.s.**

Sídlo/Místo podnikání: Husova 1697, 530 03 Pardubice

Korespondenční adresa: Hradecká 415, 506 01 Jičín

IČ: 42196868

DIČ: CZ42196868

zastoupen: Ing. Jiřím Albrechtem, ředitelem oblastního závodu SEVER,
jednajícím na základě plné moci

zapsaný v obchodním rejstříku vedeném Krajským soudem v Hradci Králové, oddíl B, vložka 430.

bankovní spojení, vč. čísla účtu: Česká spořitelna a.s., pobočka Hradec Králové,

č.ú. 1080015329/0800.

na straně druhé

(dále jen „zhotovitel“).

Zhotovitel a objednatel - dále také společně jako „smluvní strany“ se níže uvedeného dne, měsíce a roku dohodly na následující změně smlouvy o dílo, kterou mezi sebou uzavřeli dne 18. 7. 2017 (dále jen „Smlouva“):

Preamble

Na základě rozhodnutí vyhlášeovatele dotační výzvy, které nebylo v době podpisu smluvními stranám známo, realizuje Objednatel tímto dodatkem změnu smlouvy o dílo spočívající ve vícepracích - dodávka a instalace stojanů na jízdní kola, pevně spojených se zemí.

Uzavření tohoto dodatku je v souladu s METODICKÝM POKYNEM PRO OBLAST ZADÁVÁNÍ ZAKÁZEK PRO PROGRAMOVÉ OBDOBÍ 2014 – 2020, odstavec 9.2.2, písm. b) v platném znění, vydaného Ministerstvem pro místní rozvoj ČR.

Hodnota změny závazku ze Smlouvy činí 13 066,51 Kč bez DPH, což představuje 0,49 % původní hodnoty závazku ze Smlouvy.

Z toho důvodu Objednatel rovněž zpracoval změnový list k Položkového rozpočtu, doplněný o nové položky „dodávka a instalace stojanů na kola“ a dále doplnil do dokumentace pro provedení stavby „situaci umístění stojanů na kola“.



Čl. I PŘEDMĚT DODATKU Č. 1

1.1. Smluvní strany se ze shora uvedeného důvodu dohodly na zvýšení ceny za dílo o částku 13 066,51 Kč bez DPH. Strany tímto ruší odstavec 3.1. Smlouvy, a nahrazují jej novým úplným zněním, které je následující:

„3.1. Cena za dílo je stanovena pevnou částkou, v souladu s nabídkovou cenou zhotovitele takto:

Cena bez DPH 2 701 753,69 Kč,

DPH 21 % 567 368,28 Kč,

Cena vč. DPH 3 269 121,97 Kč,

(slovy: **třímiliónydvěstěšedesátdevět tisícjednostodvacetjedna korun českých devadesát sedm haléřů včetně DPH**).

1.2. Smluvní strany tímto dodatkem č. 1 dále přijímají:

- změnový list Položkového rozpočtu, obsahující nové položky „dodávka a instalace stojanů na kola“, a
- nové úplné znění dokumentace pro provedení stavby, rozšířené o „situaci umístění stojanů na kola, které jsou nedílnou součástí tohoto dodatku č. 1.

Čl. II ZÁVĚREČNÁ USTANOVENÍ

- Ostatní články Smlouvy zůstávají beze změn.
- Smluvní strany svým podpisem stvrzují, že tento dodatek č. 1 smlouvy byl uzavřen podle jejich pravé a svobodné vůle a že souhlasí s jeho obsahem.
- Tento dodatek č. 1 nabývá platnosti a účinnosti dnem jeho podpisu oběma smluvními stranami.
- Tento dodatek č. 1 se vyhotovuje ve dvou stejnopisech, z nichž každá ze smluvních stran obdrží po jednom.

Nedílnou součástí tohoto dodatku je:

**Příloha č. 1 – Změnový list Položkového rozpočtu – Stojany na kola
– Prováděcí dokumentace - Situace umístění stojanů na kola**

V Sověticích, dne 2.10.2017

V Jičíně, dne 2.10.2017

Za objednatele:
Obec Sovětice
Aleš Krátký, starosta



OBEC SOVĚTICE
Sovětice 25
503 15 Nechanice
IČO: 002 69 581

Za zhotovitele:
M- Silnice a.s.
Ing. Jiří Albrecht, ředitel oblastního závodu Sever,
jednající na základě plné moci

M - SILNICE a.s.
Pardubice, Husova 1697
IČO 421 96 868
oblastní závod SEVER
Hradecká 415. 506 01 Jičín

Položkový rozpočet

Zakázka: STOJANY NA KOLA

Objednatel: IČ:
DIČ:

Zhotovitel: **Kadavý Daniel** IČ: **73648761**
Měník 118 DIČ:
50364 Nový Bydžov

Vypracoval:


Rozpis ceny	Celkem
HSV	13 066,51
PSV	0,00
MON	0,00
Vedlejší náklady	0,00
Ostatní náklady	0,00
Celkem	13 066,51

Rekapitulace daní


Základ pro sníženou DPH	15 %	0,00 CZK
Snížená DPH	15 %	0,00 CZK
Základ pro základní DPH	21 %	13 066,51 CZK
Základní DPH	21 %	2 743,97 CZK

Cena celkem s DPH 15 810,47 CZK

v *Sovětice* dne 02.10.2017



 Za zhotovitele



 Za objednatele

M - SILNICE a.s.
 Pardubice, Husova 1697
 IČO 421 96 868 
 oblastní závod SEVER
 Hradecká 415, 506 01 Jičín



Doplňk 1. -Stojany na kola

PDSKADAVY			www.pdskadavy.cz		
Navrh/vypracoval Daniel Kadavý	Zodp.projektant Daniel Kadavý		Daniel Kadavý IČO:73648761 ČKAFT 0601694 Měník 118, 503 64 Měník email: pdskadavy@centrum.cz tel: +420 602773045		
Kreslil/CAD Daniel Kadavý	Hl.ing.projektu	Tech.kontrola			
Objednatel Obec Sovětice	Formát				
Akce Stezka pro pěší a cyklisty			Datum	9/2016	
Místo stavby: Obec Sovětice	Objednatel Obec Sovětice, Královéhradecký kraj		Čís.zakázky	15-26	
Příloha POLOŽKOVÝ VÝKAZ VÝMĚR			Stupeň	Souprava	
			DSP+DPS		
			Měřítko		
			Příloha č.	C1.11	

Rekapitulace dílů

Číslo	Název	Typ dílu			Celkem
1	Zemní práce	HSV			259,78
2	Základy,zvláštní zakládání	HSV			9 253,92
5	Komunikace	HSV			3 552,81
Cena celkem					13 066,51

Položkový rozpočet

S:	STOJANY NA KOLA
----	-----------------

P.č.	Číslo položky	Název položky	MJ	množství	cena / MJ	Celkem	hmotnost / MJ	hmotnost celk.(t)	dem. hmotnost / MJ	dem. hmotnost celk.(t)
Díl:	1	Zemní práce				259,78		0		0
	1 139600012RAA	Ruční výkop v hornině 3, hloubka do 1 m, odvoz kolečkem do 20 m 0,2*0,2*0,6*8	m3	0,19200	1 353,00	259,78	0	0	0	0
				0,19200						
Díl:	2	Základy, zvláštní zakládání				9 253,92		0,60378		0
	2 275310030RAA	Základová patka z betonu C 20/25, včetně bednění, štěrkopiskový podklad 10 cm 0,2*0,2*0,6*8	m3	0,19200	6 635,00	1 273,92	2,93634	0,56378	0	0
	3 74910623R	Stojan na kola typ U pozink jednostranný na 5 kol, kov, 1750x570x500 mm, upevnění kotvami	kus	2,00000	3 990,00	7 980,00	0,02	0,04	0	0
Díl:	5	Komunikace				3 552,81		8,93274		0
	4 564851111R00	Podklad ze štěrkodrti po zhutnění tloušťky 15 cm	m2	15,25000	158,00	2 409,50	0,33075	5,04394	0	0
	5 58341002.AR	Prosívka Želešice - hraněná drť Z fr.0 - 4 tř.B 15,25*0,15*1,7	t	3,88880	294,00	1 143,31	1	3,8888	0	0
				3,88875						

Upozornění:
ZÁKRES PODZEMNÍCH VEDENÍ JE POUZE
INFORMATIVNÍ. PRO ZJIŠTĚNÍ PŘESNÉ POLOHY JE
NUTNO POŽÁDAT JEJICH SPRÁVCE O VYTÝČENÍ V
TERÉNU.

Upozornění:
ZÁKRES HRANIC KATASTRU NEMOVITOSTÍ A
ZJEDNODUŠENÉ EVIDENCE JE POUZE INFORMATIVNÍ.

LEGENDA

asfaltobeton
zámková dlažba pro
nevidomé kontrastní barvy



Stezka pro pěší a cyklisty

SIGNÁLNÍ A VAROVNÝ PÁS

Zám dl. - barva kontrastní od barvy krytu, musí odpovídat NV 163/2002 a TN 12.03.04
ukončení u snížených obrubníků do rozdílu výšky 80mm mezi chodníkem a vozovkou

úprava terénu, ohumsování a osetí




ZELEŇ



Stávající dopravní značení



Navržené dopravní značení

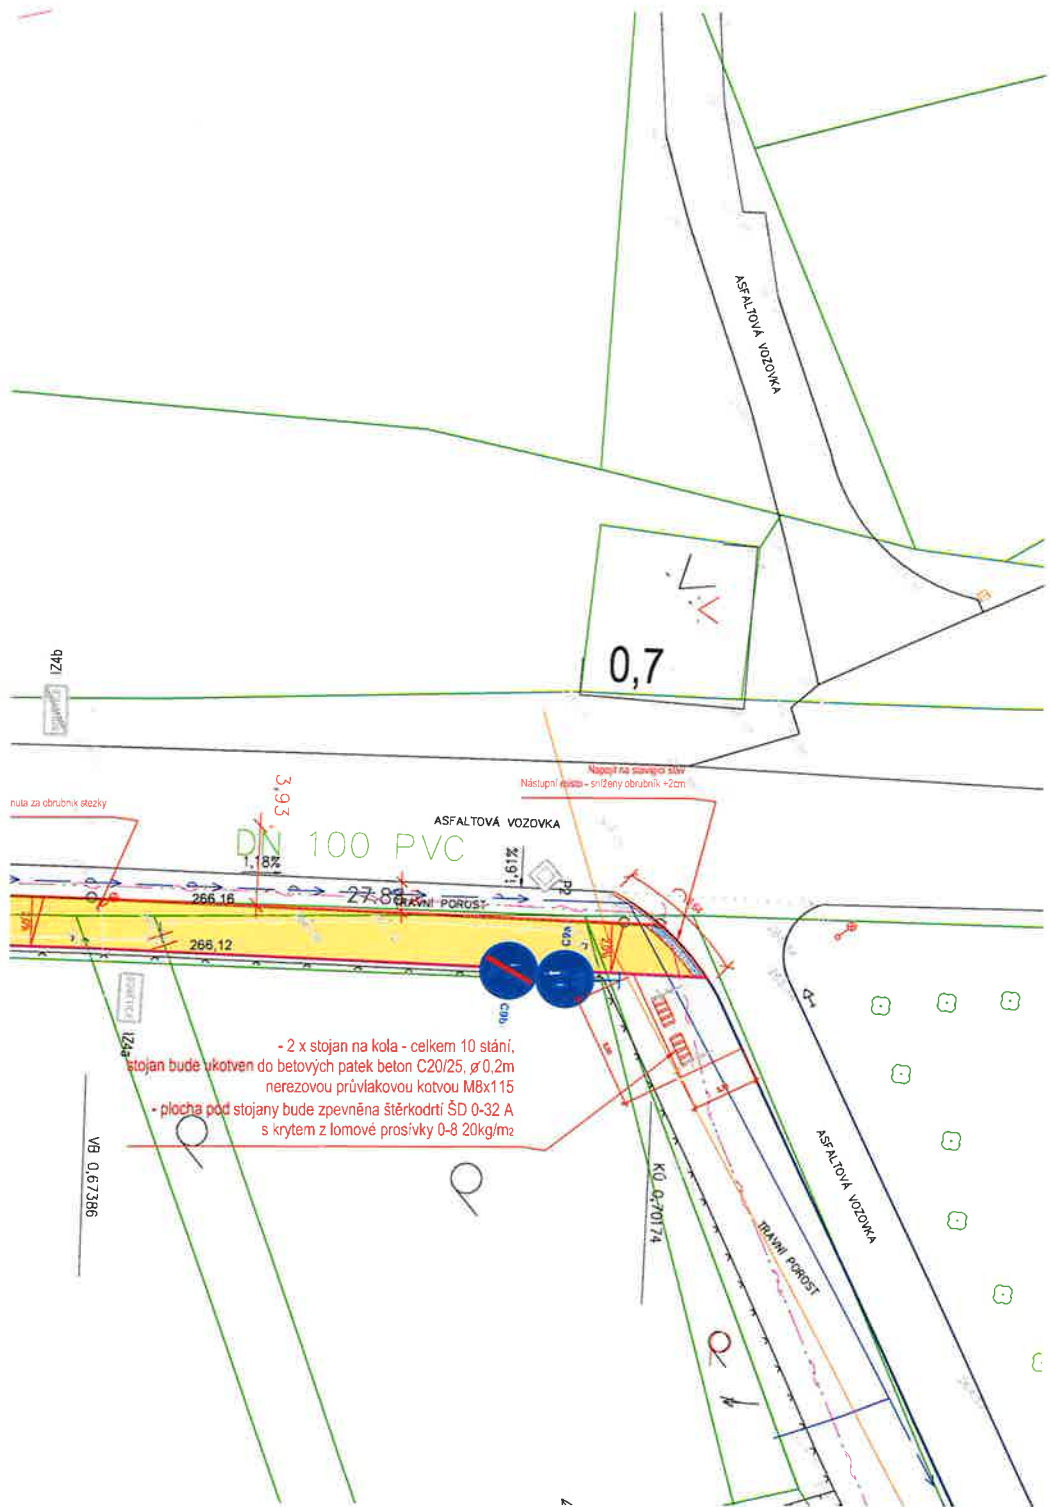

PDSKADAVY			
Navrh/vypracoval Daniel Kadavý		Zodp.projektant Daniel Kadavý	
Kresilí/CAD Daniel Kadavý		Hlídní projektu	Tech.kontrola
00 Sovětice		Daniel Kadavý IČO:73648761 ČKAIT 0601694 Měnik 118, 503 64 Měnik email: pdskadavy@centrum.cz tel: +420 602773045	
Objednatel Obec Sovětice, Královéhradecký kraj		Formát	A3
Akce Stezka pro pěší a cyklisty		Datum	9/2016
Místo stavby: Obec Sovětice		Čís.zakázky	15-26
Příloha		Stupeň	Souprava
SITUACE UMÍSTĚNÍ STOJANŮ NA KOLA		Mařítka	DSP+DPS
		Příloha	1:250 C.1.2-1