


Schéma rozvodů pro skrytou kabeláž Interaktivní učebny

Tržptých 200x120 na Stojanu zvedacím Al.

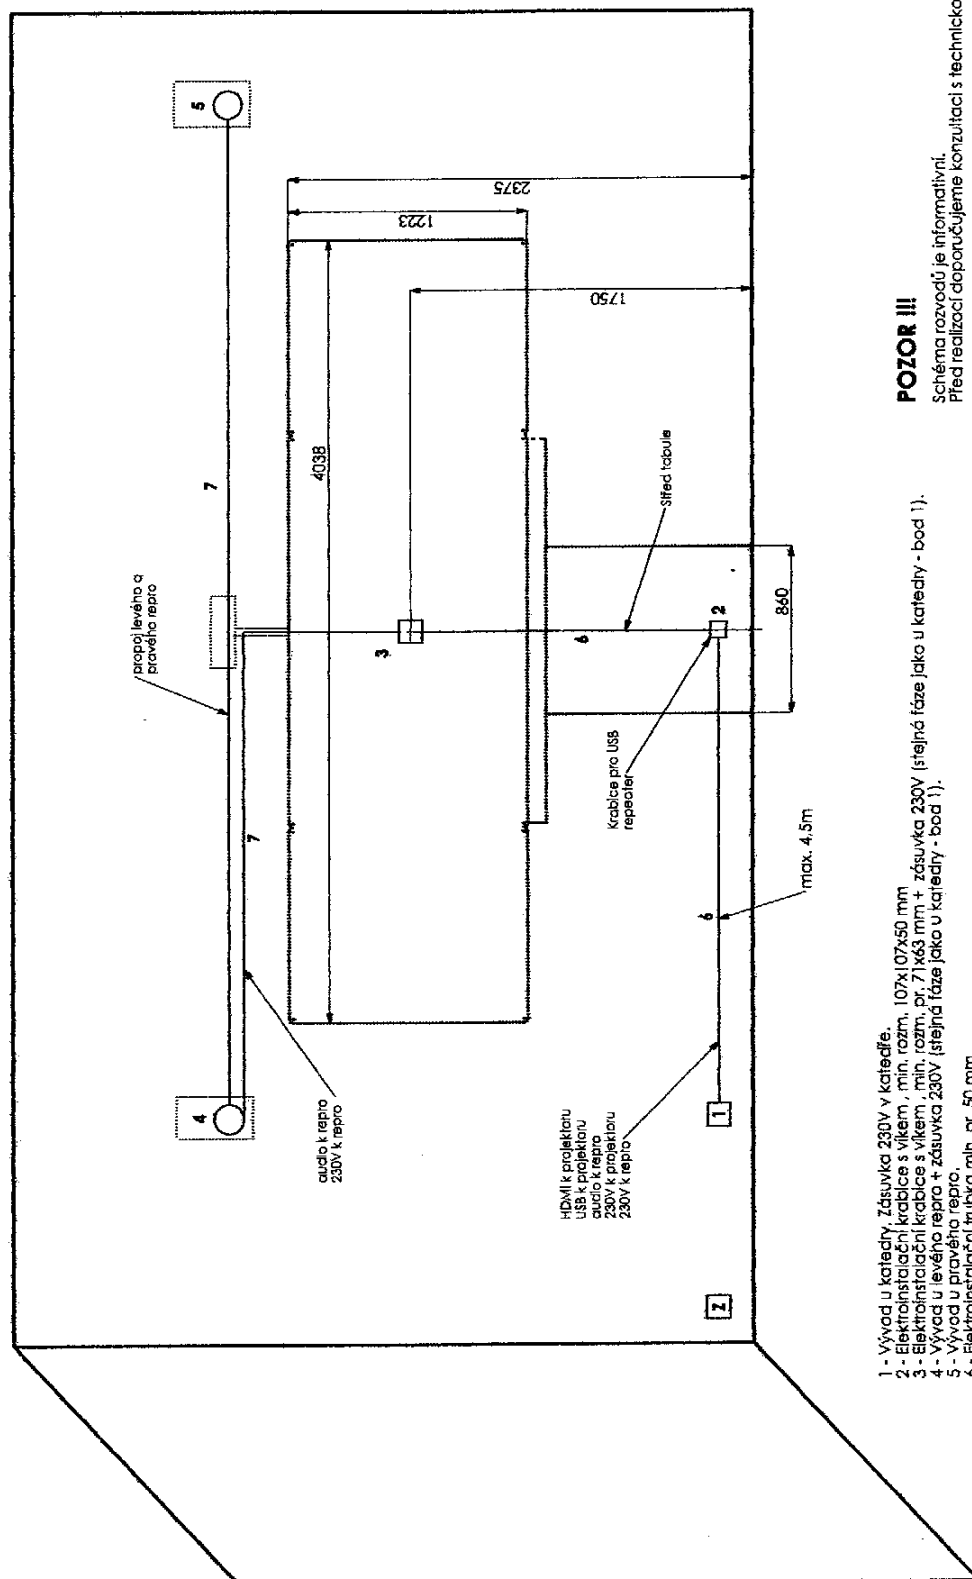

POZOR !!!

Schéma rozvodů je informativní.
Před realizací doporučujeme konzultaci s technickou podporou.