


395,6 cm

Výkres č. 3

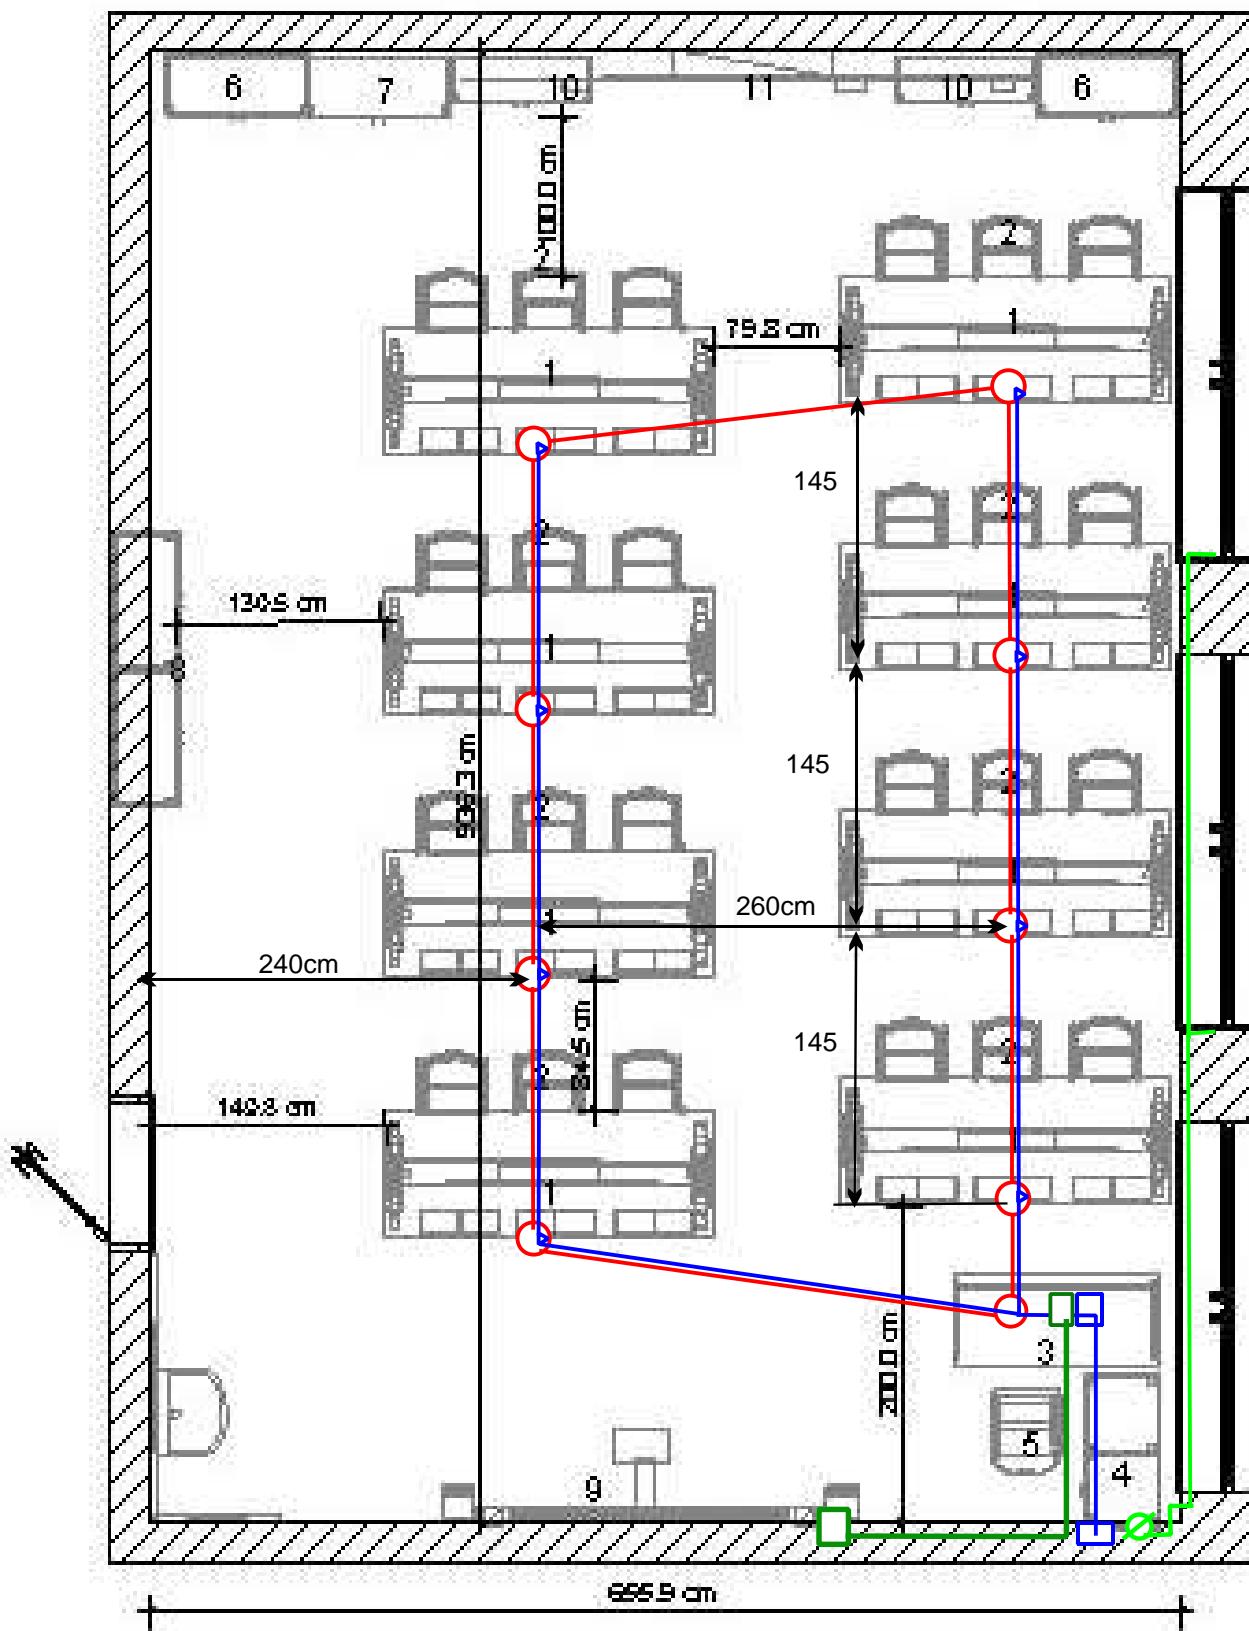

příprava pro datové rozvody do lavic - "husí krky" průměr  
min. 50mm, **podlahové vývody**



ovládání a napájení zatemňovacích rolet 230V



nová přípojka 230V + **podlahový rozvod** 230V do katedry a lavic



příprava pro připojení interaktivní tabule, "husí krk" min. průměr 50mm

**ZŠ Libčany**

příloha zadávací dokumentace  
multimediální učebna  
rozvody v podlaze a stěnách