


Schéma rozvodů pro skrytou kabeláž Interaktivní učebny

Triptych 200x120 na Stojanu zvědacím A1.

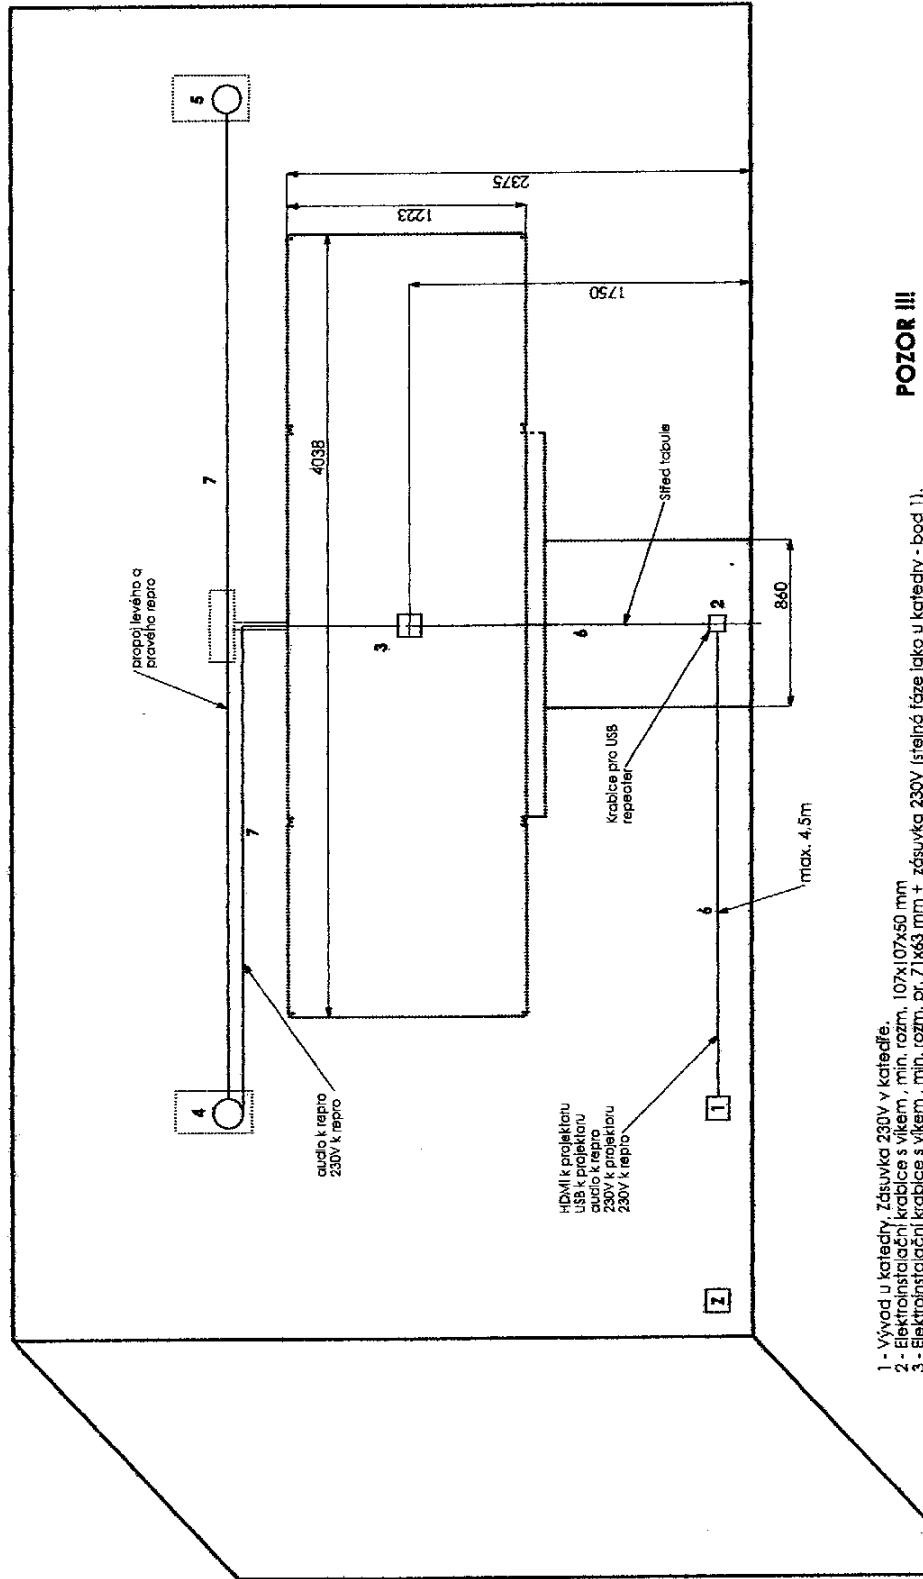

- 1 - Vývod u katedry, Zásuvka 230V v katedře.
- 2 - Elektroinstalační krabice s vikem , min. rozm. 107x107x50 mm
- 3 - Elektroinstalační krabice s vikem , min. rozm. pr. 71x63 mm + zásuvka 230V (stejná fáze jako u katedry - bod 1).
- 4 - Vývod u levého repro + zásuvka 230V (stejná fáze jako u katedry - bod 1).
- 5 - Vývod u pravého repro.
- 6 - Elektroinstalační trubka mlh. pr. 50 mm
- 7 - Elektroinstalační trubka mlh. pr. 30 mm

- Z této zásuvky bude pouze v případě, že nebudu důvod zásuvky ve stěně a katedře - bod 3.)
1. Vývod u katedry, Zásuvka 230V v katedře.
 2. Elektroinstalační krabice s vikem , min. rozm. 107x107x50 mm
 3. Elektroinstalační krabice s vikem , min. rozm. pr. 71x63 mm + zásuvka 230V (stejná fáze jako u katedry - bod 1).
 4. Vývod u levého repro + zásuvka 230V (stejná fáze jako u katedry - bod 1).
 5. Vývod u pravého repro.
 6. Elektroinstalační trubka mlh. pr. 50 mm
 7. Elektroinstalační trubka mlh. pr. 30 mm
 Z této zásuvky bude napojena celá sestava + PC - vedeno v elektroinstalační lítře do katedry.

POZOR !!!
 Schéma rozvodu je informativní.
 Před realizací doporučujeme konzultaci s technickou podporou.