


STÁVAJÍCÍ OBJEKT
OBECNÍ ÚŘAD

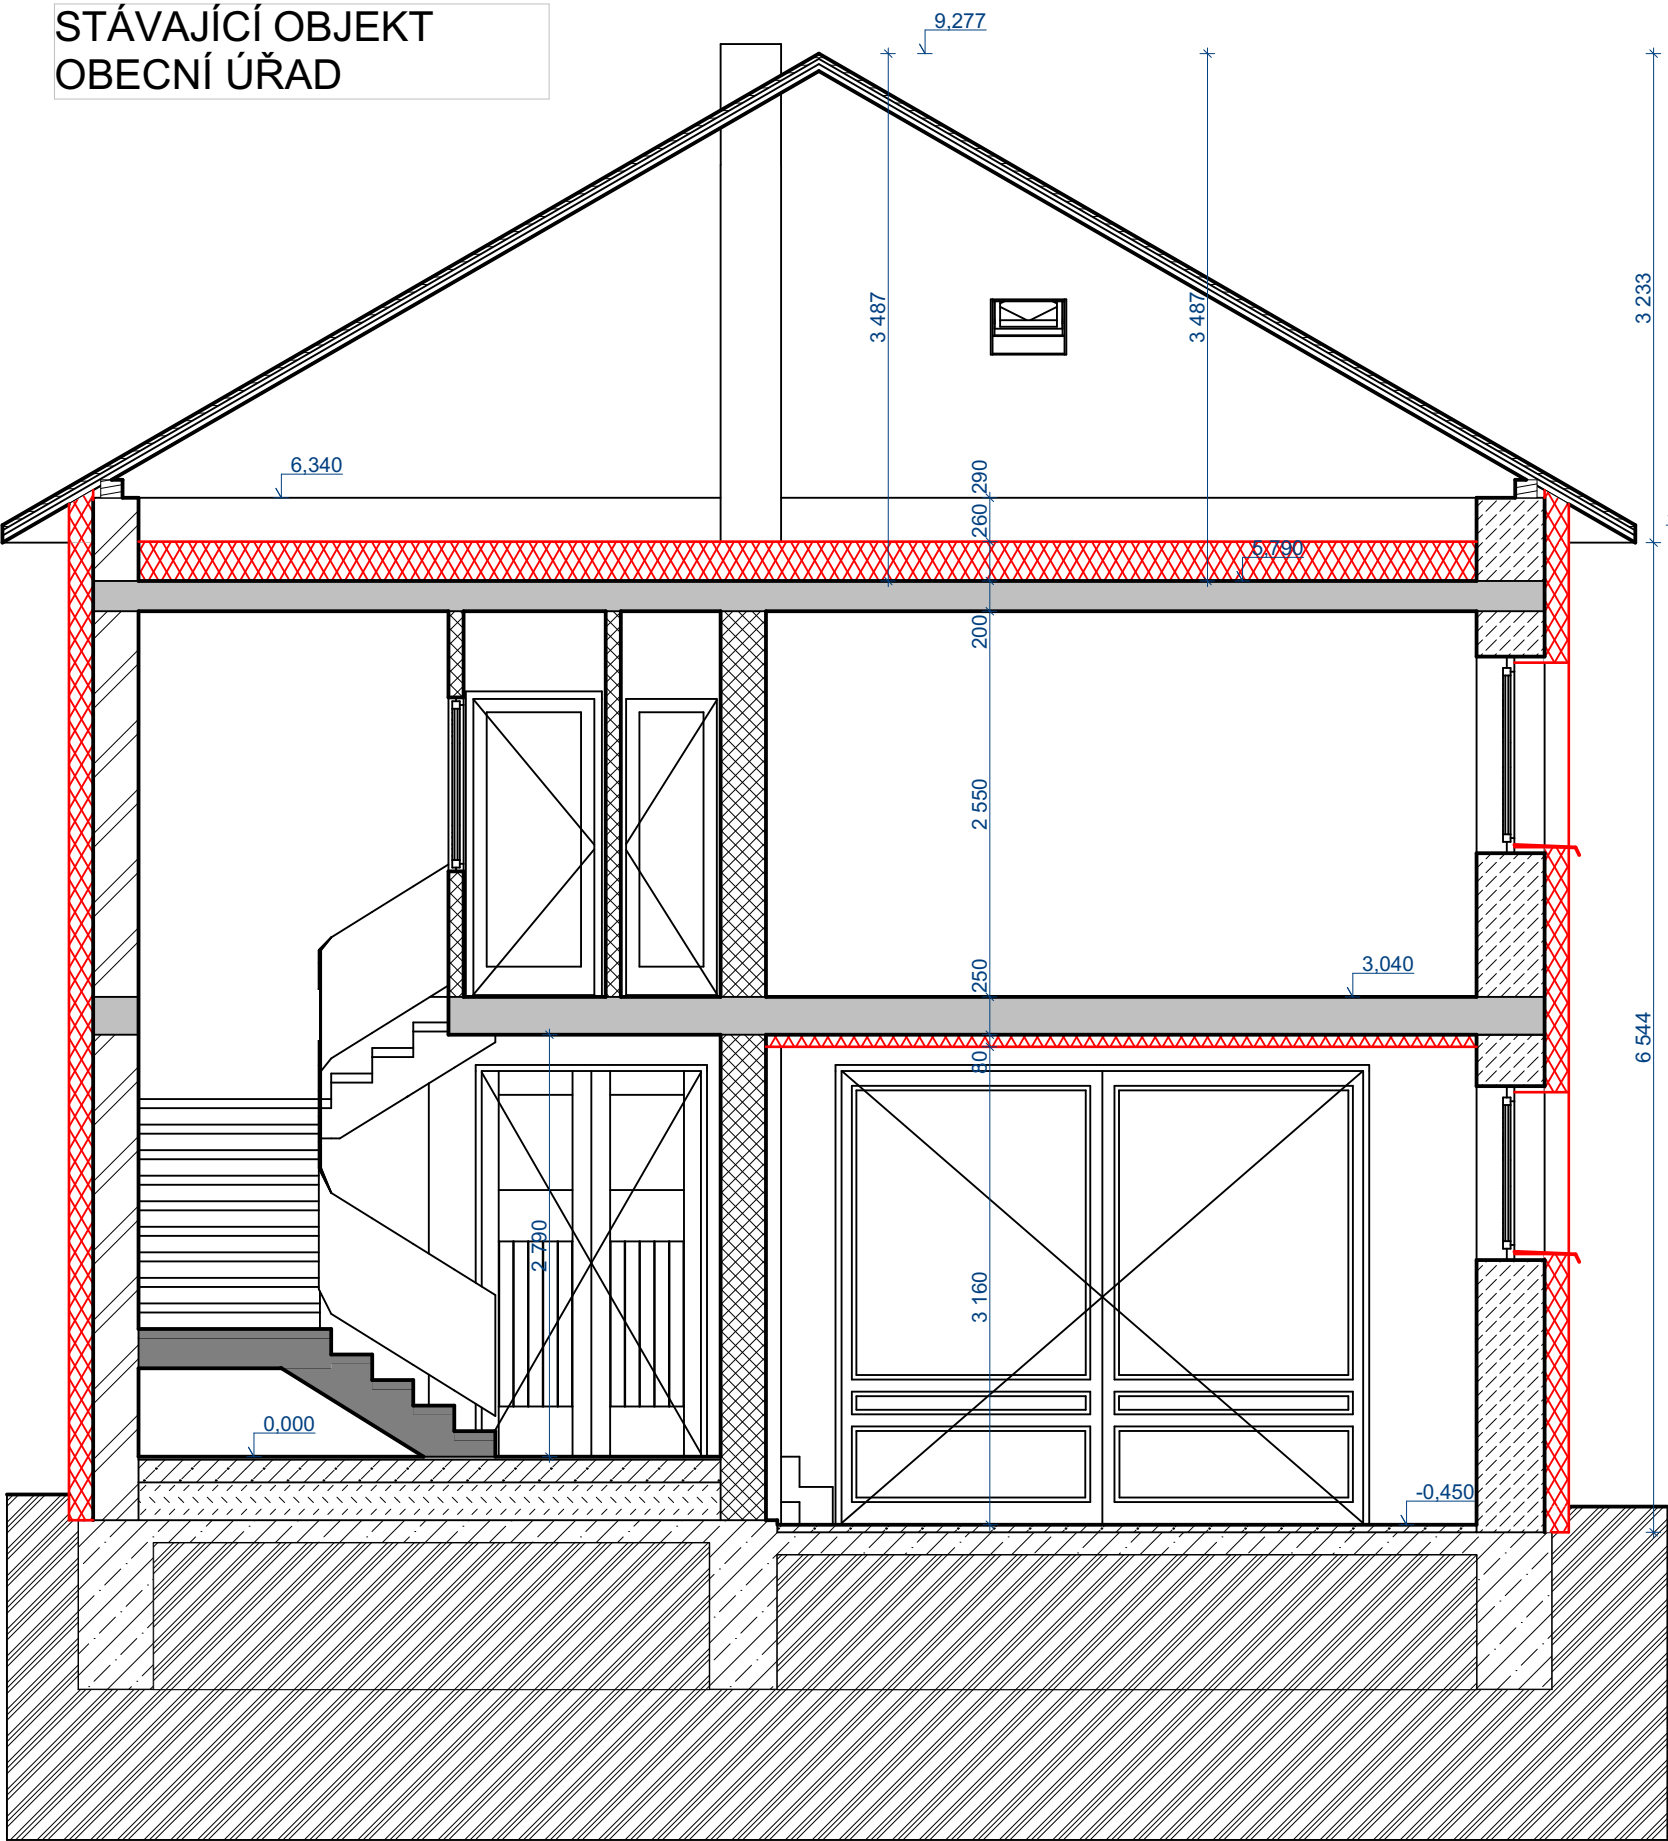

- LEGENDA MATERIÁLŮ:
- POROTHERM 40 P+D
 - POROTHERM 30 P+D
 - VNITŘNÍ ZDIVO
 - CIHELNÉ ZDIVO tl. 450 mm
 - CIHELNÉ ZDIVO tl. 300 mm
 - ZEMINA
 - NOVĚ NAVRŽENÁ TEPELNÁ IZOLACE

- SKLADBY:
- STÁVAJÍCÍ SKLADBA PODLAH NA ZEMINĚ
 - KONSTRUKCE STROPŮ STÁVAJÍCÍ - HURDIS + I NOSNÍKY, VYBUDOVÁNO V ROCE 1958-1960
 - ZDI OBOUSTRANNĚ OMÍTNUTY

- SKLADBA STŘECHY:
- ASFALTOVÝ ŠINDEL
 - FÓLIE
 - BEDNĚNÍ, 24mm
 - KROKVE, 120/160

POZNÁMKY

- VNĚJŠÍ ZATEPLENÍ SE PROVÁDÍ UCELENOU SESTAVOU VNĚJŠÍHO ZATEPLENÍ (ETICS)
- ZATEPLENÍ OBVODOVÝCH STĚN DESKAMI Z PĚNOVÉHO POLYSTYRÉNU EPS 70 F, tl. 160 mm
- LEPIDLO + SKLOTEXILNÍ MŘÍŽKA, PENETRAČNÍ NÁTĚR, EXTERIÉROVÁ OMÍTKA
- DO ÚROVNĚ MIN 300 mm NAD UPRAVENÝ TERÉN POUŽÍT XPS PERIMETR, POUŽÍT ZAKONČOVACÍ SOKLOVÝ PROFIL S OKAPNÍČKOU, SOKLOVÁ OMÍTKA A NOPOVÁ FÓLIE
- **OPATŘENÍ PRO SNÍŽENÍ ENERGETICKÉ NÁROČNOSTI BUDOVY**
- PŘIDAT IZOLACI DO STROPU POD NEVYTÁPĚNÝM PROSTOREM - IZOLACE EPS, $\lambda = 0,04$ W/mK, tl. 260 mm VE DVOU VRSTVÁCH + 2xOSB DESKA, tl. 22 mm
- PŘIDAT IZOLACI DO PODLAHY NAD NEVYTÁPĚNÝM PROSTOREM (POŽÁRNÍ ZBROJNICE) EPS, $\lambda = 0,04$ W/mK, tl. 80 mm, LEPIDLO + SKLOTEXILNÍ MŘÍŽKA, PENETRAČNÍ NÁTĚR, OMÍTKA

ApA ARCHITEKTONICKO-PROJEKTOVÝ ATELIER VAMBERK s.r.o. PROJEKTOVÉ A VÝTVARNÉ PRÁCE - REALITNÍ KANCELÁŘ INŽENÝRSKÁ ČINNOST - KOUPE A PRODEJ ZBOŽÍ SMETANOVO NÁBŘEŽÍ 180 517 54 VAMBERK IČ : 64255727 TEL.: +420 494 544 151 DIČ : CZ 64255727 e-mail: apa-vamberk@volny.cz		KRESLIL:	ING. ET ING. MARTINA KOZÁKOVÁ	
		VYPRACOVAL:		
		ZODP. PROJEKTANT:	ING. STANISLAV LEJSEK	
		KONTROLOVAL:		
KRAJ: KRÁLOVÉHRADECKÝ			OÚ: DOLNÍ BRUSNICE	
OBJEDNATEL: OBEČ DOLNÍ BRUSNICE			STAVEBNÍ ÚŘAD: DVŮR KRÁLOVÉ NAD LABEM	
MÍSTO STAVBY: DOLNÍ BRUSNICE, č. p. 17, 544 72			FORMÁT	2 × A4
NÁZEV: DOLNÍ BRUSNICE ZATEPLENÍ OBJEKTU			DATUM	24.02.2017
			STUPEŇ	PD
			Č. ZAKAZKY	K/011/2016
			ARCH. Č.	0600172
OBJEKT: OBECNÍ ÚŘAD A PŘÍSTAVBA 2 BYTOVÝCH JEDNOTEK			KÓTY V	mm
ČÁST: D.1.1.ARCHITEKTONICKO-STAVEBNÍ ŘEŠENÍ			ZMĚNA:	
DRUH DOKUMENTU: Řez A01			MĚŘITKO: 1:50	ČÍSLO DOKUMENTU: D.1.1.b.04