


FYZIKA, CHEMIE – 2.NP

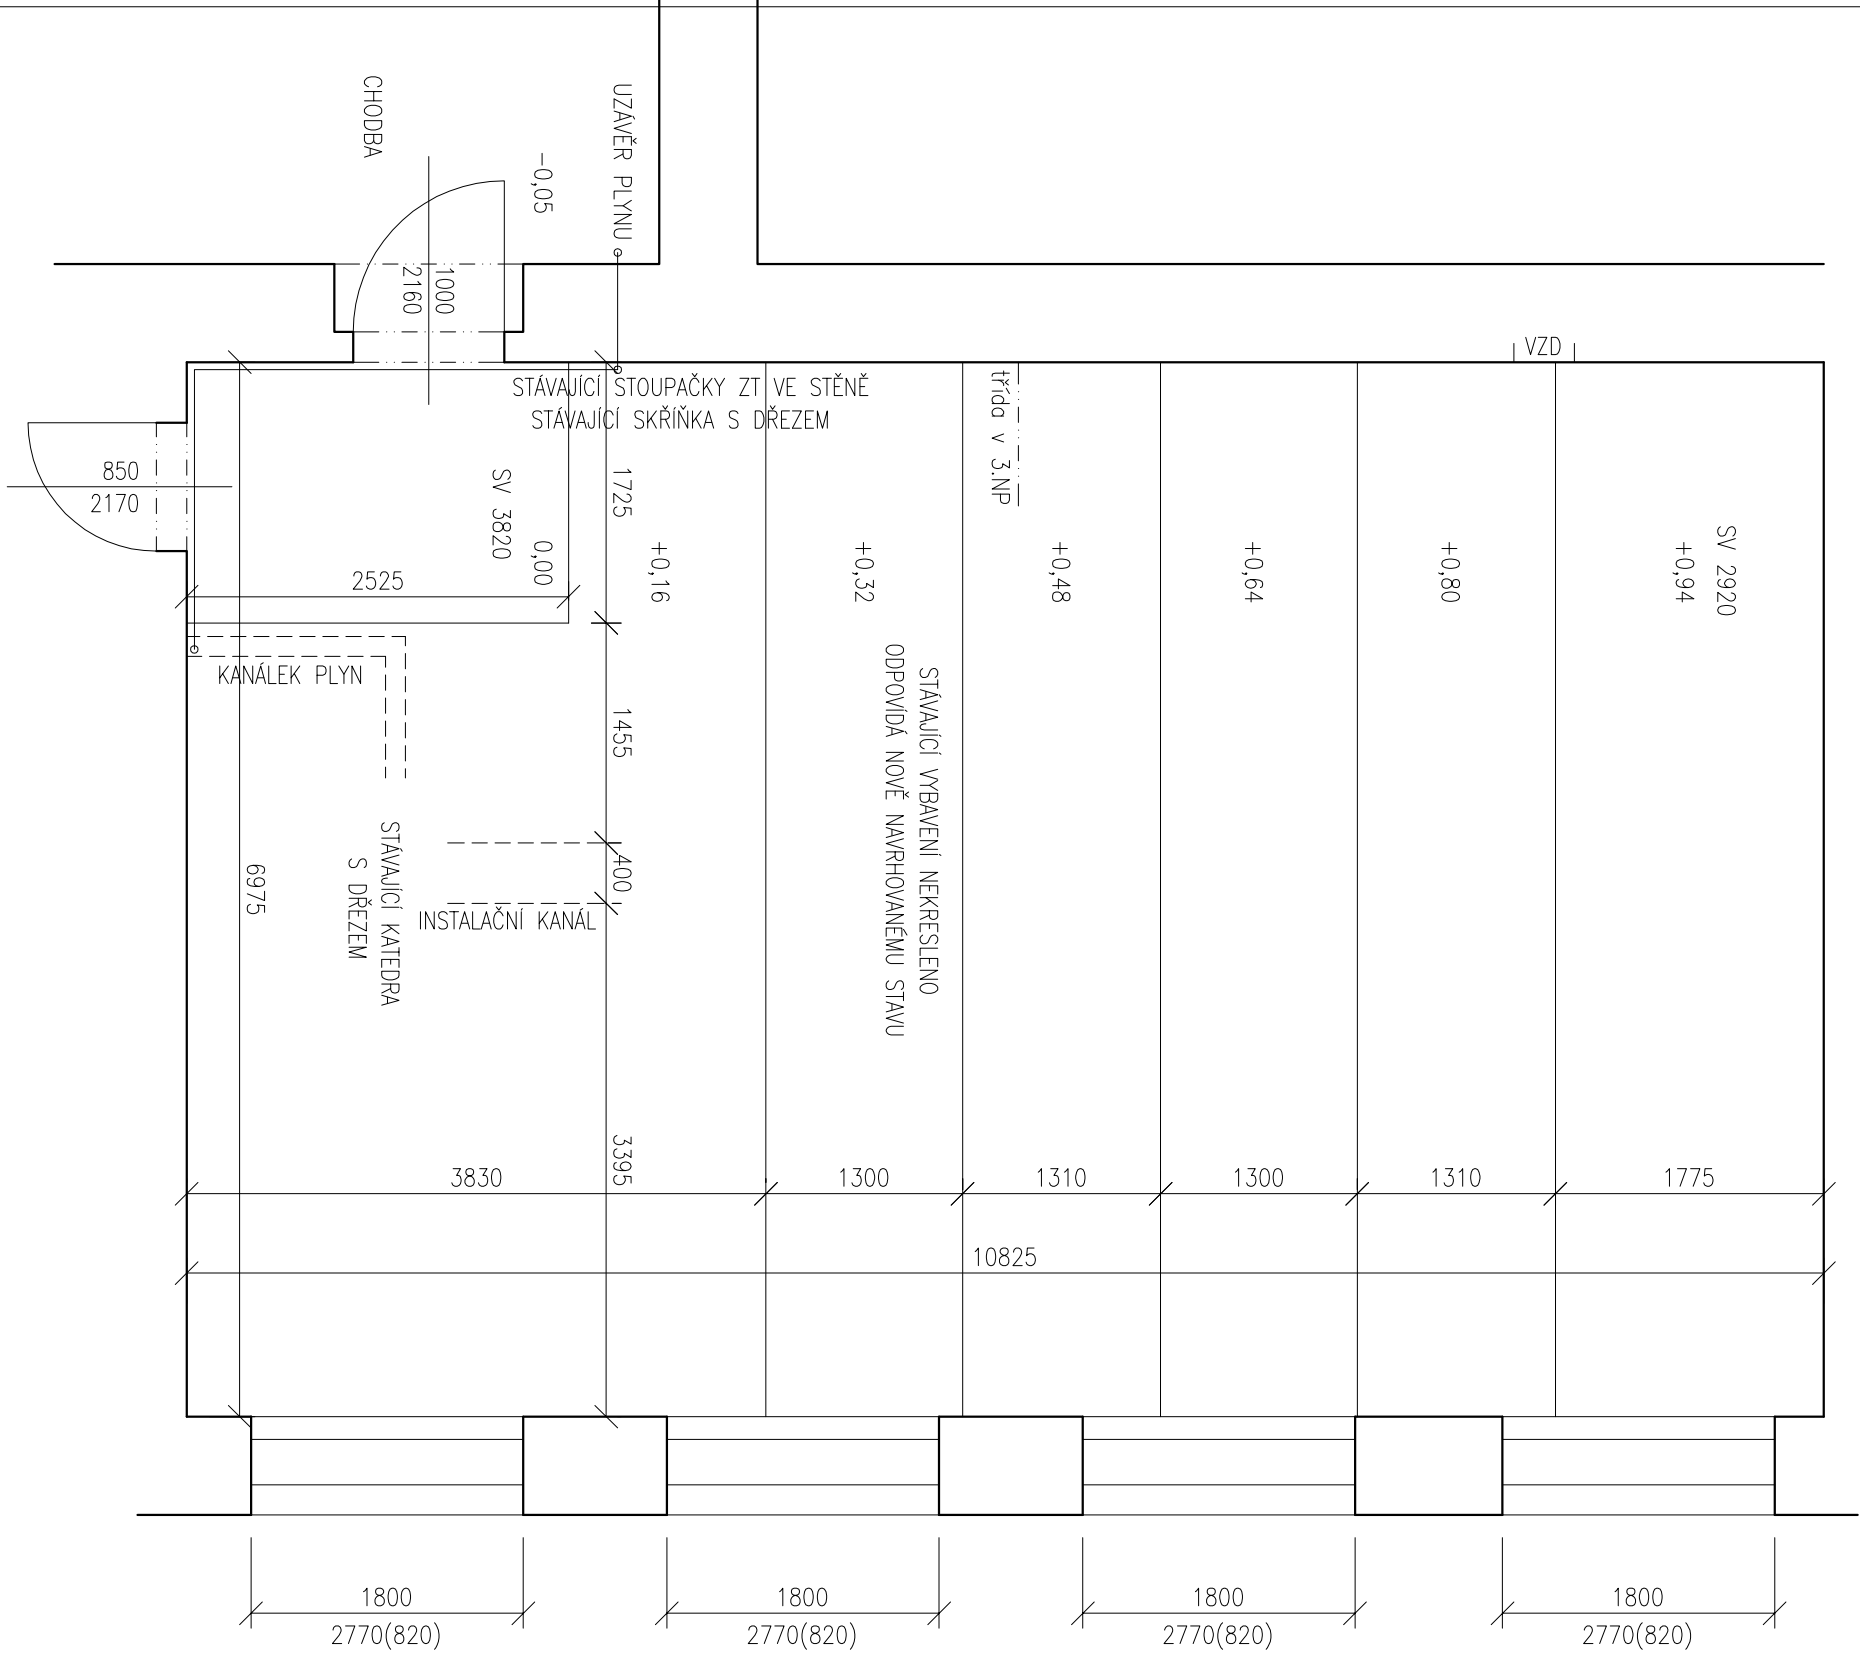

ZODPOVĚDNÝ PROJEKTANT		VYPRACOVAL	KONTROLOVAL	<div>TEKTUM</div> <div>architektonisko – inženýrská společnost s r. o. Horská 72/14 541 01 TRUTNOV</div>	
STAVEBNÍ ČÁST	STATIKA				
ING. PETR VÁGNER	ING. LUBOŠ HERMAN	ING. PETR VÁGNER	ING. JIŘÍ SVATOŇ		
KRAJ:	KRALOVÉHRADSKÝ	OBEC: JAROMĚŘ			
INVESTOR: Základní škola Boženy Němcové v Jaroměři, Husovo nám. 352, 551 01 Jaroměř				ČÍSLO ZAKÁZKY	559/18
ZŠ BOŽENY NĚMCOVÉ V JAROMĚŘI – BUDOVA DRUHÉHO STUPNĚ PROJEKTOVÁ DOKUMENTACE PRO UČEBNU FYZIKY, CHEMIE STAVEBNĚ ARCHITEKTONICKÉ ŘEŠENÍ				DRUH PROJEKTU	DOS
				datum	02/2018
				formát A4	2
				měřítko	1 : 50
PŮDORYS – STÁVAJÍCÍ STAV				AR 2	