


SCHEMATICKÝ PŘÍČNÝ ŘEZ STŘECHOU PRO ZNÁZORNĚNÍ SPÁDŮ JEDNOTLIVÝCH PLOCH

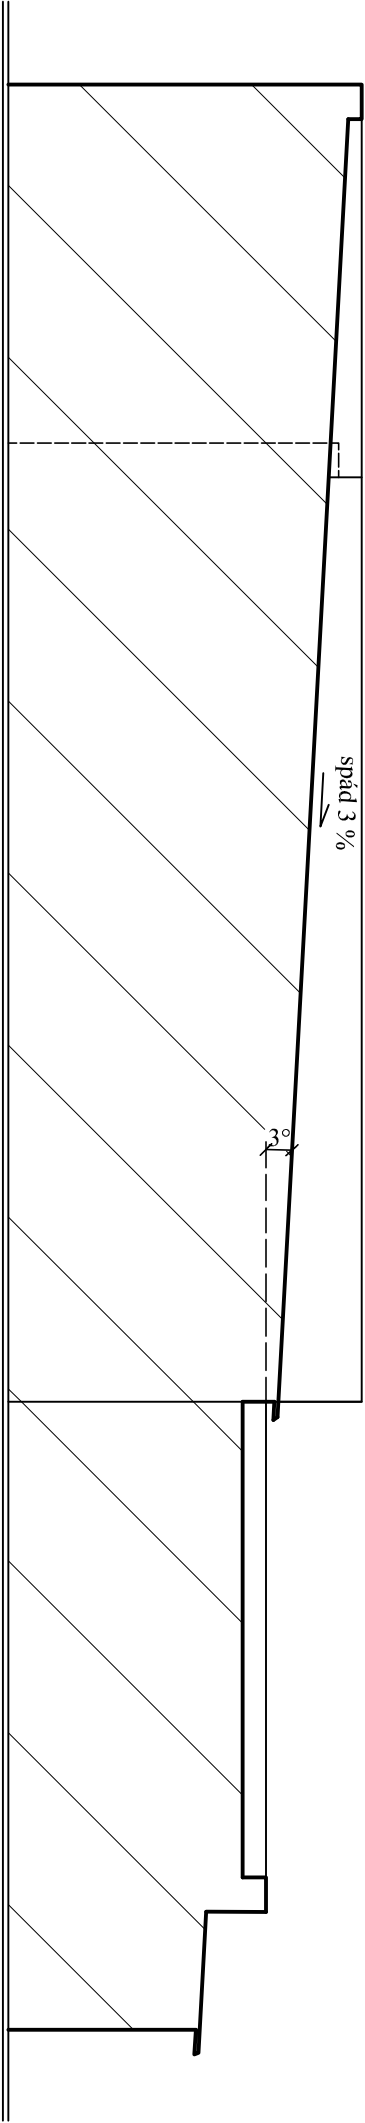

zodpovědný projektant: Libuše Hrochová - Přepychy 142 Komenského 511, 547 01 Náchod autorizovaný stavební technik pro obory TP00 č. ČKAIT: 0601041 kontakt: L.hrochova@tiscali.cz, tel.: 773 491 955		kat.úz.: Kramolna [768910]		
vypracoval:	Libuše Hrochová			
stavebník:	OBEC KRAMOLNA, IČ 00273147 Kramolna čp. 172, 547 01 Kramolna			
údaje o stavbě:				
Oprava střešní krytiny MŠ Kramolna	formát	A4	datum	011/2017
	zakázkové č.:	168/2017	pozemek p.č.:	st. 176
	měřítko:	1:100	č.výkresu:	D.1.1.b).2
obsah:	SCHEMATICKÝ PŘÍČNÝ ŘEZ STŘECHOU			