



PŘÍČNÝ ŘEZ

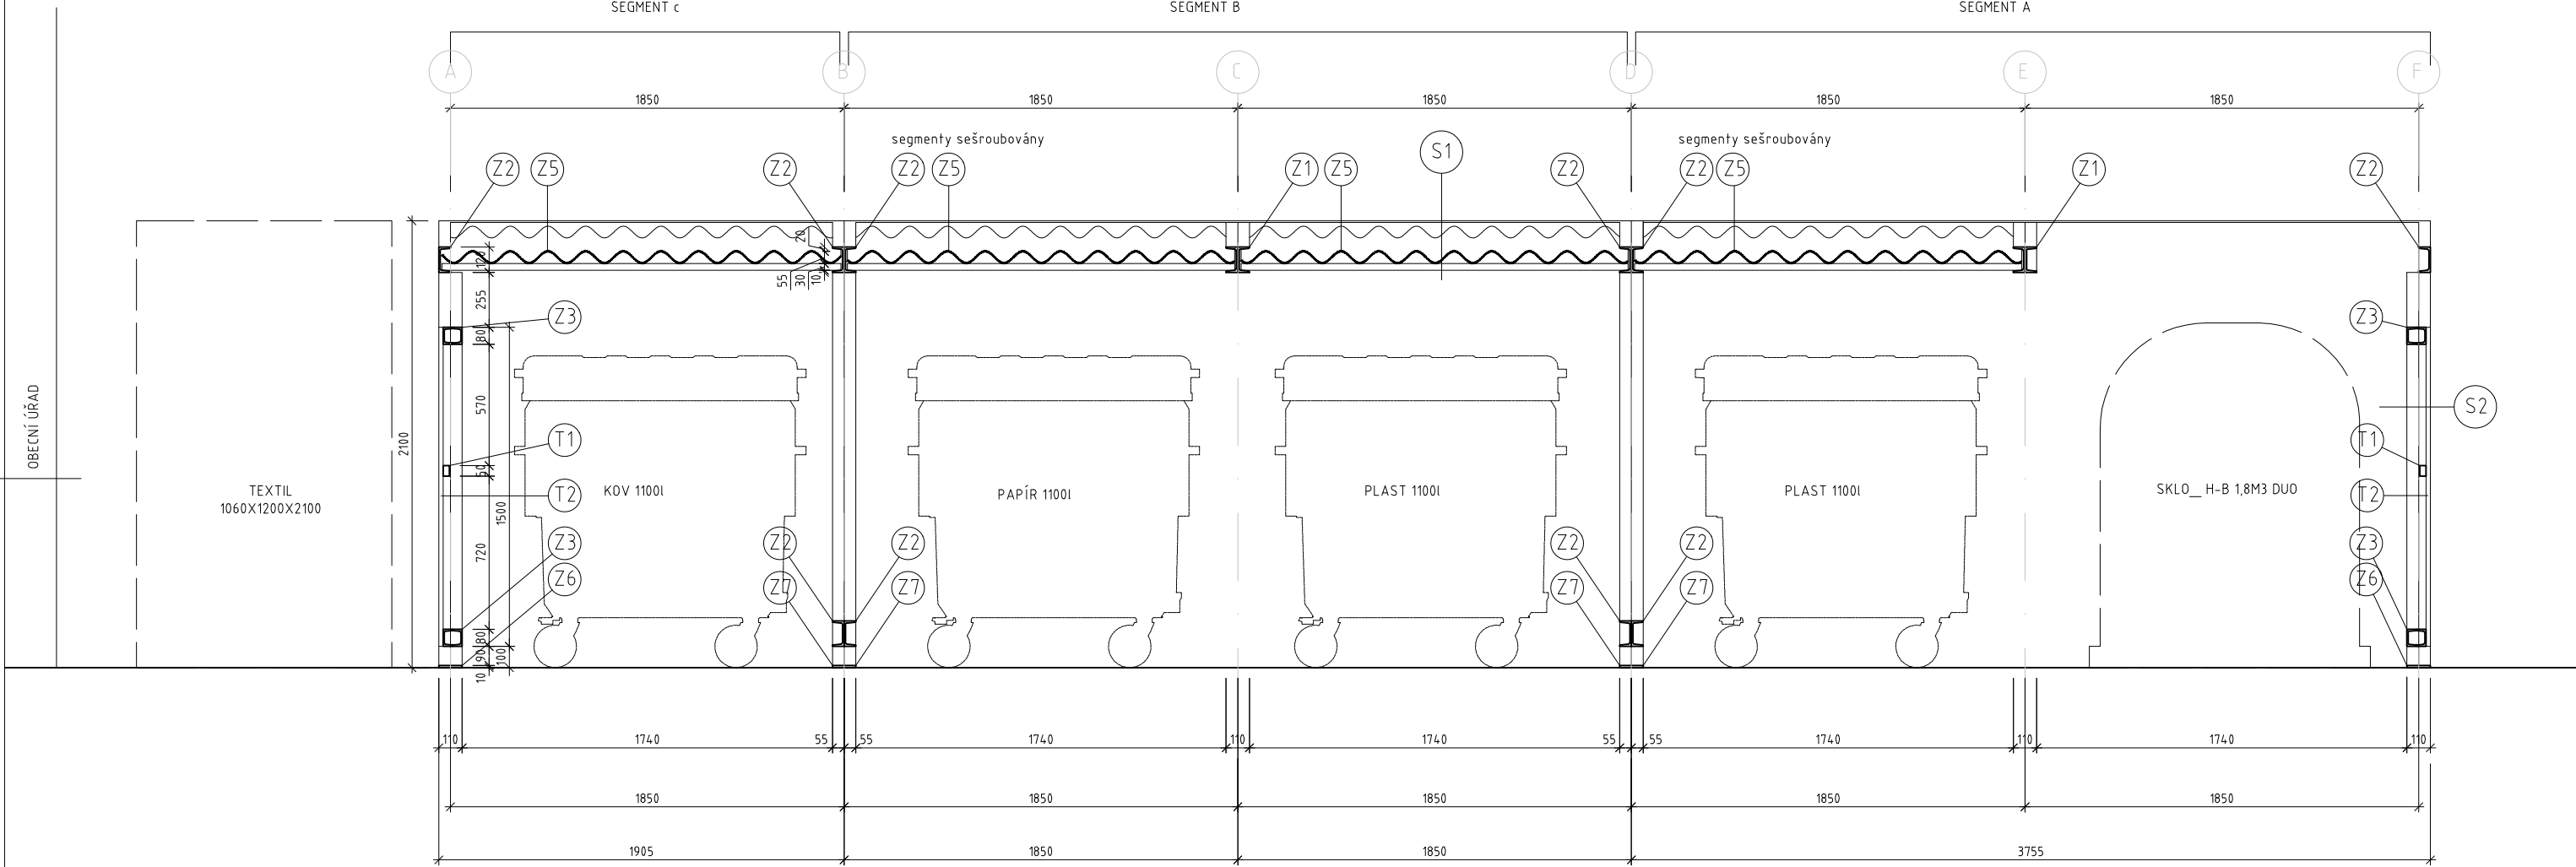

ZADNÍ POHLED

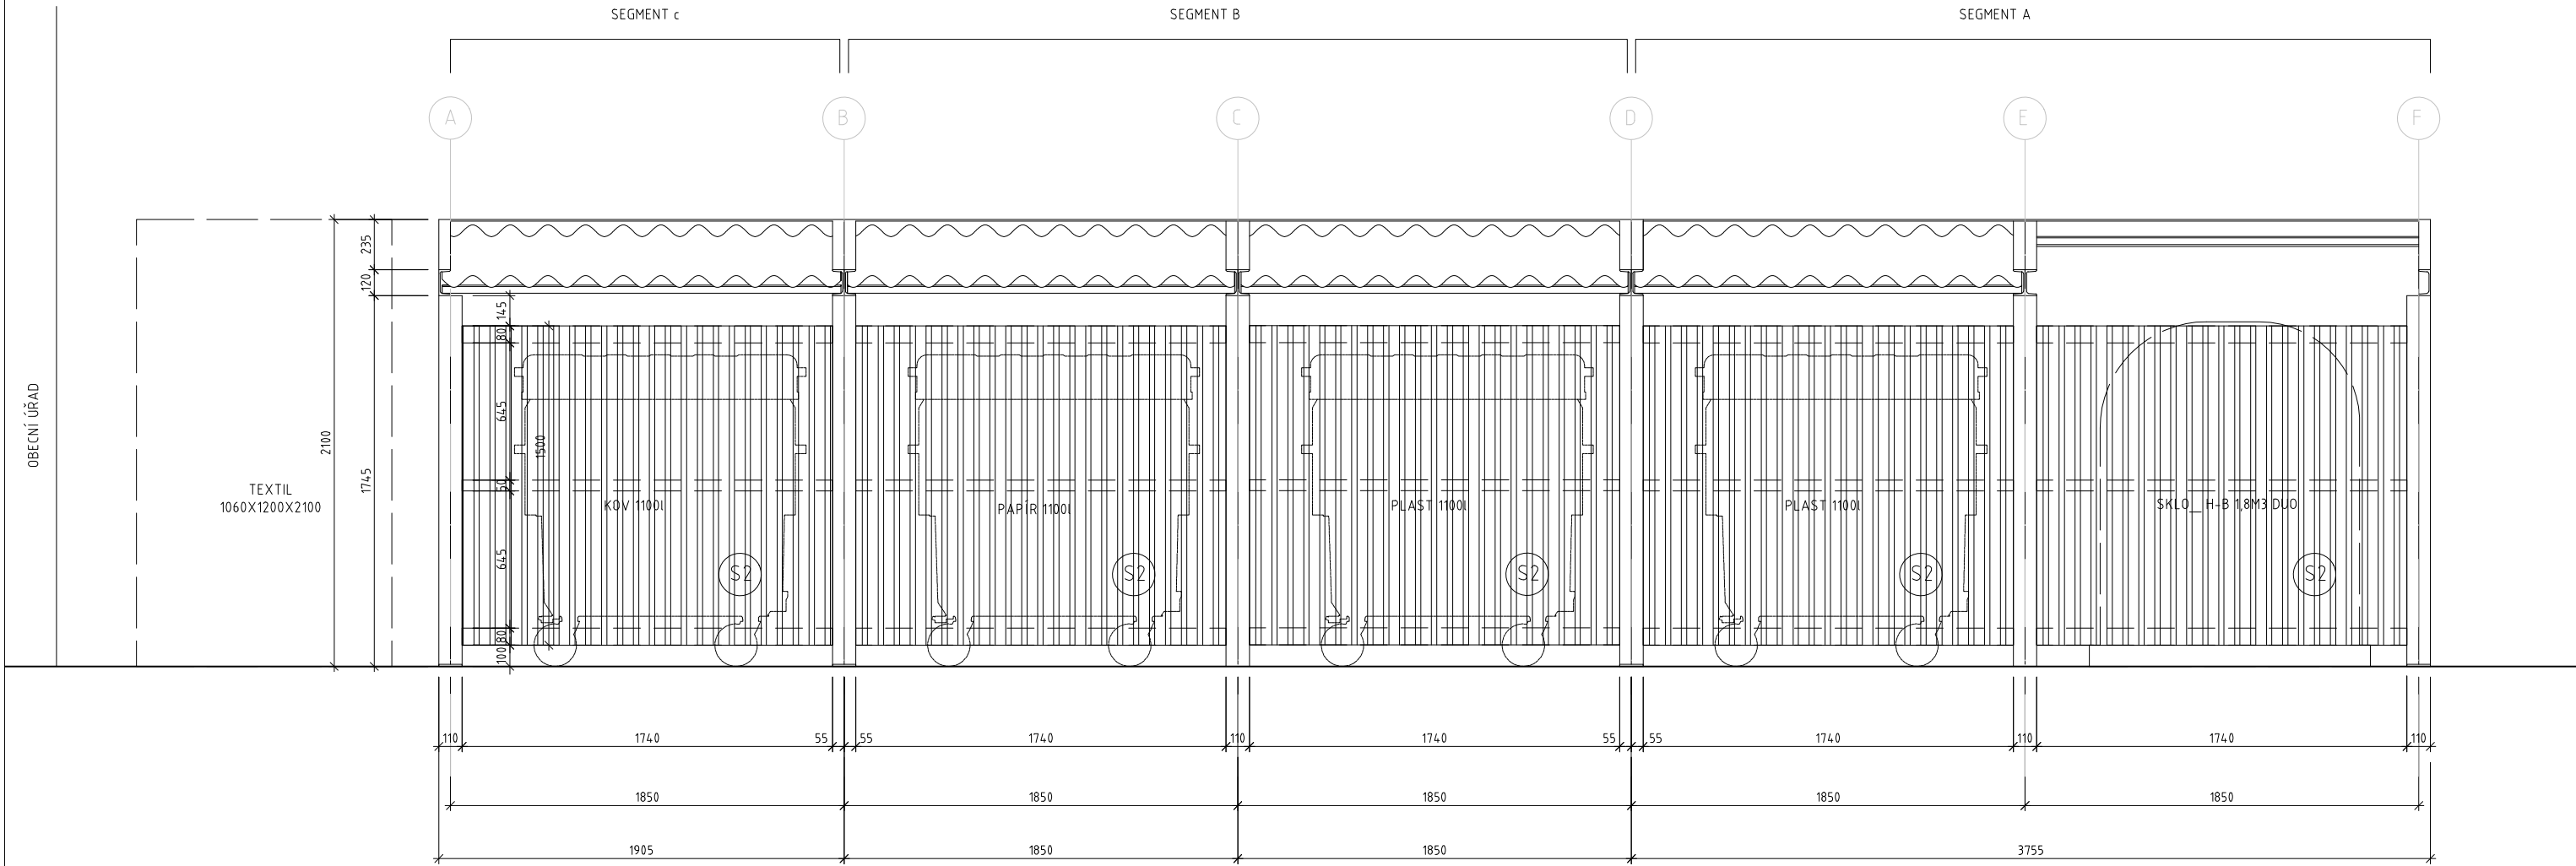


POZNÁMKY:
- toto není výrobní dokumentace !!!
- všechny rozměry nutno ověřit na stavbě !!!

SKLADBY

S1	SKLADBA STŘECHY -trapezový plech BTS 45 -konce plechu musí být vždy otočeny směrem vzhůru -profil U50 a 840mm	45mm 32mm
S2	SKLADBA PLÁŠTĚ -dřevěné latě 30x20mm -svlaky -spodní a vrchní svlak svařenec 2xU80 -prostřední svlak - dřevěný hranol 50x30	20mm 80mm 30mm

Z1	svařenec 2xU120	15 mb
Z2	U120	30,75 mb
Z3	svařenec 2xU80	22,7 mb
Z4	U50	22,5 mb
Z5	trapezový plech BTS 45	17 m2
Z6	ocelový pásek 110x10 mm	2,5 mb
Z7	ocelový pásek 55x10 mm	5,0 mb
T1	dřevěný hranol 50x30 mm	11,5 mb
T2	opláštění latěmi 30x20 mm. rozteč a 50 mm	17 m2

BOČNÍ POHLED

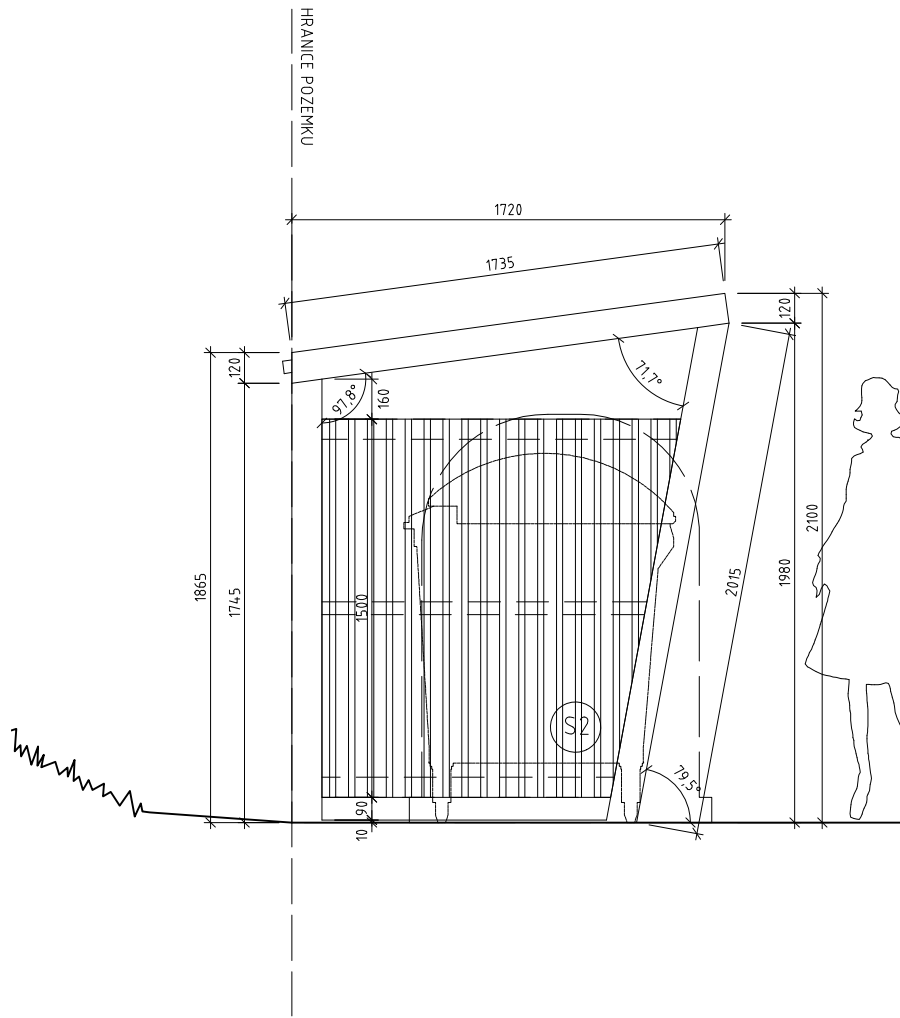

INVESTOR / INVESTOR:

Obec KRAMOLNA
IČO 00273147
starostka: Jitka Kropáčková
Kramolna 172
54701 Náchod

PŘÍSTŘEŠEK PRO KONTEINERY
KRAMOLNA

Kramolna
par.č.: 271

DOKUMENTACE PRO OHLÁŠENÍ STAVBY

Hlavní projektant / Chief Designer:

Ing. arch. Václav Zidka
Kramolna 186, 547 01 Náchod
tel.: 777 658598
IČ: 03006727
e-mail: vzioka@gmail.com

Zpracovatel dokumentace / Part Designer:

Ing. arch. Václav Zidka
Kramolna 186, 547 01 Náchod
tel.: 777 658598
IČ: 03006727
e-mail: vzioka@gmail.com

Autor / Chief Designer:

Ing. arch. Václav Zidka

Zodpovědný projektant / Chief Engineer:

Ing. arch. Václav Zidka

Kreslil / Engineer:

Ing. arch. Václav Zidka

DĚLO / CONTENT:
VÝROBEK

DATUM / DATE:		PARE/COPY:
SRPEN/2017		
STUPEŇ / STAGE:	FORMAT / SIZE:	
DOS	6 x A4	
ČÍSLO / NUMBER:	MÉRITKO / SCALE:	
1705	1 : 25	D.1.1.2