


PŮDORYS

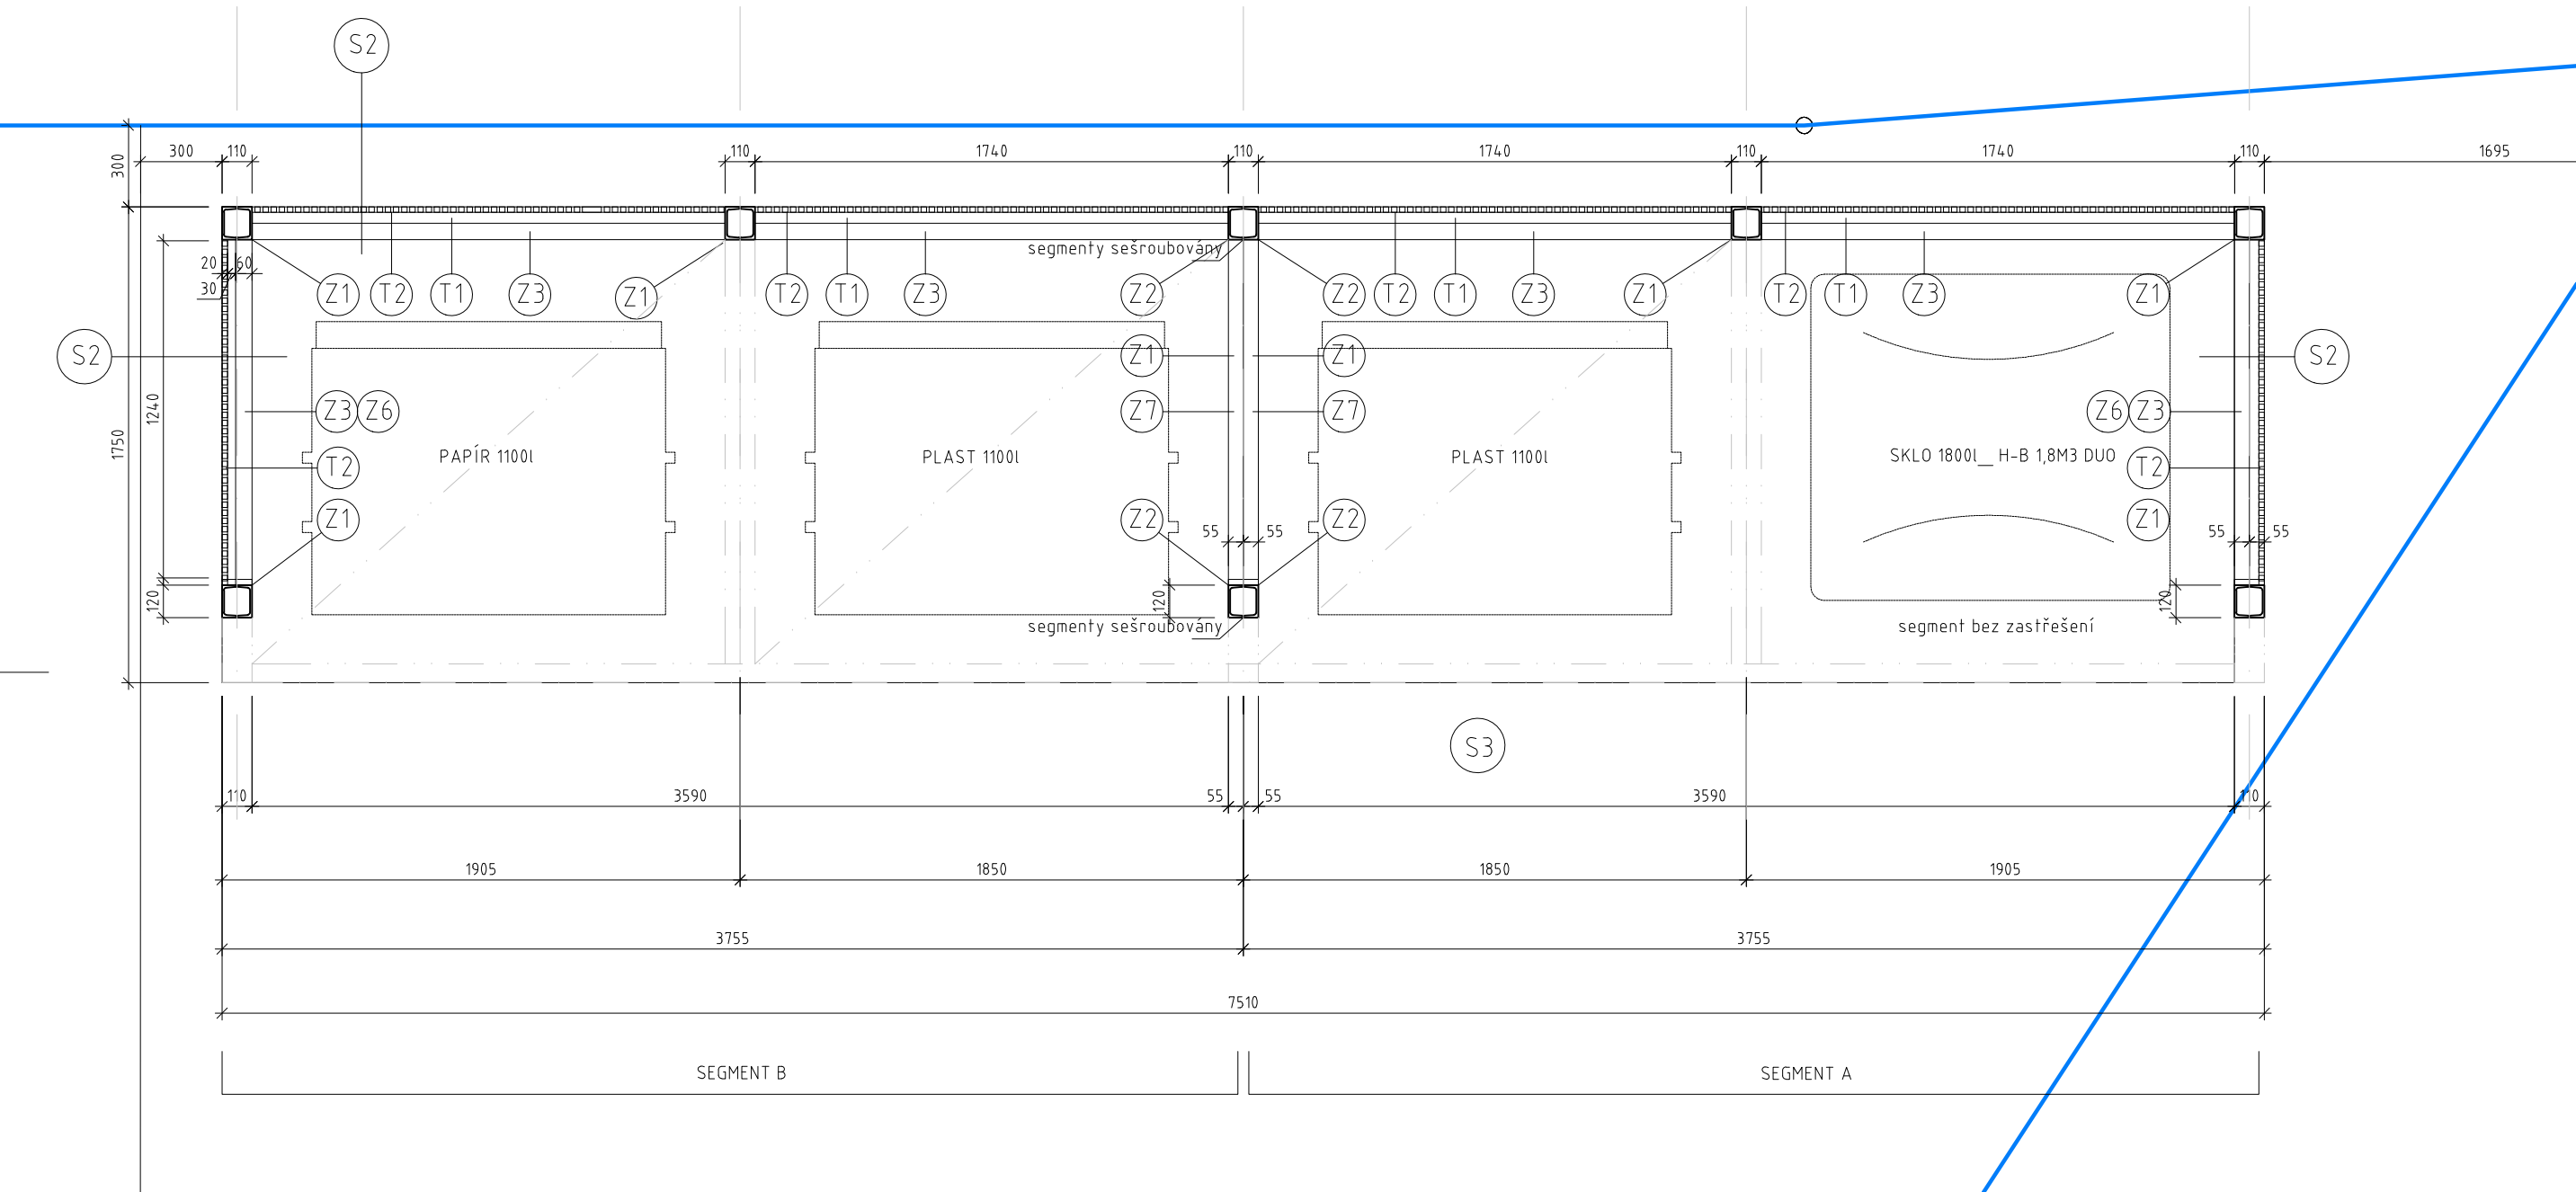


SKLADBY

S1	SKLADBA STŘECHY	
	-trapezový plech BTS 45	45mm
	-konce plechu musí být vždy otočeny směrem vzhůru	32mm
-trapezový plech i U profil jsou vsazeny v rámu U120		
S2	SKLADBA PLÁŠTĚ	
	-dřevěné latě 30x20mm	20mm
	-svlaky	
	-spodní a vrchní svlak svařenec 2xU80	80mm
	-prostřední svlak - dřevěný hranol 50x30	30mm
S3	DLAŽBA	
	-betonová dlažba	80-100mm
	-kladecí vrstva 4-8mm, popř. 2-5mm	30mm
	-drčené kamenivo 8-16mm	50mm
	-drčené kamenivo 0-63mm	
	-hutněno po vrstvách 200 a 150mm	350mm
	-štiřkopísek 0-8mm	100mm
- zhuťněná zemina		


VÝKAZ PRVKŮ

Z1	svařenec 2xU120	15 mb
Z2	U120	30,75 mb
Z3	svařenec 2xU80	22,7 mb
Z4	U50	22,5 mb
Z5	trapezový plech BTS 45	17 m2
Z6	ocelový pásek 110x10 mm	2,5 mb
Z7	ocelový pásek 55x10 mm	5,0 mb
T1	dřevěný hranol 50x30 mm	11,5 mb
T2	oplaštění latěmi 30x20 mm. rozteč á 50 mm	17 m2

ZADNÍ POHLED

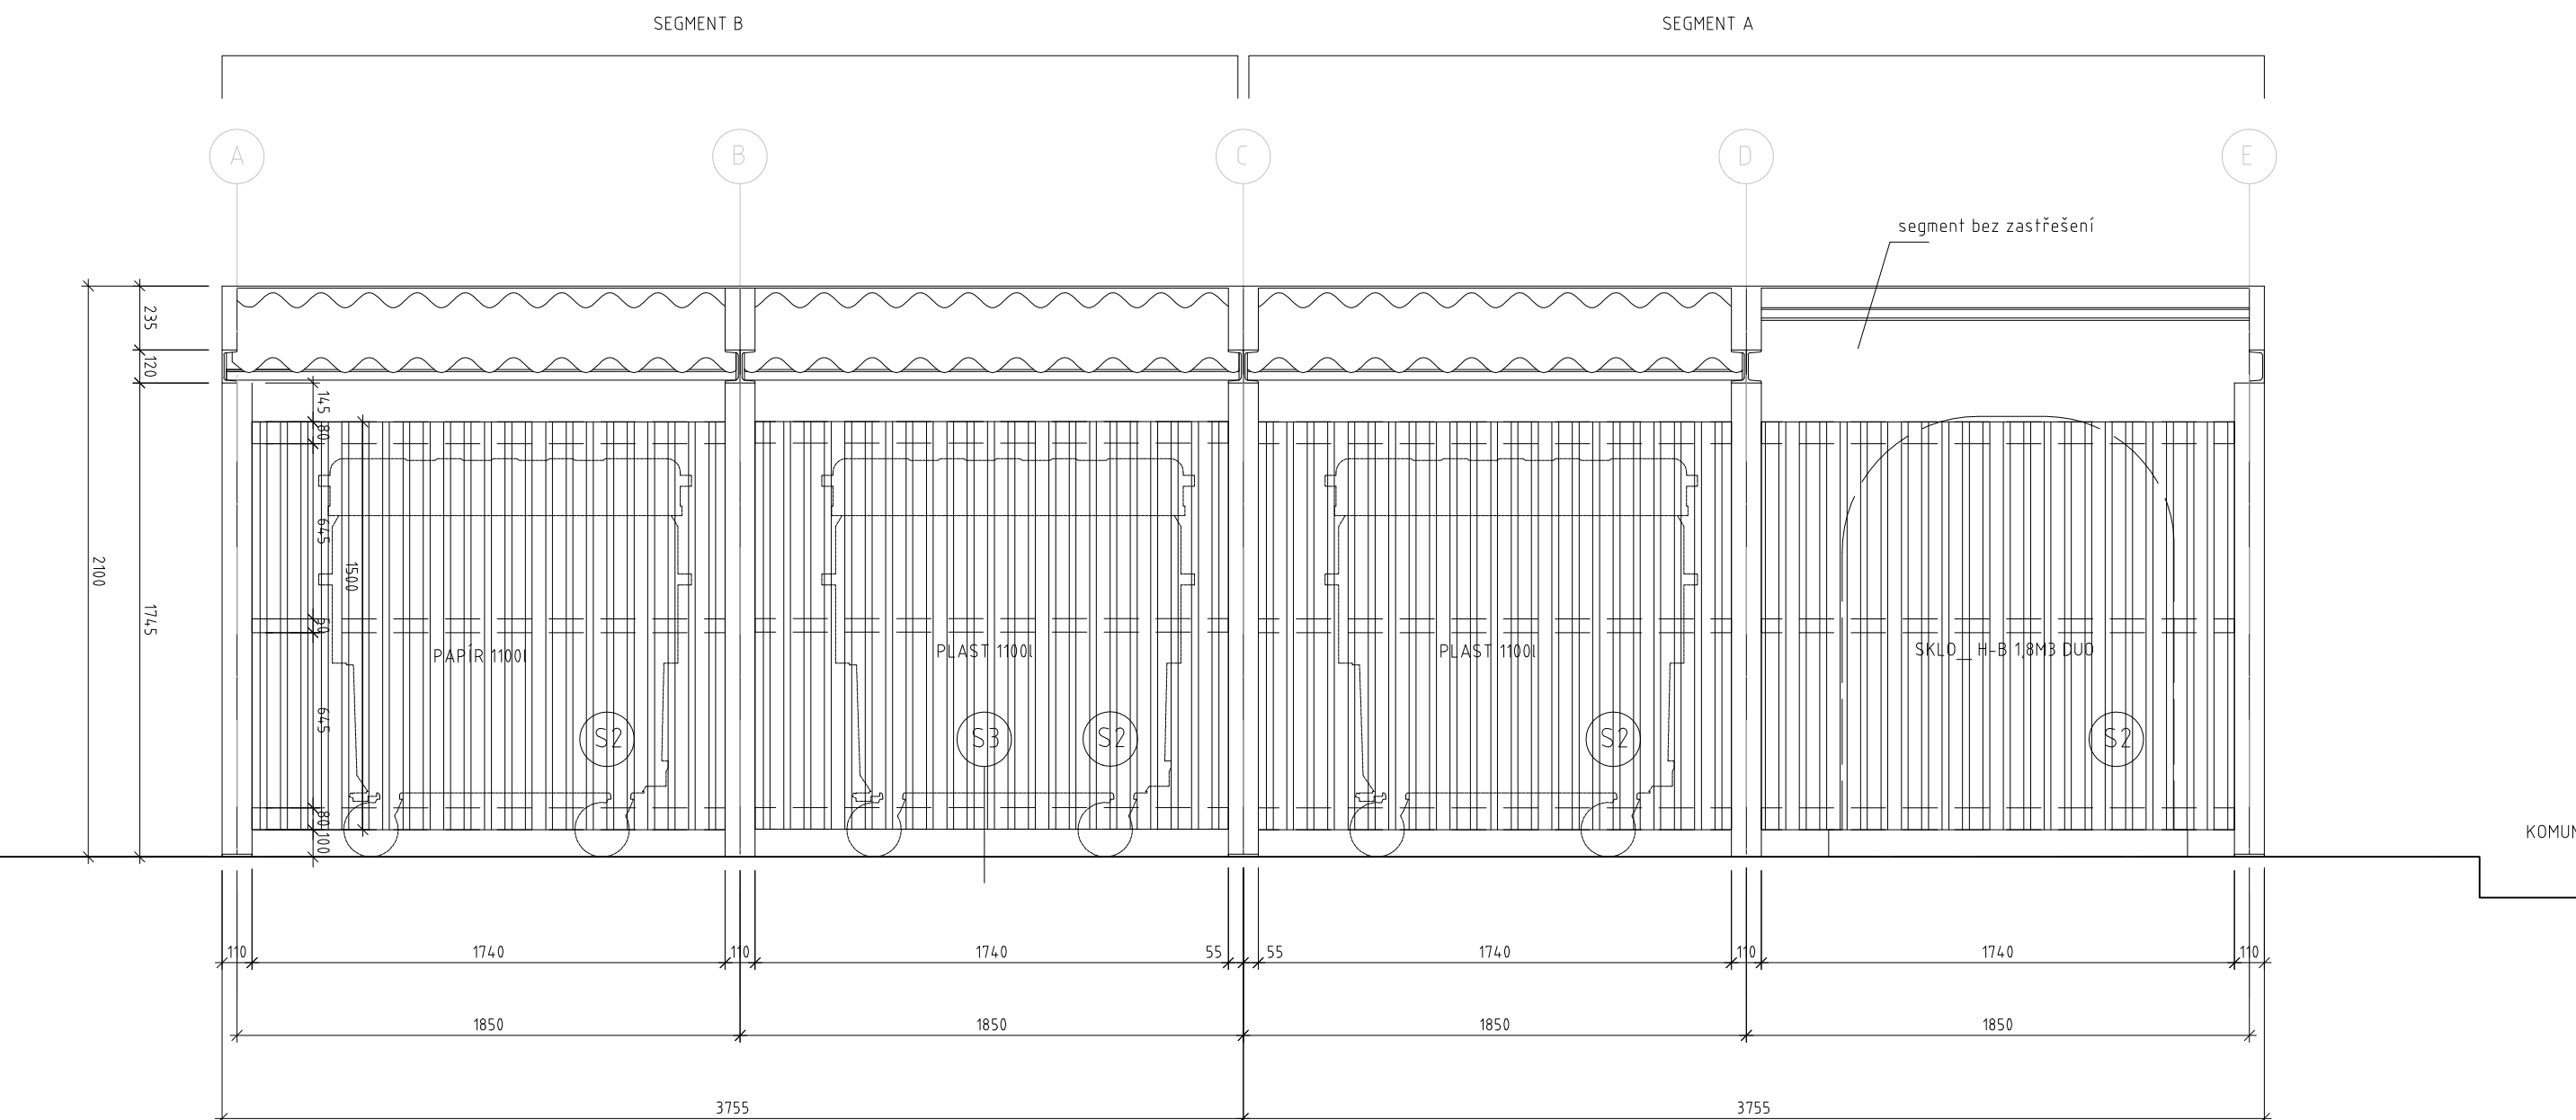

BOČNÍ POHLED

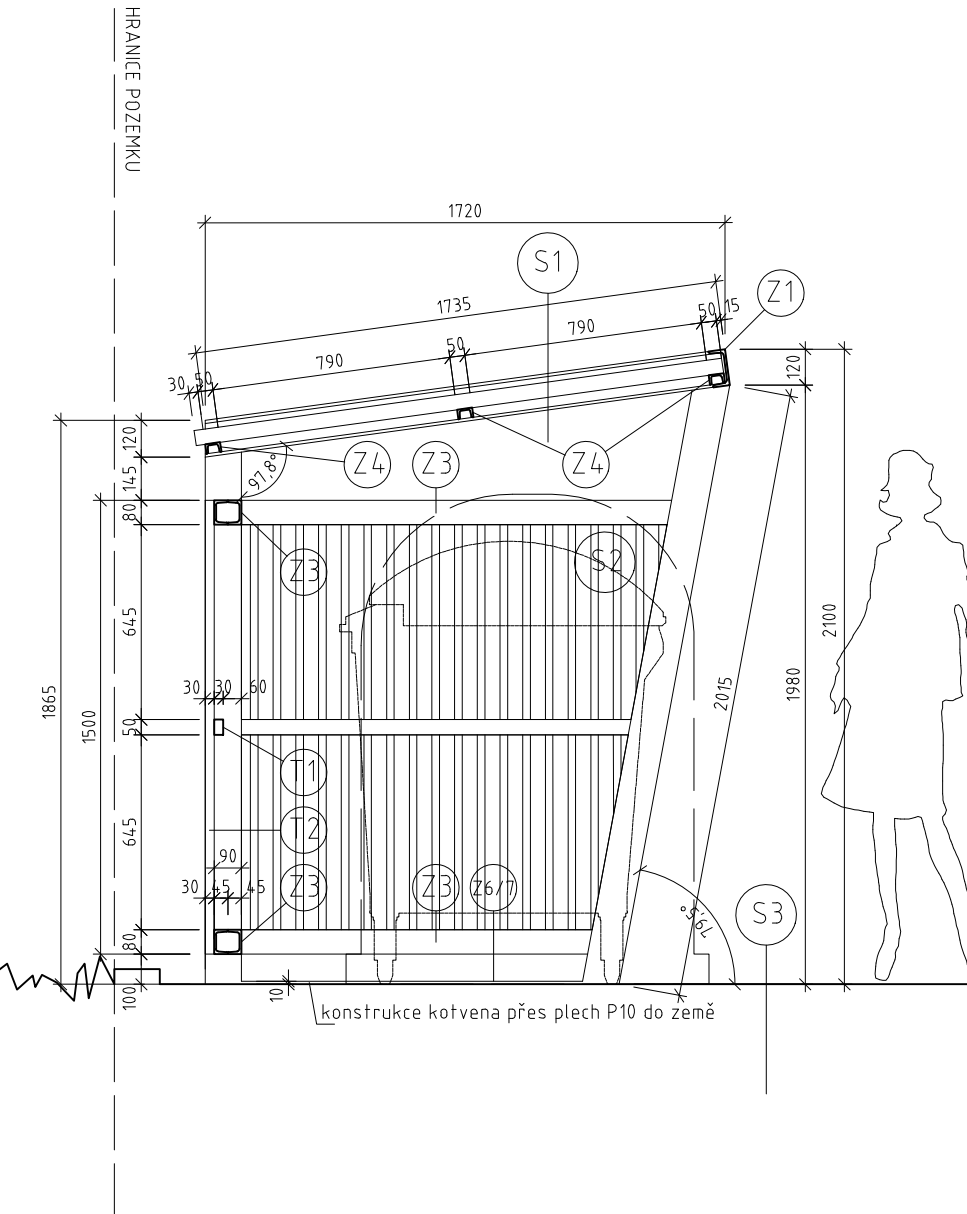

POZNÁMKY:
- toto není výrobní dokumentace !!!
- všechny rozměry nutno ověřit na stavbě !!!

INVESTOR / INVESTOR:

Obec KRAMOLNA
IČO 00273147
starostka: Jitka Kropáčková
Kramolna 172
54701 Náchod

PŘÍSTŘEŠEK PRO KONTEINERY
LHOTKY_29

Lhotky
par.č.: 29

DOKUMENTACE PRO OHLÁŠENÍ STAVBY

HLAVNÍ PROJEKTANT / CHIEF DESIGNER:
Ing. arch. Václav Zídka
Kramolna 186, 547 01 Náchod
tel.: 777 658598
IC: 03006727
e-mail: vzioka@gmail.com

ZPRACOVATEL DOKUMENTACE / PART DESIGNER:
Ing. arch. Václav Zídka
Kramolna 186, 547 01 Náchod
tel.: 777 658598
IC: 03006727
e-mail: vzioka@gmail.com

AUTOR / CHIEF DESIGNER:
Ing. arch. Václav Zídka

ZODPOVĚDNÝ PROJEKTANT / CHIEF ENGINEER:
Ing. arch. Václav Zídka

KRESLIL / ENGINEER:
Ing. arch. Václav Zídka

DL / CONTENT:
VÝROBEK

DATUM / DATE:
LISTOPAD/2017

STUPĚŇ / STAGE:
DOS

FORMÁT / SIZE:
6 x A4

ČÍSLO / NUMBER:
1705

MĚŘÍTKO / SCALE:
1 : 25

PARÉ/COPY:

D.1.1.1