



ŘEZ B-B

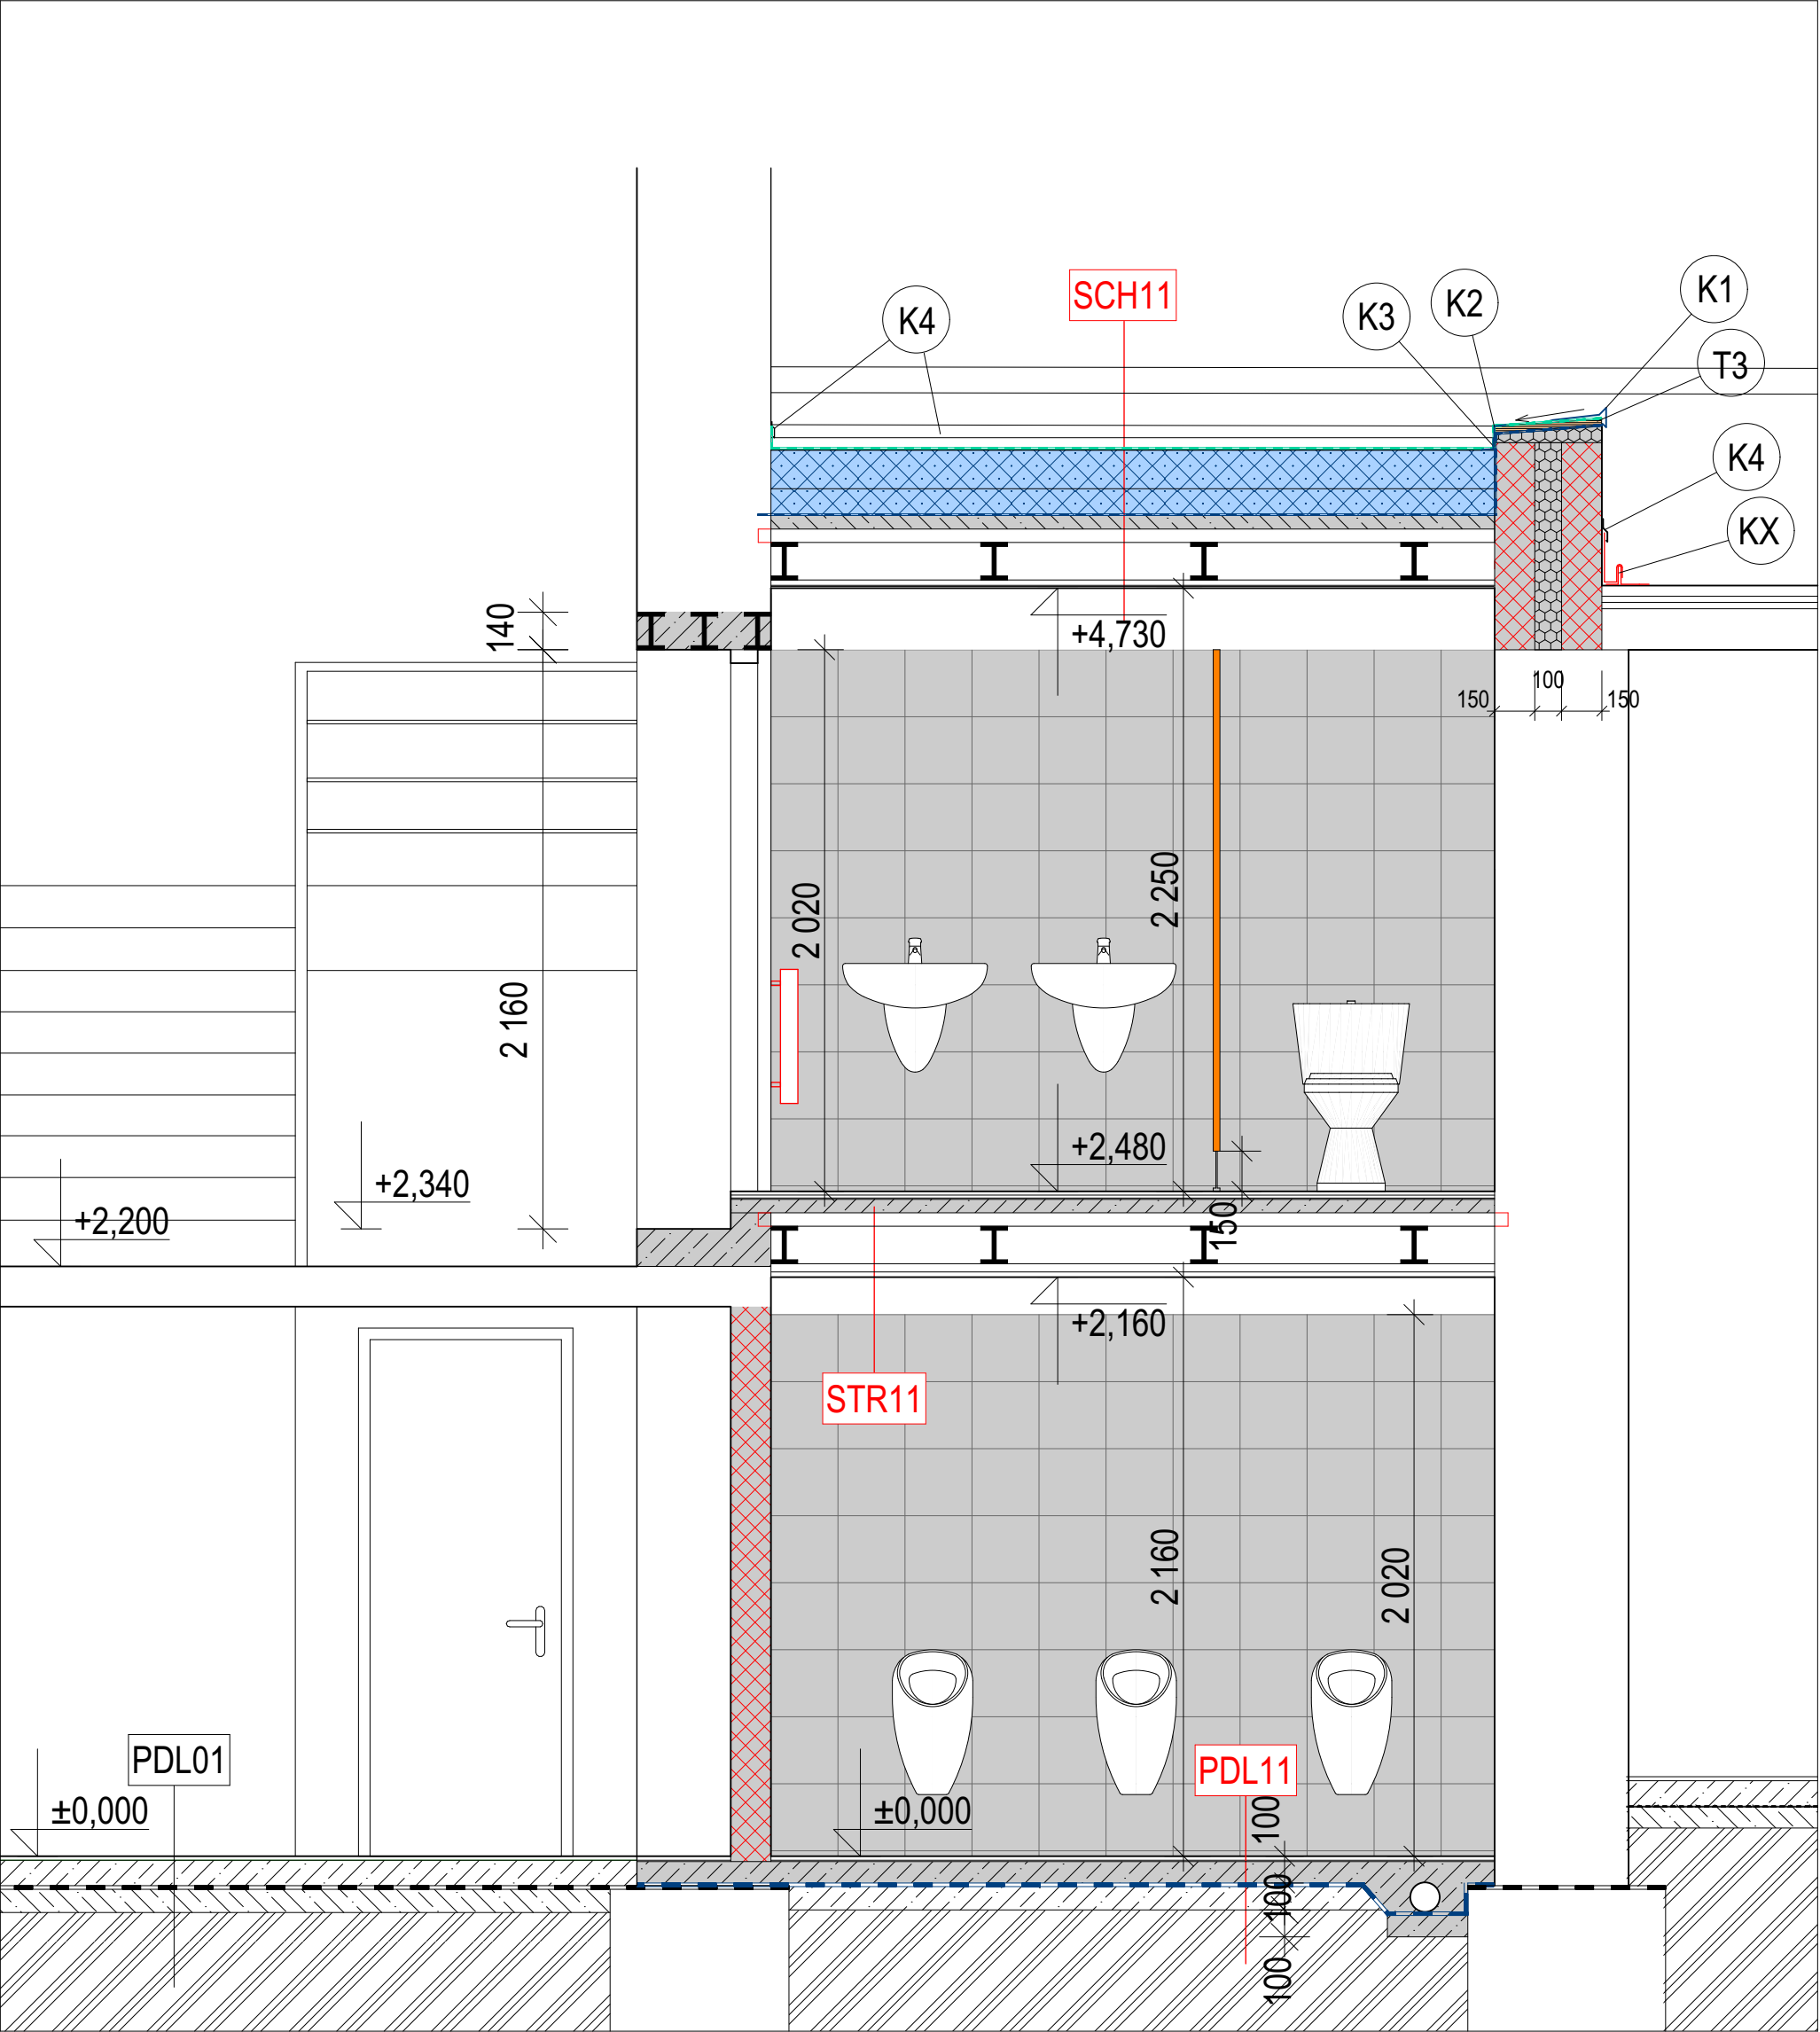

LEGENDA NÁVRHOVÝCH MATERIÁLŮ:	
OZNAČENÍ	NÁZEV KONSTRUKCE
	KERAMICKÝ OBKLAD, BARVA SVĚTLÉ ŠEDÁ
	KERAMICKÁ DLAŽBA 300 x 300 mm, "NAKOSO", BARVA TMAVĚ ŠEDÁ

ŘEZ A-A

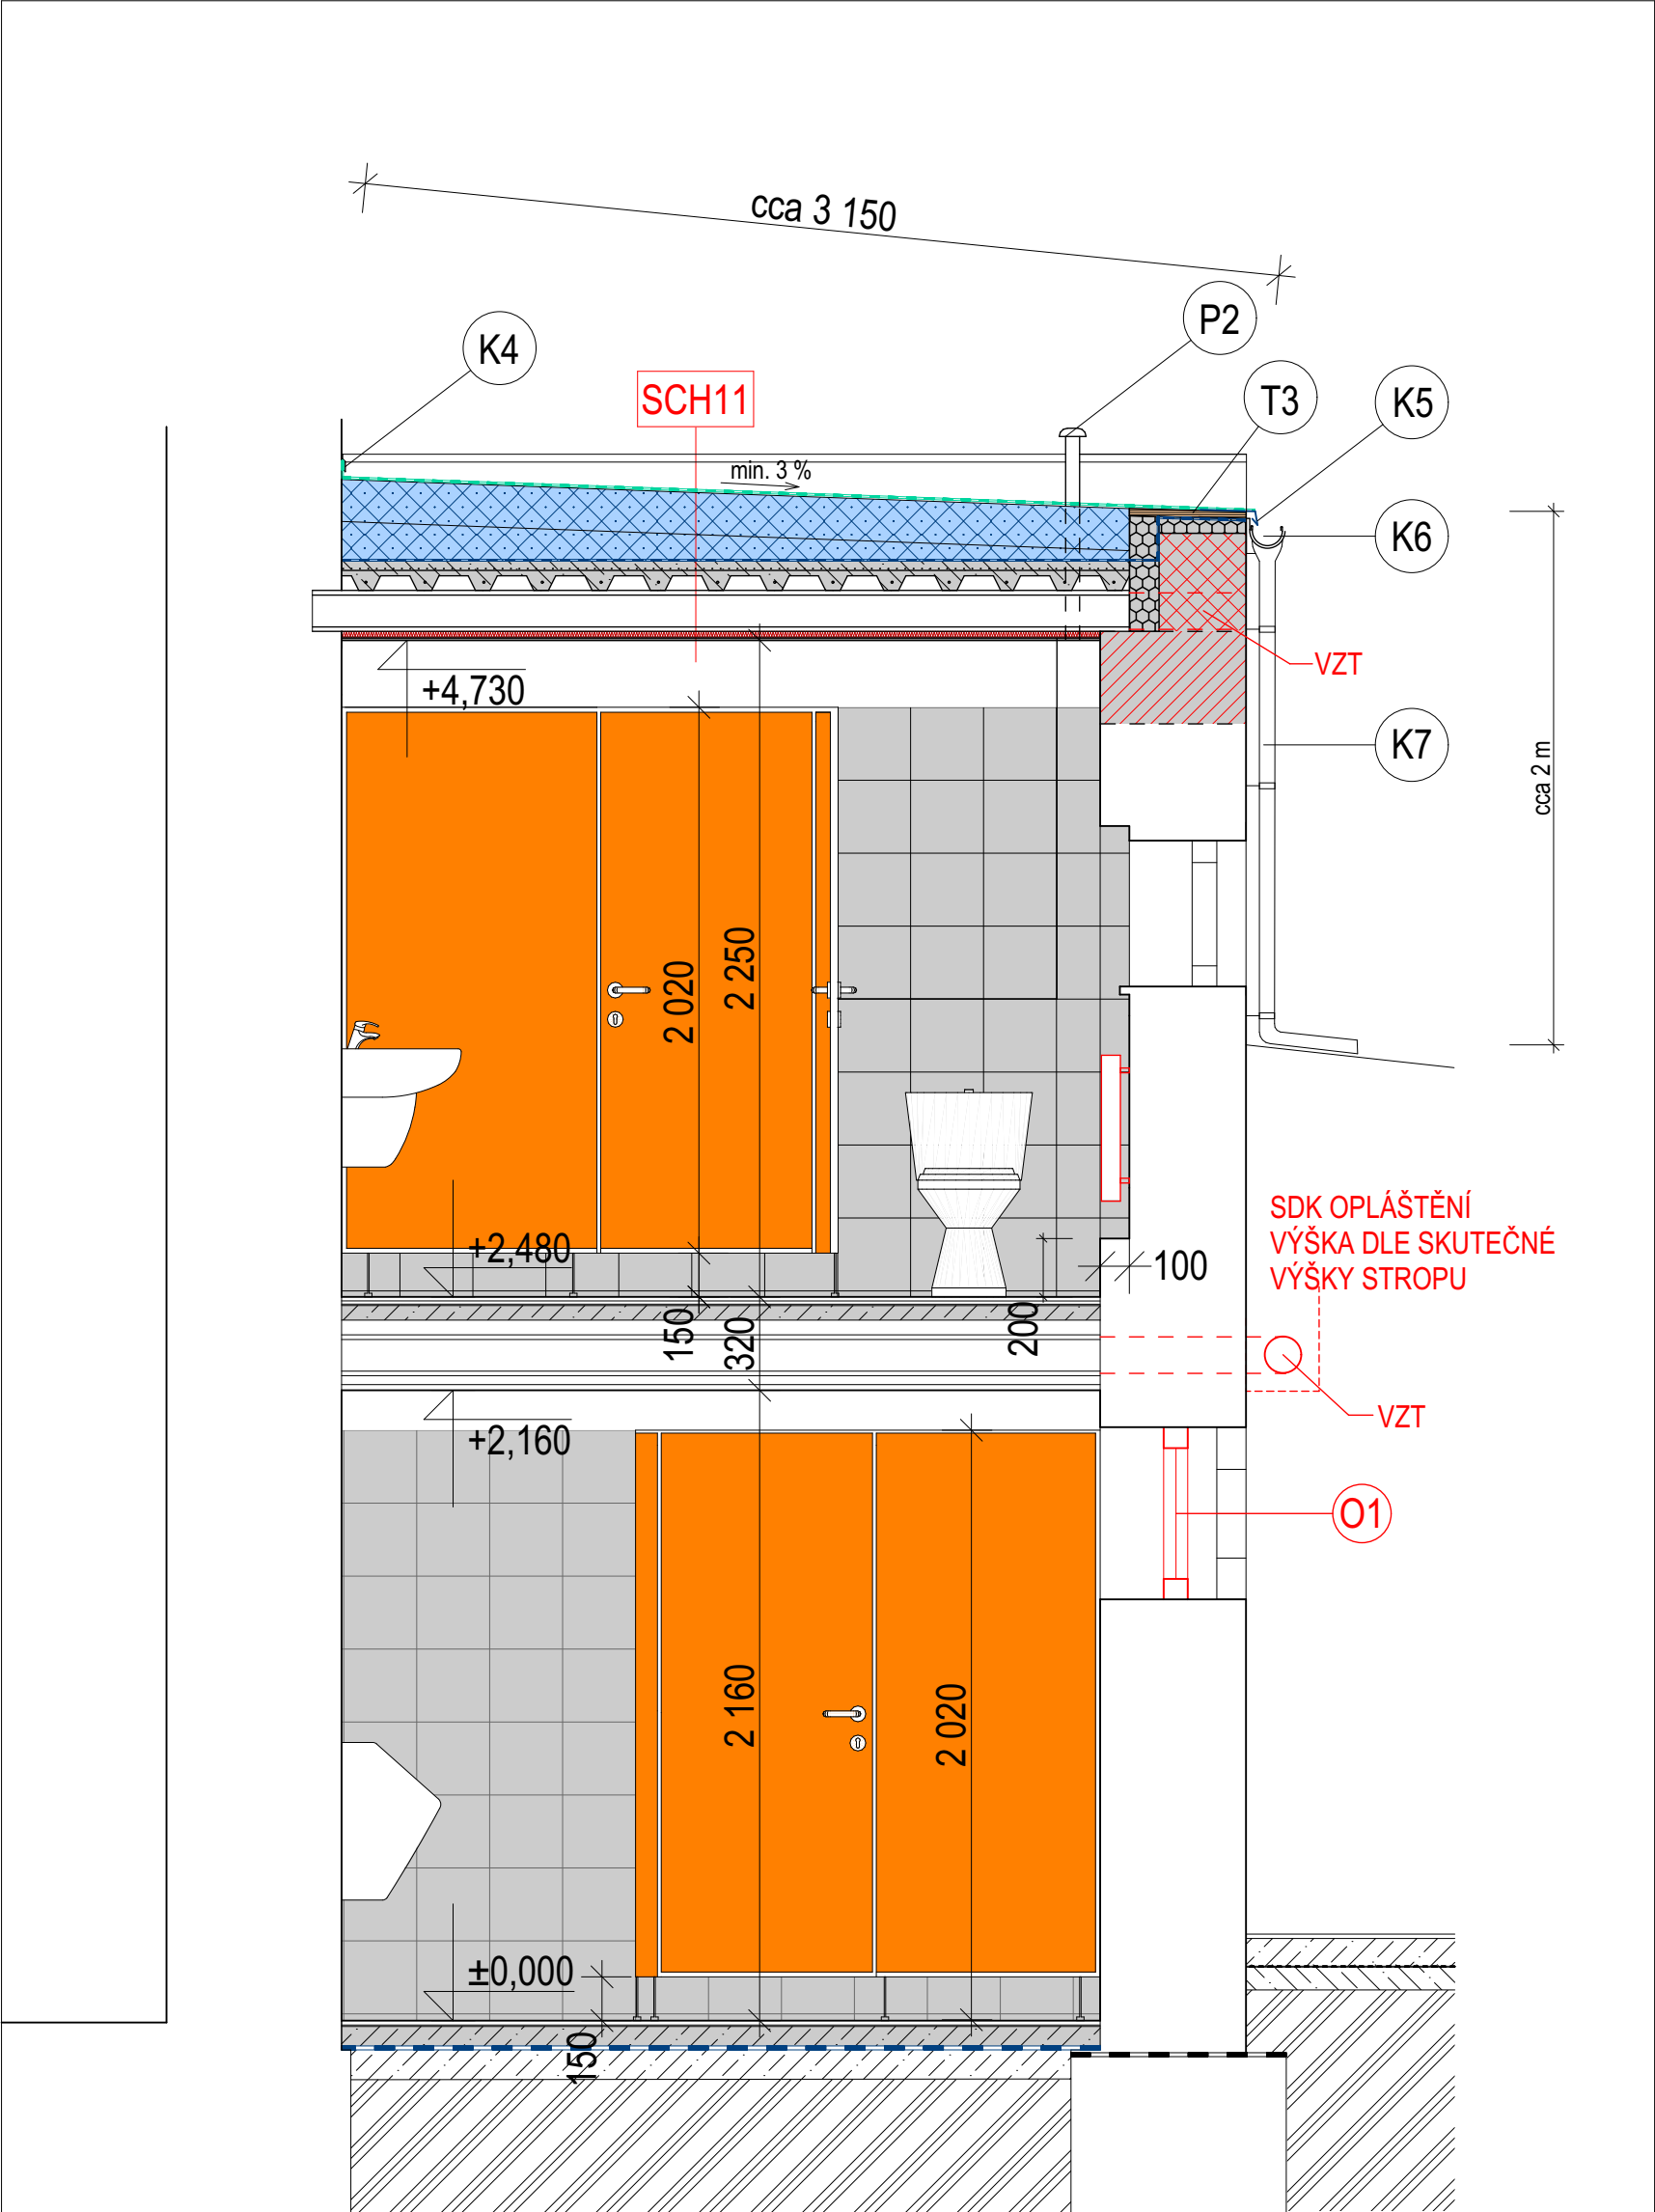

LEGENDA NÁVRHOVÝCH MATERIÁLŮ:	
OZNAČENÍ	NÁZEV KONSTRUKCE
	STÁVAJÍCÍ ZDIVO SMÍŠENÉ
	PŘESNÉ TVÁRNICE Z AUTOKLÁVOVANÉHO PÓROBETONU P4-500, NA ZDÍCI MALTU PRO TENKÉ SPÁRY (SYSTÉMOVÁ MALTA DLE TVÁRNIC)
	DOZDÍVKY V NOSNÝCH ZDECH Z KERAMICKÝCH CIHEL CP NEBO VOŠTINOVÝCH BLOKŮ P8/P10, MVC 5
	BETON VYZTUŽENÝ C20/25
	TEPELNĚ IZOLAČNÍ DESKY Z EPS (DESKY/SPÁDOVÉ KLÍNY)
	NÁVRHOVÁ HYDROIZOLACE Z ASFALTOVÝCH MODIFIKOVANÝCH PÁSŮ
	STŘEŠNÍ HYDROIZOLAČNÍ PVC-M FOLIE 1,5 mm
	NOVÉ PRVKY ČI KONSTRUKCE

UPOZORNĚNÍ : při provádění staveb je třeba dodržet zásady norem ČSN P ENV 13670 -1 – Provádění betonových konstrukcí a ČSN EN 206 -1 (73 2403) – Beton


POZNÁMKA:

- TENTO VÝKRES JE JEN DÍLČÍM VÝKRESEM PROJEKTU, NEDÍLNOU SOUČÁSTÍ JE TECHNICKÁ ZPRÁVA A OSTATNÍ VÝKRESY, POPŘ. TECHNICKÉ ZPRÁVY OSTATNÍCH PROFESÍ
- VEŠKERÉ ROZMĚRY NUTNO OVĚRIT NA STAVBĚ DLE SKUTEČNÉHO PROVEDENÍ !
- KÓTOVÁNÍ PROVEDENO Z OPTIMÁLNÍCH ROVIN, VZHLEDĚM K NEROVNOSTEM SE MŮŽE LIŠIT V JEDNOTKÁCH CENTIMETRŮ
- PŘED PROVÁDĚNÍM DOKONČOVACÍCH PRACÍ JE NUTNÁ KONTROLA VŠECH PROSTUPŮ A OSAZENÍ POŽADOVANÝCH CHRÁNIČEK PODLE PROFESÍ
- MEZI JEDNOTLIVÝMI STAVEBNÍMI PROCESY NUTNO DODRŽOVAT TECHNOLOGICKÉ PŘESTÁVKY STANOVENÉ PŘÍSLUŠNÝMI ČSN A PŘEDPISY VÝROBCŮ JEDNOTLIVÝCH MATERIÁLŮ
- VEŠKERÉ NEJASNOSTI ČI PŘÍPADNÉ ZMĚNY OPROTÍ TOMUTO PROJEKTU NUTNO KONZULTOVAT S PROJEKTANTEM A UDELAT ZÁPIS DO STAVEBNÍHO DENÍKU
- NOVĚ ZJIŠTĚNÉ OKOLNOSTI, KTERÉ MOHOU OVLIVNIT NAVRHOVANÉ KONSTRUKČNÍ A STATICKÉ ŘEŠENÍ A DÁLĚ VEŠKERÉ NEJASNOSTI PŘI ZAHÁJENÍ JEDNOTLIVÝCH ETAP STAVEBNÍCH PRACÍ NUTNO KONZULTOVAT A ODSOULASIT PROJEKTANTEM ČI STATIKEM STAVBY
- VEŠKERÉ PRÁCE MOHOU PROVÁDĚT POUZE PROŠKOLENÍ PRACOVNÍCI A FIRMY S POTŘEBNOU ZPŮSOBILOSTÍ K DANÝM PRACEM
- POUŽITÉ MATERIÁLY A TECHNOLOGIE VYUŽÍVAT V SOULADU S NÁVODEM NEBO TECHNICKÝM ČI MONTÁŽNÍM LISTEM VÝROBKU
- PODROBNOSTI PROVÁDĚNÍ, OSAZOVÁNÍ KOMPLETAČNÍCH KONSTRUKCÍ A DETAILS NÁVAZNOSTI NUTNO KONZULTOVAT S PROJEKTANTEM
- ZABEZPEČENÍ STAVENIŠTĚ MUSÍ BÝT V SOULADU S NV Č. 591/2006 Sb.
- JAKÉKOLIV ZMĚNY PROJEKTU, ZAMĚNY MATERIÁLŮ NEBO ZMĚNY DETAILŮ, AŽ UŽ V PRŮBĚHU REALIZACE NEBO V RÁMCI VÝROBNÍ PŘÍPRAVY DODAVATELE, PODLÉHAJÍ SCHVÁLENÍ PROJEKTANTEM - ZA ZMĚNY PROVEDENÉ BEZ VĚDOMÍ PROJEKTANTA NEBO PROTI JEHO VŮLI NENESE PROJEKTANT ZODPOVĚDNOST - ZMĚNY MUSEJÍ BÝT PROJEKTANTOVÍ PŘEDLOŽENY V DOSTATEČNĚM PŘEDSTÍHU, ABY SE MOHL K VĚCI ÚČINNĚ VYJÁDRIT. ZA ZMĚNY V TOMTO SMYSLU JE POVAŽOVÁNA ZMĚNA POLOHY ČI ŘEŠENÍ INSTALACÍ, ZMĚNY VYPLYVAJÍCÍ Z VÝROBNÍ DOKUMENTACE SUBDODAVATELŮ APOD.
- DOKUMENTACE STÁVAJÍCÍHO STAVU BYLA VYHOTOVENA Z PODKLADU PASPORT STAVBY, KTERÝ BYL VYHOTOVEN NA ZÁKLADĚ PODKLADŮ POSKYTNUTÝCH OBJEDNATELEM - ZAMĚŘENÍ SKUTEČNÉHO STAVU PRO VZHOTOVENÍ DOKUMENTACE. GEOPLAN NOVÝ BYDŽOV 03/2012
- V PŘÍPADĚ NOVĚ ZJIŠTĚNÝCH SKUTEČNOSTÍ JE NUTNÉ TYTO ZAPRACOVAT DO PŘÍPADNÝCH NÁSLEDNÝCH PROJEKTOVÝCH STUPŇŮ

± 0,000 = 1.NP  
KÓTOVÁNO V KOORDINAČNÍCH ROZMĚRECH BEZ POVRCHOVÝCH ÚPRAV.

PROJEKTOVÁ DOKUMENTACE JE AUTORSKÝM DÍLEM VE SMYSLU ZÁKONA Č. 121/2000Sb. (AUTORSKÝ ZÁKON), PODLE KTERÉHO JAKÉKOLIV KOPÍROVÁNÍ, ČI DISTRIBUCE DÍLA TŘETÍM STRANÁM BEZ PÍSEMNÉHO SOUHLASU AUTORA JE NEZÁKONNÉ A TRESTNÉ.

HLAVNÍ PROJEKTANT Ing. Miloš Rouha		ZODP. PROJEKTANT Ing. Miloš Rouha		VYPRACOVAL Ing. Dominika Rouhová	
INVESTOR Obec Kosičky Kosičky 1, 503 65 Kosičky IČ.:002 68 941					
MÍSTO AKCE Obecní úřad (OÚ) Kosičky, č.p. 1, st.p.č. 1, k.ú. Kosičky					
AKCE OÚ Kosičky - rekonstrukce sociálního zařízení					
OBSAH ŘEZ AA, BB - NÁVRHOVÝ STAV					

 <b>R-PROJEKT</b>		R-PROJEKT Dr.M.Tyrše 109, Nový Bydžov IČ: 275 DIČ: CZ 275	
EXPEDICE			
FORMÁT		8A4	
STUPEŇ		DPS	
DATUM		listopad 20	
MĚŘÍTKO		1:25	
D.1.1.b.08.			