

Hlavní projektant	Vypracoval	Kreslil	REC.ing. spol. s r. o. Realizační a projektční společnost Pod Výrovem 1061 549 01 Nové Město nad Metují tel.fax: 491 421 683, 491 426 911
PROIS, a.s.	Bc. Pavel Valenta	Bc. Pavel Valenta	




Investor Město Libáň, náměstí Svobody 36, 507 23 Libáň

Místo	Křešice, kraj Královéhradecký			
Akce	KANALIZACE A ČOV – KŘEŠICE			
	D – 2. TECHNICKÉ A TECHNOLOGICKÉ ZAŘÍZENÍ			
	Měřítko	–		
	Datum	02/2018		
Část dokumentace	Stupeň	DSP+DPS		
	Příloha	Paré		
	D–2.5.2.1.3			
Obvodové schéma RM1 ČS1				

Tato dokumentace včetně všech příloh je duševním vlastnictvím společnosti REC.ing. spol. s r.o.. Jiné osoby (jak fyzické, tak právnické) nejsou bez předchozího výslovného souhlasu oprávněny tuto dokumentaci ani její části jakkoli využívat, kopírovat (ani jiným způsobem rozmnožovat) nebo zpřístupnit dalším osobám. Tato dokumentace slouží k provedení stavby na akci "Kanalizace A ČOV - Křešice".



	1	2	3	4	5	6	7	8	9	10	
A	<div><div>OBSAH:</div><div><div>01</div><div>TITULNÍ LIST</div></div><div><div>02</div><div>OBSAH</div></div><div><div>03</div><div>TYP ROZVADĚČE, ČELNÍ POHLED, ROZMĚRY, POPIS, OCHRANA PŘED ÚRAZEM EL.PROUDEM</div></div><div><div>04</div><div>PŘÍPOJKA NN, PŘÍVOD, SERVISNÍ ZÁSUVKA 230V, OSVĚTLENÍ ROZVADĚČE</div></div><div><div>05</div><div>SER. ZÁSUVKA 400V, TEMPERACE ROZVADĚČE, KONTROLA SÍŤ.NAP.</div></div><div><div>06</div><div>ZAPOJENÍ ČERPADLA M1</div></div><div><div>07</div><div>ZAPOJENÍ ČERPADLA M2</div></div><div><div>08</div><div>MĚŘENÍ HLADIN, ZABEZPEČENÍ OBJEKTU</div></div><div><div>09</div><div>ZDROJOVÁ SOUSTAVA, OPLC, PŘENOS DAT</div></div><div><div>10</div><div>MĚŘENÍ OBTOKU Z ČOV FIQ1</div></div></div>	
B	
C	
D	
E	
F	
G	<table><tr><td>VYTVOŘENO :</td><td>02/2018</td><td>AKCE :</td><td colspan="7">KANALIZACE A ČOV - KŘEŠICE</td></tr><tr><td>ZMĚNA :</td><td>-</td><td colspan="9">D - 2. TECHNICKÉ A TECHNOLOGICKÉ ZAŘÍZENÍ</td></tr><tr><td>VYPRACOVAL :</td><td>BC. PAVEL VALENTA</td><td>ČÁST :</td><td>D-2.5 TECHNOLOGICKÉ ČÁSTI ČS</td><td>STUPEŇ :</td><td>DSP+DPS</td><td>ČÍSLO PŘÍLOHY :</td><td colspan="3">D-2.5.2.1.3</td><td>ČÍSLO VÝKR.:</td><td>02</td><td>REC.ing. spol. s r. o. Realizační a projekční společnost Pod Výrovem 1061 549 01 Nové Město nad Metují tel.fax: 491 421 683, 491 426 911</td></tr><tr><td>HL. PROJEKTANT :</td><td>PROIS, a.s.</td><td>INVESTOR :</td><td>MĚSTO LIBÁŇ, NÁMĚSTÍ SVOBODY 36, 507 23 LIBÁŇ</td><td>KRAJ:</td><td>JC</td><td colspan="5"></td><td></td></tr><tr><td>1</td><td>2</td><td>3</td><td>4</td><td>5</td><td>6</td><td>7</td><td>8</td><td>9</td><td>10</td><td></td></tr></table>										VYTVOŘENO :	02/2018	AKCE :	KANALIZACE A ČOV - KŘEŠICE							ZMĚNA :	-	D - 2. TECHNICKÉ A TECHNOLOGICKÉ ZAŘÍZENÍ									VYPRACOVAL :	BC. PAVEL VALENTA	ČÁST :	D-2.5 TECHNOLOGICKÉ ČÁSTI ČS	STUPEŇ :	DSP+DPS	ČÍSLO PŘÍLOHY :	D-2.5.2.1.3			ČÍSLO VÝKR.:	02	REC.ing. spol. s r. o. Realizační a projekční společnost Pod Výrovem 1061 549 01 Nové Město nad Metují tel.fax: 491 421 683, 491 426 911	HL. PROJEKTANT :	PROIS, a.s.	INVESTOR :	MĚSTO LIBÁŇ, NÁMĚSTÍ SVOBODY 36, 507 23 LIBÁŇ	KRAJ:	JC							1	2	3	4	5	6	7	8	9	10	
VYTVOŘENO :	02/2018	AKCE :	KANALIZACE A ČOV - KŘEŠICE	
ZMĚNA :	-	D - 2. TECHNICKÉ A TECHNOLOGICKÉ ZAŘÍZENÍ	
VYPRACOVAL :	BC. PAVEL VALENTA	ČÁST :	D-2.5 TECHNOLOGICKÉ ČÁSTI ČS	STUPEŇ :	DSP+DPS	ČÍSLO PŘÍLOHY :	D-2.5.2.1.3			ČÍSLO VÝKR.:	02	REC.ing. spol. s r. o. Realizační a projekční společnost Pod Výrovem 1061 549 01 Nové Město nad Metují tel.fax: 491 421 683, 491 426 911	
HL. PROJEKTANT :	PROIS, a.s.	INVESTOR :	MĚSTO LIBÁŇ, NÁMĚSTÍ SVOBODY 36, 507 23 LIBÁŇ	KRAJ:	JC	
1	2	3	4	5	6	7	8	9	10	



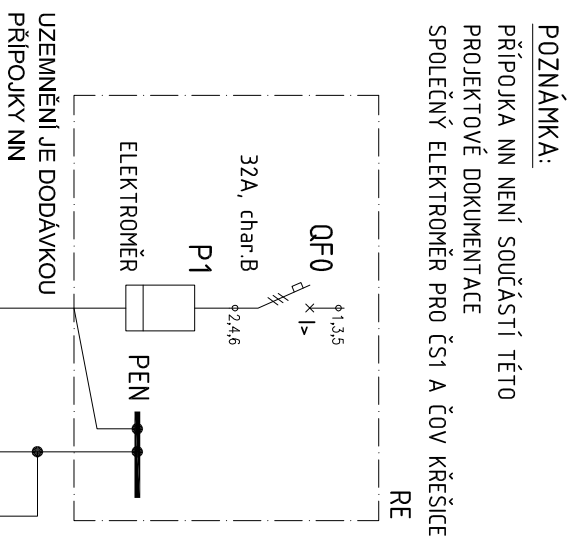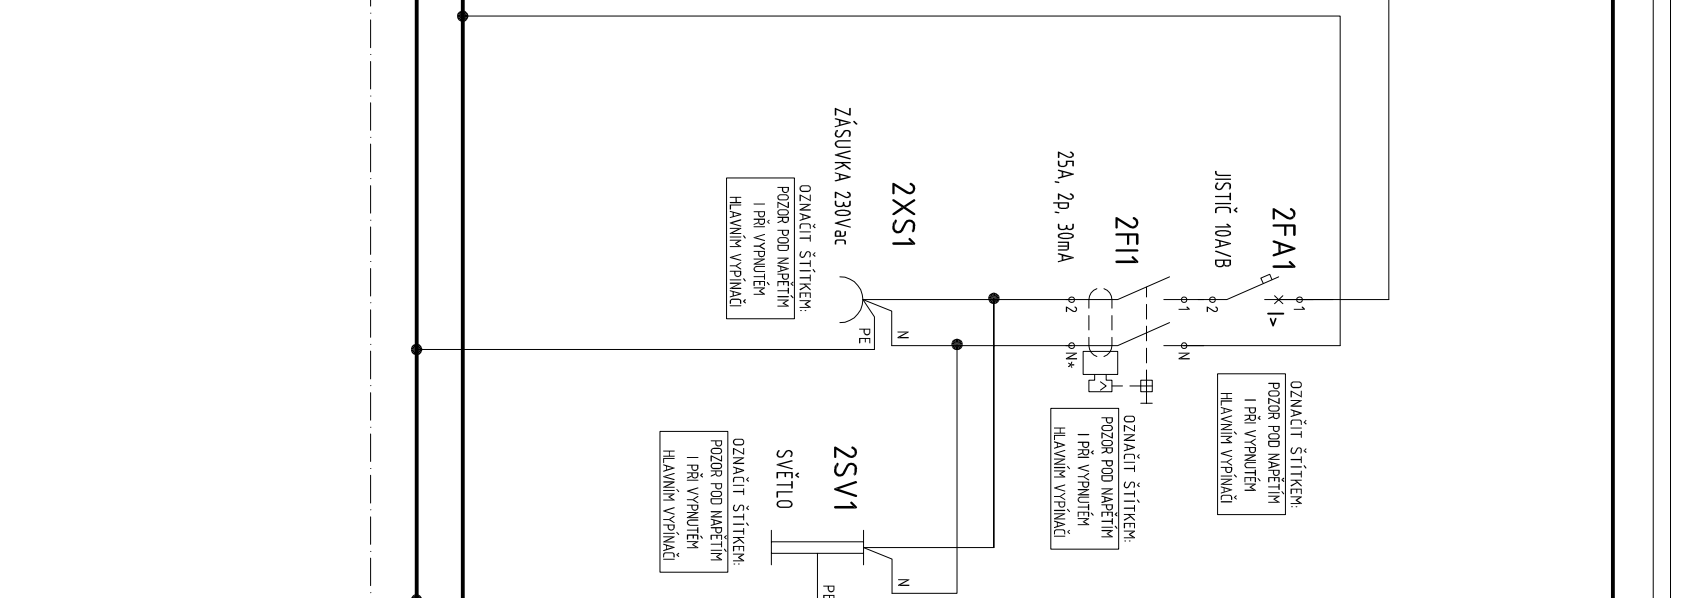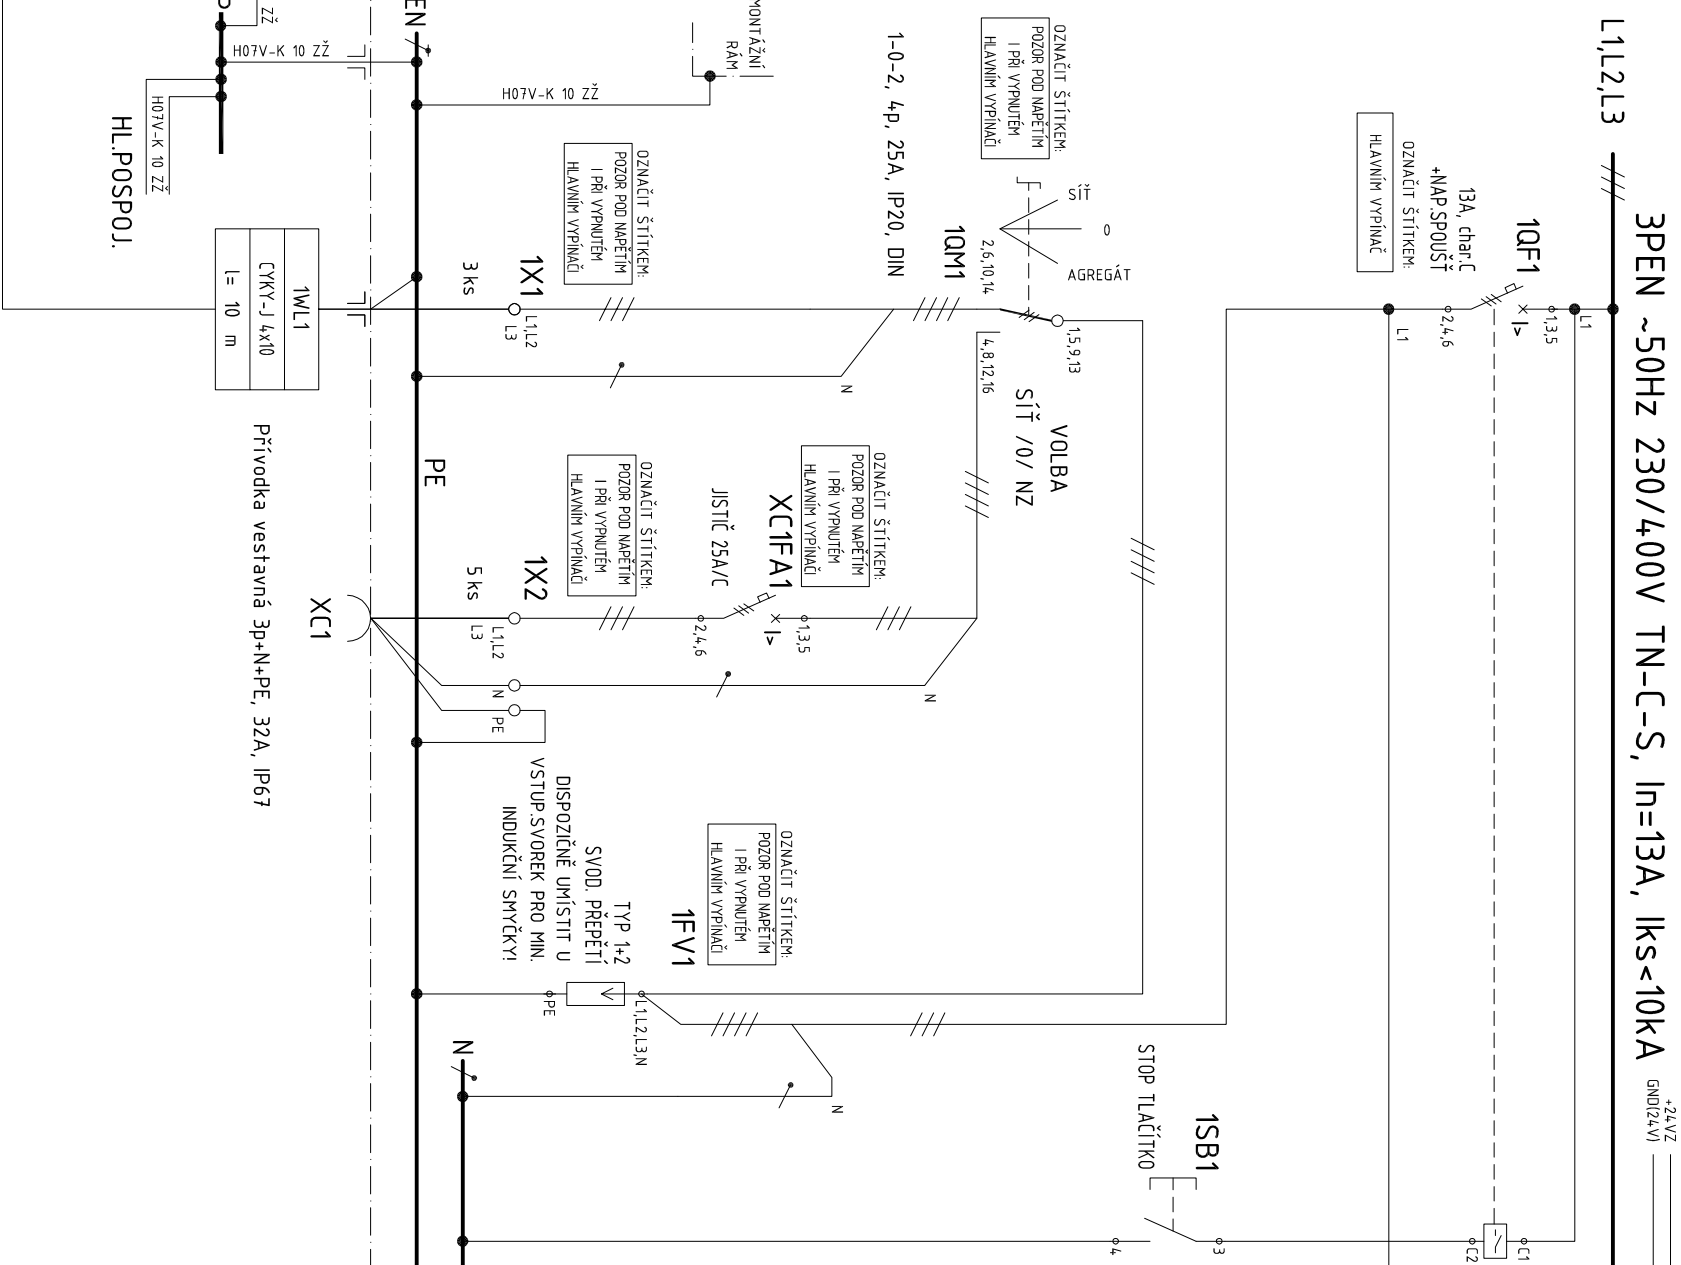



RE	1	XC1	2	
PŘÍPOJKA NN	PŘÍVOD	PŘÍVOD DIESEL AGREGÁT	SER. OSVĚTLENÍ A ZÁSUVKA	

VYTVORĚNO :	02/2018	AKCE :	KANALIZACE A ČOV - KŘEŠICE	PŘÍLOHA :	-	REC.ing. spol. s r. o. Realizace a projektční společnost Pod Výtovem 1061 549 01 Nové Město nad Metují tel./fax: 491 421 683, 491 426 911
ZMĚNA :	-		D - 2. TECHNICKÉ A TECHNOLOGICKÉ ZAŘÍZENÍ	OBVODOVÉ SCHÉMA RM1 ČS1	MĚŘÍTKO : -	
VYPRACOVAL :	BC. PAVEL VALENTA	ČÁST :	D-2.5 TECHNOLOGICKÉ ČÁSTI ČS		ČÍSLO VÝKR.: -	
HL. PROJEKTANT :	PROIS, a.s.	INVESTOR :	MĚSTO LIBÁŇ, NAMĚSTÍ SVOBODY 36, 507 23 LIBÁŇ	KRAJ:	JC	

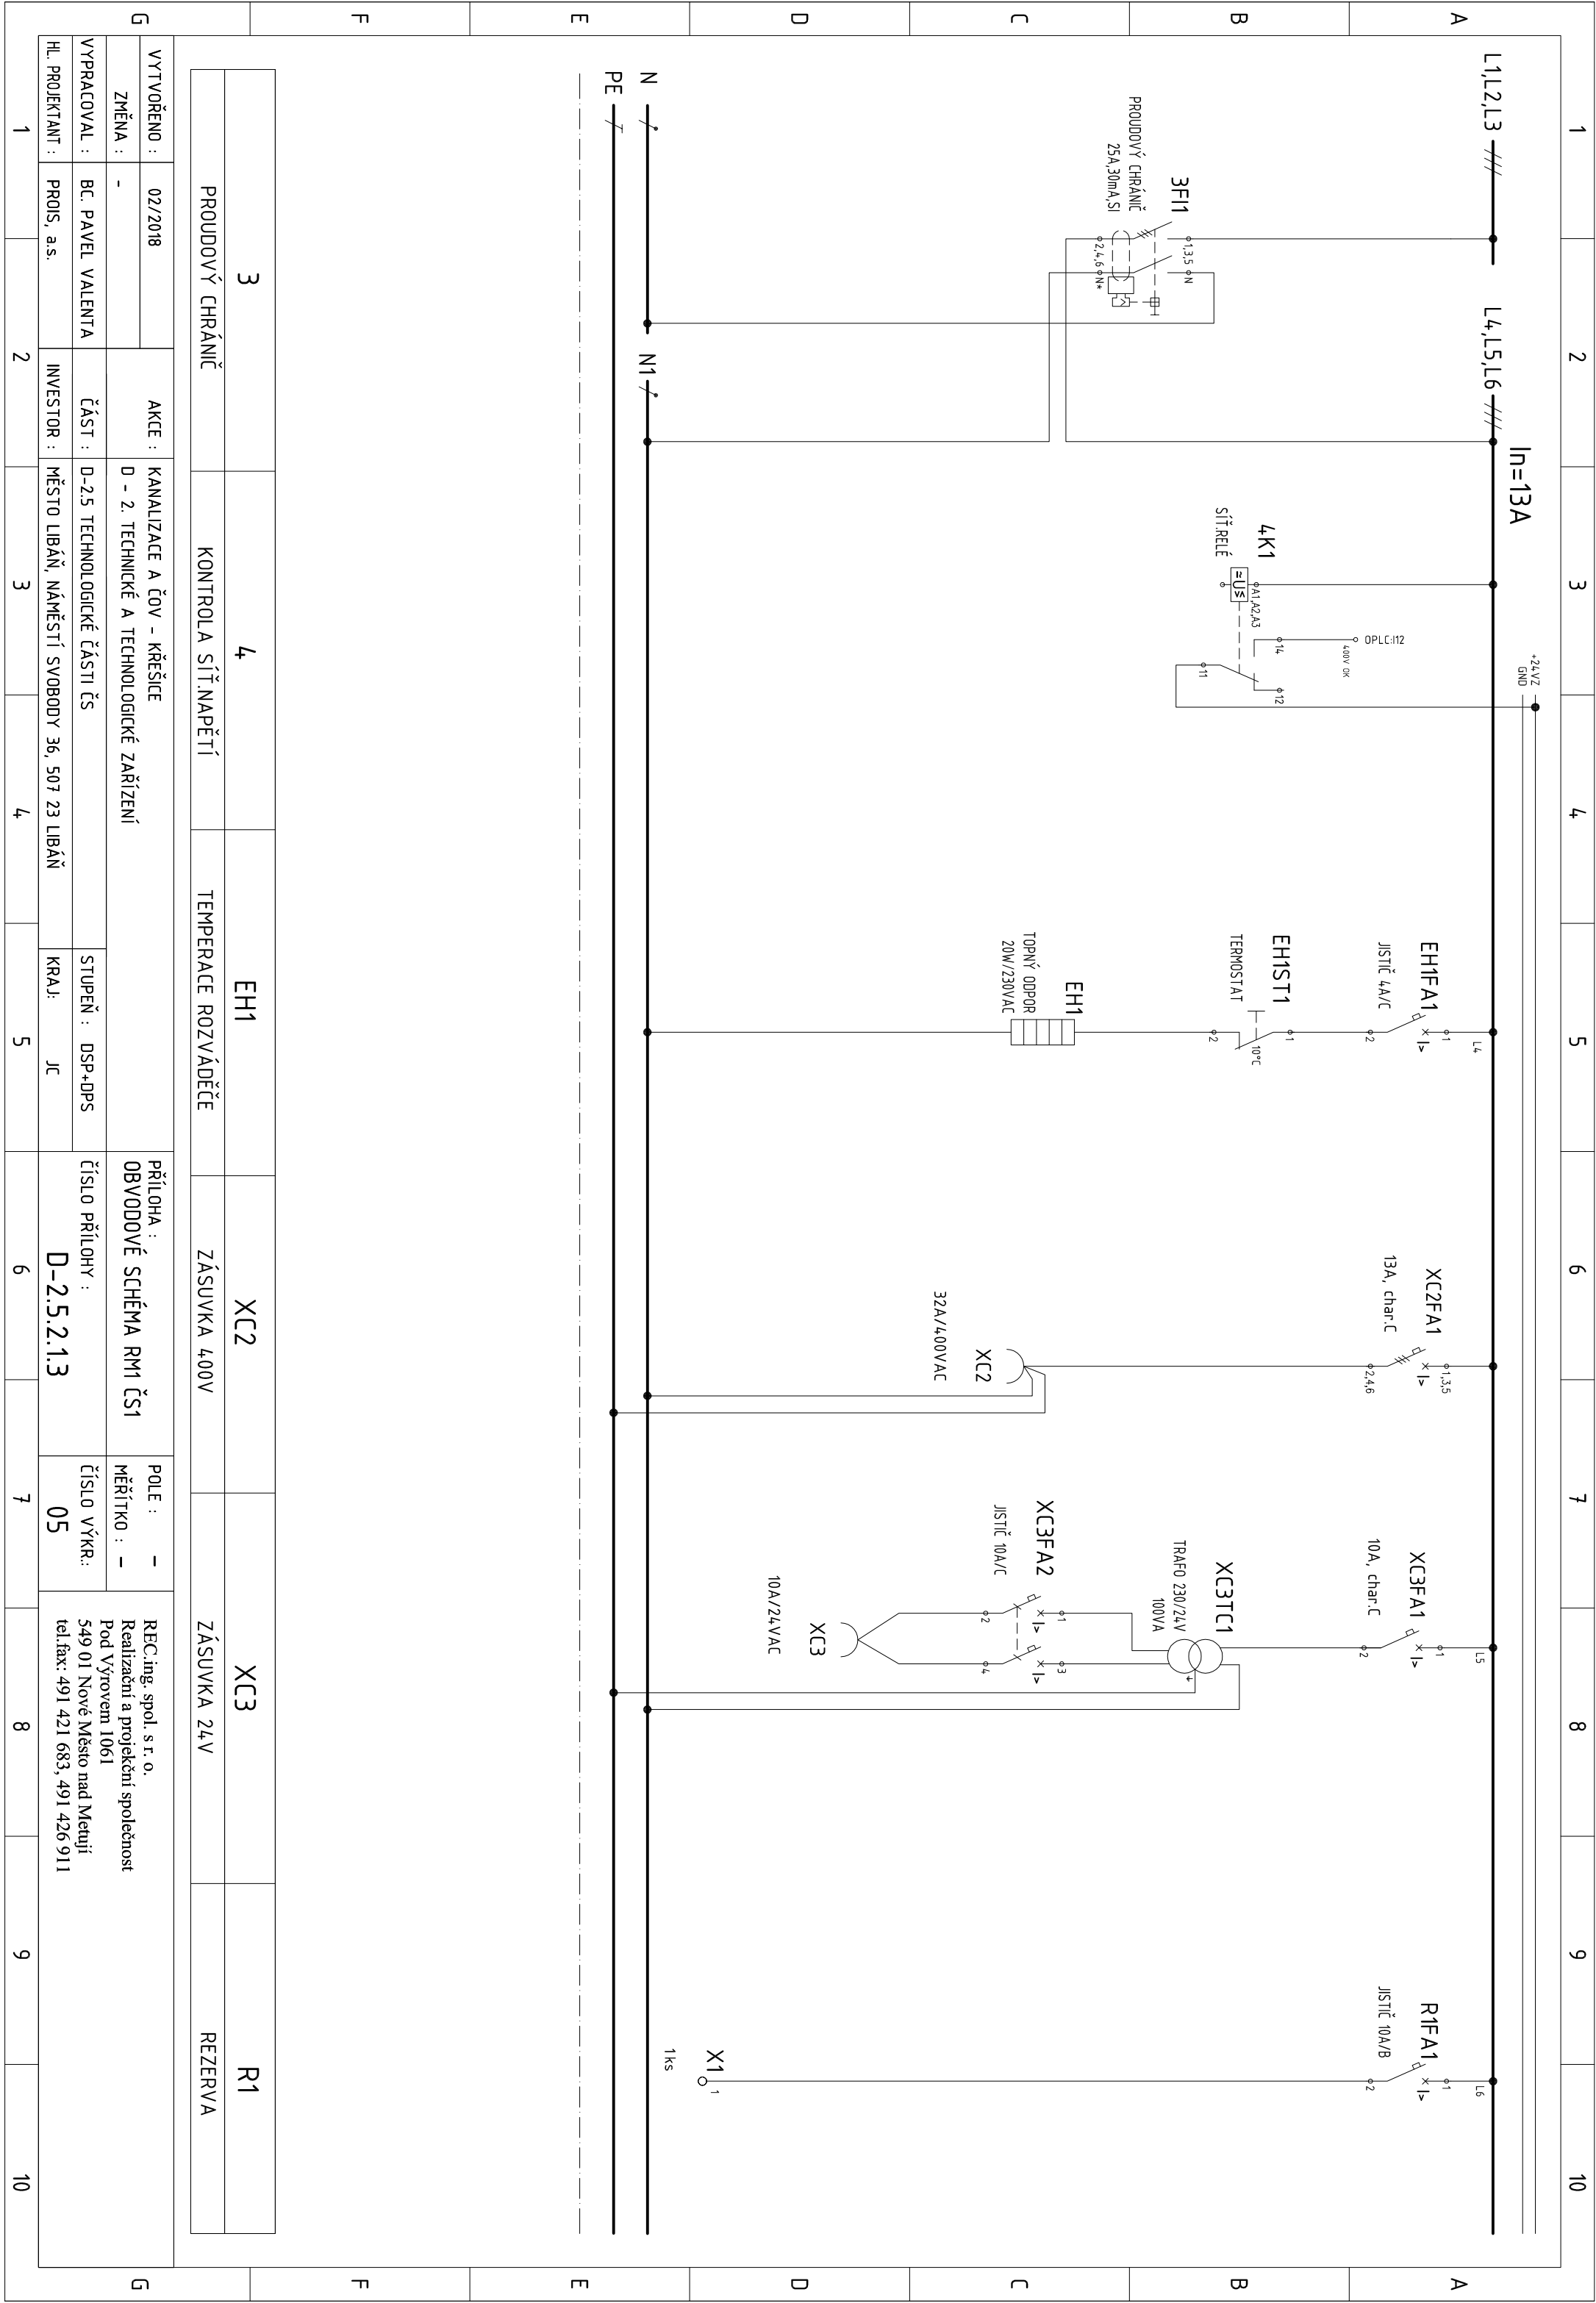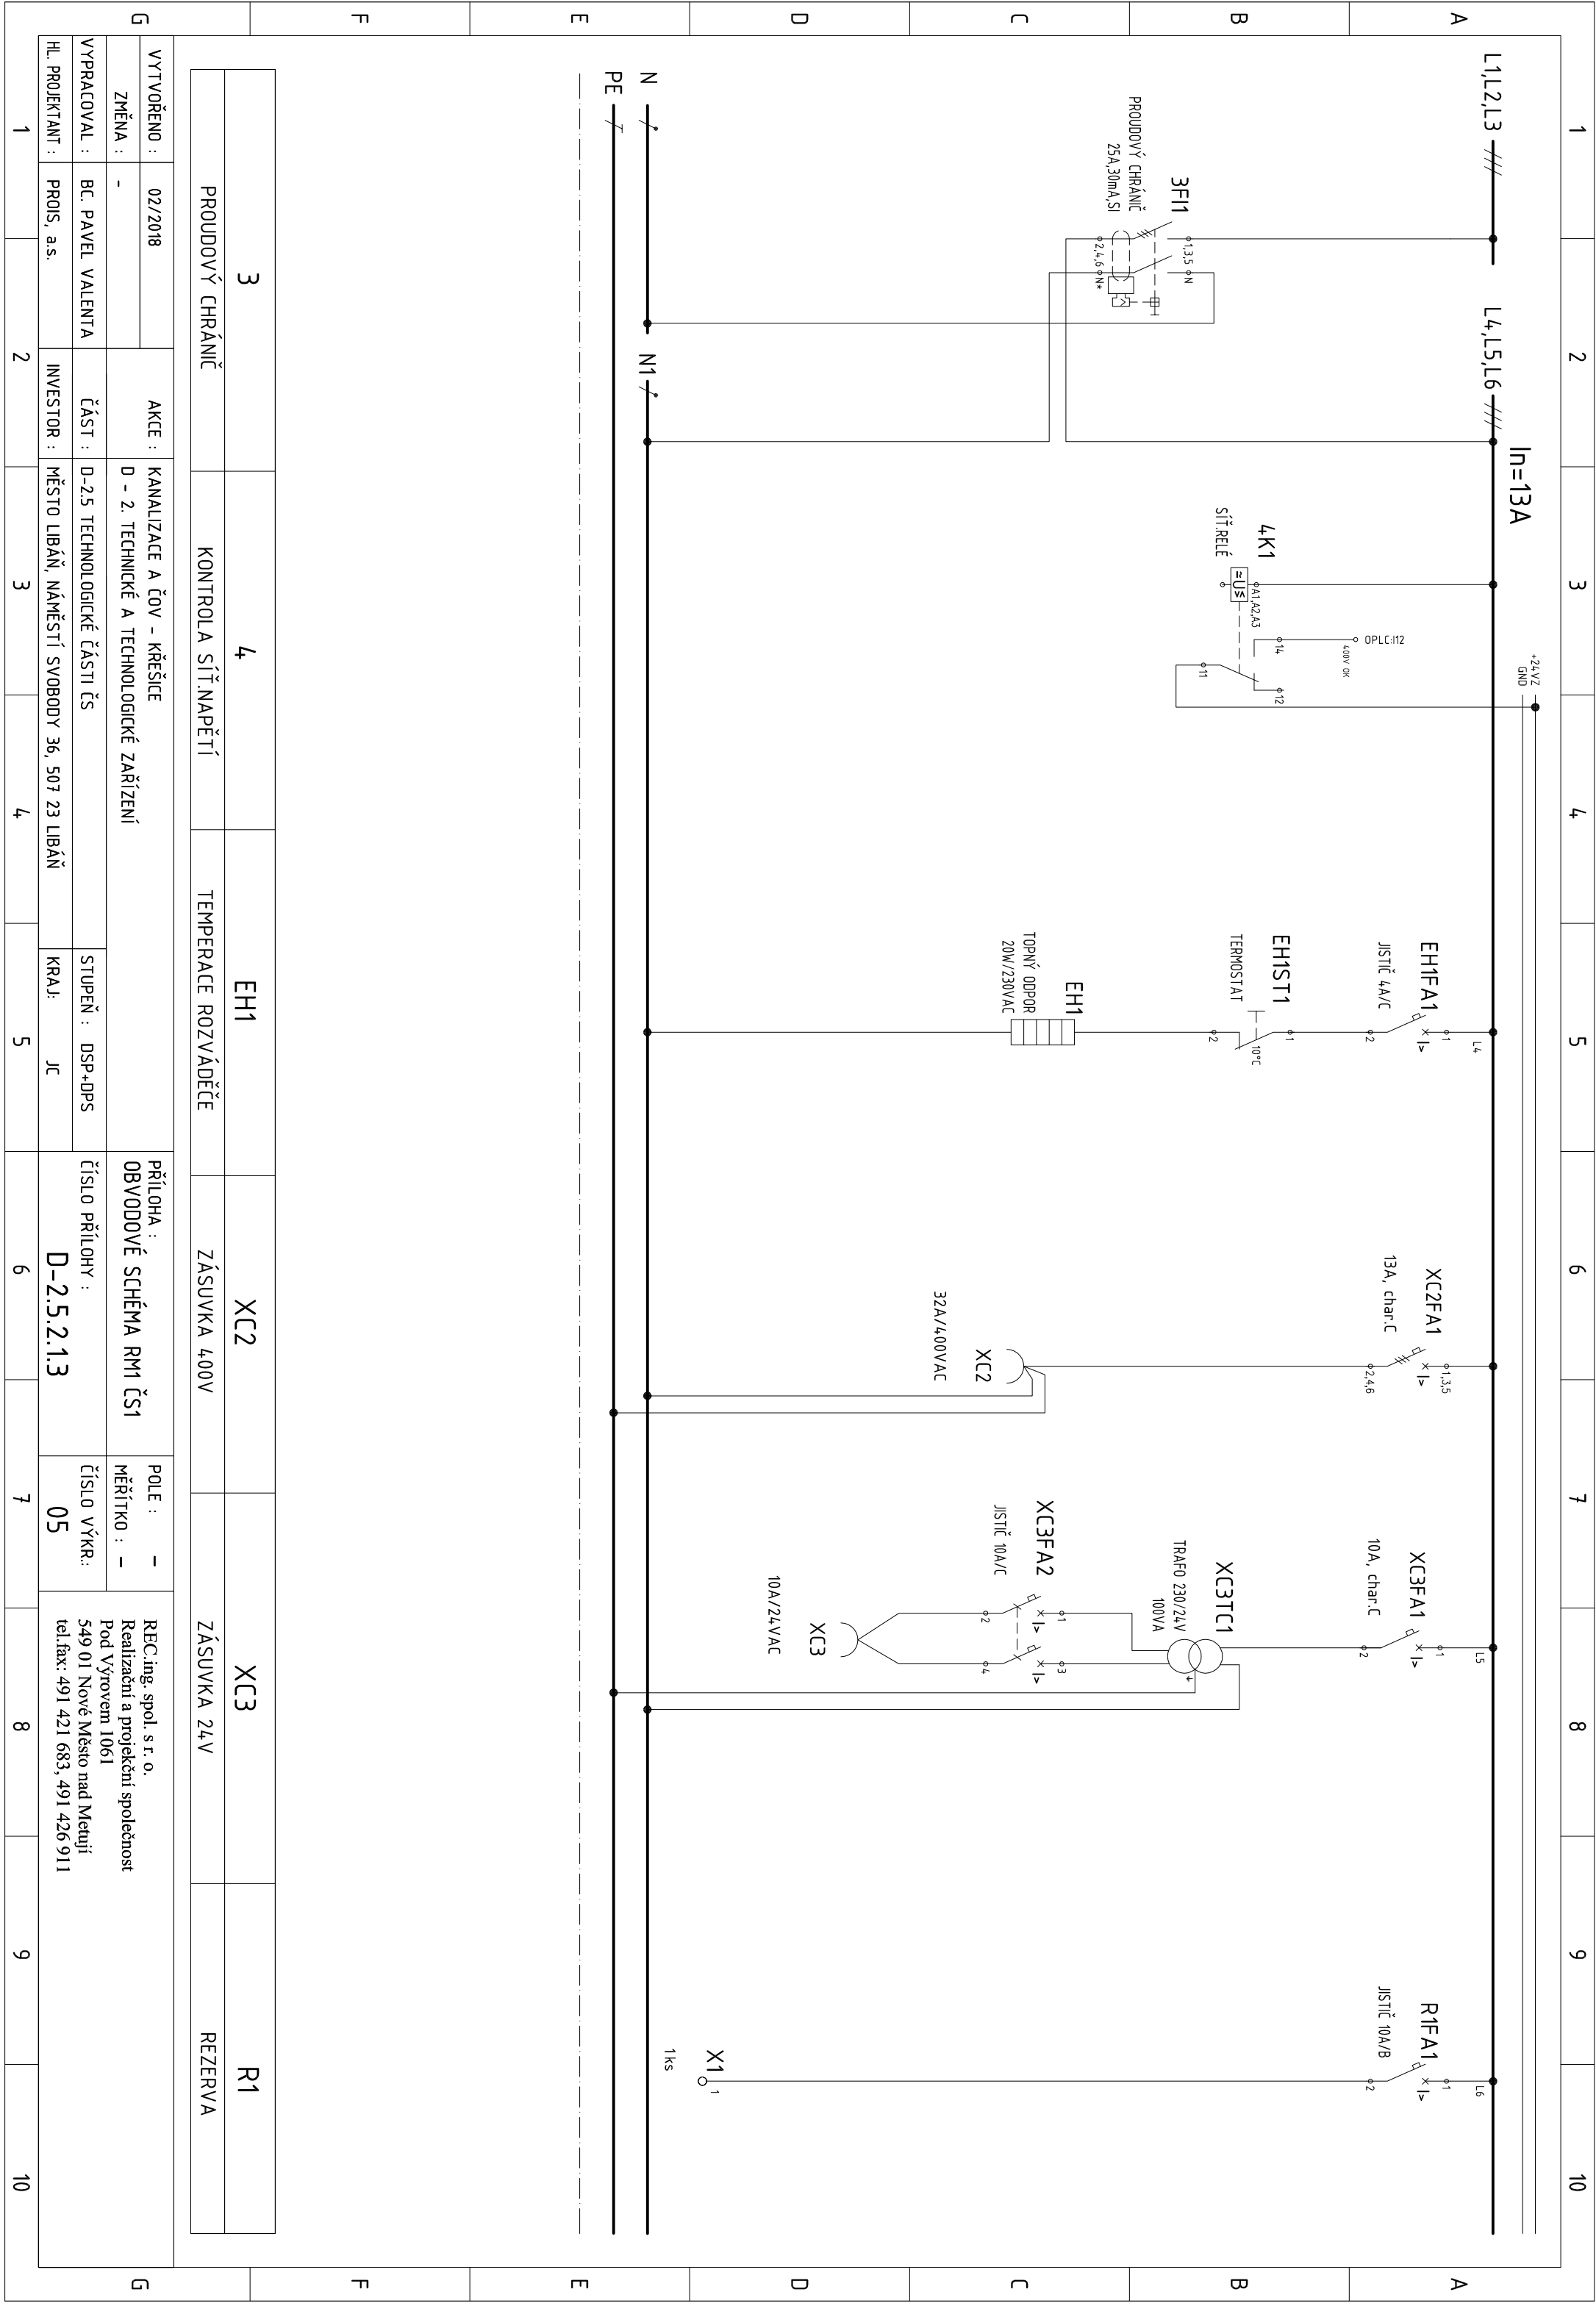



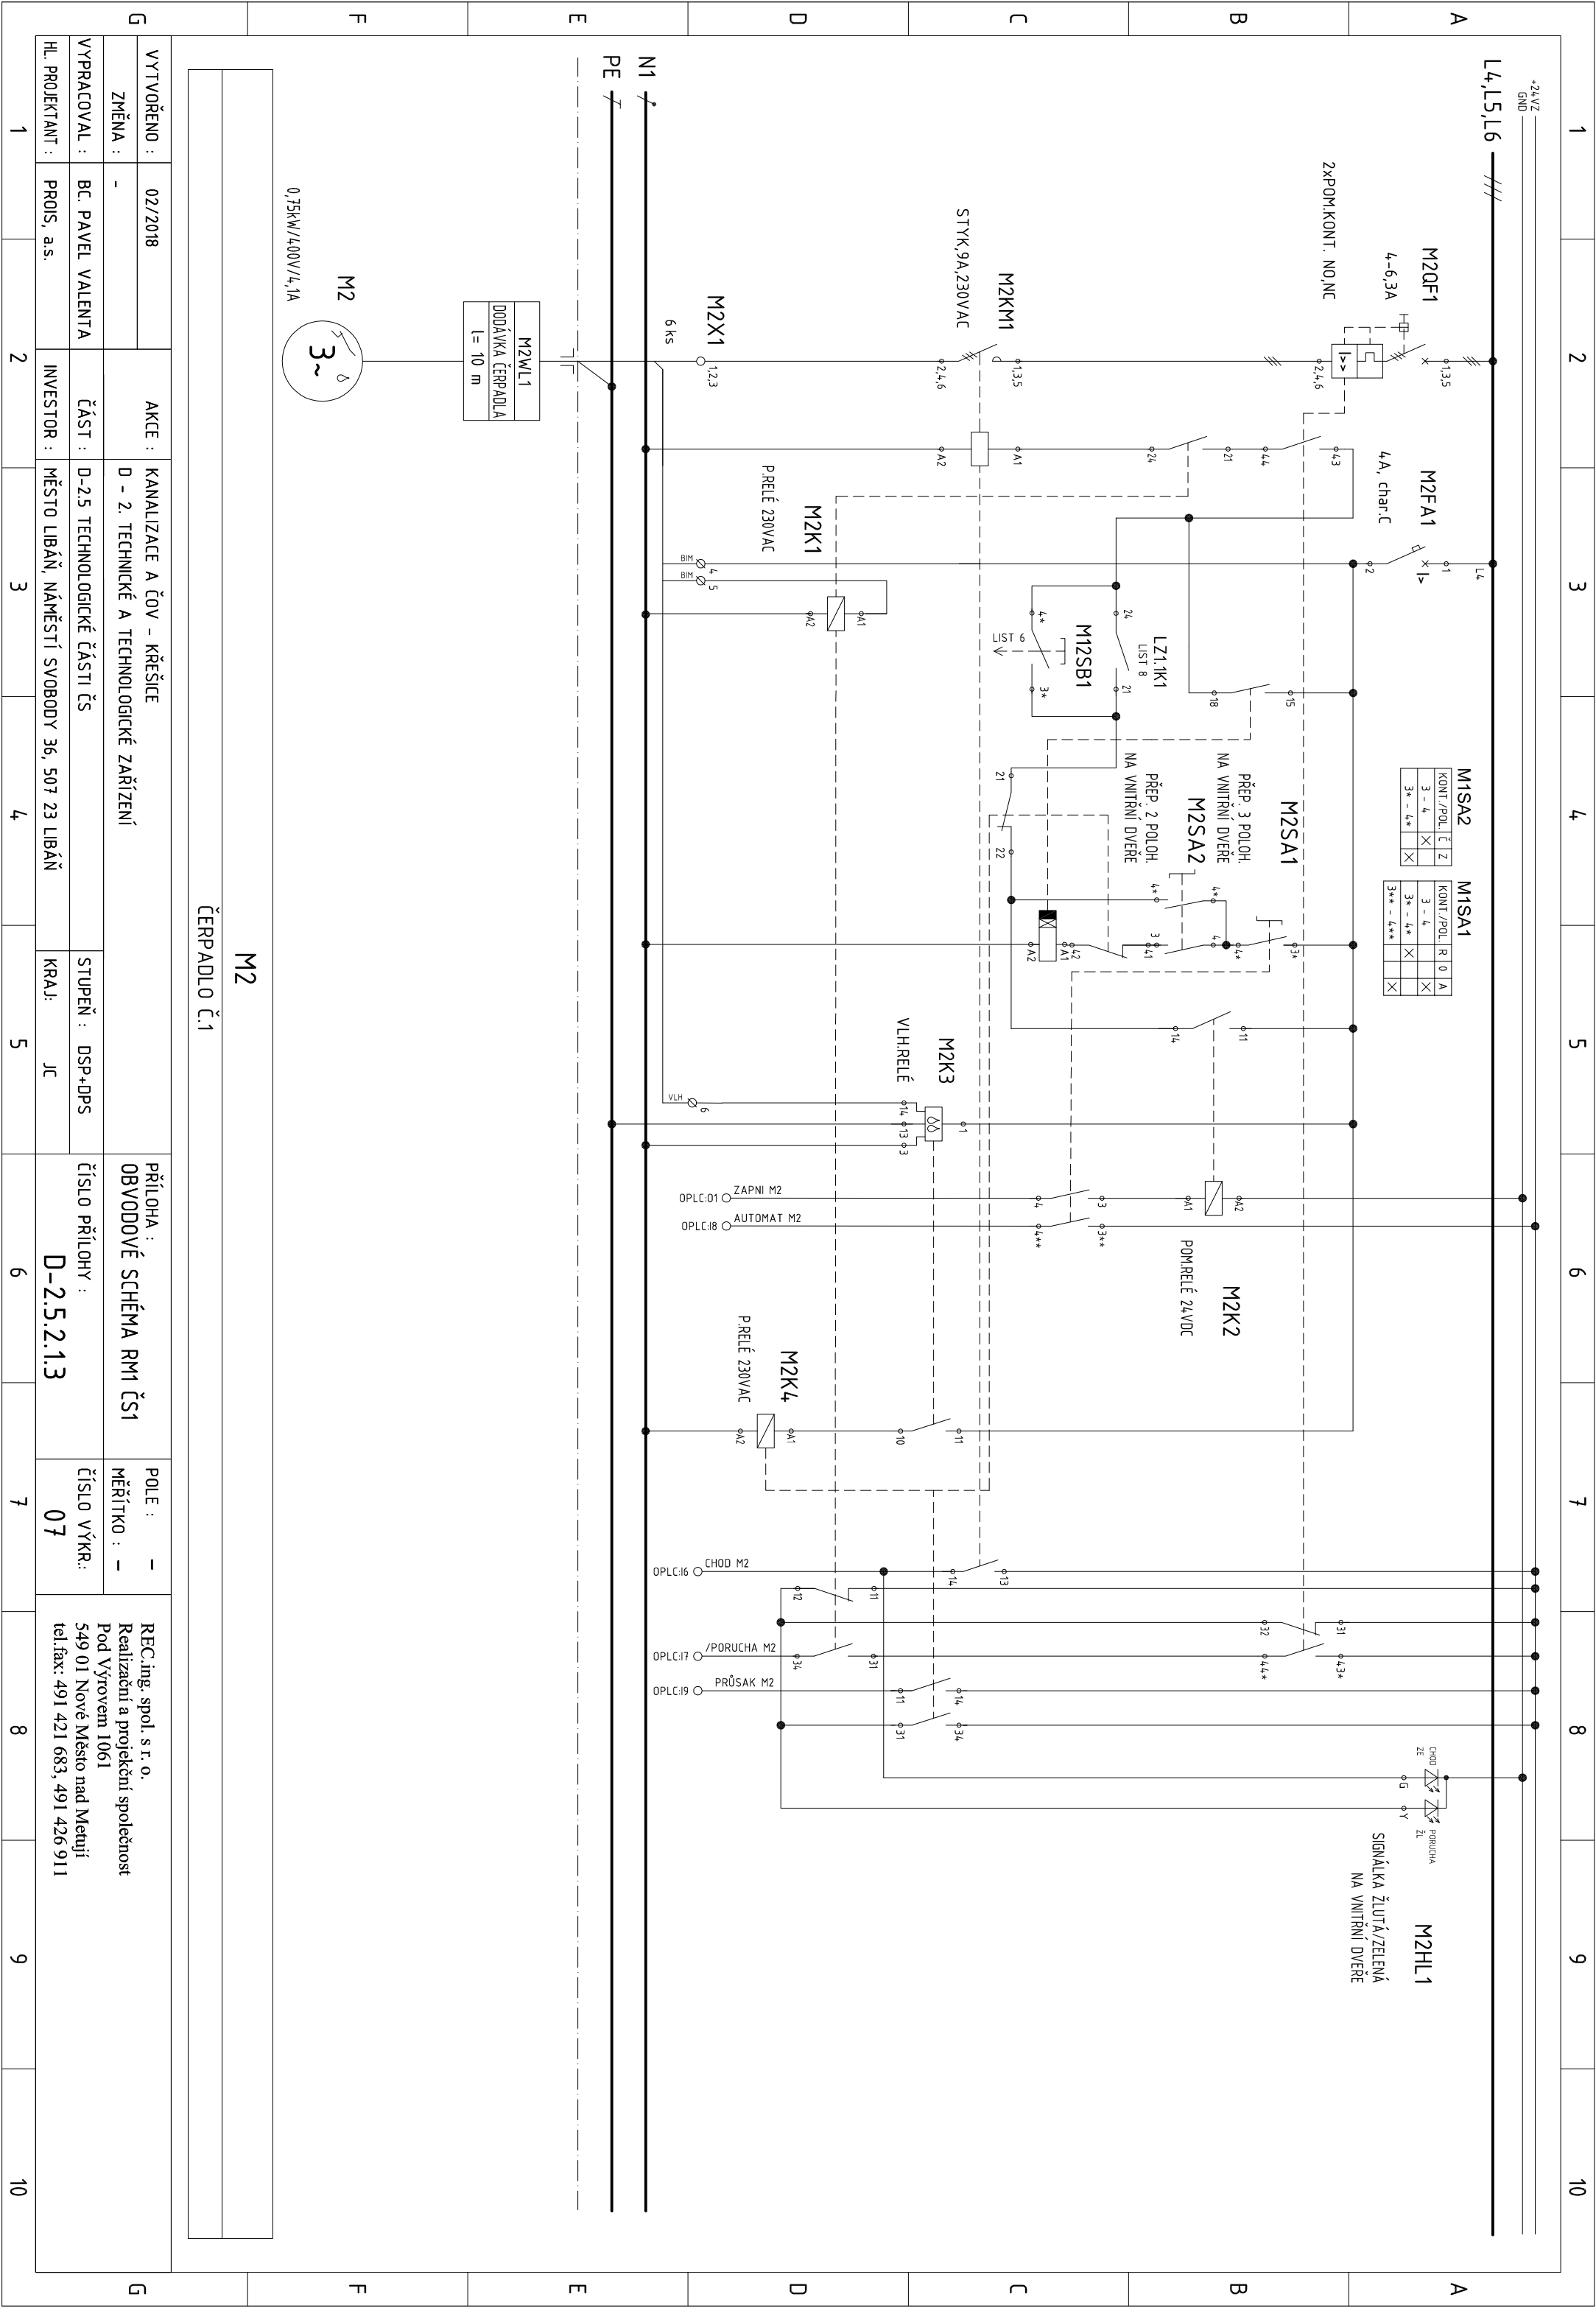

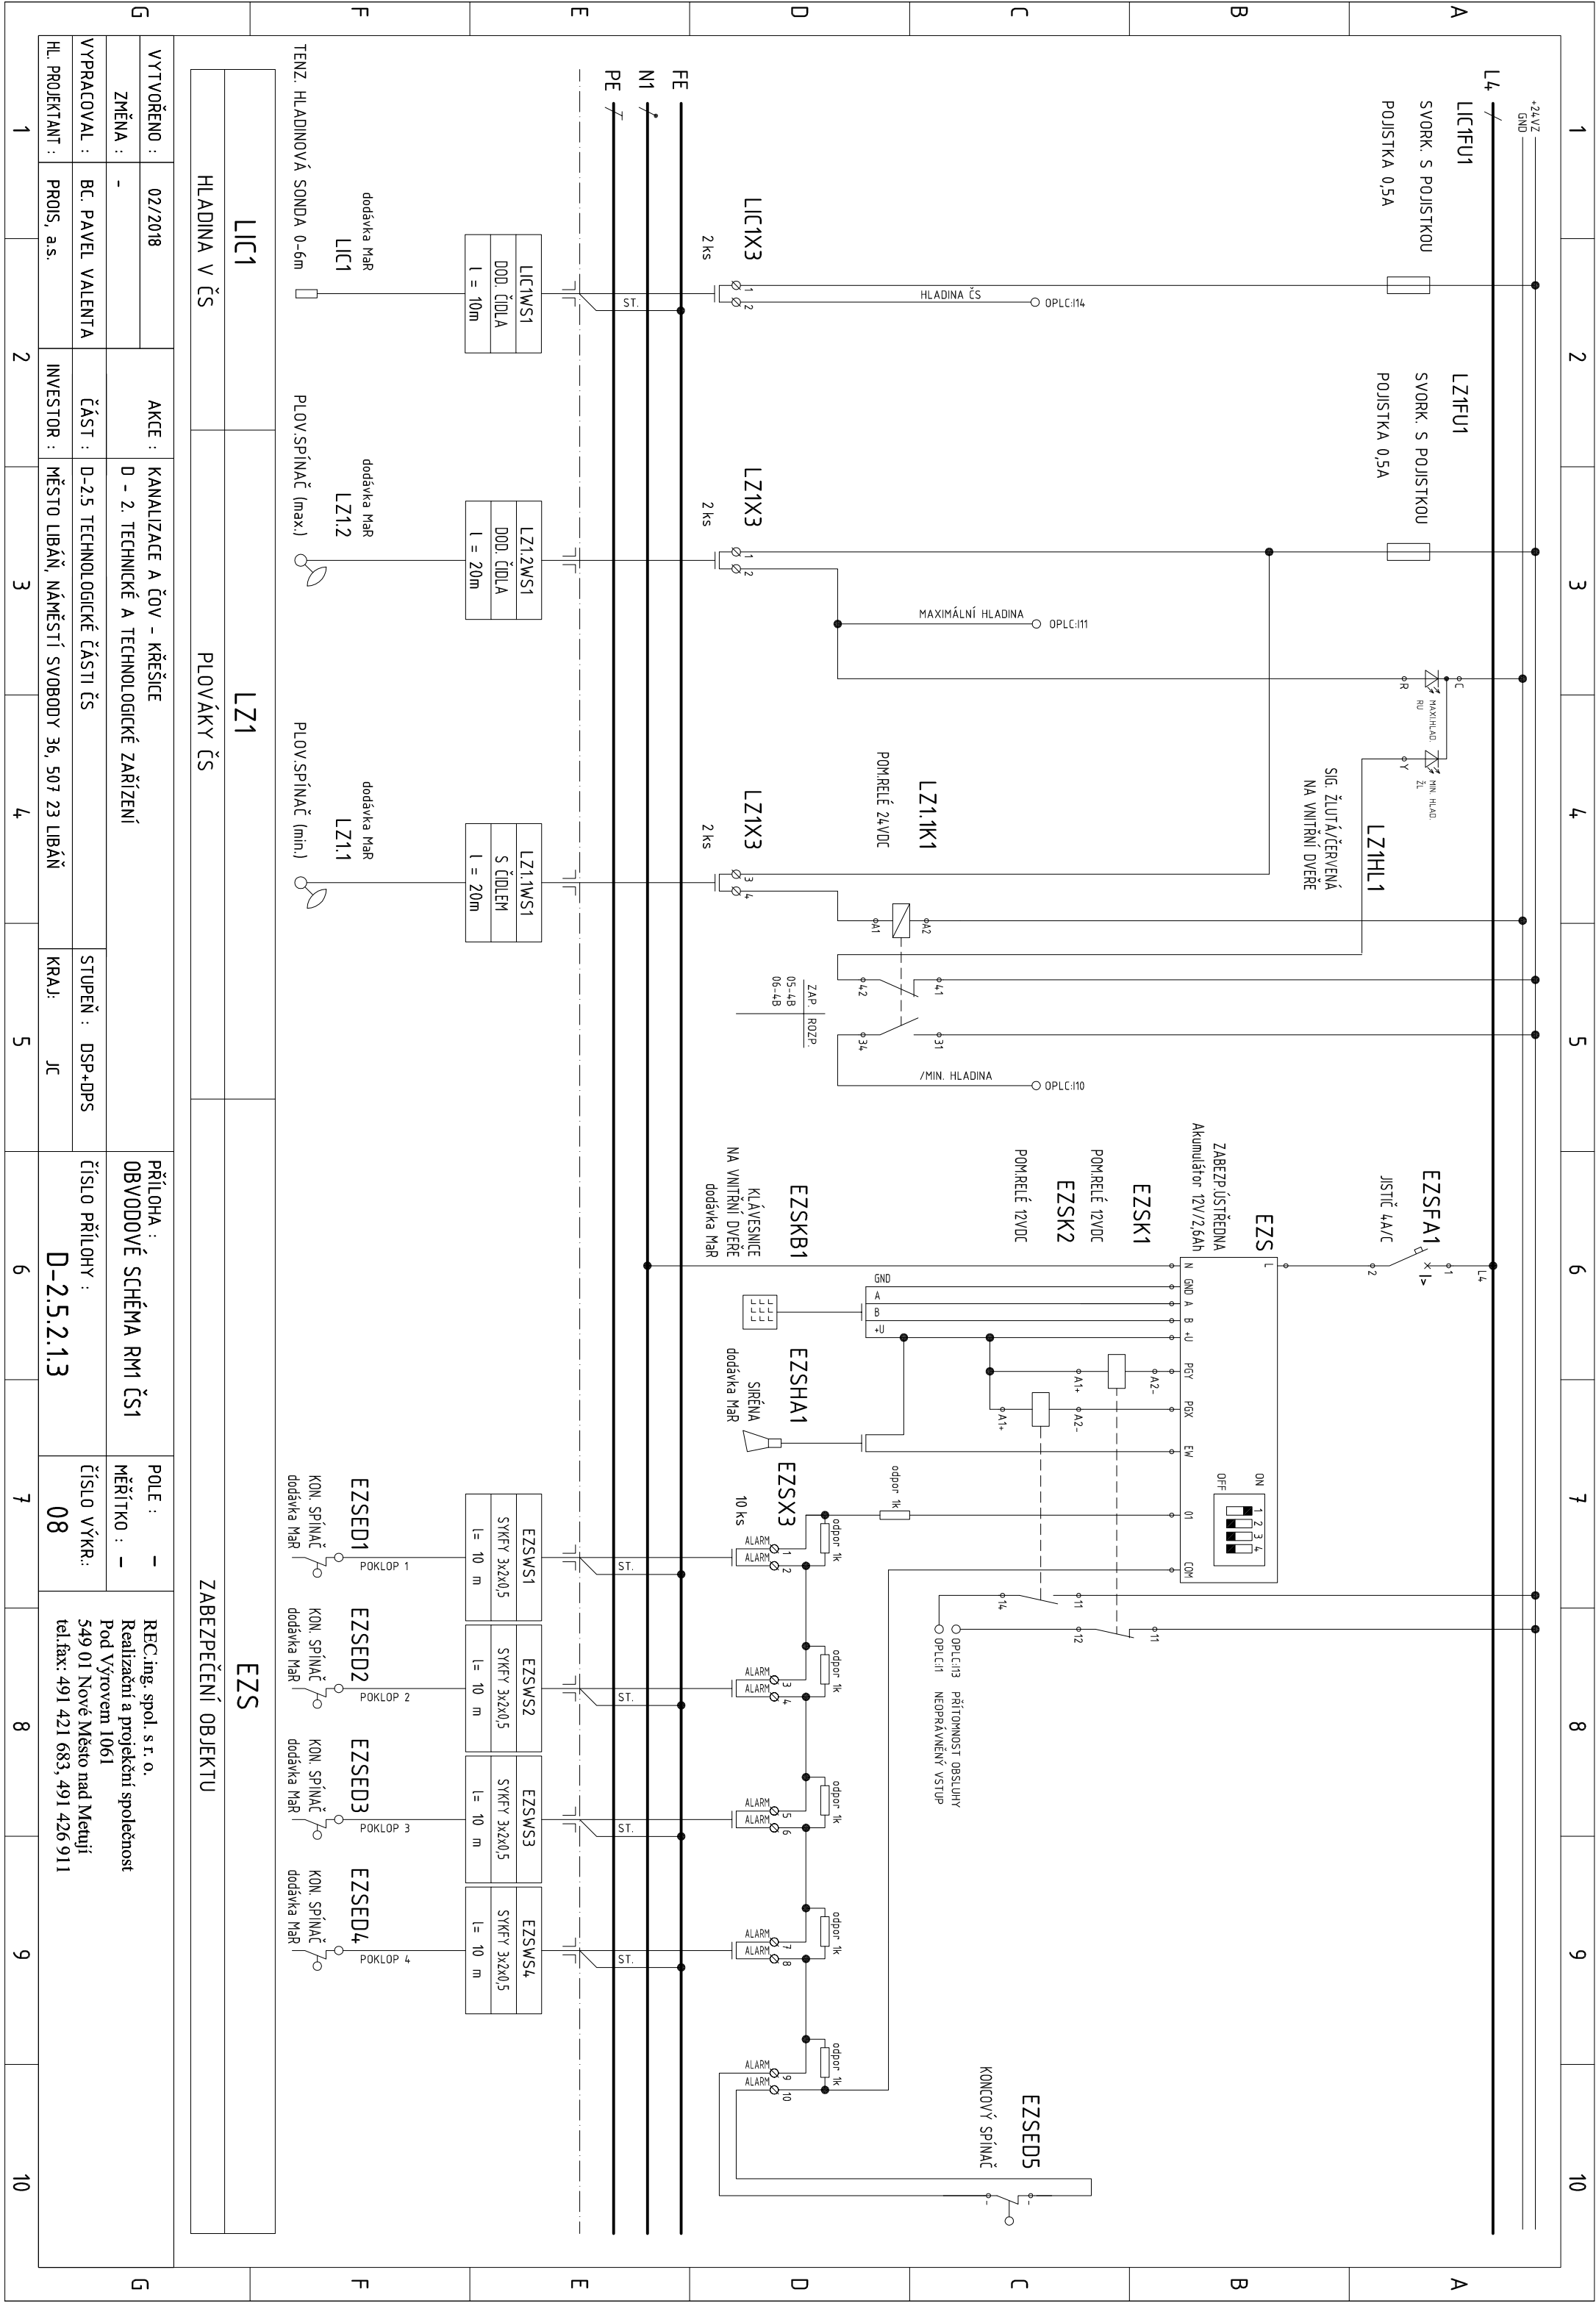





[illegible]