







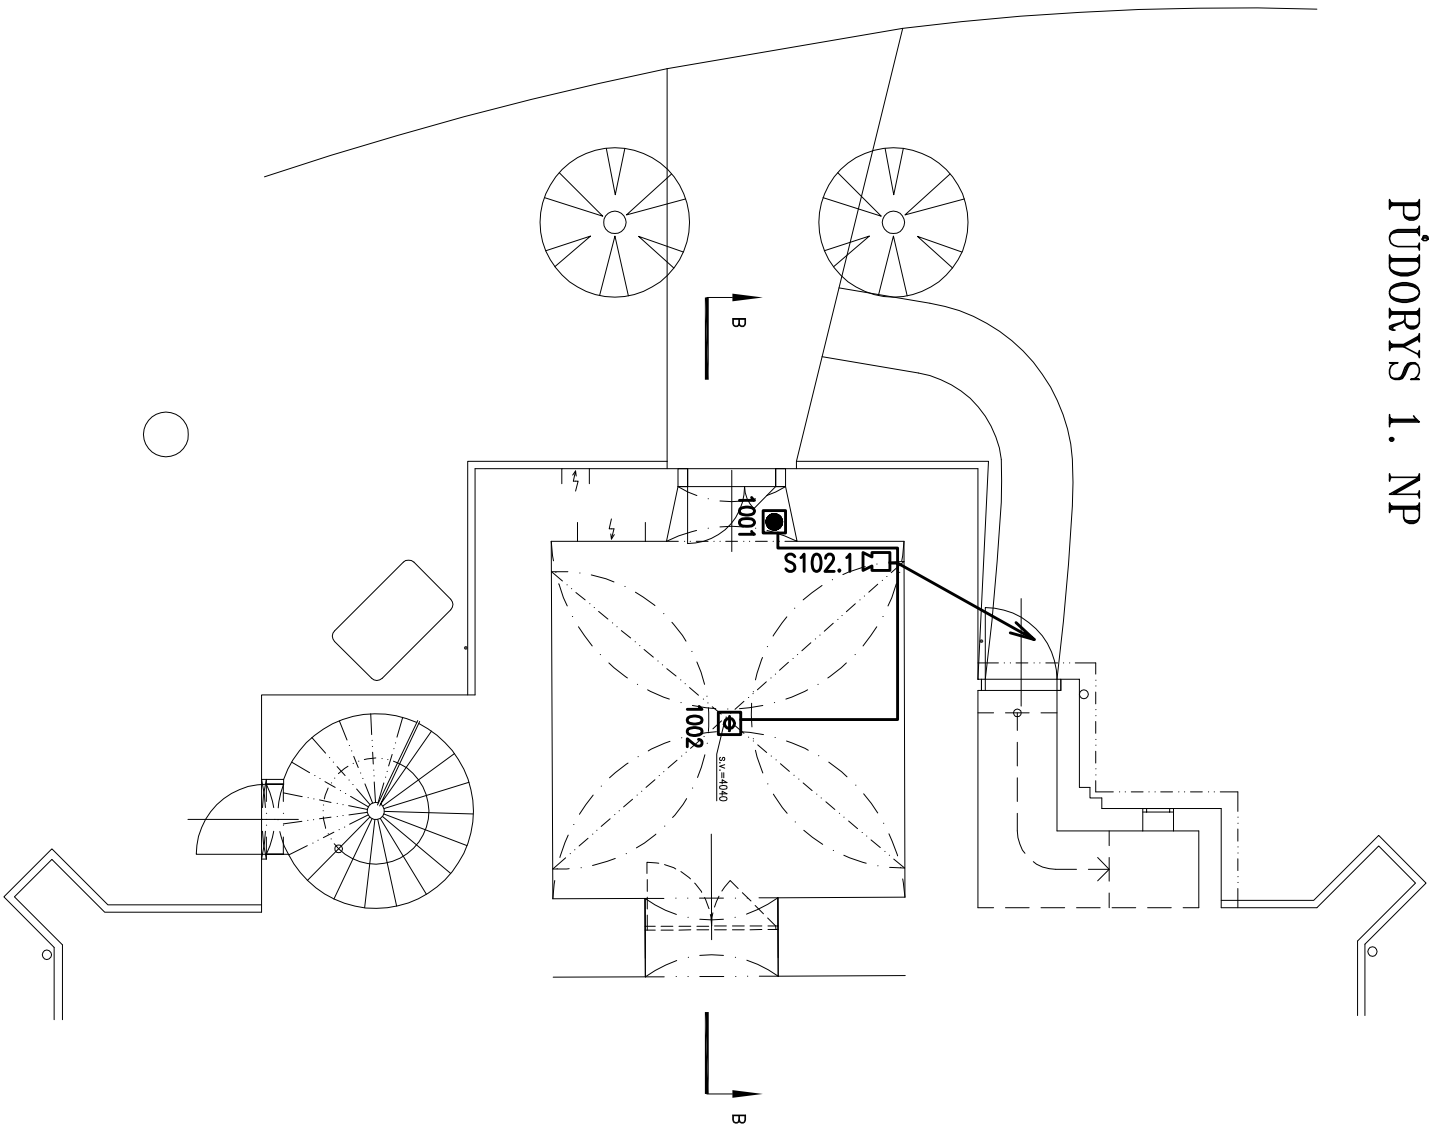


PUDORYS 1. NP

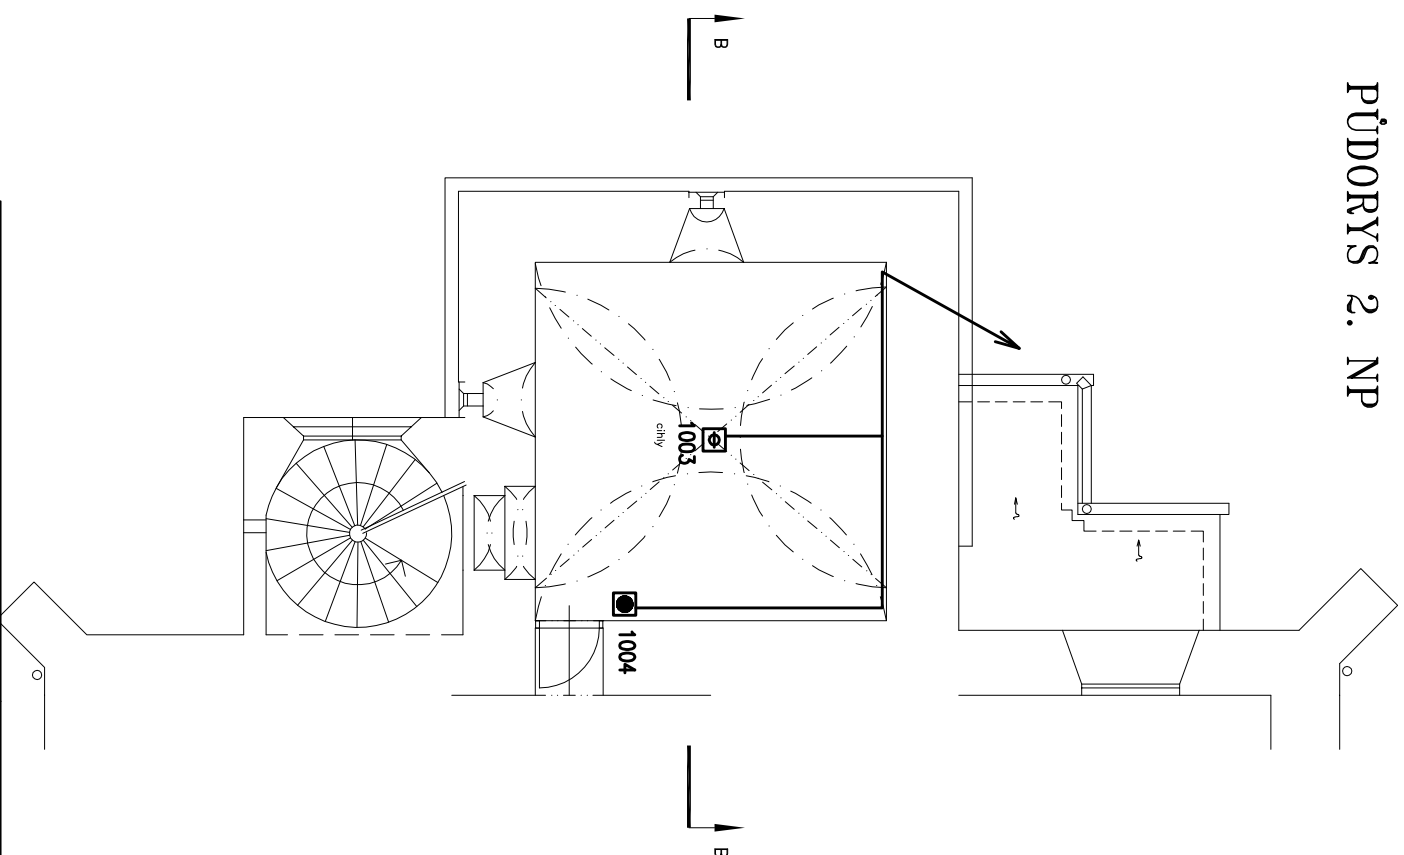



PUDORYS 2. NP



LEGENDA

- | | |
|---|-----------------------------------|
|  | LINKOVÝ MODUL, 16 SMÝČEK |
|  | VÝSTUPNÍ SBĚRNICOVÝ MODUL |
|  | HLAŠIČ KOUŘE |
|  | TLAČÍTKOVÝ HLAŠIČ |
|  | NAPÁJECÍ ZDROJ V KRYTU 230V/12VDC |
|  | VNITŘNÍ SÍRÉNA |
|  | SDRUŽENÉ VEDENÍ ADS |

	
SPOLEČNOST PRO REKONSTRUKCE PAMÁTEK	
SKUPŠOVÁ 441/9 500 02 HRADEC KRÁLOVÉ	
S.R.O. mobil 775 777 810 e-mail: info@inreco.cz	
INRECO	
AUTOR	ING. PETR ROHLÍČEK
VED. PROJ.	
ZOD. PROJ.	ING. JAN ČERNÝ
KONTROLA	MICHAL PIPEK
SPOLUPRÁCE	MICHAL PIPEK
	
KRAJ	KRALOVÉHRADECKÝ
KATASTRALNÍ ÚZEMÍ	CHLUMEC NAD CIDLINOU 651800
OBJEDNATEL ŘÍK FARNOST – DĚKANSTVÍ, ČELAKOVSKÉHO 40, 503 51 CHLUMEC N/C	
AKCE	Kostel sv. Vršilý v Chlumci n/C, výměna krovu
a oprava fasády věže a západního průčelí	
VÝKRES	
PŮDORYS 1.NP+2.NP	
ČÍSLO PARÉ	
STUPEŇ	DSP+DPS
FORMÁT	2 x A4
MĚŘ.	1:100
DATUM	08/2017
PROF.	VÝK.Č.
SLO3	