

TYP PROVEDENÍ:

KRYTÍ V UZAVR. STAVU:

KRYTÍ V OTEVR. STAVU:

ROZMĚRY:

DELENÍ:

NÁTER:

OBSLUHA:

PRIVODKY:

VÝVODY:

např. HAGER VE318L/54m

IP 65

IP 20

310x602x151


-

TYPOVY

PRAC. POUČENYMI

ZHORA

NAHORU

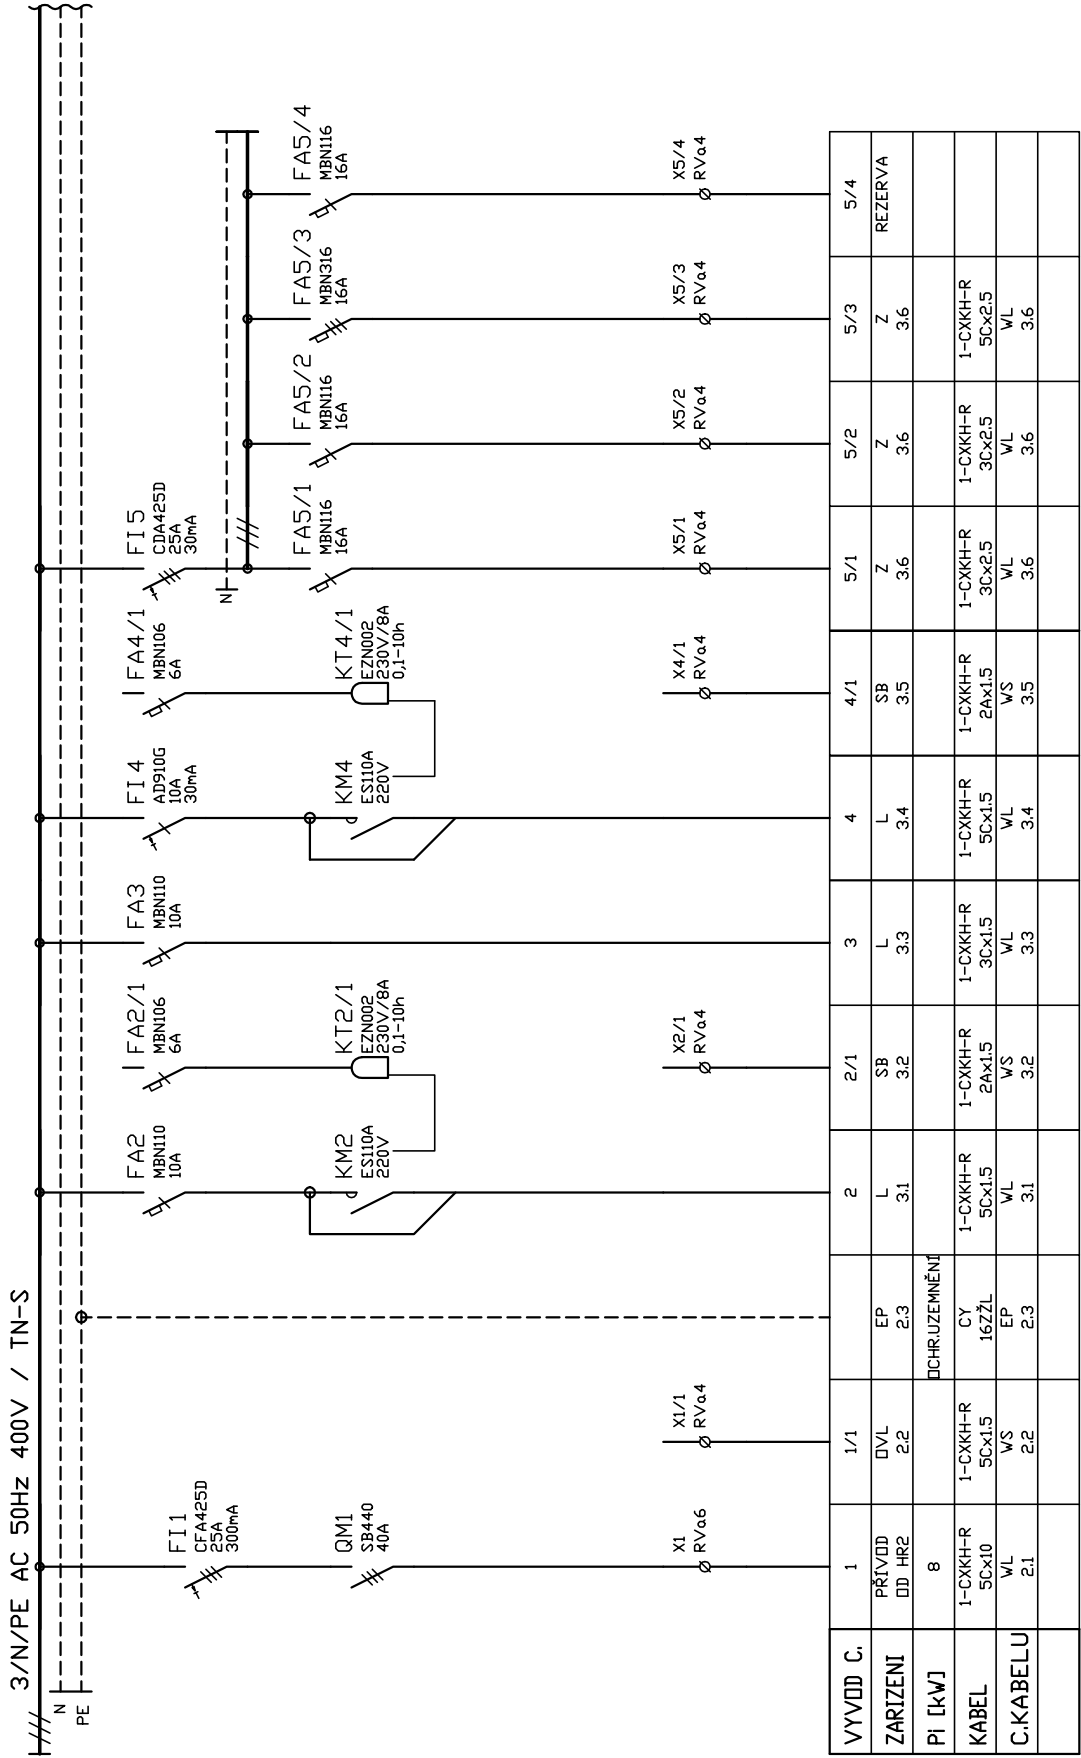

| | | | | |
|--|------------------------------------|---------------------------------|---|-------------------------------------|
| LIST Č: 2 LISTŮ: 2 ING.MIROSLAV JÁGR -ELMAX- tel,fax:049/41432 | SCHÉMA ROZVADĚČE RV3 | | | ARCHIVNÍ ČÍSLO: 1016/1/17 |
| | OBJ.C.,PJ: PROVEDL: ING.JÁGR | ZAK.ČÍSLO: DATUM: 08/2017 | AKCE: Kostel sv. Voršily v Chlumci n/C, výměna... INVESTOR: ŘK FARNOST - DĚKANSTVÍ CHLUMEC N/C | VÝKRES ČÍSLO: D1.4.1-EL.3 |
| | | | | |

