



pohled
jizni

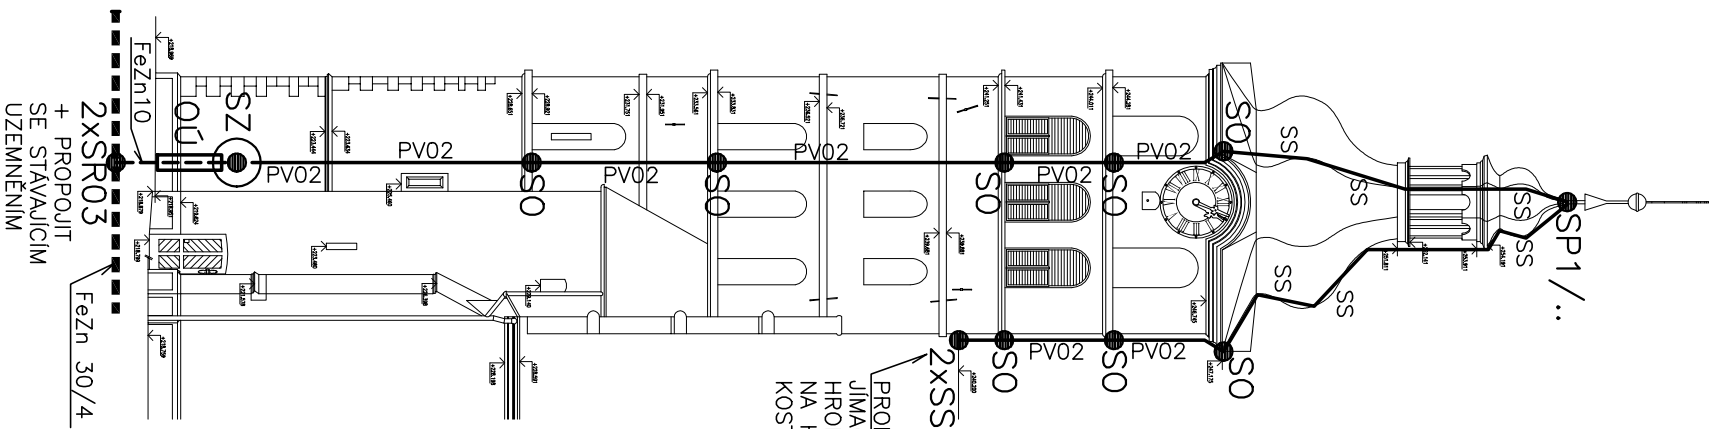

pohled
severní

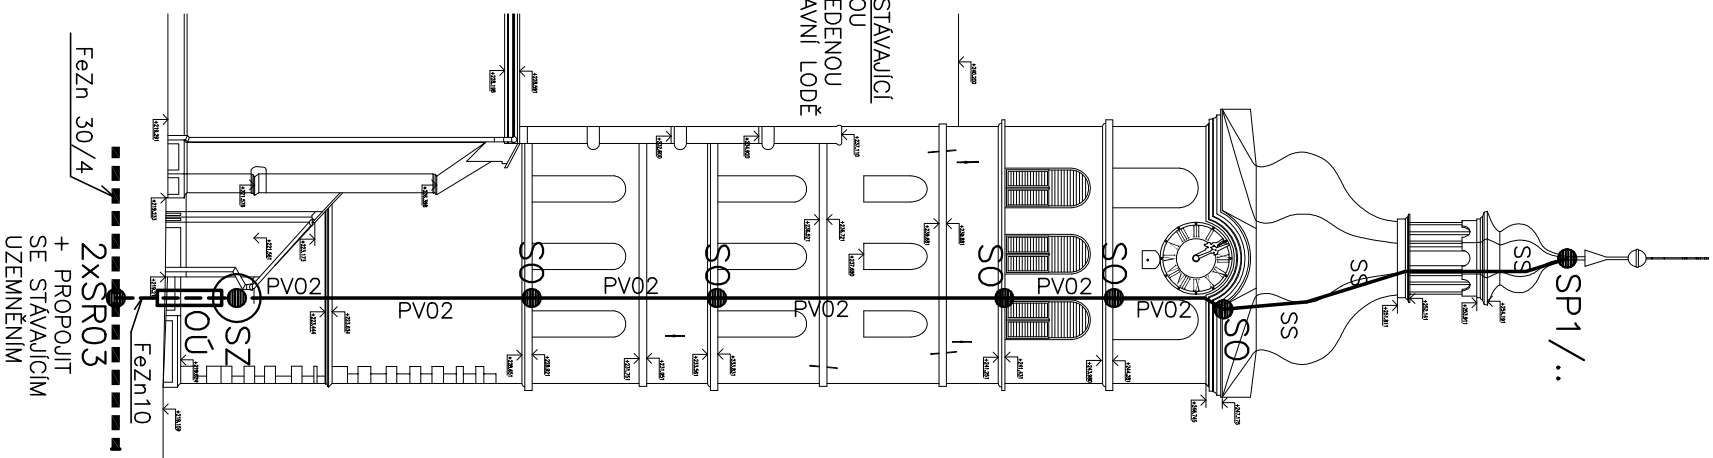

Stávající jímací soustava věže bude kompletně sejmuta. Stávající svody k uzemnění budou odpojeny a demontovány.


Po opravě střechy bude na krytinu střechy osazena jímací soustava ve stejném rozsahu jako sejmutá jímací soustava dle tohoto výkresu a s použitím nového hromosvodového materiálu z CU.

Svody hromosvodu budú prevedeny nově v původním rozsahu z materiálu CU, včetně ochranného úhelníku. Svody budou napojeny na stávající uzemnění posílené zemnicím páskem FeZn 30/4, který bude položen na dno výkopu pro sanaci vlhkého zdiva – výkop hl. 80cm, šířka 60cm – viz stavební část projektu.

Jímací soustava je navržena a bude i provedena dle v době instalace hromosvodu platné normy ČSN 341390 a dle této normy bude i nadále revidována.


Jedná se o opravu stávající jímací soustavy a ne o rekonstrukci celého systému ochrany před bleskem.

Púdorys výkopu pro sanaci zdiava – uzemnění

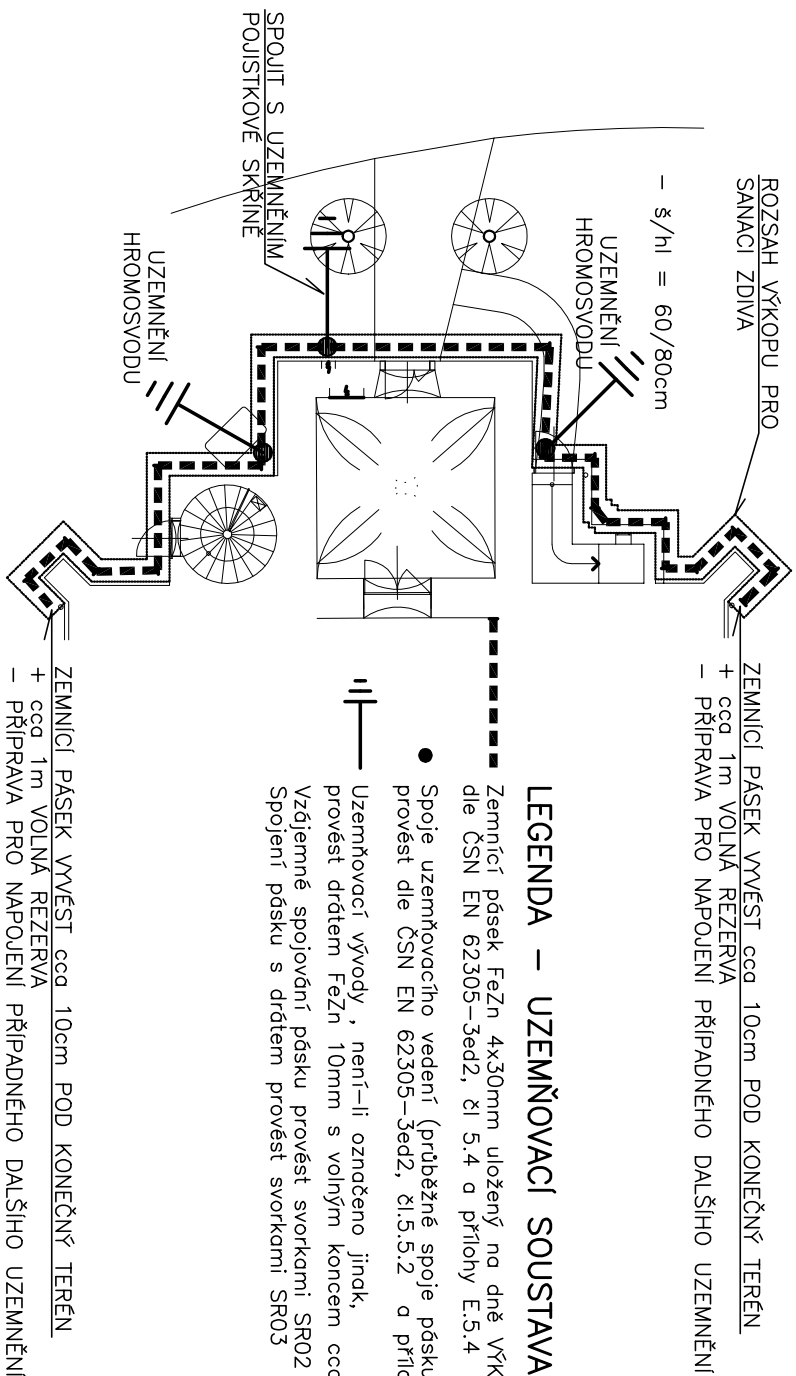

LEGENDA – UZEMŇOVACÍ SOUSTAVA typ B:

- Zemníci FeZn 4x30mm uložený na dně VÝKOPU hl.800mm dle ČSN EN 62305-3ed2, čl 5.4 a přílohy E.5.4
 - Spojie uzemňovacího vedení (průběžné spoje pásku nejsou vyznačeny) provést dle ČSN EN 62305-3ed2, čl.5.5.2 a přílohy E.5.6.2
- Uzemňovací vývody, není-li označeno jinak, provést drátem FeZn 10mm s volným koncem cca 5m Vzájemné spojování pásku provést svorkami SR02 Spojení pásku s drátem provést svorkami SR03

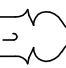 SPOLEČNOST PRO REKONSTRUKCI PAMÁTEK SKUPINA 441/9 500 02 HRADEC KRÁLOVÉ mobil 775 777 810 e-mail: info@inreco.cz		ČÍSLO PARÉ	
AUTOR	ING. PETR ROHLÍČEK	KRAJ	KRALOVÉHRADECKÝ
ZOD. PROJ.	ING. MIROSLAV JÁGR JIŽNÍ 870 HRADEC KRÁLOVÉ arch.č.:1016/1/17 mobil: 603 148 627	KATASTRÁLNÍ ÚZEMÍ	CHLUMEC NAD CIDLINOU 651800
SILNOPROUDÁ ELEKTROTECHNIKA A OCHRANA PŘED BLESKEM Kostel sv. Vojtěcha v Chlumci n/C, výměna krovu a oprava fasády věže a západního průčelí		OBJEDNATEL	ŘK FARNOST – DEKANSTVÍ, ČELAKOVSKÉHO 40, 503 51 CHLUMEC N/C
		AKCE	
		STUPEŇ	DSP+DPS
		FORMÁT	A4
MĚŘ.	1:200	EL.4	
DATUM	08/2017	VÝK. Č.	
PROF.		D.1.4.1	