



KANALIZAČNÍ ŠACHTA Ø 600 S LITINOVÝM POKLOPEM A S TELESKOPICKOU ROUROU

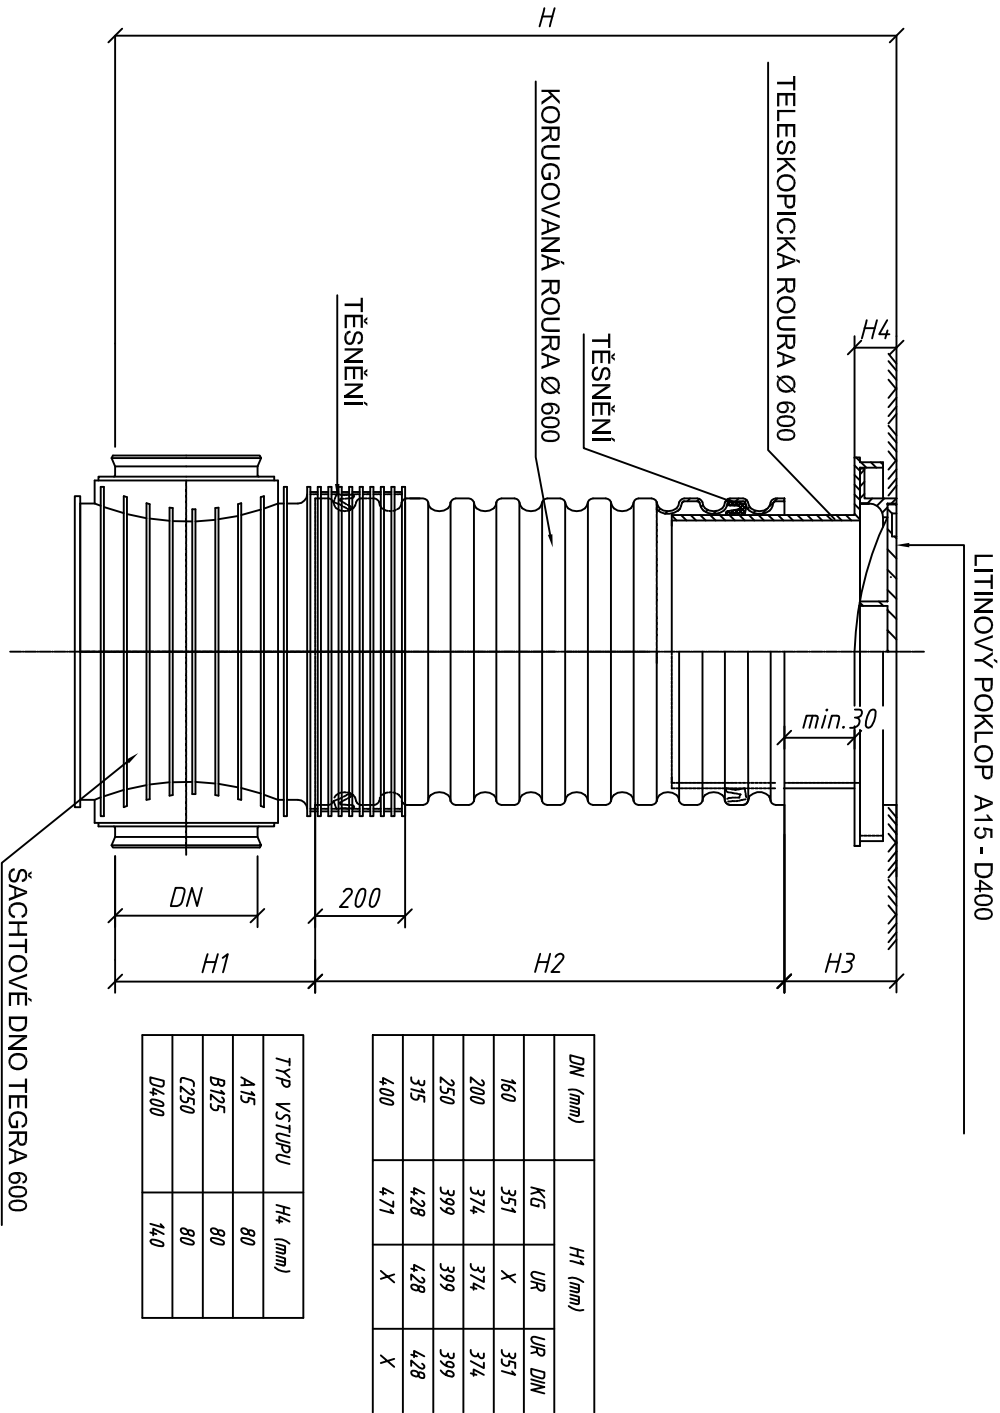

KANALIZAČNÍ ŠACHTA 400 mm S LITINOVÝM POKLOPEM A TELESKOPICKOU ROUROU

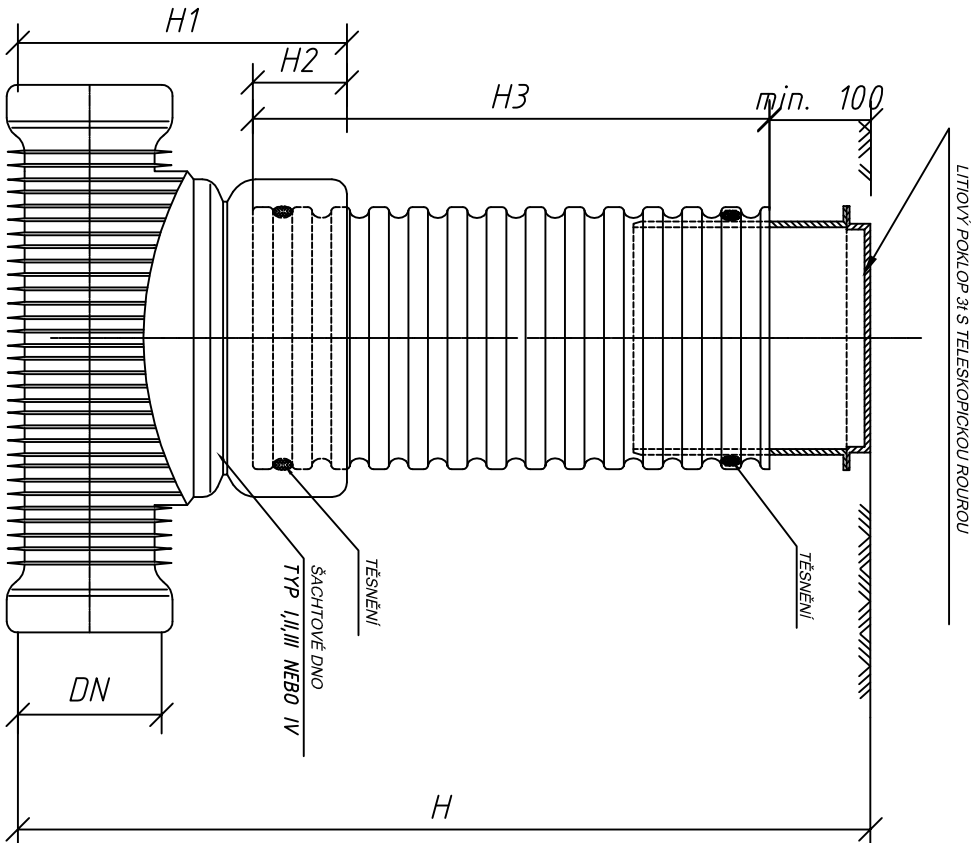

DN (mm)	H1 (mm)		H2 (mm)	
	KG	UR	KG	UR
110	400	X	200	X
160	450	X	200	X
200	500	625	200	200

POZNÁMKA

NA NOVÉ SPLAŠKOVÉ KANALIZACI JSOU NAVRŽENY 2 ŠACHTY PRŮMĚRU 600 mm - Š3 A Š5. OSTATNÍ ŠACHTY (Š1, Š2, Š4 a Š6) MAJÍ PRŮMĚR 400-425 mm. I

Vypracoval	Ing. Blanka Matějková		
Investor	Obec Dolní Brusnice, Dolní Brusnice 17		
Stupeň			
Splašková kanalizace a ČOV pro obecní úřad, prodejnu a kabiny TJ k.ú. Dolní Brusnice			
Obsah přílohy	Kanalizační šachta		
<div>ING. BLANKA MATĚJKOVÁ</div> <div>vodo hospodářská projekce</div> <div>IČO 167 61 898, DIČ CZ6555106503</div> <div>Tovární 496, TRUTNOV</div> <div>Měřítko 1 : 25</div> <div>Datum 6 / 2018</div> <div>Zakázka 24 / 2018</div> <div>Příloha č.</div> <div>D.1.3</div>			