

DETAIL ULOŽENÍ ZA KABINAMI TJ


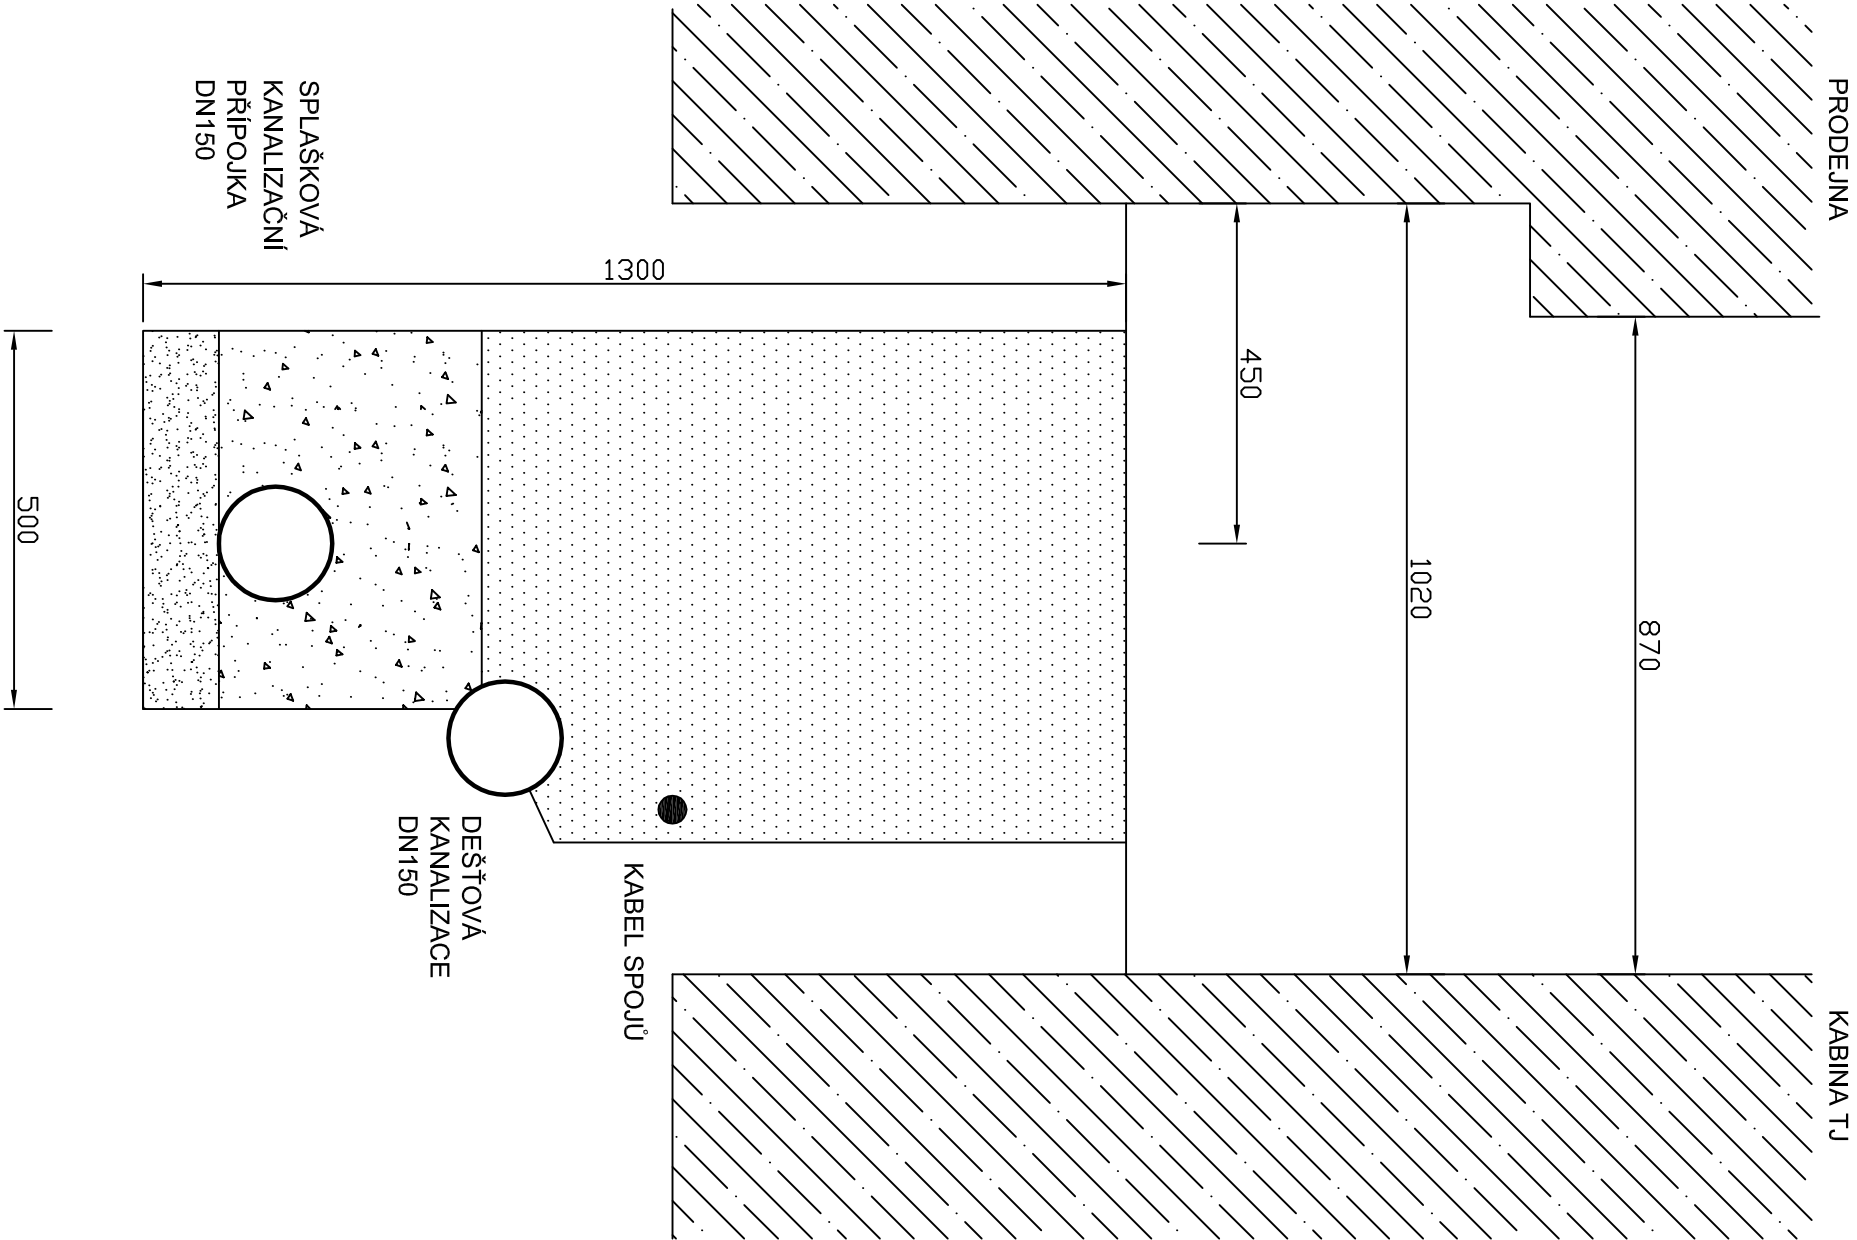


SCHÉMA ULOŽENÍ KANALIZAČNÍHO POTRUBÍ

a) V KOMUNIKACI b) VE VOLNÉM TERÉNU

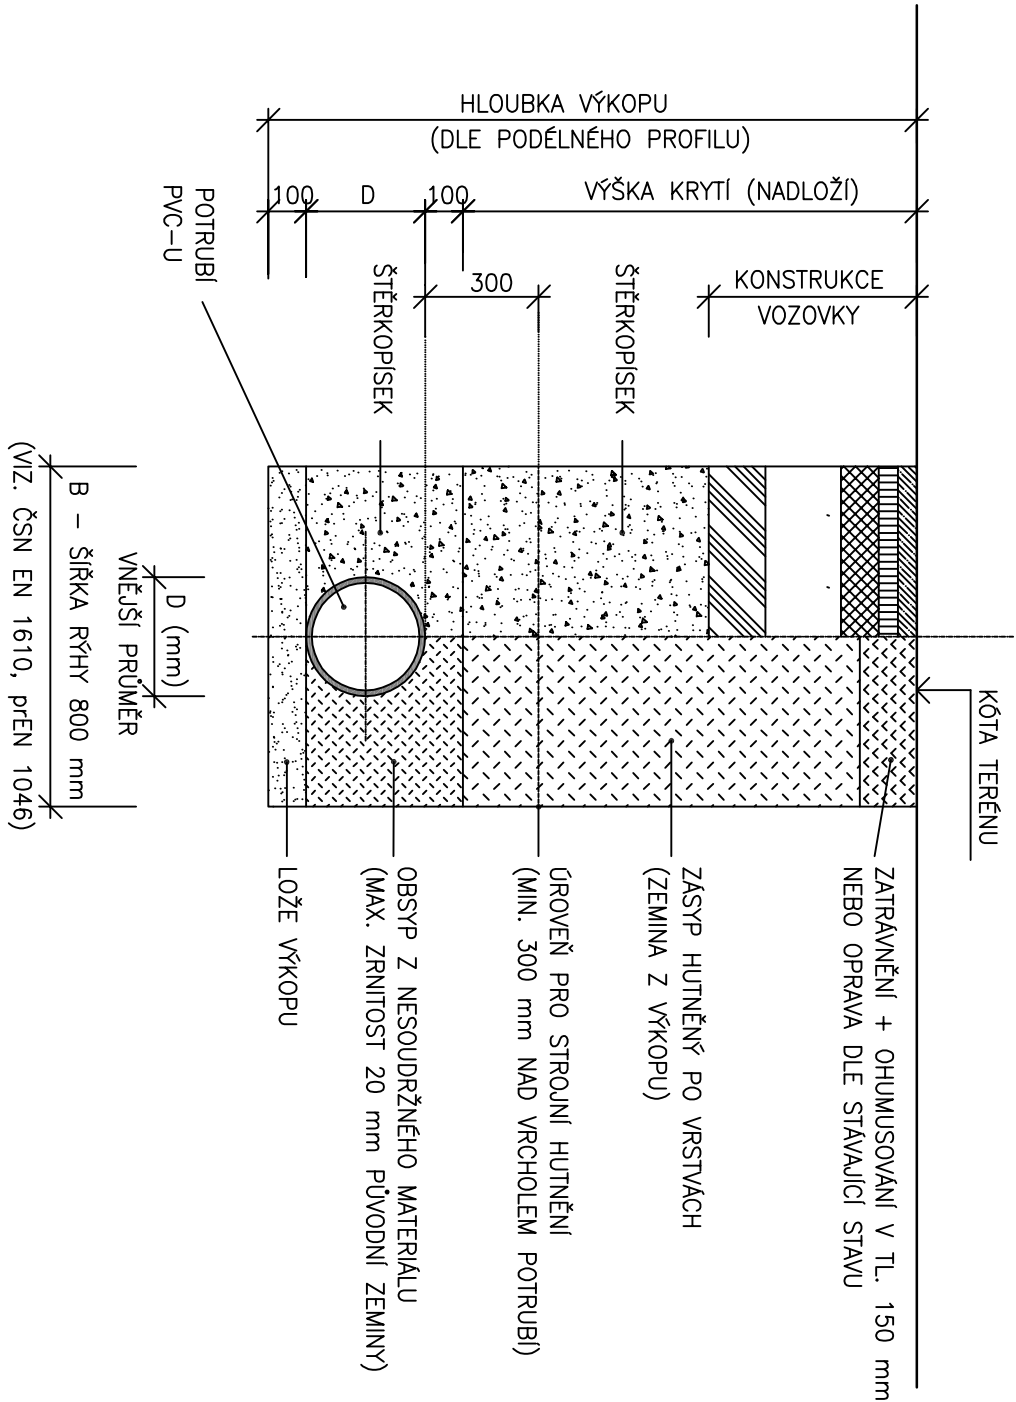

Vypracoval	Ing. Blanka Matějková		
Investor	Obec Dolní Brusnice, Dolní Brusnice 17		
Stupeň	DUR a DSP		
Splašková kanalizace a ČOV pro obecní úřad, prodejnu a kabiny TJ k.ú. Dolní Brusnice			
Obsah přílohy	Vzorový příčný řez		
<div>ING. BLANKA MATĚJKOVÁ vodohospodářská projekce IČO 167 61 898, DIČ CZ6555106503 Tovární 496, TRUTNOV</div> <div>Měřítko 1 : 20 Datum 6 / 2018 Zakázka 24 / 2018 Příloha č. D.1.1</div>			