


VODA CZ s.r.o. - CLEANNY 15EO

PLASTOVÝ POKLOP - NEPOJÍZDNÝ, UZAMČENÝ

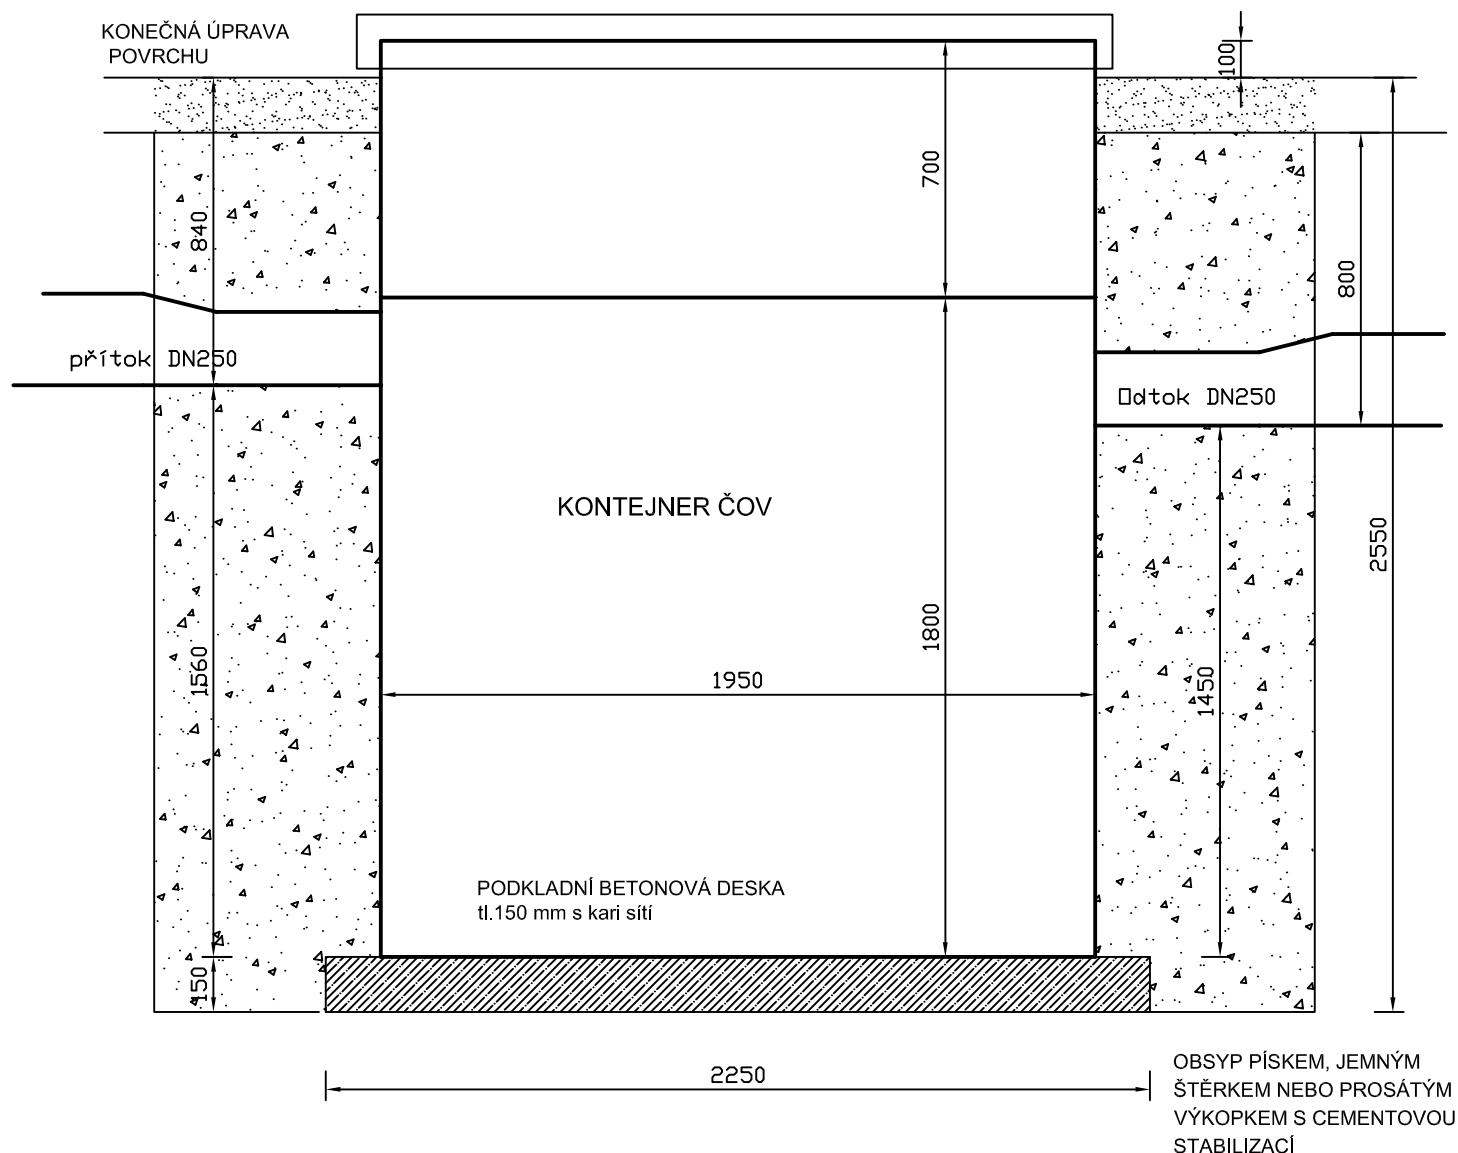

POČET EO: 9 - 15

$Q_d = 2,0-3,4 \text{ m}^3/\text{den}$

Rozměry - průměr 1950 mm x výška 1800 mm+ 700 mm nástavec

Max. množství BSK5 v kg/den: 0,54 - 0,9

Přítok a odtok DN200 + redukce na DN250

Vypracoval	Ing. Blanka Matějková	ING. BLANKA MATĚJKOVÁ vodohospodářská projekce IČO 167 61 898, DIČ CZ6555106503 Tovární 496, TRUTNOV
Investor	Obec Dolní Brusnice, Dolní Brusnice 17	
Stupeň	DUR a DSP	
Splašková kanalizace a ČOV pro obecní úřad, prodejnu a kabiny TJ k.ú. Dolní Brusnice		Měřítko
		Datum 6 / 2018
		Zakázka 24 / 2018
Obsah přílohy		Příloha č.
Čistírna odpadních vod		D.1.4